


**PLANTA**  
Escala: 1/100

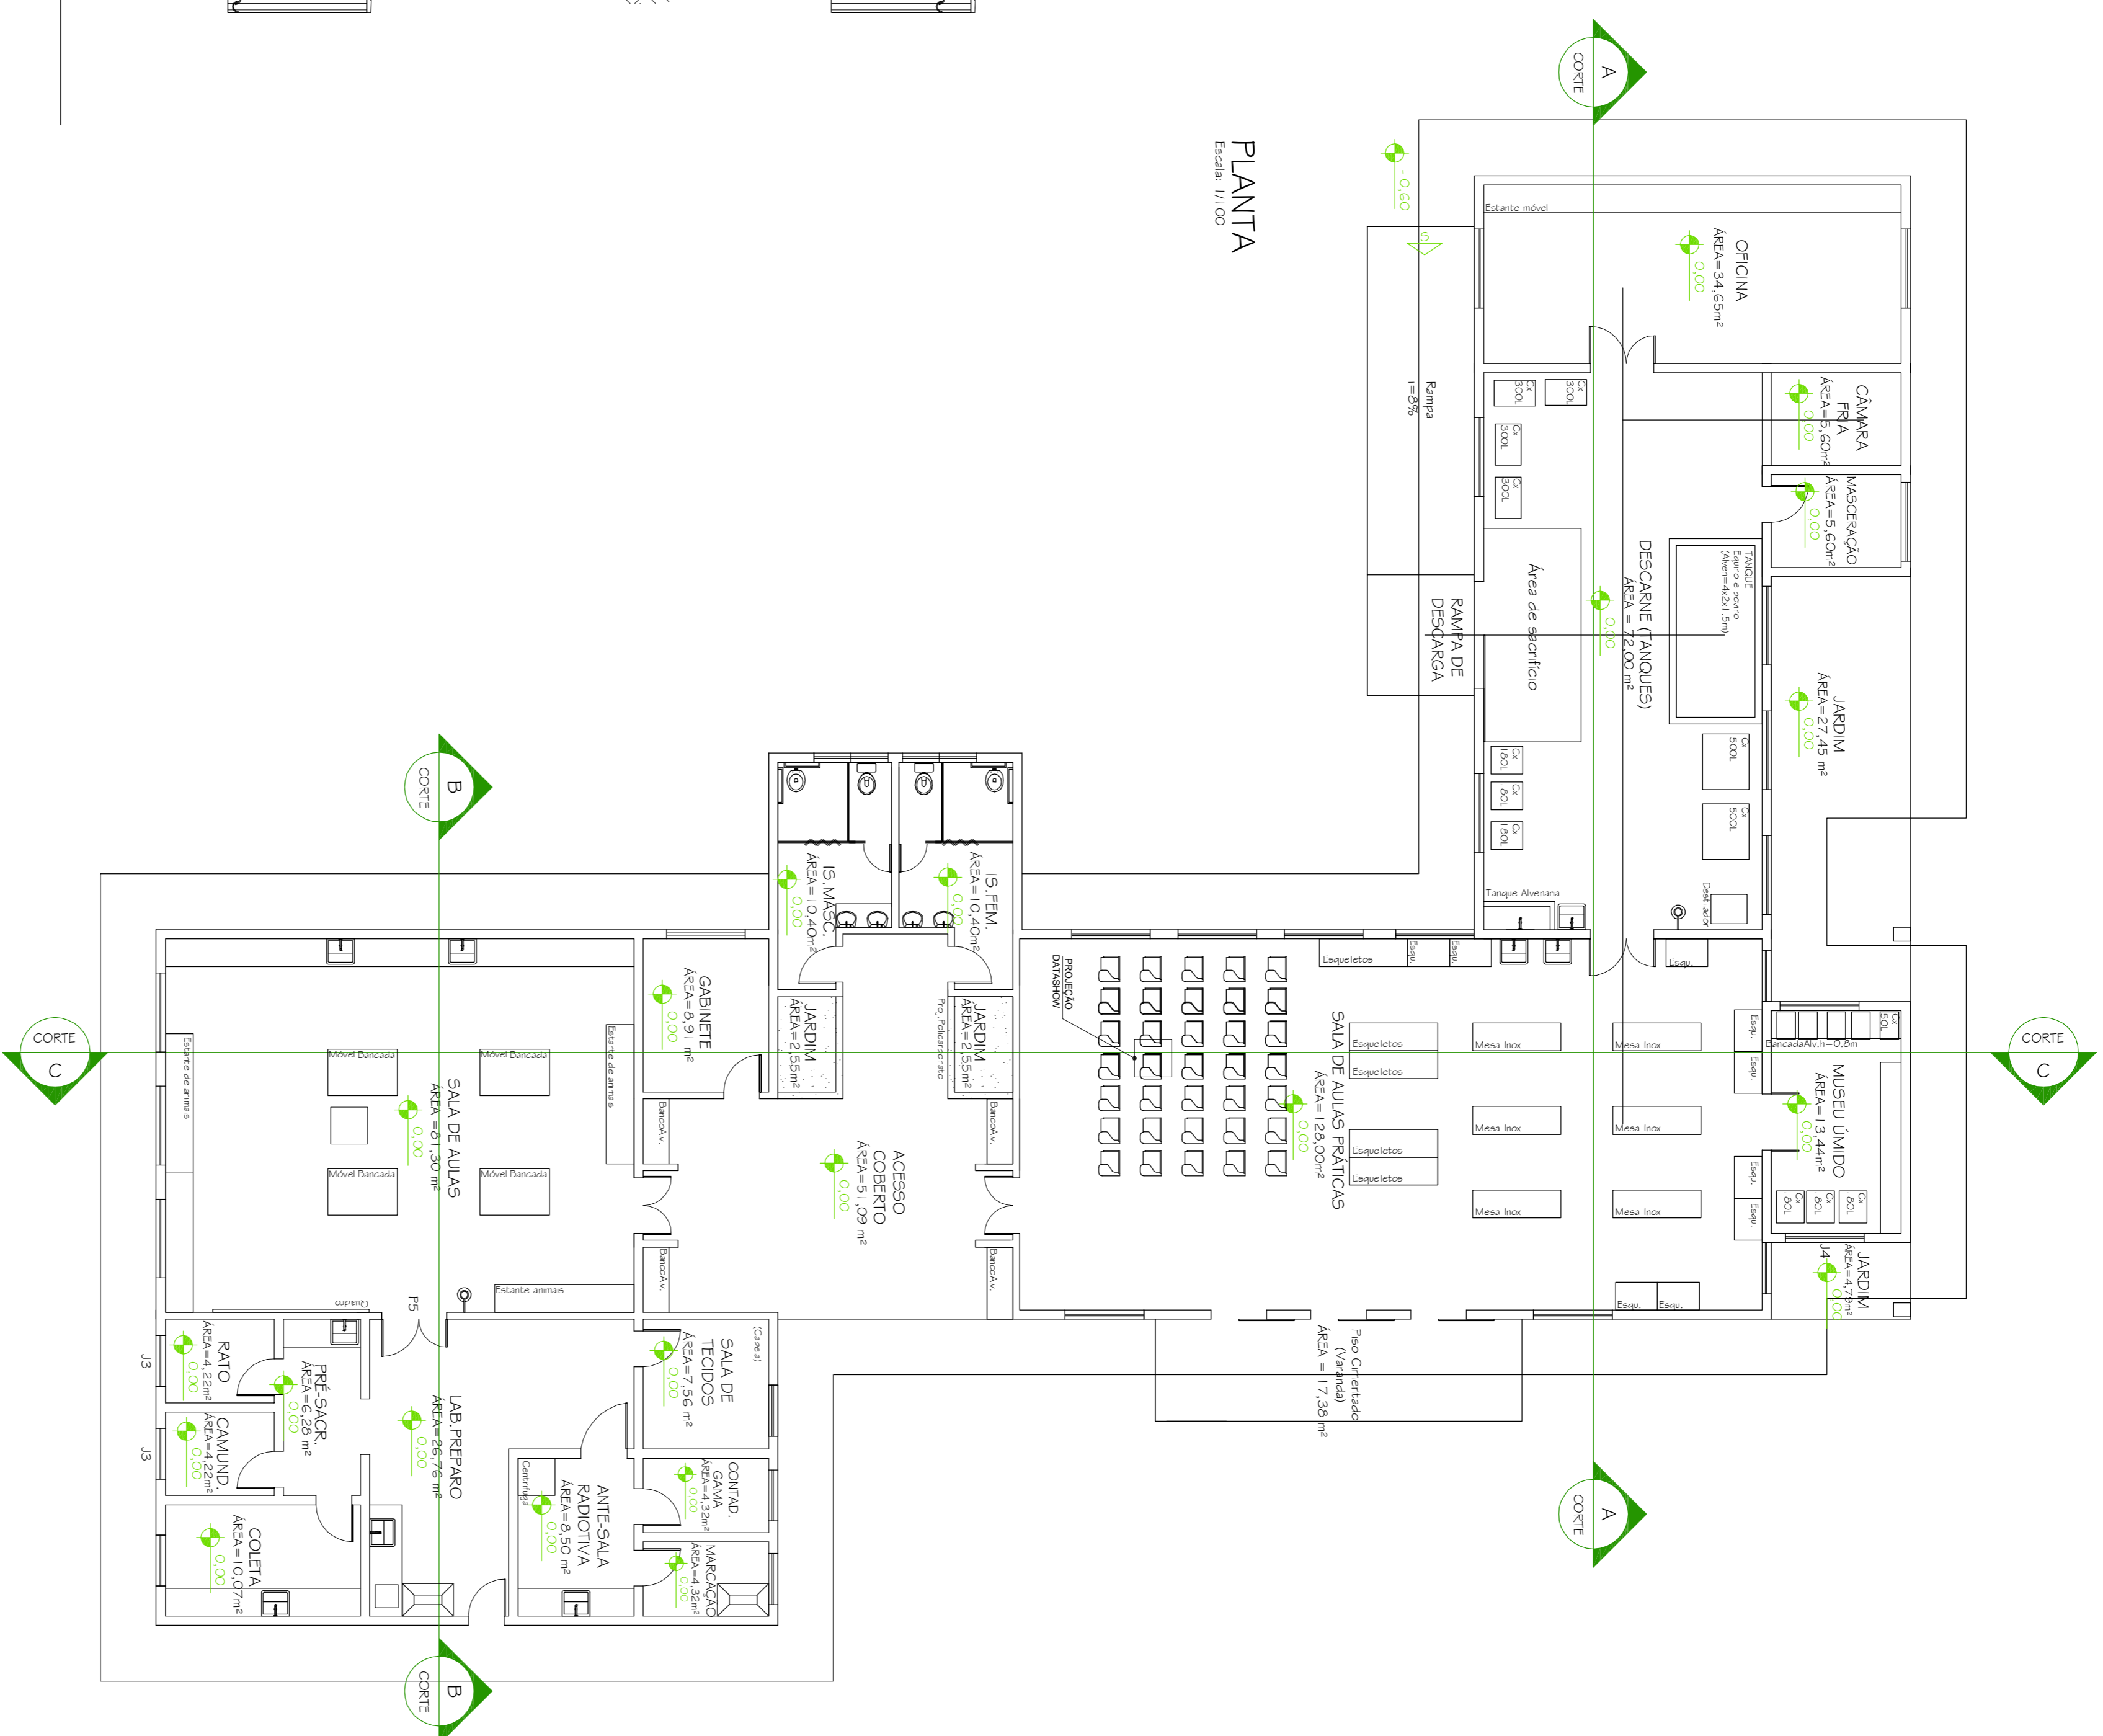

**PROJETO ARQUITETÔNICO**

**LABORATÓRIOS DE FISIOLOGIA ANIMAL**

**CAMPUS JK / DIAMANTINA**

RODOVIA MG 367, KM 583, Nº 5000 - ALTO DA JACIBA - DIAMANTINA/MG  
 PROPRIETÁRIO: UNIVERSIDADE FEDERAL DOS VALES DO JEQUITINHONHA E MUCURI  
 CNPJ: 16.886.315/0001-57



**CORTES, FACHADAS E PLANTA BAIXA COM LAYOUT**

AUTOR PROJETO ARQUITETÔNICO / RT: KARENINA MARTINS VALADARES  
 CREA: 100.999/D - MG

|   |                  |                             |        |
|---|------------------|-----------------------------|--------|
| VERSÃO: 03/03                                 | DATA: 24.08.2009 | AUTOCAD: ARQUITETA KARENINA | FOYHA: |
| VERSÃO: I                                     |                  |                             |        |
| ARQUIVO: LAB. DE FISIOLÓGIA E ANATOMIA ANIMAL |                  |                             |        |