



PLANTA BAIXA DE DISTRIBUIÇÃO - PAVTO TÉRREO

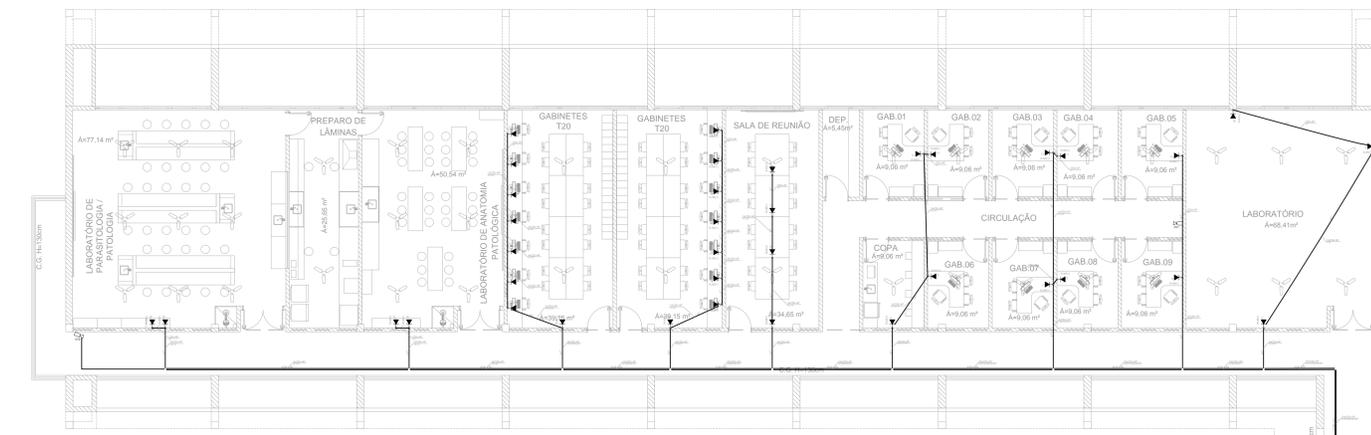


PLANTA BAIXA DE DISTRIBUIÇÃO - PAVTO SUPERIOR

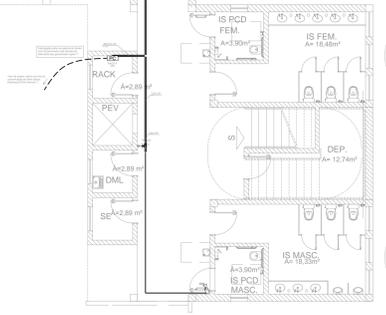

ISOMÉTRICO - PAVTO TÉRREO

ISOMÉTRICO - PAVTO SUPERIOR

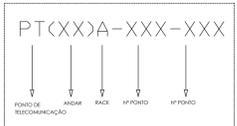

Legenda das indicações
 RJ45(1) Tomada RJ45 c/ placa plana 2x4" - Bege - 1 módulo - alta
 24U Aberto padrão - 19" - pés niveladores - 24U
 44U Aberto padrão - 19" - pés niveladores - 44U

Legenda
 □ Ponto de Monitoramento a 2,80m do piso
 □ Ponto de telecomunicação a 1,80m do piso
 PC Rack aberto

Legenda de condutos
 — Direta
 - - - Teto
 - - - Baixa
 - - - Piso
 - - - Derivação calha50x50 p/elet.1"

Obs.: Todos os condutos (eletrocalhas e eletrodutos) projetados são de aço galvanizado. Ver memorial descritivo.

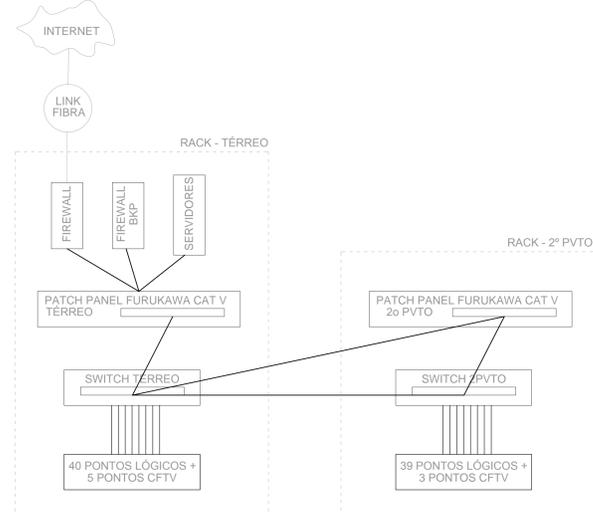


DIAGRAMA LÓGICO

OBRA: PRÉDIO MEDICINA - CAMPUS TEÓFILO OTONI PROPRIETÁRIO: UFVJM
 AUTOR: Regis da Silva - CREA/SC 115225-0 ESCALA: 1/1000 PRANCHAS:
 RESP. TÉCNICO: Eng. Regis da Silva - CREA/SC 115225-0 DATA: MAIO/2018 Nº DESENHO: 01/01
 CONTEÚDO: DISTRIBUIÇÃO LÓGICA E CFV Nº DESENHO: UFV-ENG-RE-002 ÁREA: 1551 m²
 Avenida Afonso Celso, 80 - Ropivubá - ItaipuborSC
 46.3255-3163 - www.engeder.com.br