


QUADRO DE ÁREAS	ÁREA
SISTEMA DE INFILTRAÇÃO	96,50m ²
GALPÃO DE MINHOCAS	109,55m ²
GALPÃO MANUSEIO	81,25m ²
PENEIRA	16,00m ²
BAIAS	31,70m ²
ESCRITÓRIO	38,50m ²
PATIO	1.472,00m ²
TOTAL	1.845,50m ²

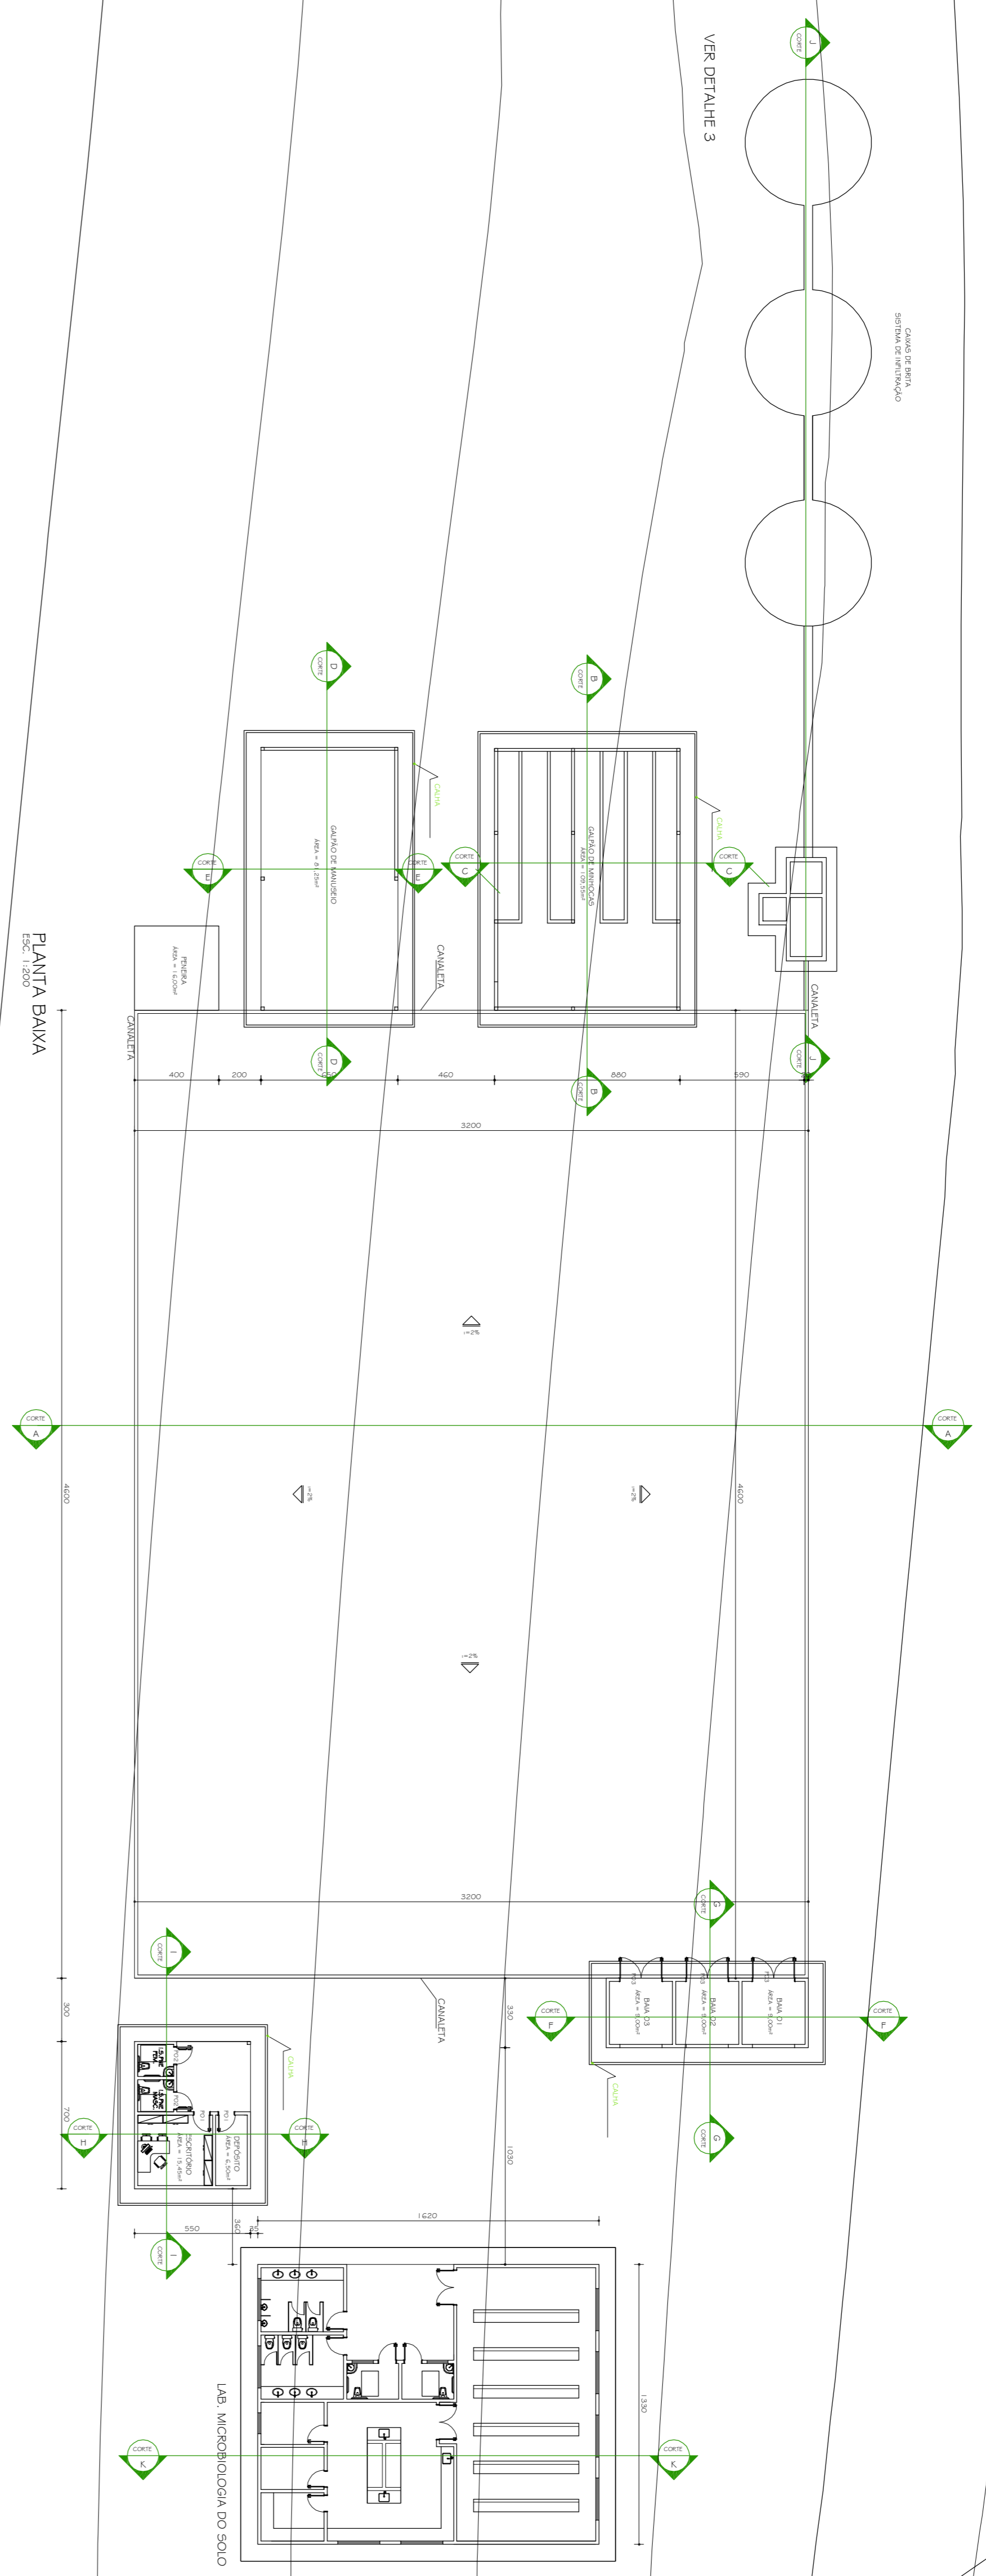

PLANTA BAIXA
 Escala: 1:200

Nº	DATA	RESPONSÁVEL	DESCRIÇÃO DA REVISÃO

FASE: PROJETO ARQUITETÔNICO

COMPOSTAGEM
 CAMPUS JK / DIAMANTINA

TÍTULO: PLANTA / CORTE AA / CORTE BB E FACHADAS

AUTOR PROJETO ARQUITETÔNICO / R.T.: KARENINA MARTINS VALADARES
 CREA 100.999/D - MG

RODOVIA MG 367, KM 563, Nº 5000 - AUTO DA JACUBA - DIAMANTINA/MG
 PROPRIETÁRIO: UNIVERSIDADE FEDERAL DOS VALES DO JACUINHONHA E MIDCURI C/PRI
 16.888.315/0001-57



VERSÃO	DATA	AUTOCAD	FOLHA
VERSÃO 1	17/03/2009	ARQUITETA KARENINA	02/05

ARQUIVO: PATIO_DE_COMPOSTAGEM