


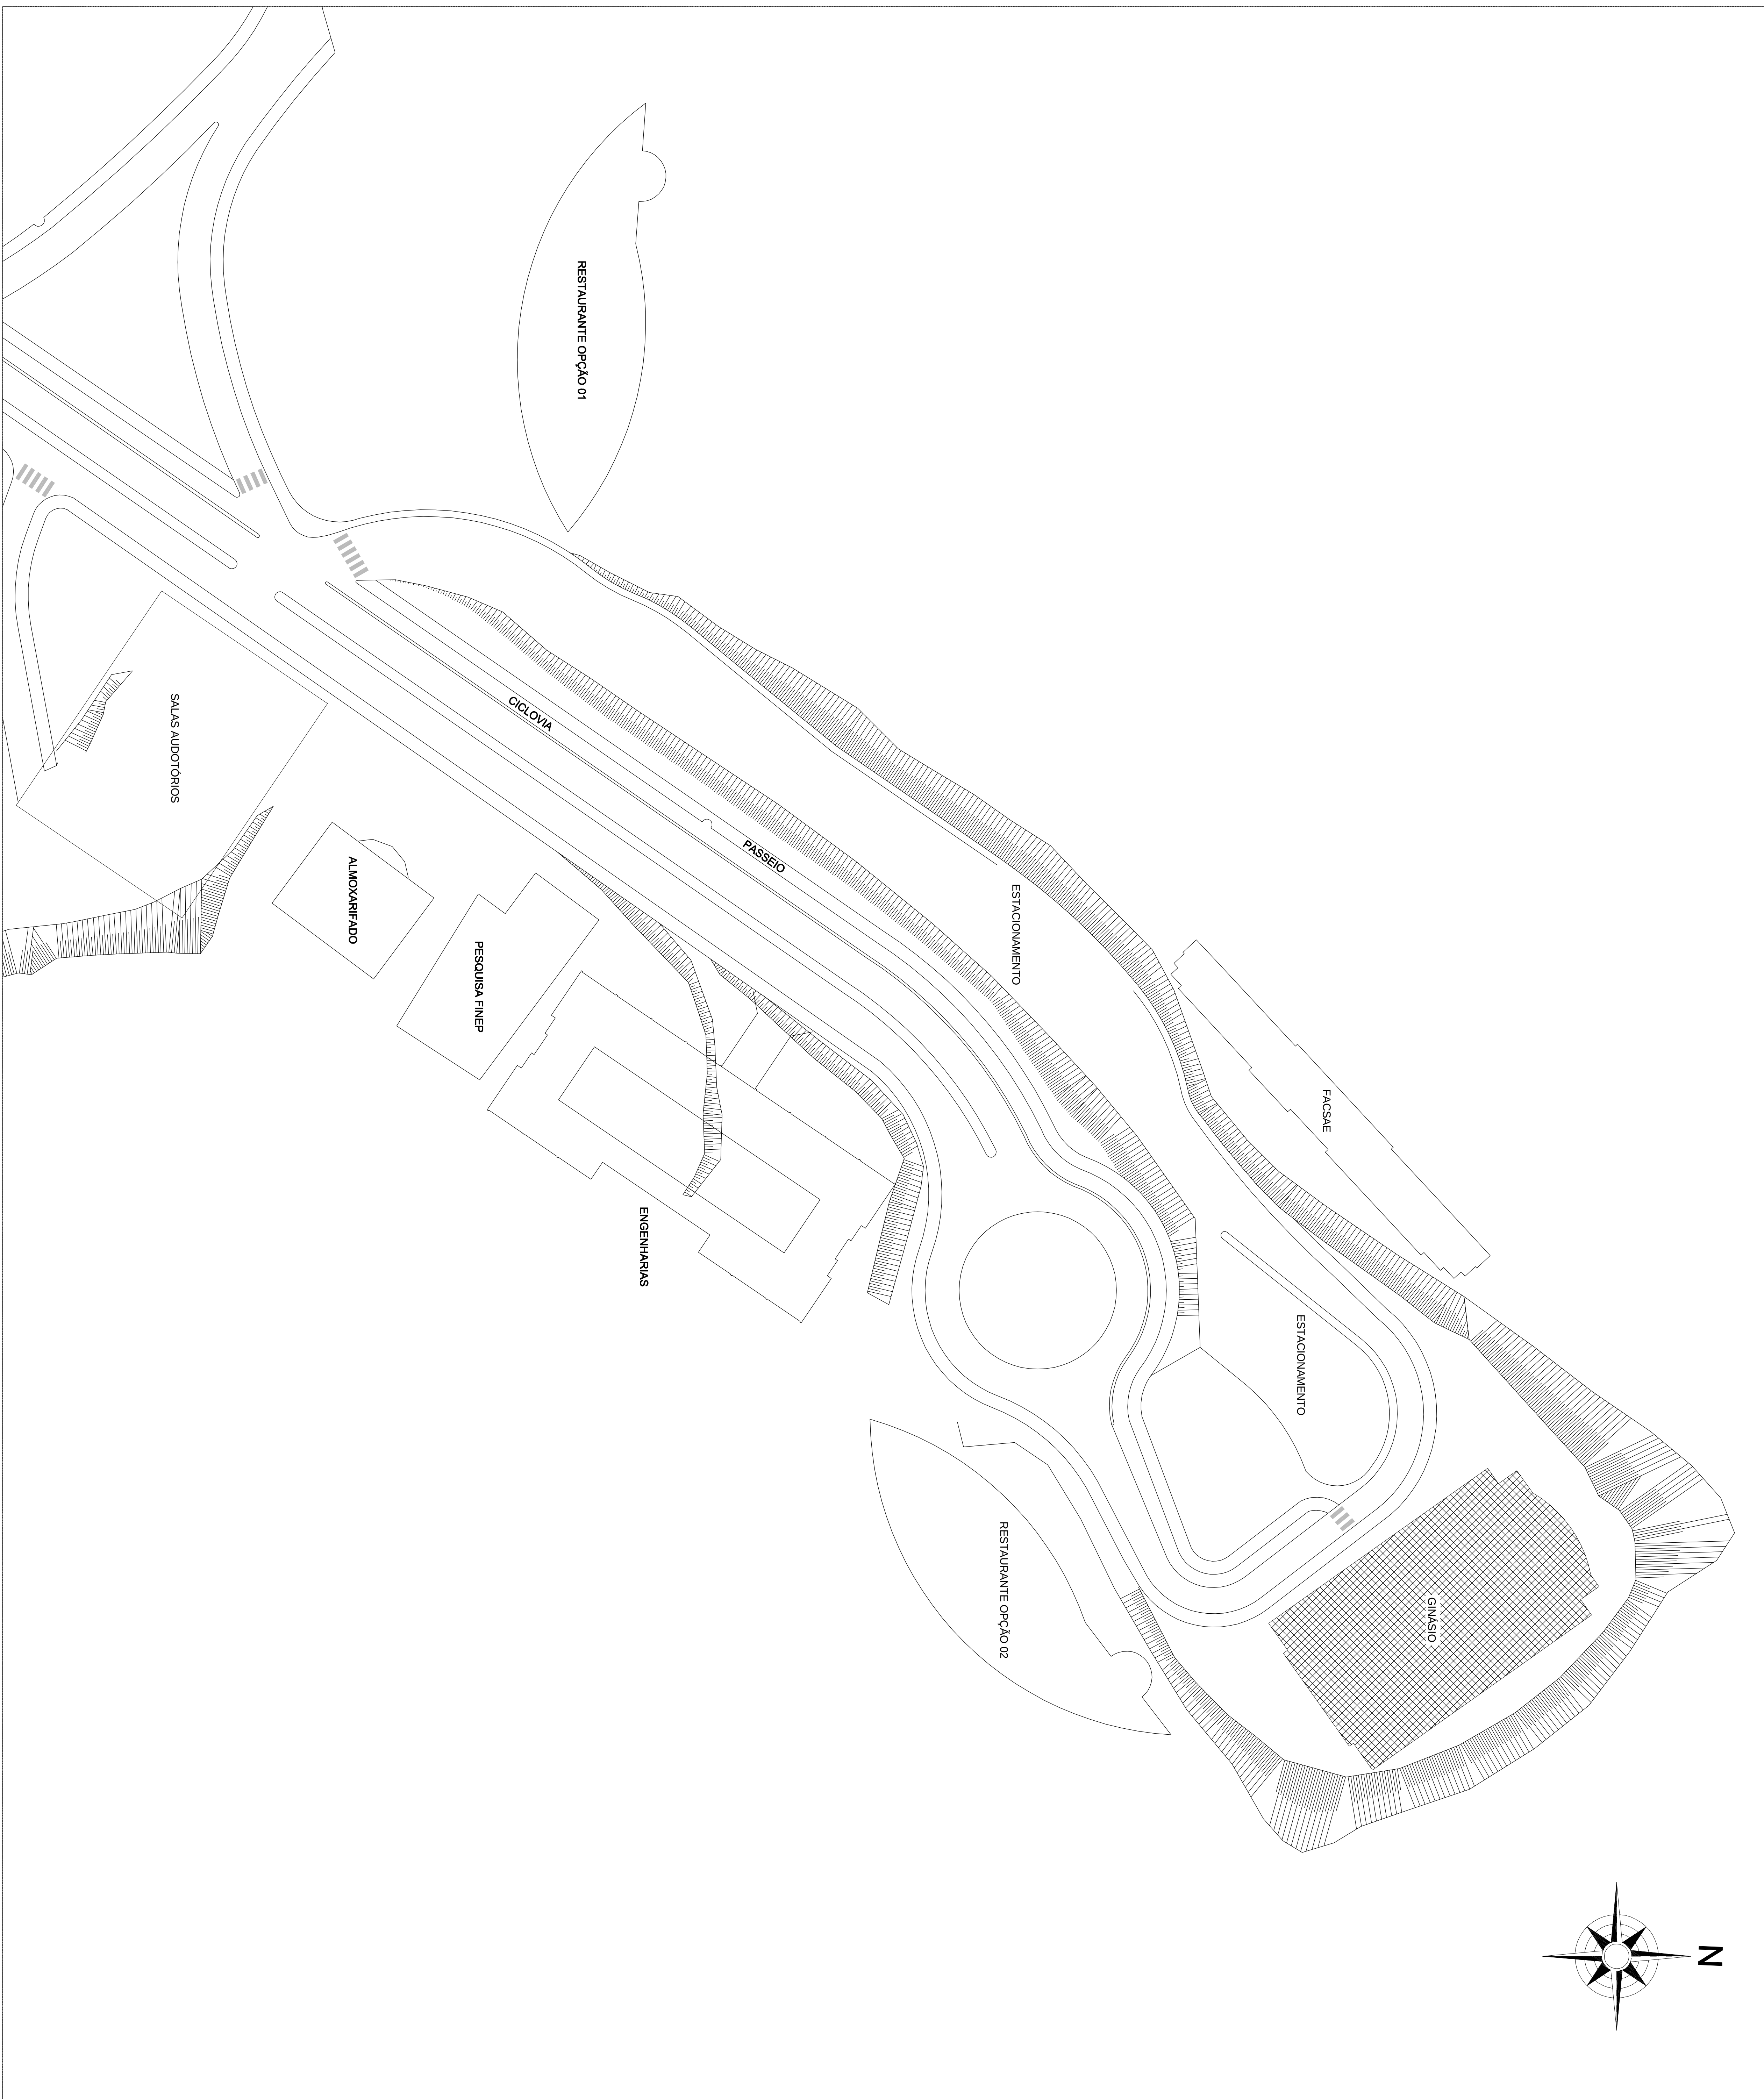

PLANTA BAIXA DE IMPLANTAÇÃO
ESCALA: 1/500

[illegible]