



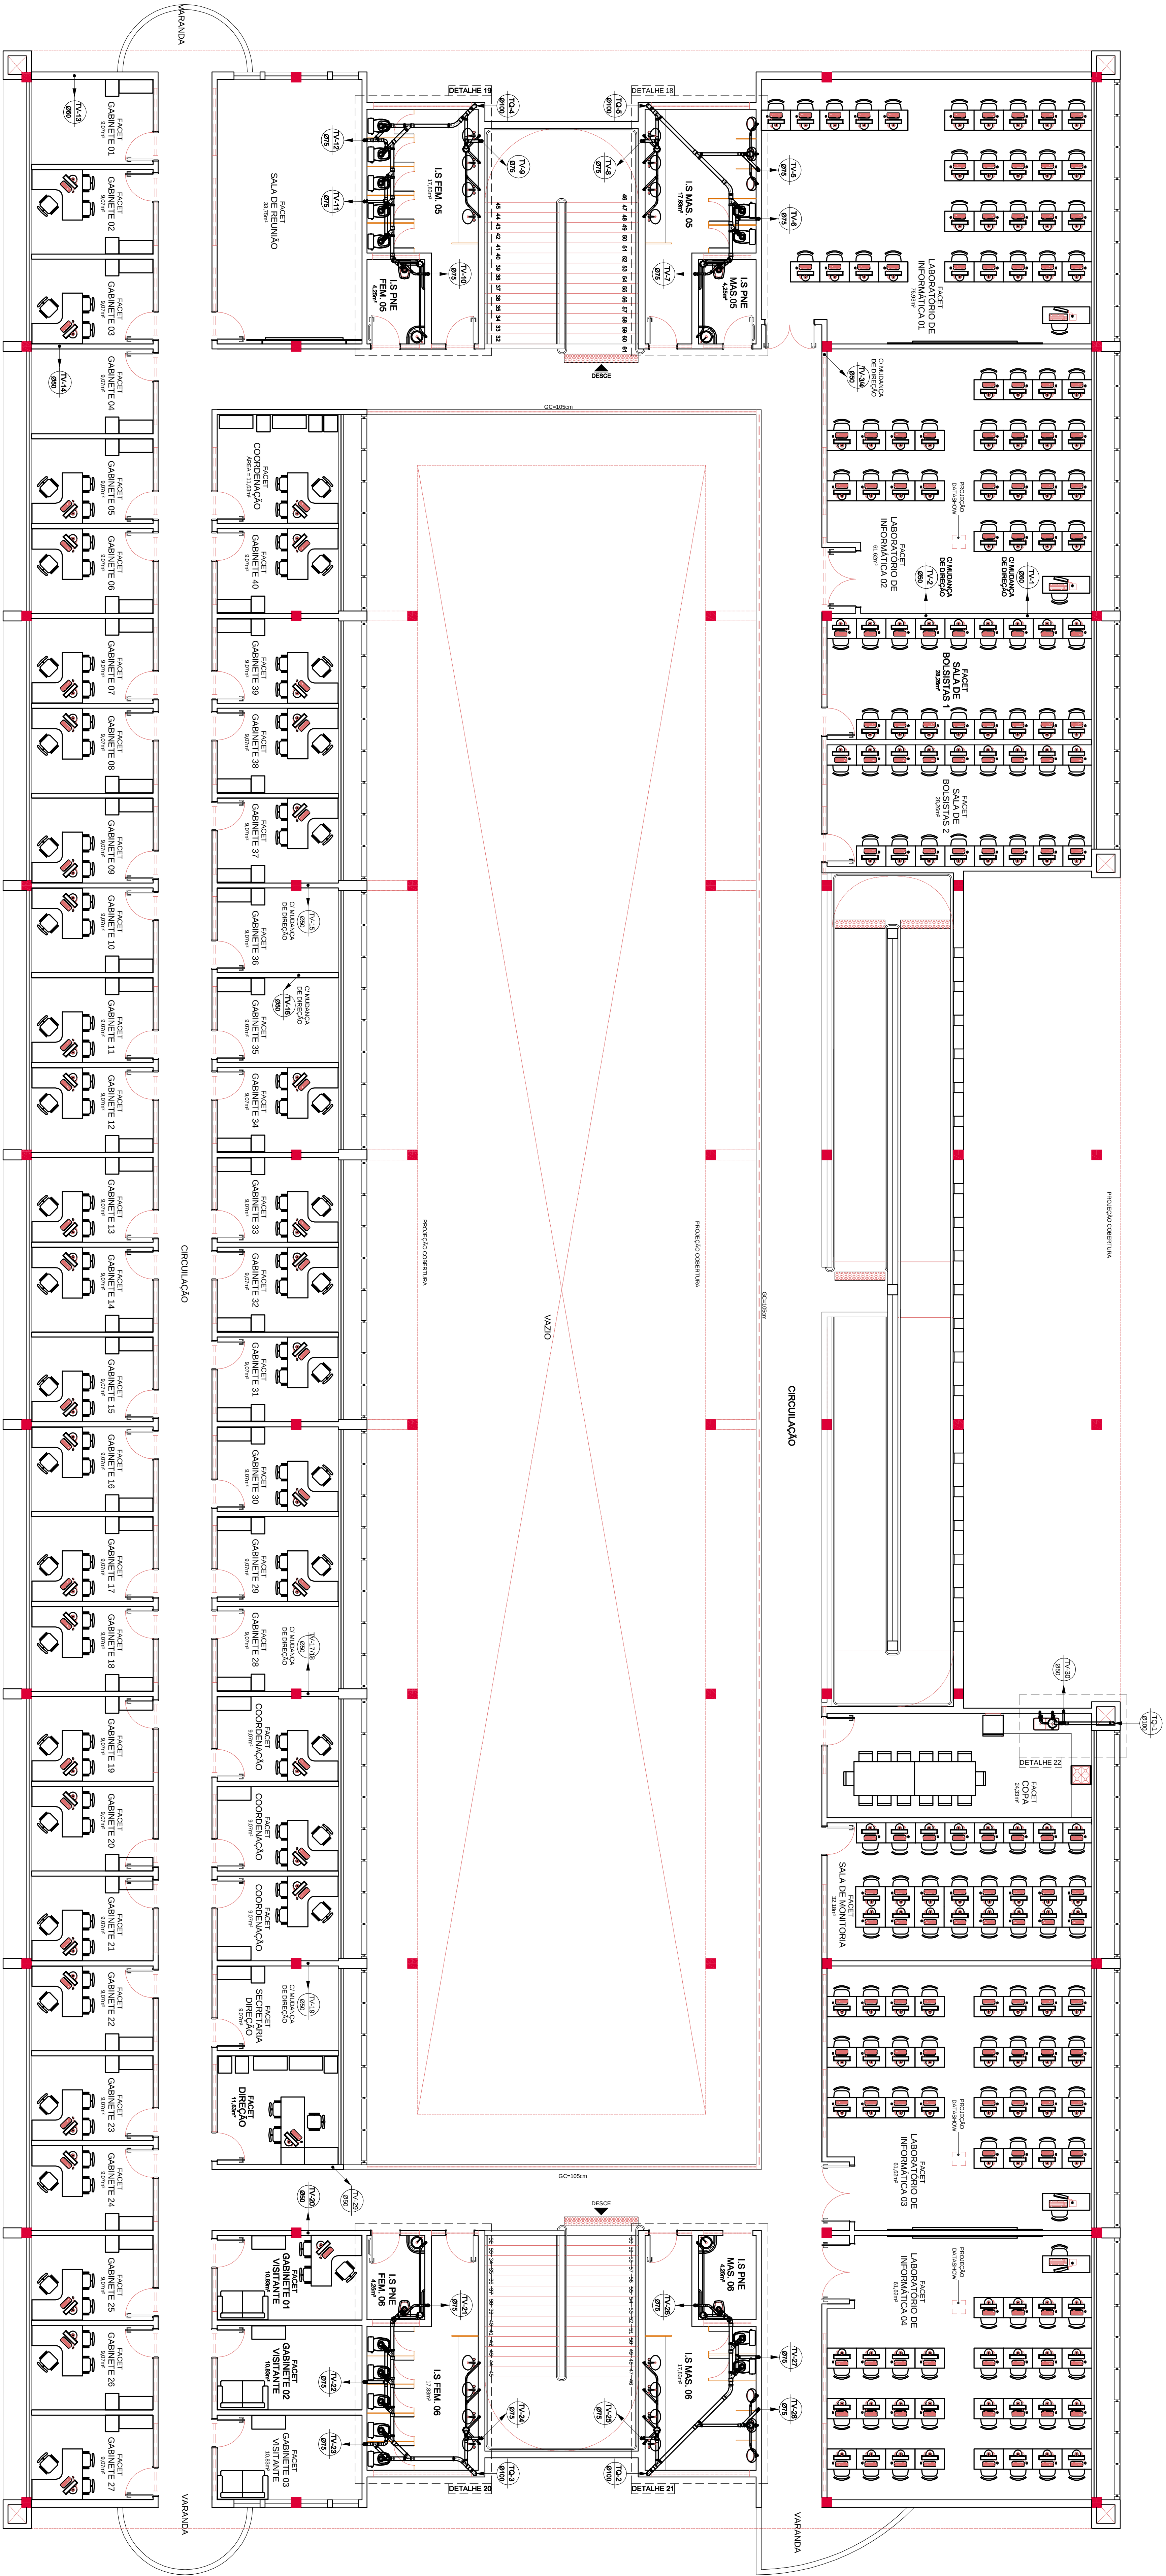

PLANTA BAIXA - 3º PISO
ESCALA 1/75 - ÁREA 2.018,22m²

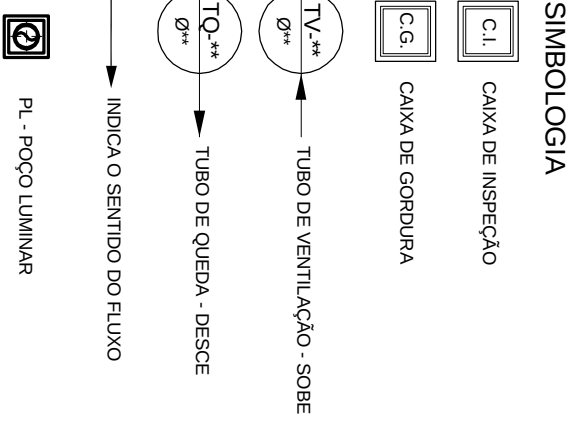

PRÉDIO ENGENHARIAS - FACET / ICT			
CAMPUS DIAMANTINA			
RODOVIA MG 367, KM 853, N° 5500 - ALTO DA JACARA - DIAMANTINA/MG			
UNIVERSIDADE FEDERAL DOS VALES DO RIO DOCE - DIAMANTINA			
PR. SANTA BÁRBA - 3º PISO			
PROJETO HIDROSSANITÁRIO - ESGOTO			
COMERCIAL			
ENQ. CIVIL EDUARDO OLIVEIRA NEVES			
CREA MG 66.880			
V.1			
JUL / 2010			
EDUARDO NEVES			
03/08			