

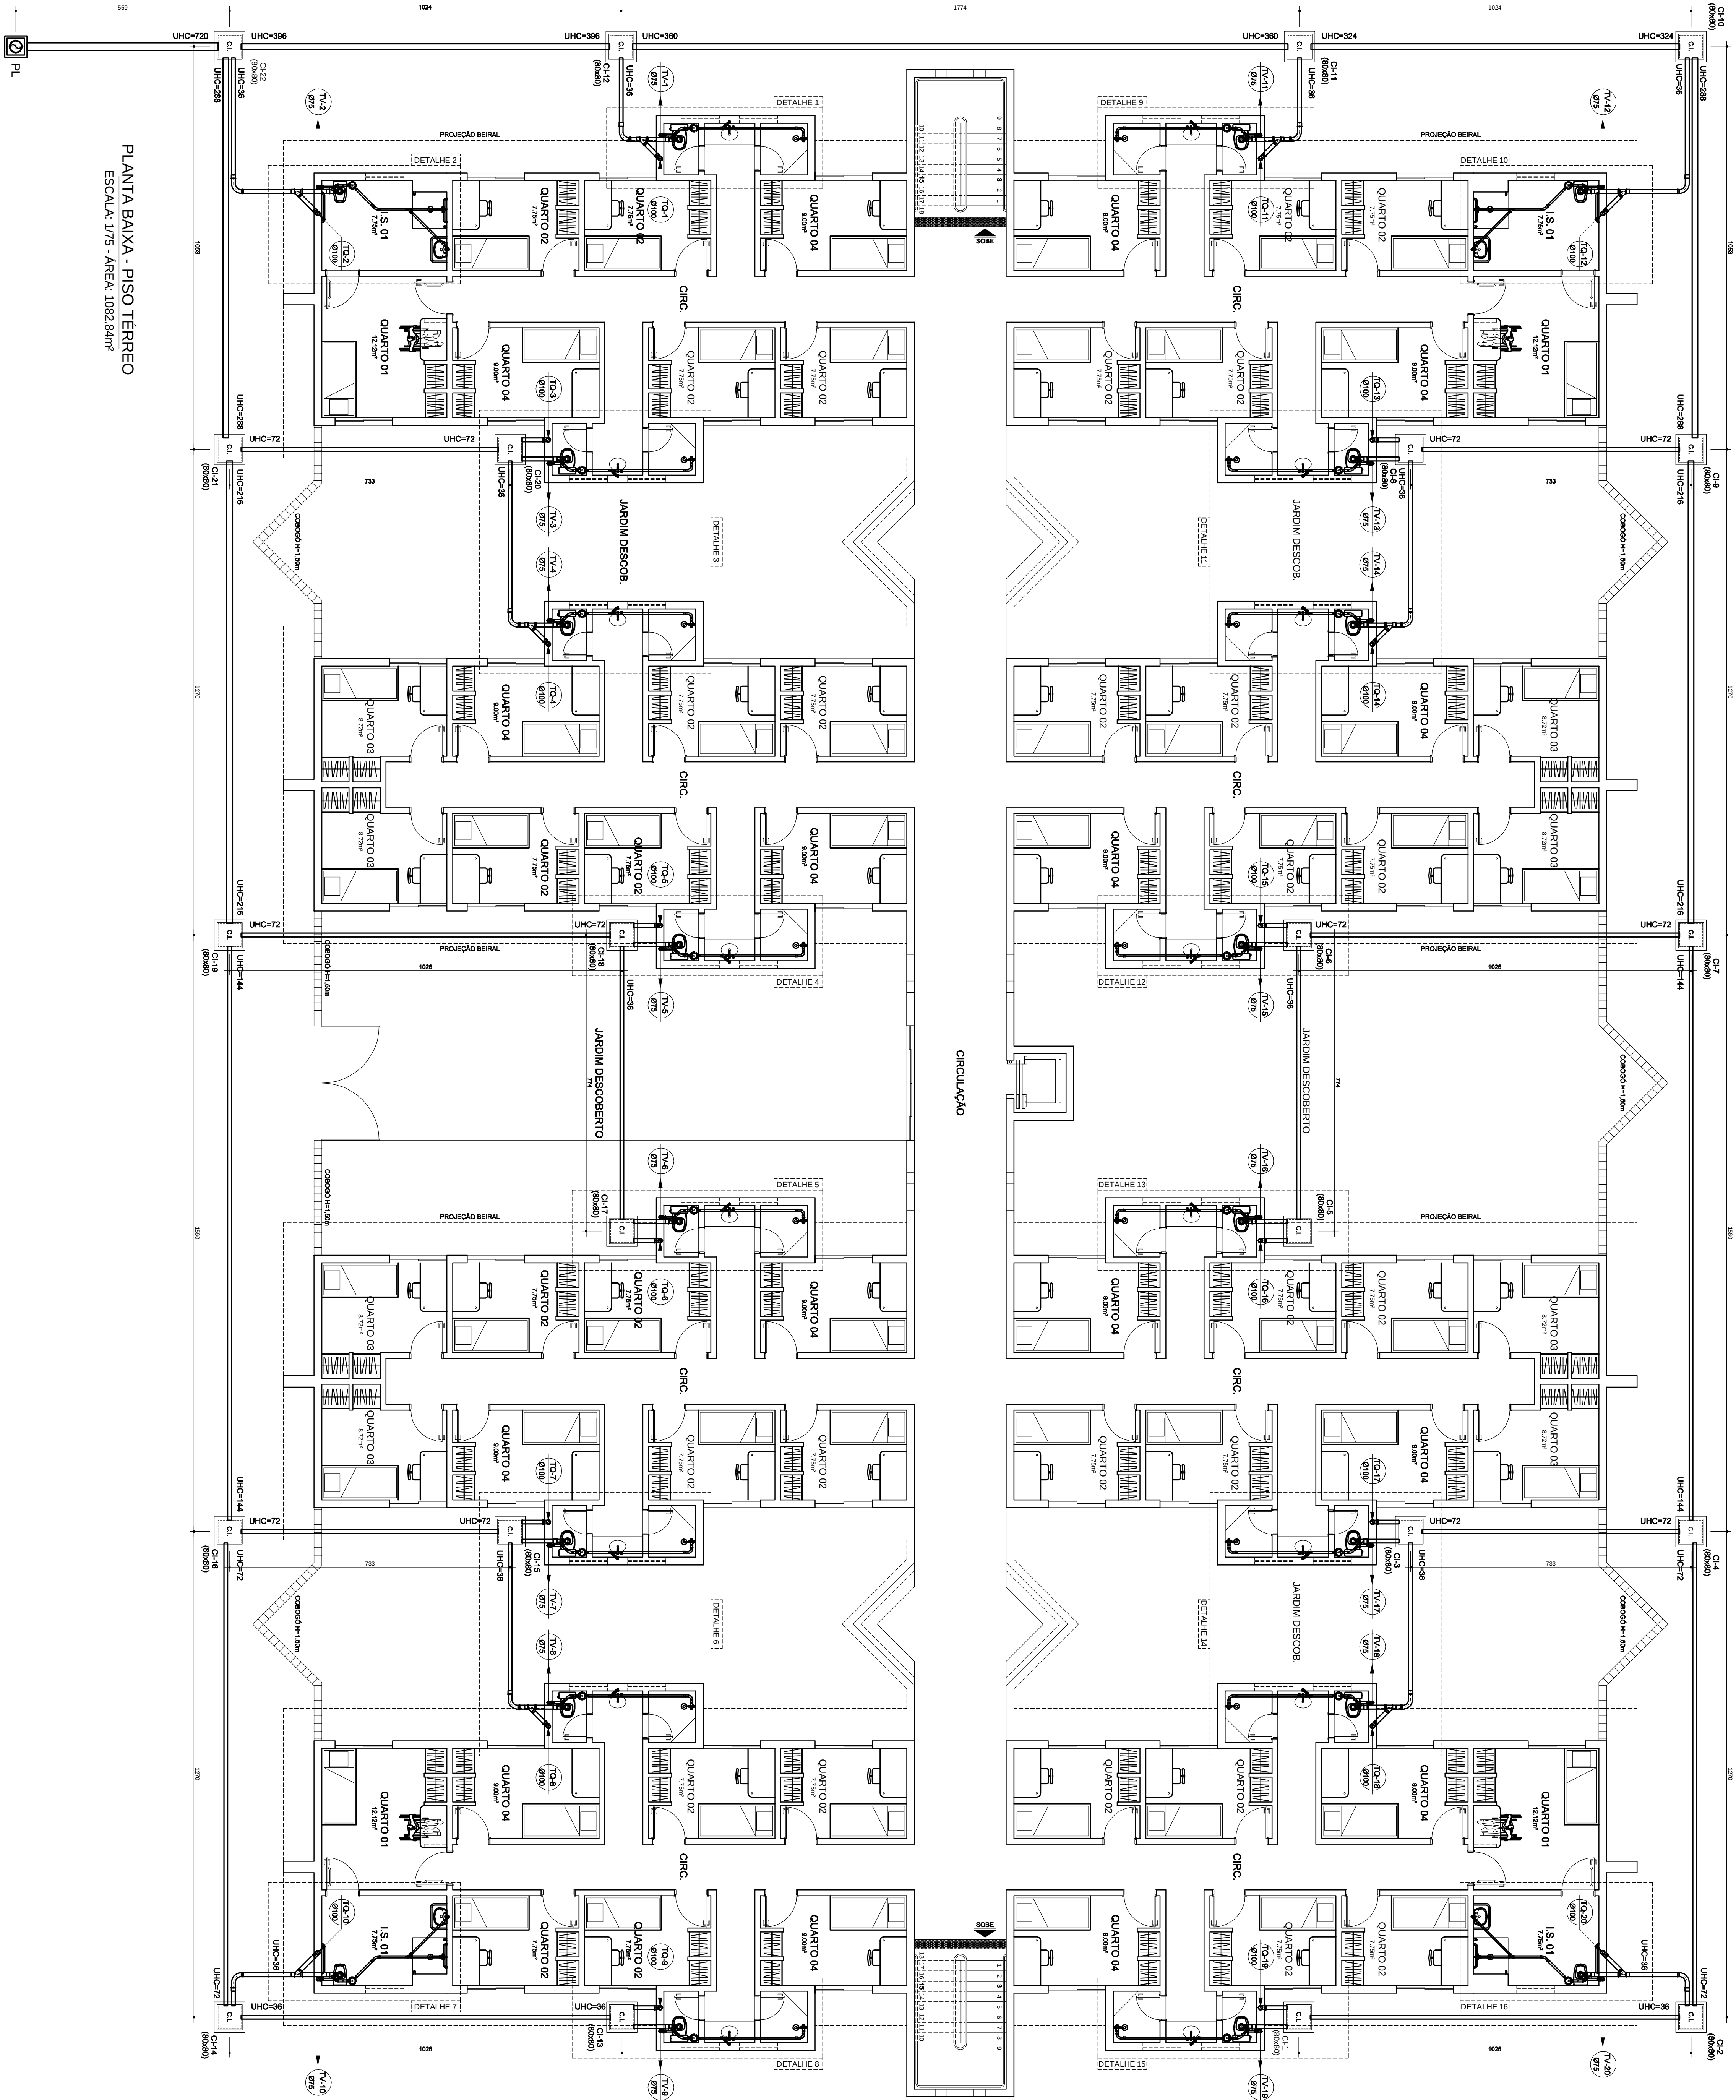


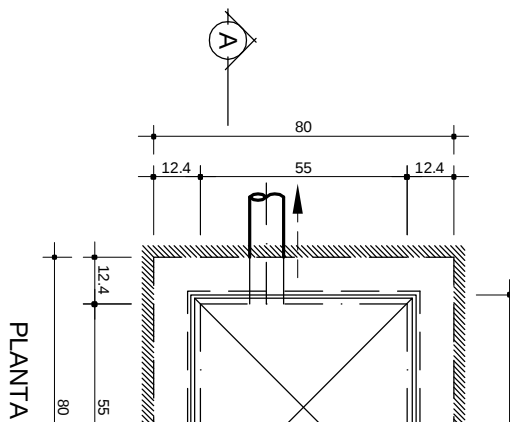

PLANTA BAIXA - PISO TERREO

ESCALA 1/75 - ÁREA 1082,84m²

CAIXA DE INSPEÇÃO (80x80x40)cm
Esg. 1/20

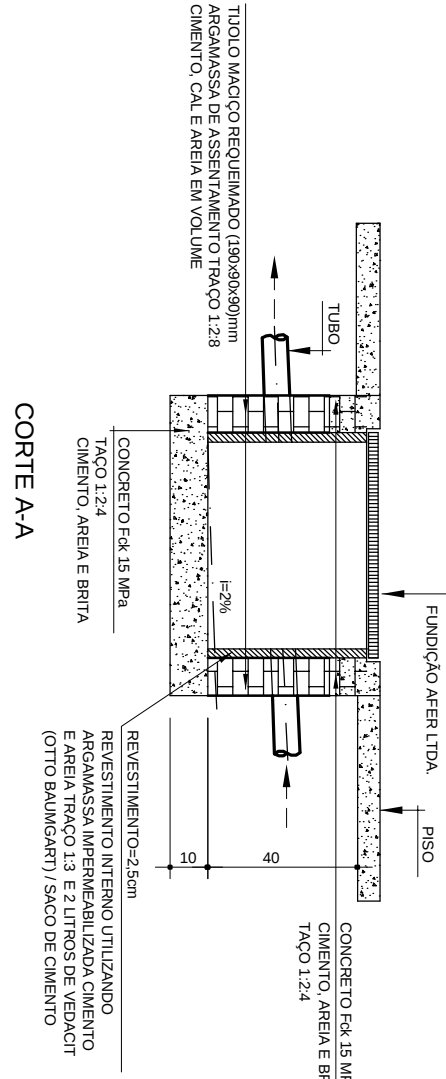

PLANTA

NOTAS
1- O TUBO VENTILADOR DEVERÁ TER IMPERMEABILIZAÇÃO NA COBERTURA DA CONSTRUÇÃO EM RELEVO MENOS
35 CM E SER OTORNO DE TERMINAL DE VENTILAÇÃO. O TUBO DE VENTILAÇÃO DEVERÁ SER OTORNO E SUA
2- POR IMPERMEABILIZAÇÃO DO QUADRO DE INSPEÇÃO QUE GARANTA SEU ALINHAMENTO E SUA
DECORACIONAL, DOTANDO DE SUPORTES NOS PONTOS DE MUDANÇA DE DIREÇÃO
3- O TUBO DE VENTILAÇÃO DEVERÁ SER OTORNO E SUA IMPERMEABILIZAÇÃO DEVERÁ SER OTORNO E SUA
4- O TUBO DE VENTILAÇÃO DEVERÁ SER OTORNO E SUA IMPERMEABILIZAÇÃO DEVERÁ SER OTORNO E SUA
5- AS TUBULAÇÕES INTERIORES USAR BRITA COMO REVESTIMENTO, JUNTAS CONCRETO
6- AS TUBULAÇÕES INTERIORES USAR BRITA COMO REVESTIMENTO, JUNTAS CONCRETO
7- A TUBULAÇÃO DEVERÁ SER OTORNO E SUA IMPERMEABILIZAÇÃO DEVERÁ SER OTORNO E SUA
8- UTILIZAR TUBOS E CONEXÕES EM PVC RÍGIDO SOLDAVEL, SÉRIE NORMAL, LIXA COM BRANCA
MARCAS TIGRE OU EQUIVALENTE TÉCNICO
9- A FIBRE DE ESGOTO, ACOMPANHAR A DECLINAÇÃO DO TERRENO

COTAS DAS GERAÇÔES INFERIORES DOS TUBOS				
TUBO	ESPESURA (mm)	RAIO MÍNIMO (m)	COTA MÍNIMA (m)	COTA MÁXIMA (m)
G1A/C2	10,38	1,00	0,40	0,60
G1A/C4	12,70	1,00	0,50	0,62
G1A/C6	15,24	1,00	0,60	0,62
G1A/C7	18,60	0,82	0,77	0,77
G1A/C8	22,86	1,00	0,80	0,87
G1A/C9	27,33	1,00	0,80	0,89
G1A/C10	32,24	1,00	0,89	0,89
G1A/C11	37,33	1,00	0,99	1,09
G1A/C12	42,54	1,00	1,09	1,35
G1A/C13	47,88	1,00	1,26	1,56
G1A/C14	53,24	1,00	1,40	1,72
G1A/C15	58,60	1,00	1,56	1,87
G1A/C16	63,96	1,00	1,72	2,02
G1A/C17	69,32	1,00	1,87	2,17
G1A/C18	74,68	1,00	2,02	2,32
G1A/C19	80,04	1,00	2,17	2,47
G1A/C20	85,40	1,00	2,32	2,62
G1A/C21	90,76	1,00	2,47	2,77
G1A/C22	96,12	1,00	2,62	2,92
G1A/C23	101,48	1,00	2,77	3,07
G1A/C24	106,84	1,00	2,92	3,22
G1A/C25	112,20	1,00	3,07	3,37
G1A/C26	117,56	1,00	3,22	3,52
G1A/C27	122,92	1,00	3,37	3,67
G1A/C28	128,28	1,00	3,52	3,82
G1A/C29	133,64	1,00	3,67	3,97
G1A/C30	139,00	1,00	3,82	4,12
G1A/C31	144,36	1,00	3,97	4,27
G1A/C32	149,72	1,00	4,12	4,42
G1A/C33	155,08	1,00	4,27	4,57
G1A/C34	160,44	1,00	4,42	4,72
G1A/C35	165,80	1,00	4,57	4,87
G1A/C36	171,16	1,00	4,72	5,02
G1A/C37	176,52	1,00	4,87	5,17
G1A/C38	181,88	1,00	5,02	5,32
G1A/C39	187,24	1,00	5,17	5,47
G1A/C40	192,60	1,00	5,32	5,62
G1A/C41	197,96	1,00	5,47	5,77
G1A/C42	203,32	1,00	5,62	5,92
G1A/C43	208,68	1,00	5,77	6,07
G1A/C44	214,04	1,00	5,92	6,22
G1A/C45	219,40	1,00	6,07	6,37
G1A/C46	224,76	1,00	6,22	6,52
G1A/C47	230,12	1,00	6,37	6,67
G1A/C48	235,48	1,00	6,52	6,82
G1A/C49	240,84	1,00	6,67	6,97
G1A/C50	246,20	1,00	6,82	7,12
G1A/C51	251,56	1,00	6,97	7,27
G1A/C52	256,92	1,00	7,12	7,42
G1A/C53	262,28	1,00	7,27	7,57
G1A/C54	267,64	1,00	7,42	7,72
G1A/C55	273,00	1,00	7,57	7,87
G1A/C56	278,36	1,00	7,72	8,02
G1A/C57	283,72	1,00	7,87	8,17
G1A/C58	289,08	1,00	8,02	8,32
G1A/C59	294,44	1,00	8,17	8,47
G1A/C60	299,80	1,00	8,32	8,62
G1A/C61	305,16	1,00	8,47	8,77
G1A/C62	310,52	1,00	8,62	8,92
G1A/C63	315,88	1,00	8,77	9,07
G1A/C64	321,24	1,00	8,92	9,22
G1A/C65	326,60	1,00	9,07	9,37
G1A/C66	331,96	1,00	9,22	9,52
G1A/C67	337,32	1,00	9,37	9,67
G1A/C68	342,68	1,00	9,52	9,82
G1A/C69	348,04	1,00	9,67	9,97
G1A/C70	353,40	1,00	9,82	10,12
G1A/C71	358,76	1,00	9,97	10,27
G1A/C72	364,12	1,00	10,12	10,42
G1A/C73	369,48	1,00	10,27	10,57
G1A/C74	374,84	1,00	10,42	10,72
G1A/C75	380,20	1,00	10,57	10,87
G1A/C76	385,56	1,00	10,72	11,02
G1A/C77	390,92	1,00	10,87	11,17
G1A/C78	396,28	1,00	11,02	11,32
G1A/C79	401,64	1,00	11,17	11,47
G1A/C80	407,00	1,00	11,32	11,62
G1A/C81	412,36	1,00	11,47	11,77
G1A/C82	417,72	1,00	11,62	11,92
G1A/C83	423,08	1,00	11,77	12,07
G1A/C84	428,44	1,00	11,92	12,22
G1A/C85	433,80	1,00	12,07	12,37
G1A/C86	439,16	1,00	12,22	12,52
G1A/C87	444,52	1,00	12,37	12,67
G1A/C88	449,88	1,00	12,52	12,82
G1A/C89	455,24	1,00	12,67	12,97
G1A/C90	460,60	1,00	12,82	13,12
G1A/C91	465,96	1,00	12,97	13,27
G1A/C92	471,32	1,00	13,12	13,42
G1A/C93	476,68	1,00	13,27	13,57
G1A/C94	482,04	1,00	13,42	13,72
G1A/C95	487,40	1,00	13,57	13,87
G1A/C96	492,76	1,00	13,72	14,02
G1A/C97	498,12	1,00	13,87	14,17
G1A/C98	503,48	1,00	14,02	14,32
G1A/C99	508,84	1,00	14,17	14,47
G1A/C100	514,20	1,00	14,32	14,62

RELACIONAMENTO DE MATERIAIS - ESGOTO			
TUBOS E CONEXÕES PVC RÍGIDO SOLDAVEL, TIPO S1, S2, S3, S2240, S2			