




02
DIAGRAMA UNIFILAR LAB-01 (SERRARIA)
ESCALA: 1/100

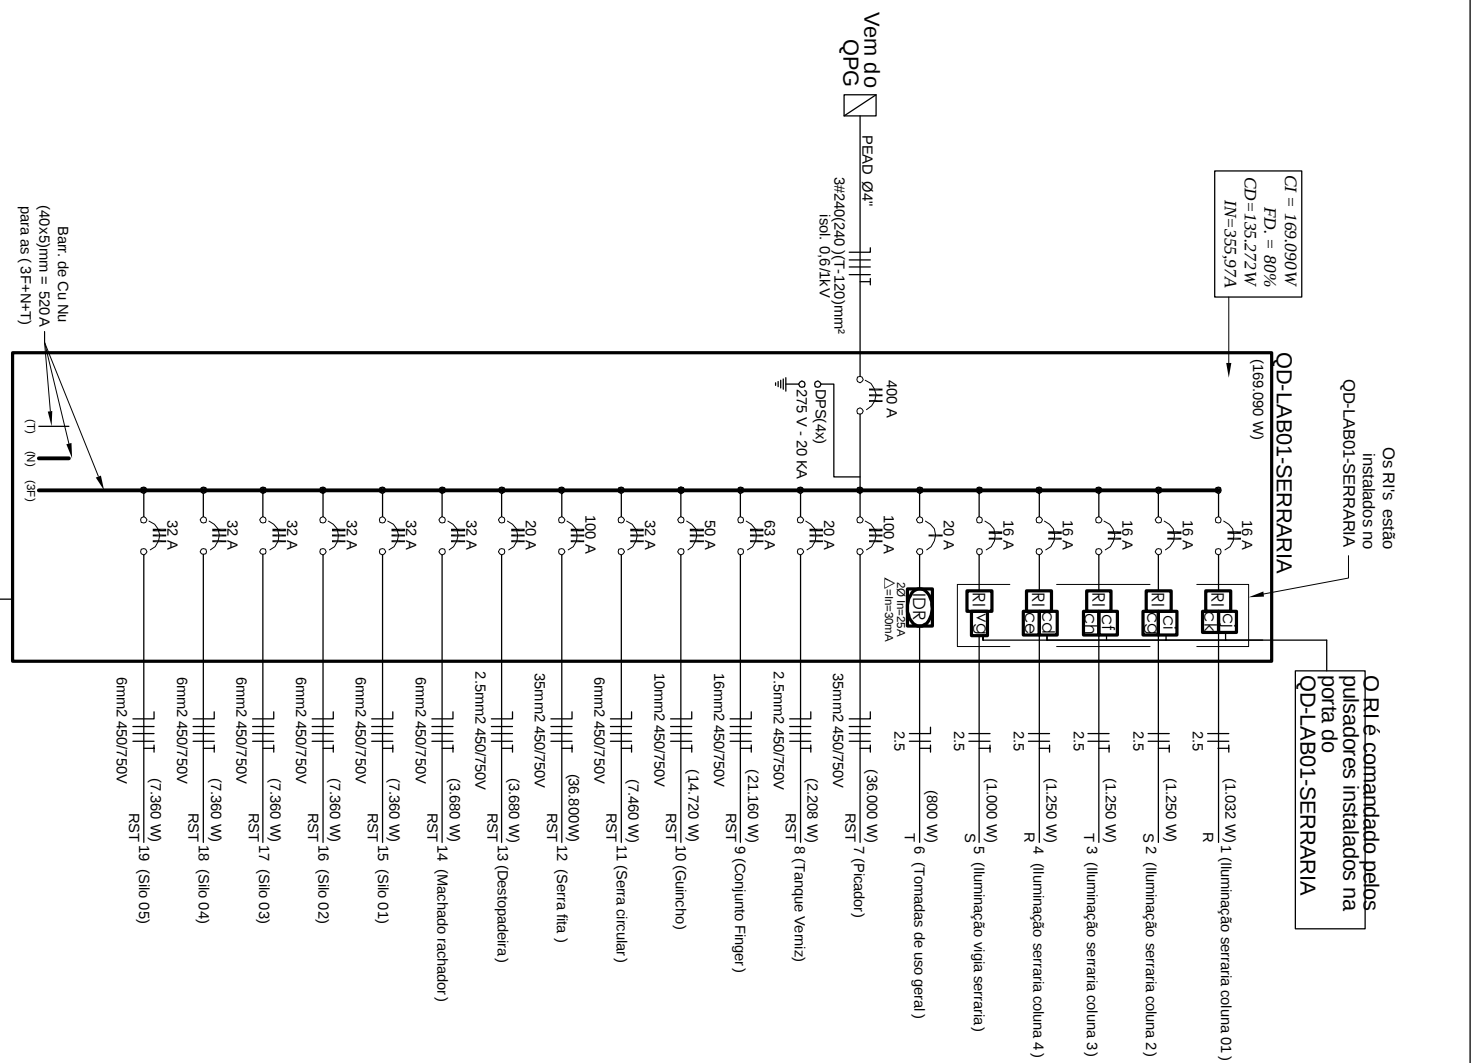


DISTRIBUIÇÃO ELETRICA LAB-06 (PAINES)

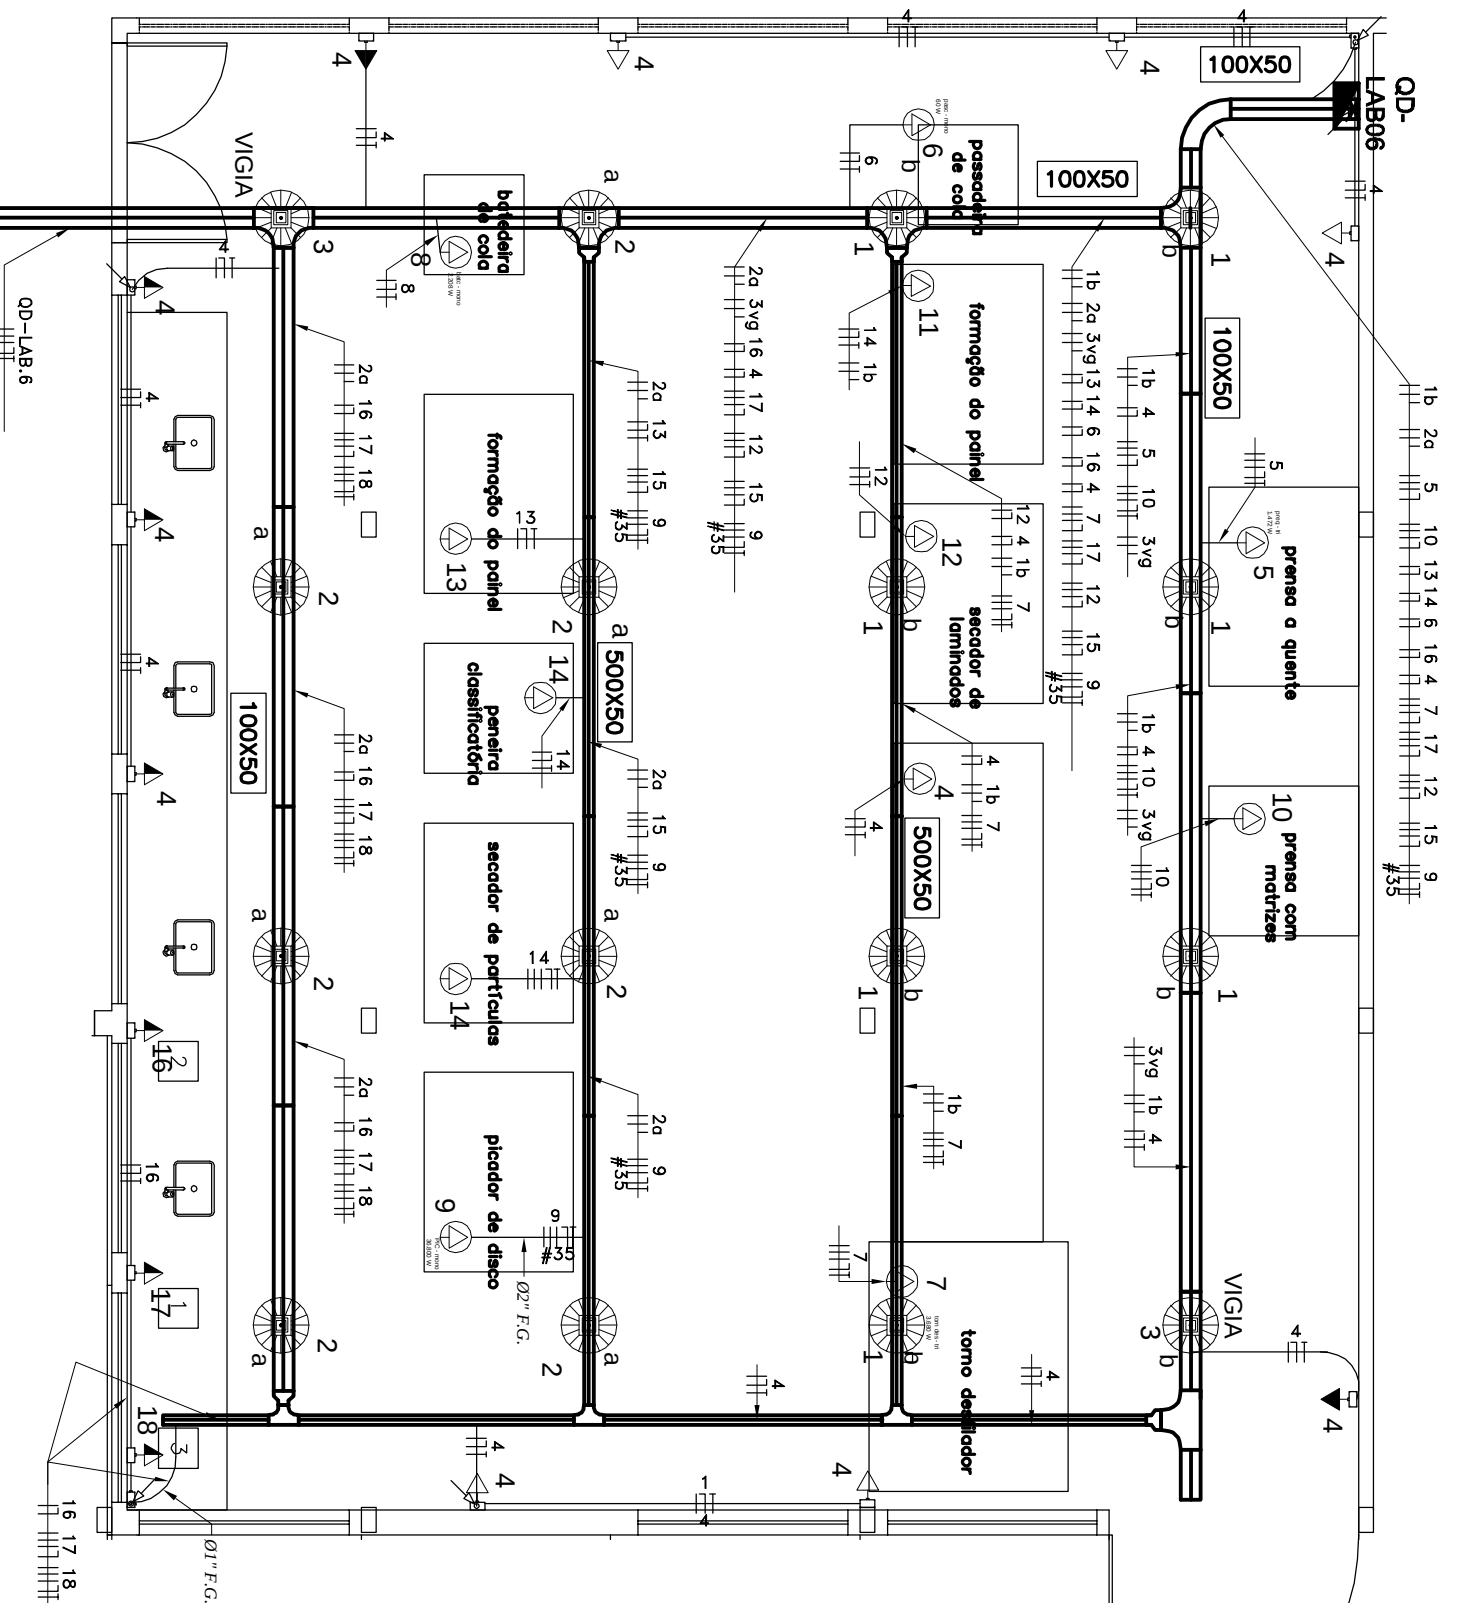


01 DISTRIBUIÇÃO ELÉTRICA LAB-01 (SERRARIA)
ESCALA: 1/75

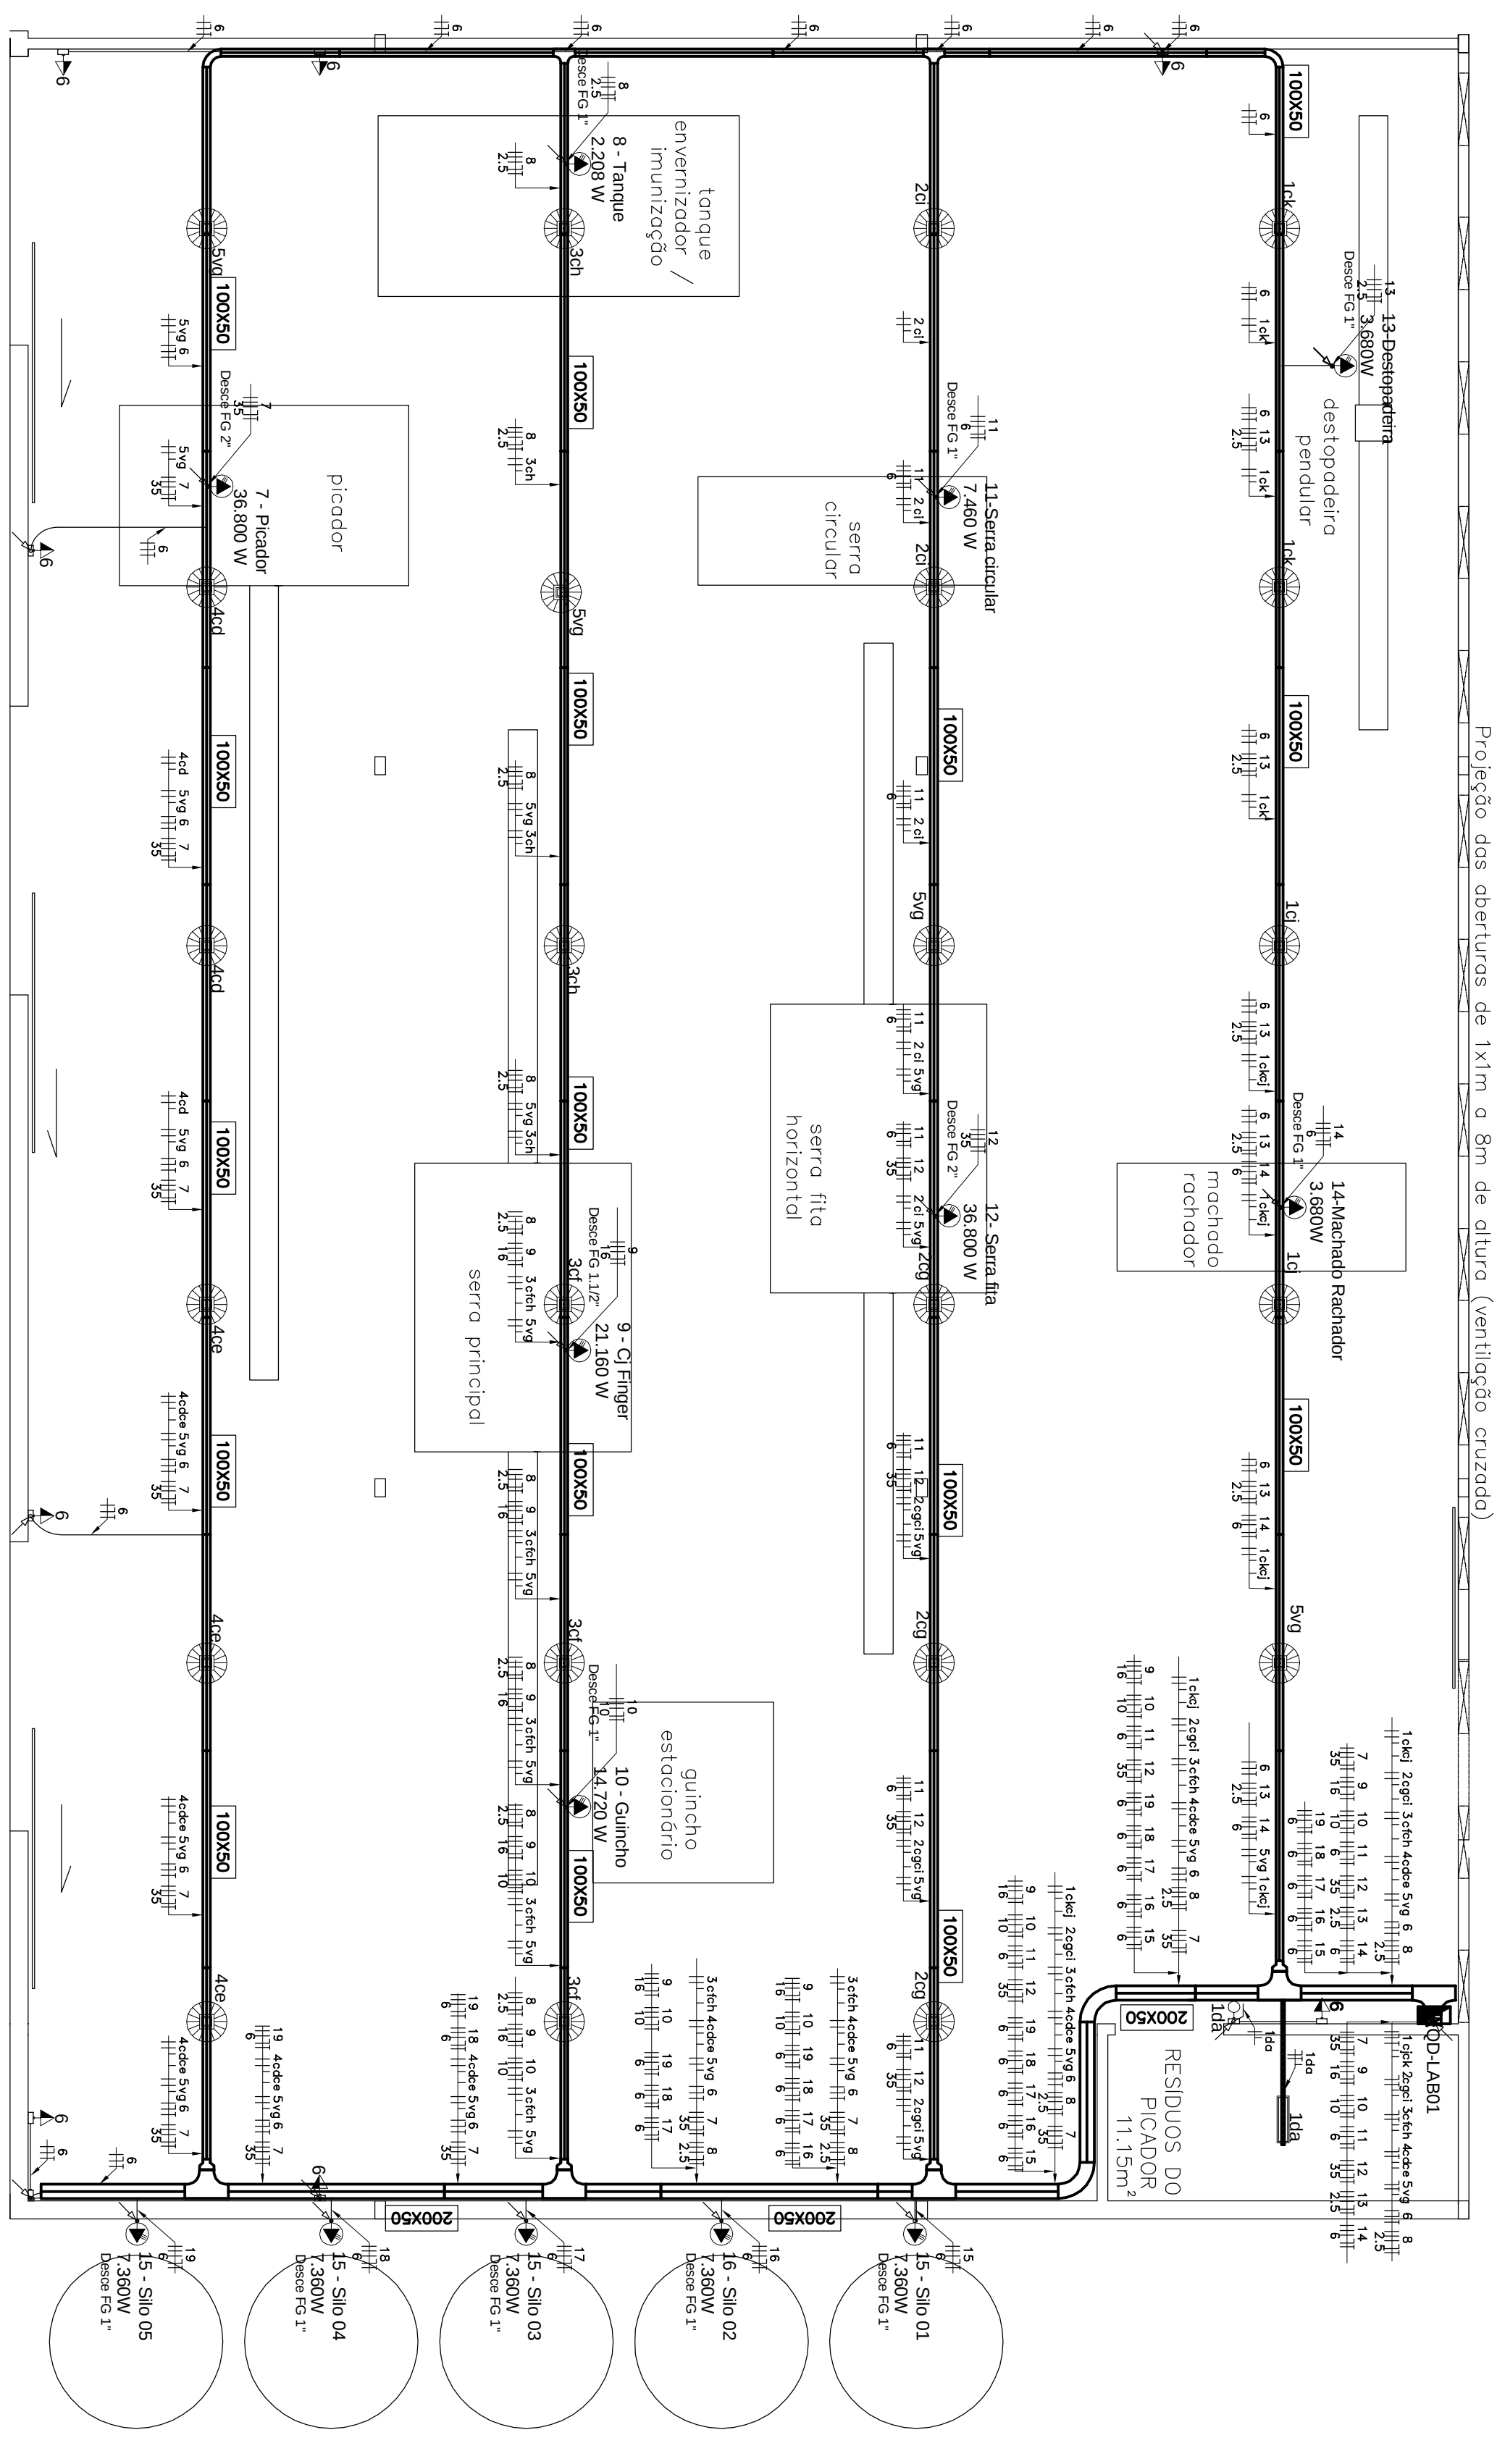

03 DISTRIBUIÇÃO ELÉTRICA LAB-02 (CLASSIFICAÇÃO) ESCALA 1/75

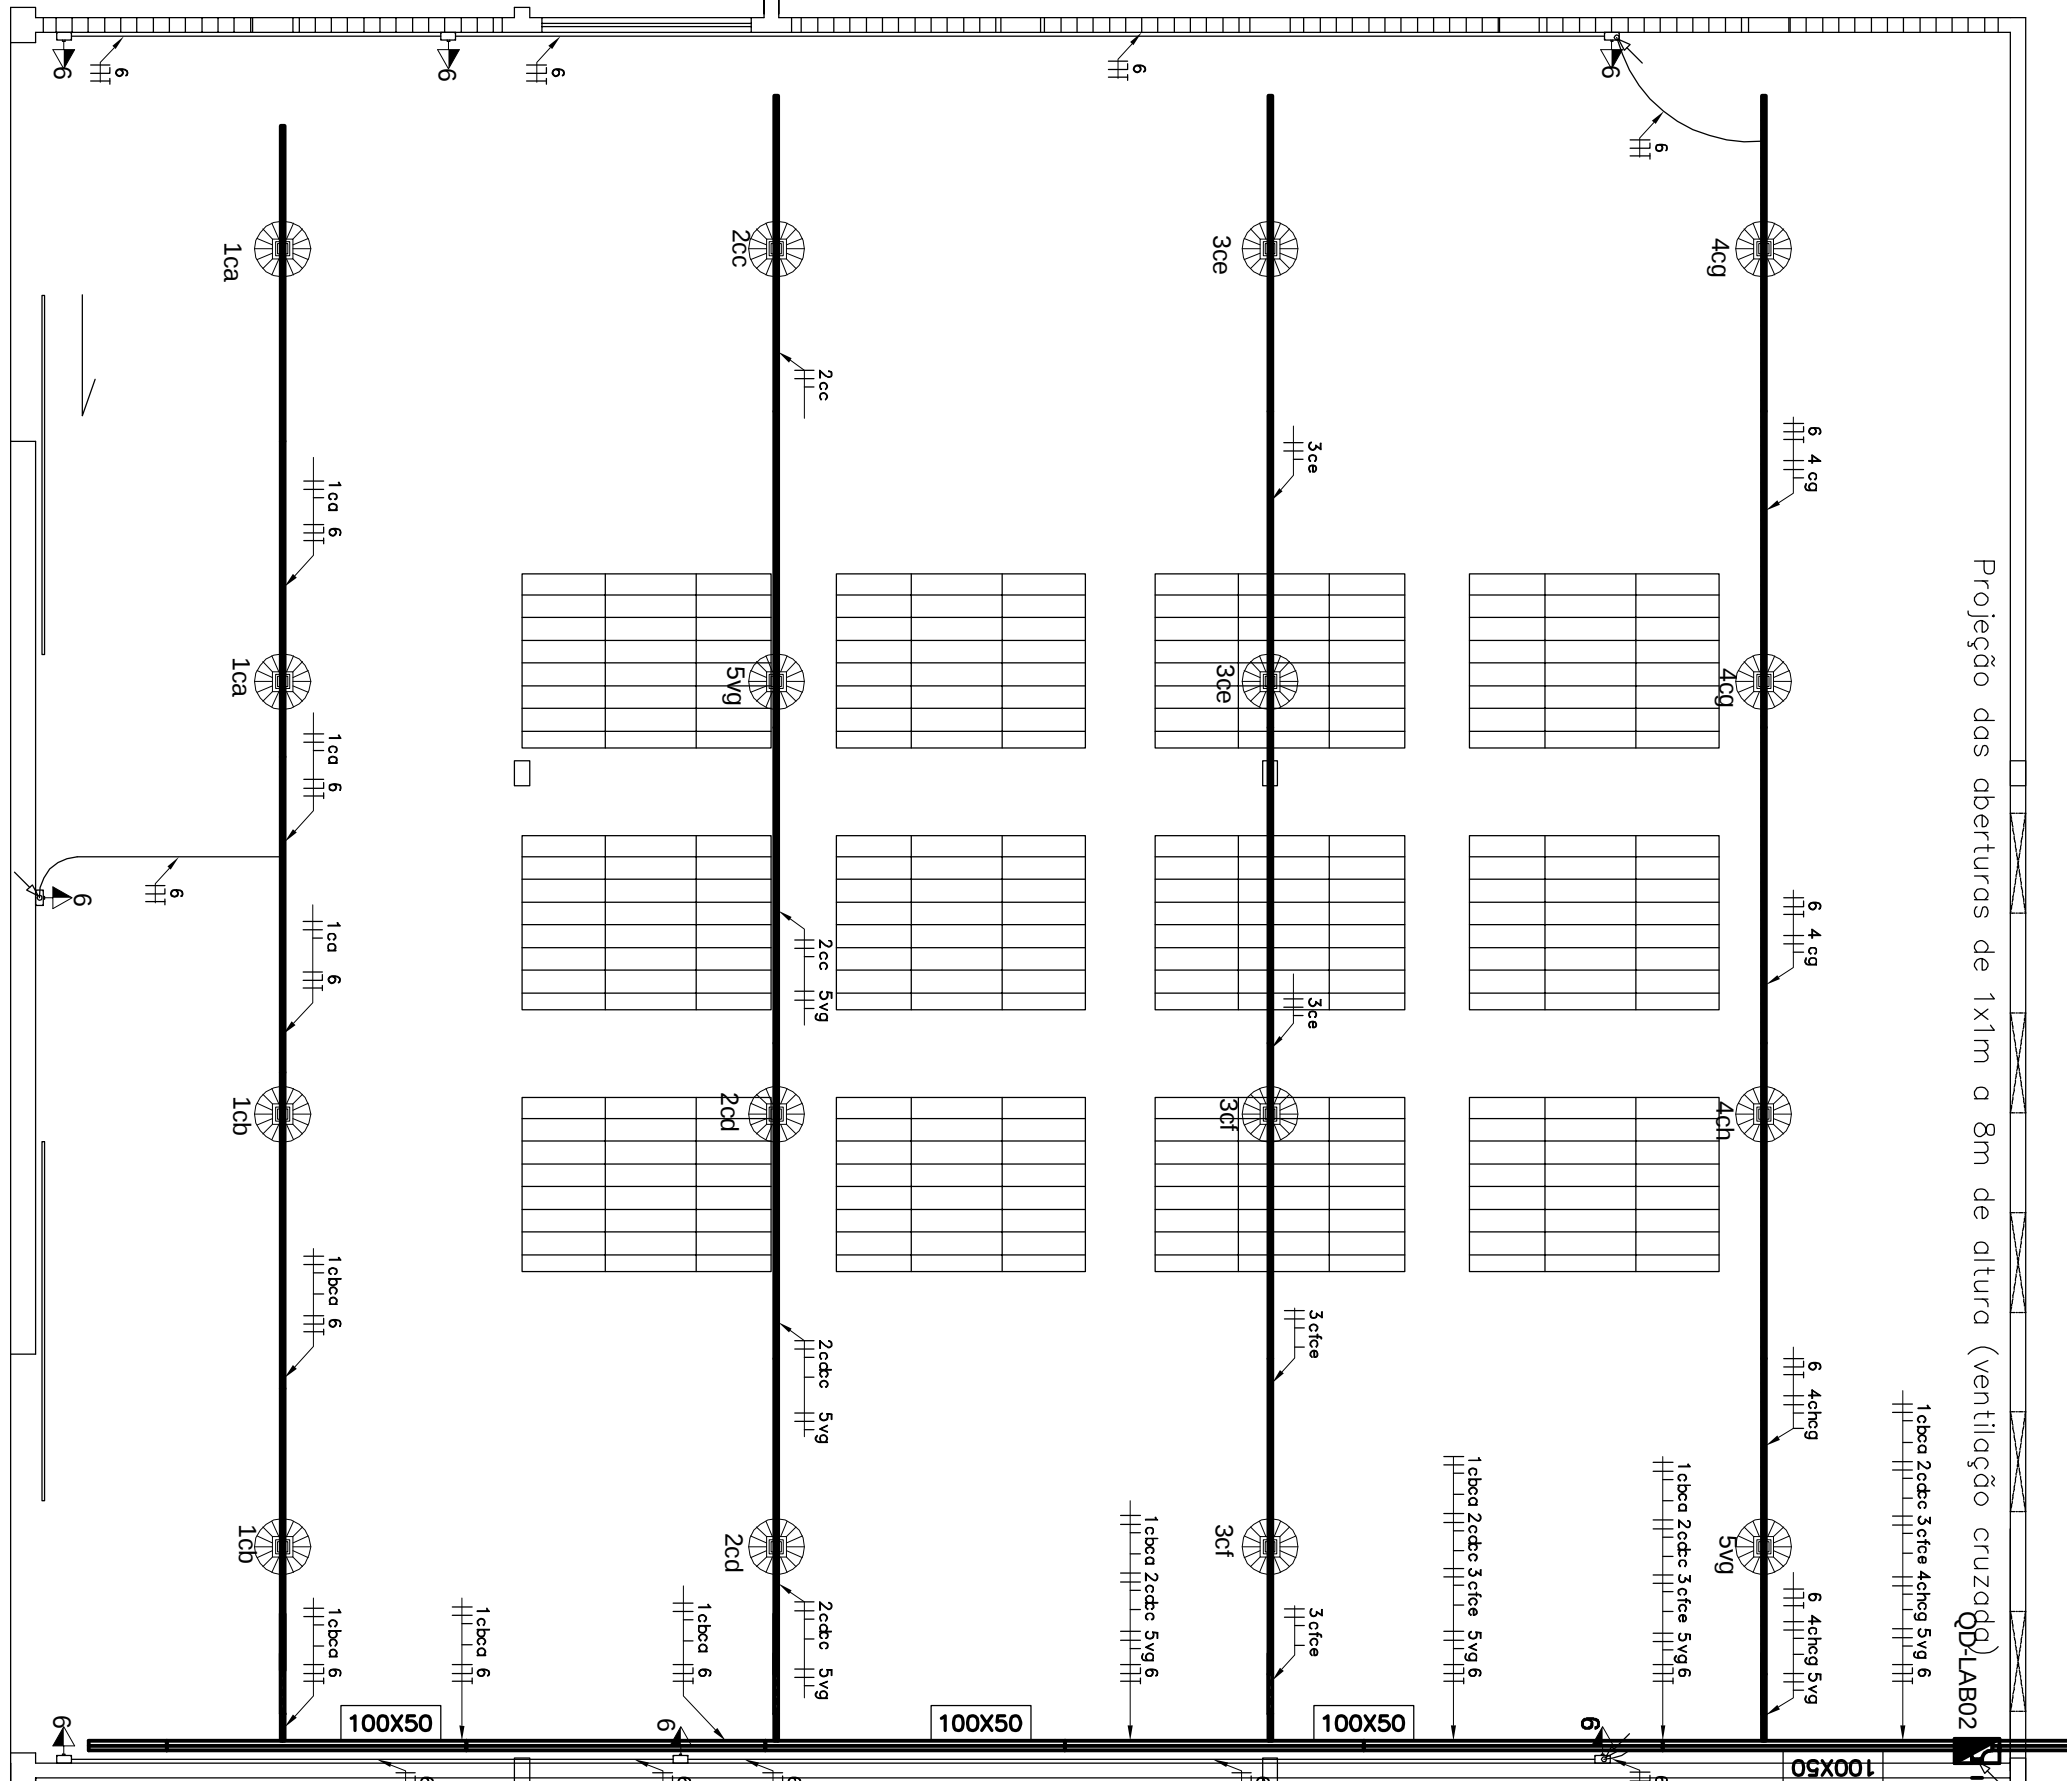

06 **DIAGRAMA UNIFILAR LAB-06 (PAINES)**
ESCALA: 1/100

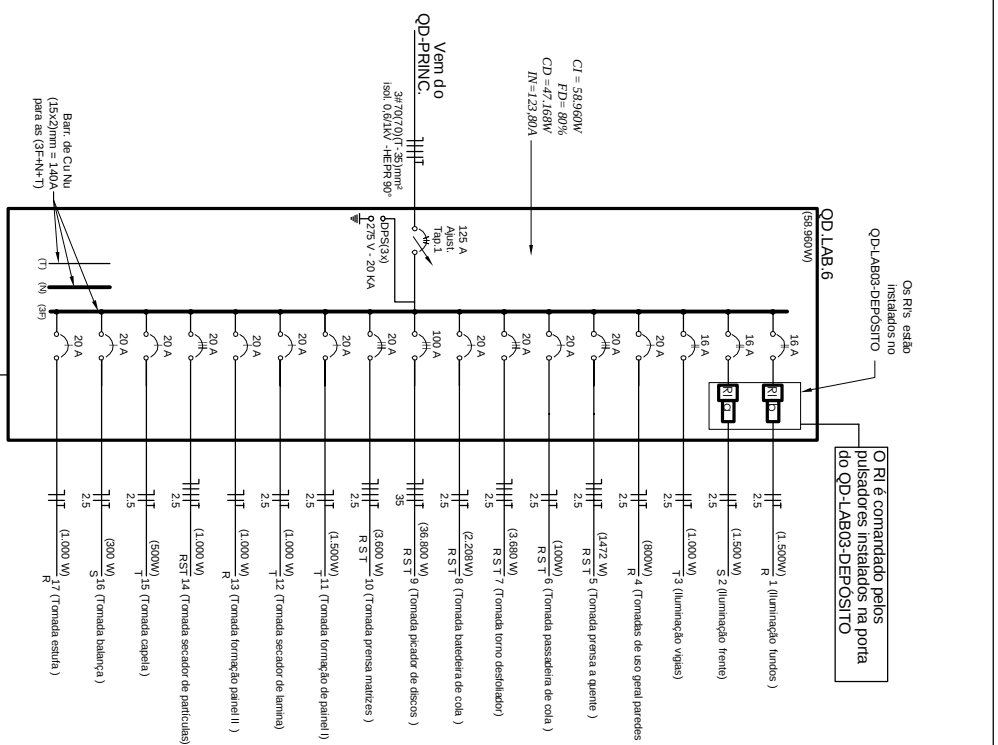

04

DIAGRAMA UNIFILAR LAB-02 (CLASSIFICAÇÃO)

ESCALA: 1/100

