
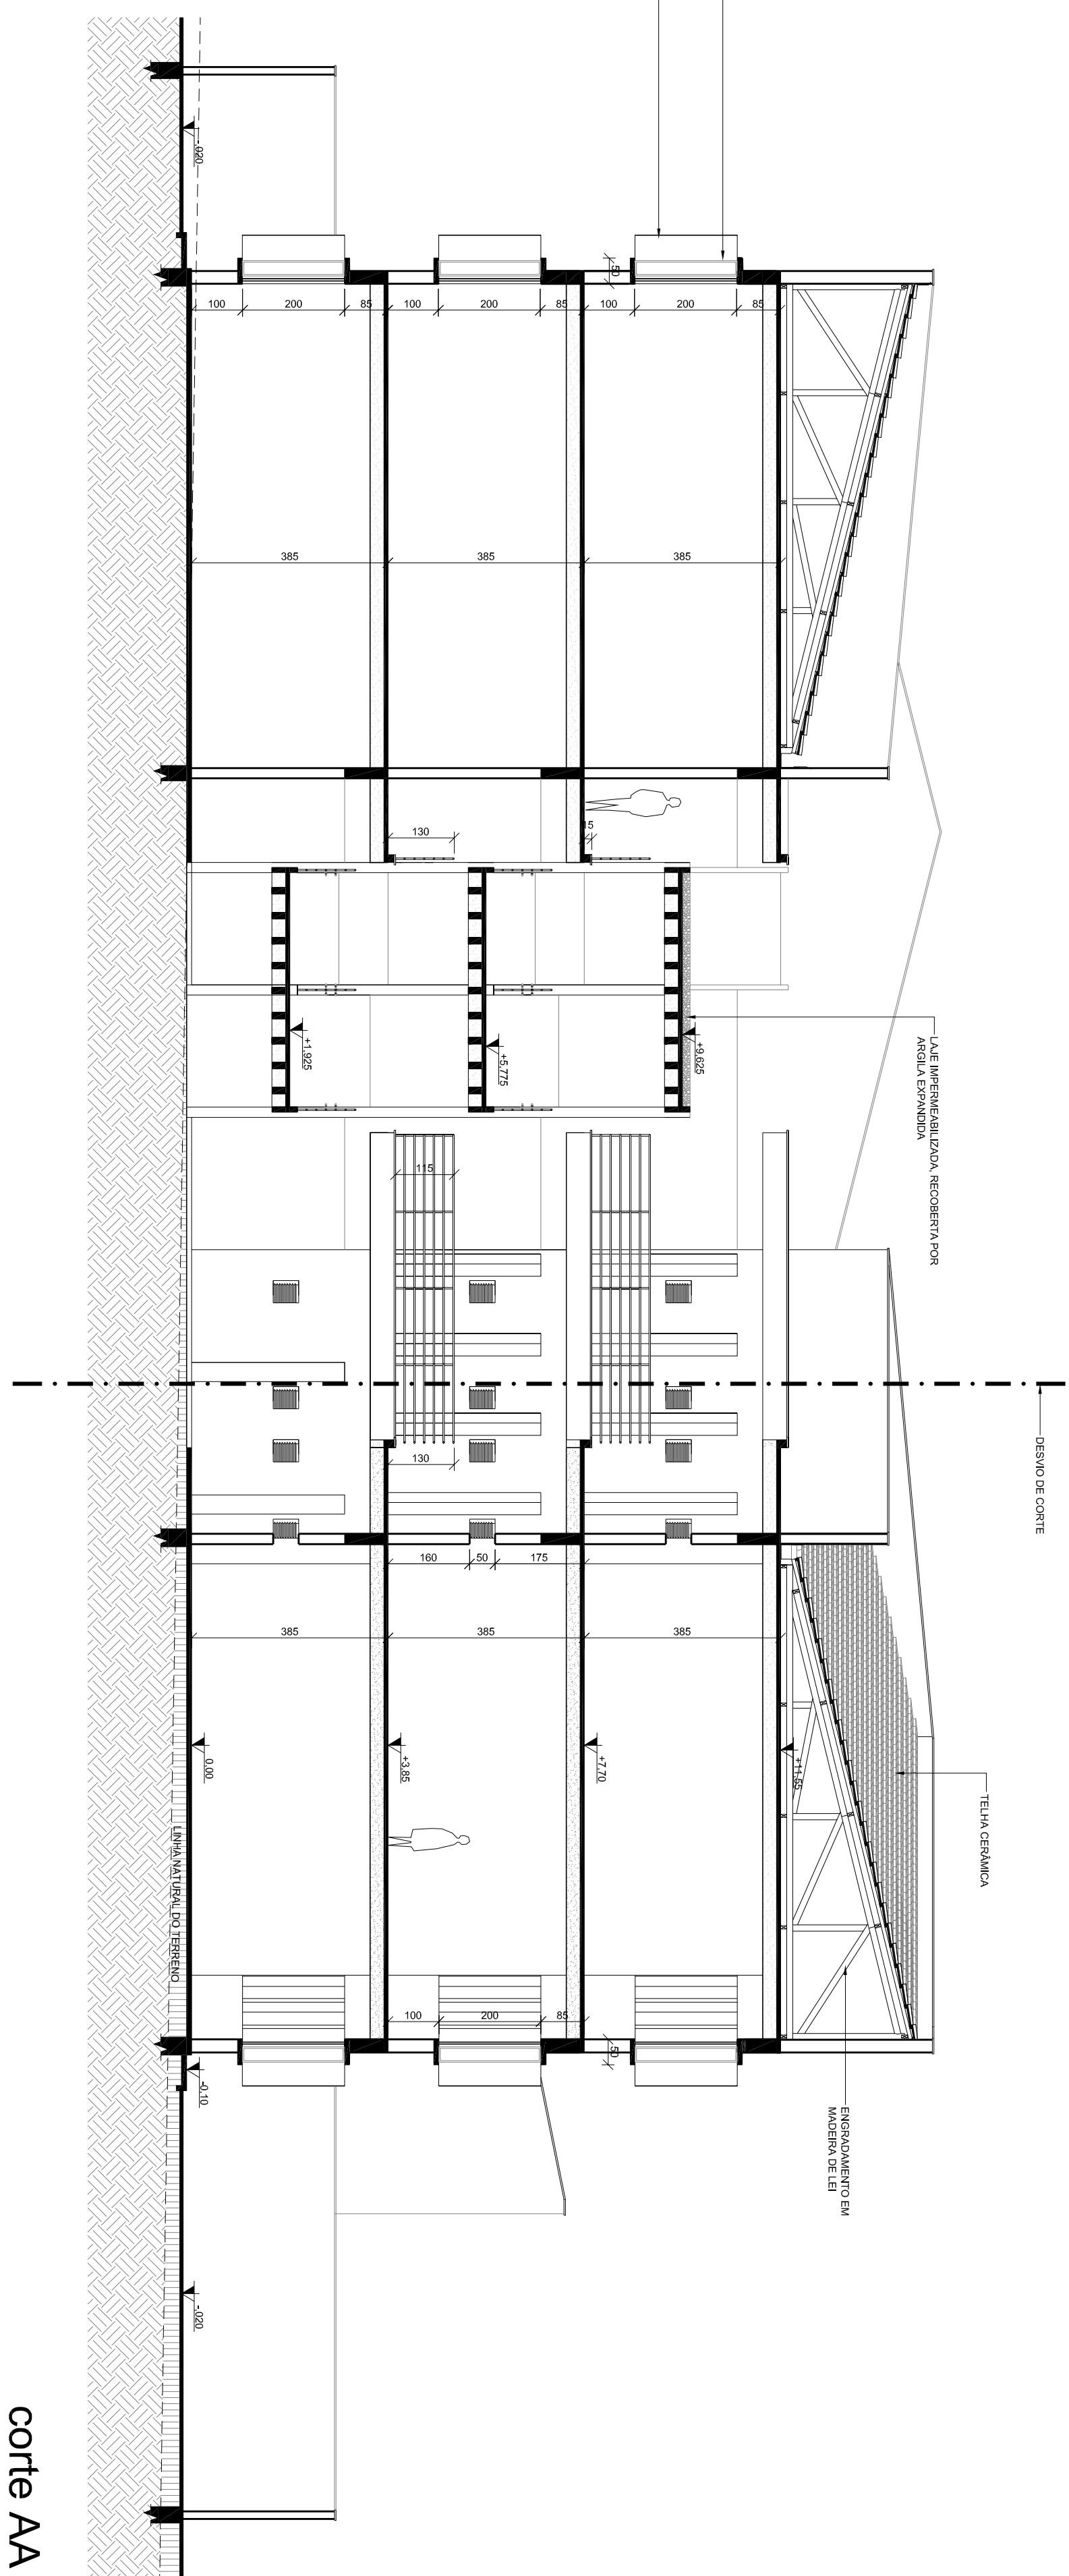


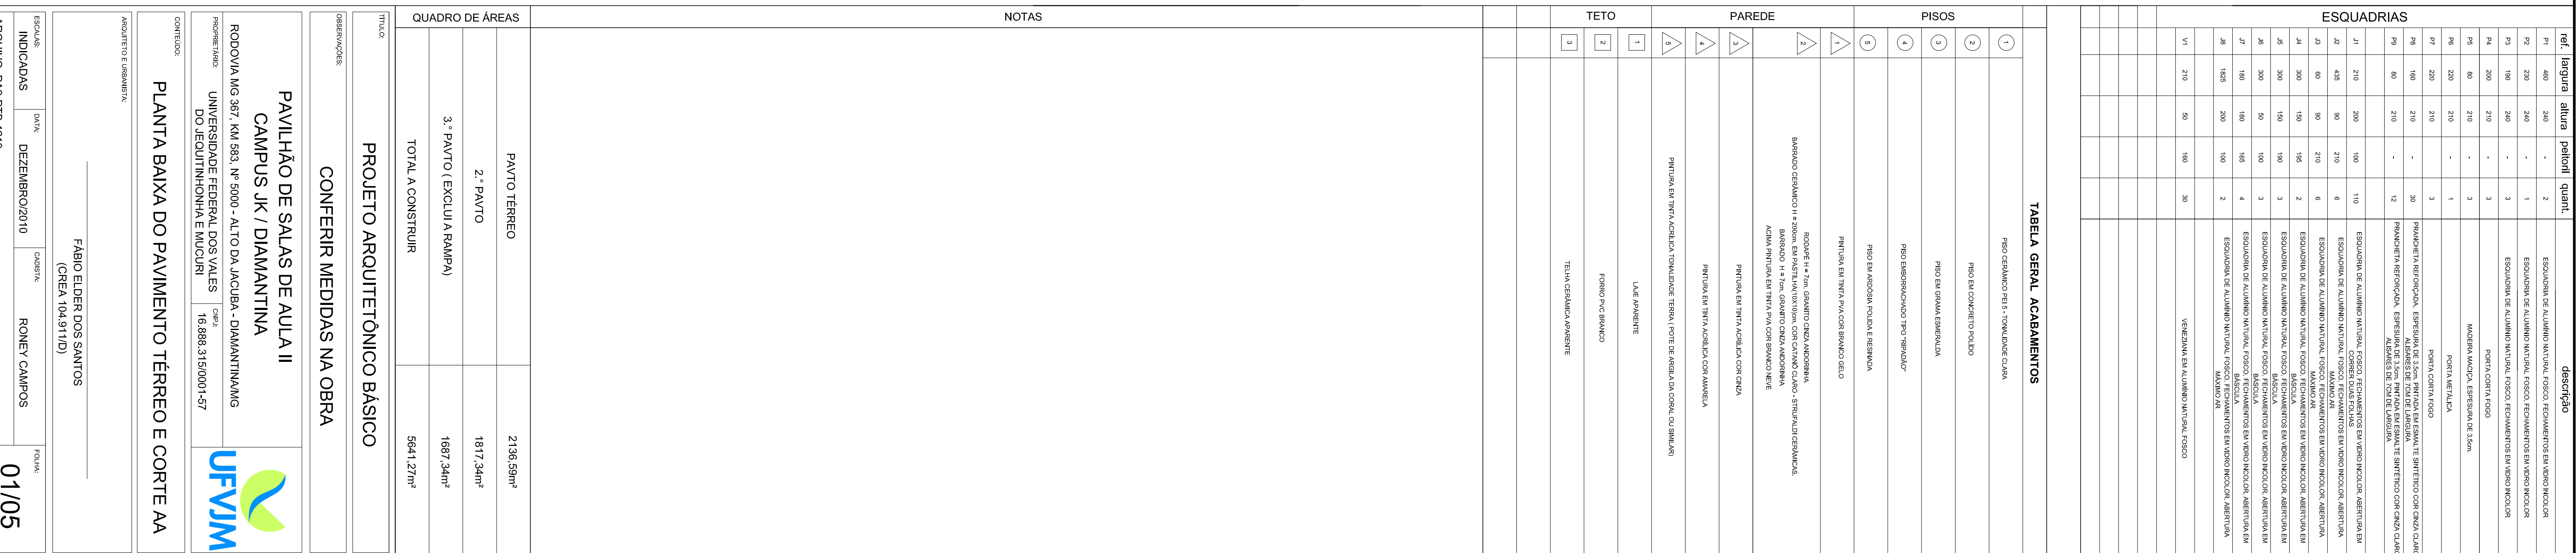

corte AA
escala 1/100

[illegible][illegible]

QUADRO DE ÁREAS		NOTAS
PAVTO TERREÇO	21.948,56m²	
2 - PAVTO	1817,34m²	
3 - PAVTO (EXCLUIA BALCÃO)	1887,34m²	
TOTAL A CONSTRUIR	5861,27m²	

PROJETO ARQUITETÔNICO BÁSICO					
CONFEIR MEDIDAS NA OBRA					
PÁVILHÃO DE SALAS DE AULA II CAMPUS JK / DIAMANTINA					
RODOVIA KM 397, KM 398, UNIVERSIDADE FEDERAL DOS VALES DO JACINTINHOPOLIS E MOURA		LOCAL 06.838-3 / 55000-47		UFVIM	
PLANTA BAIXA DO PAVIMENTO TERREO E CORTE AA					
FABRICAR OS SANTOS (VER ANEXO I)					
INDICADOS INQUILINO: PAZEM 1210		DATA: DEZEMBRO/2010		PRIMEIRO 01/05	