


PAVIMENTO TÉRREO

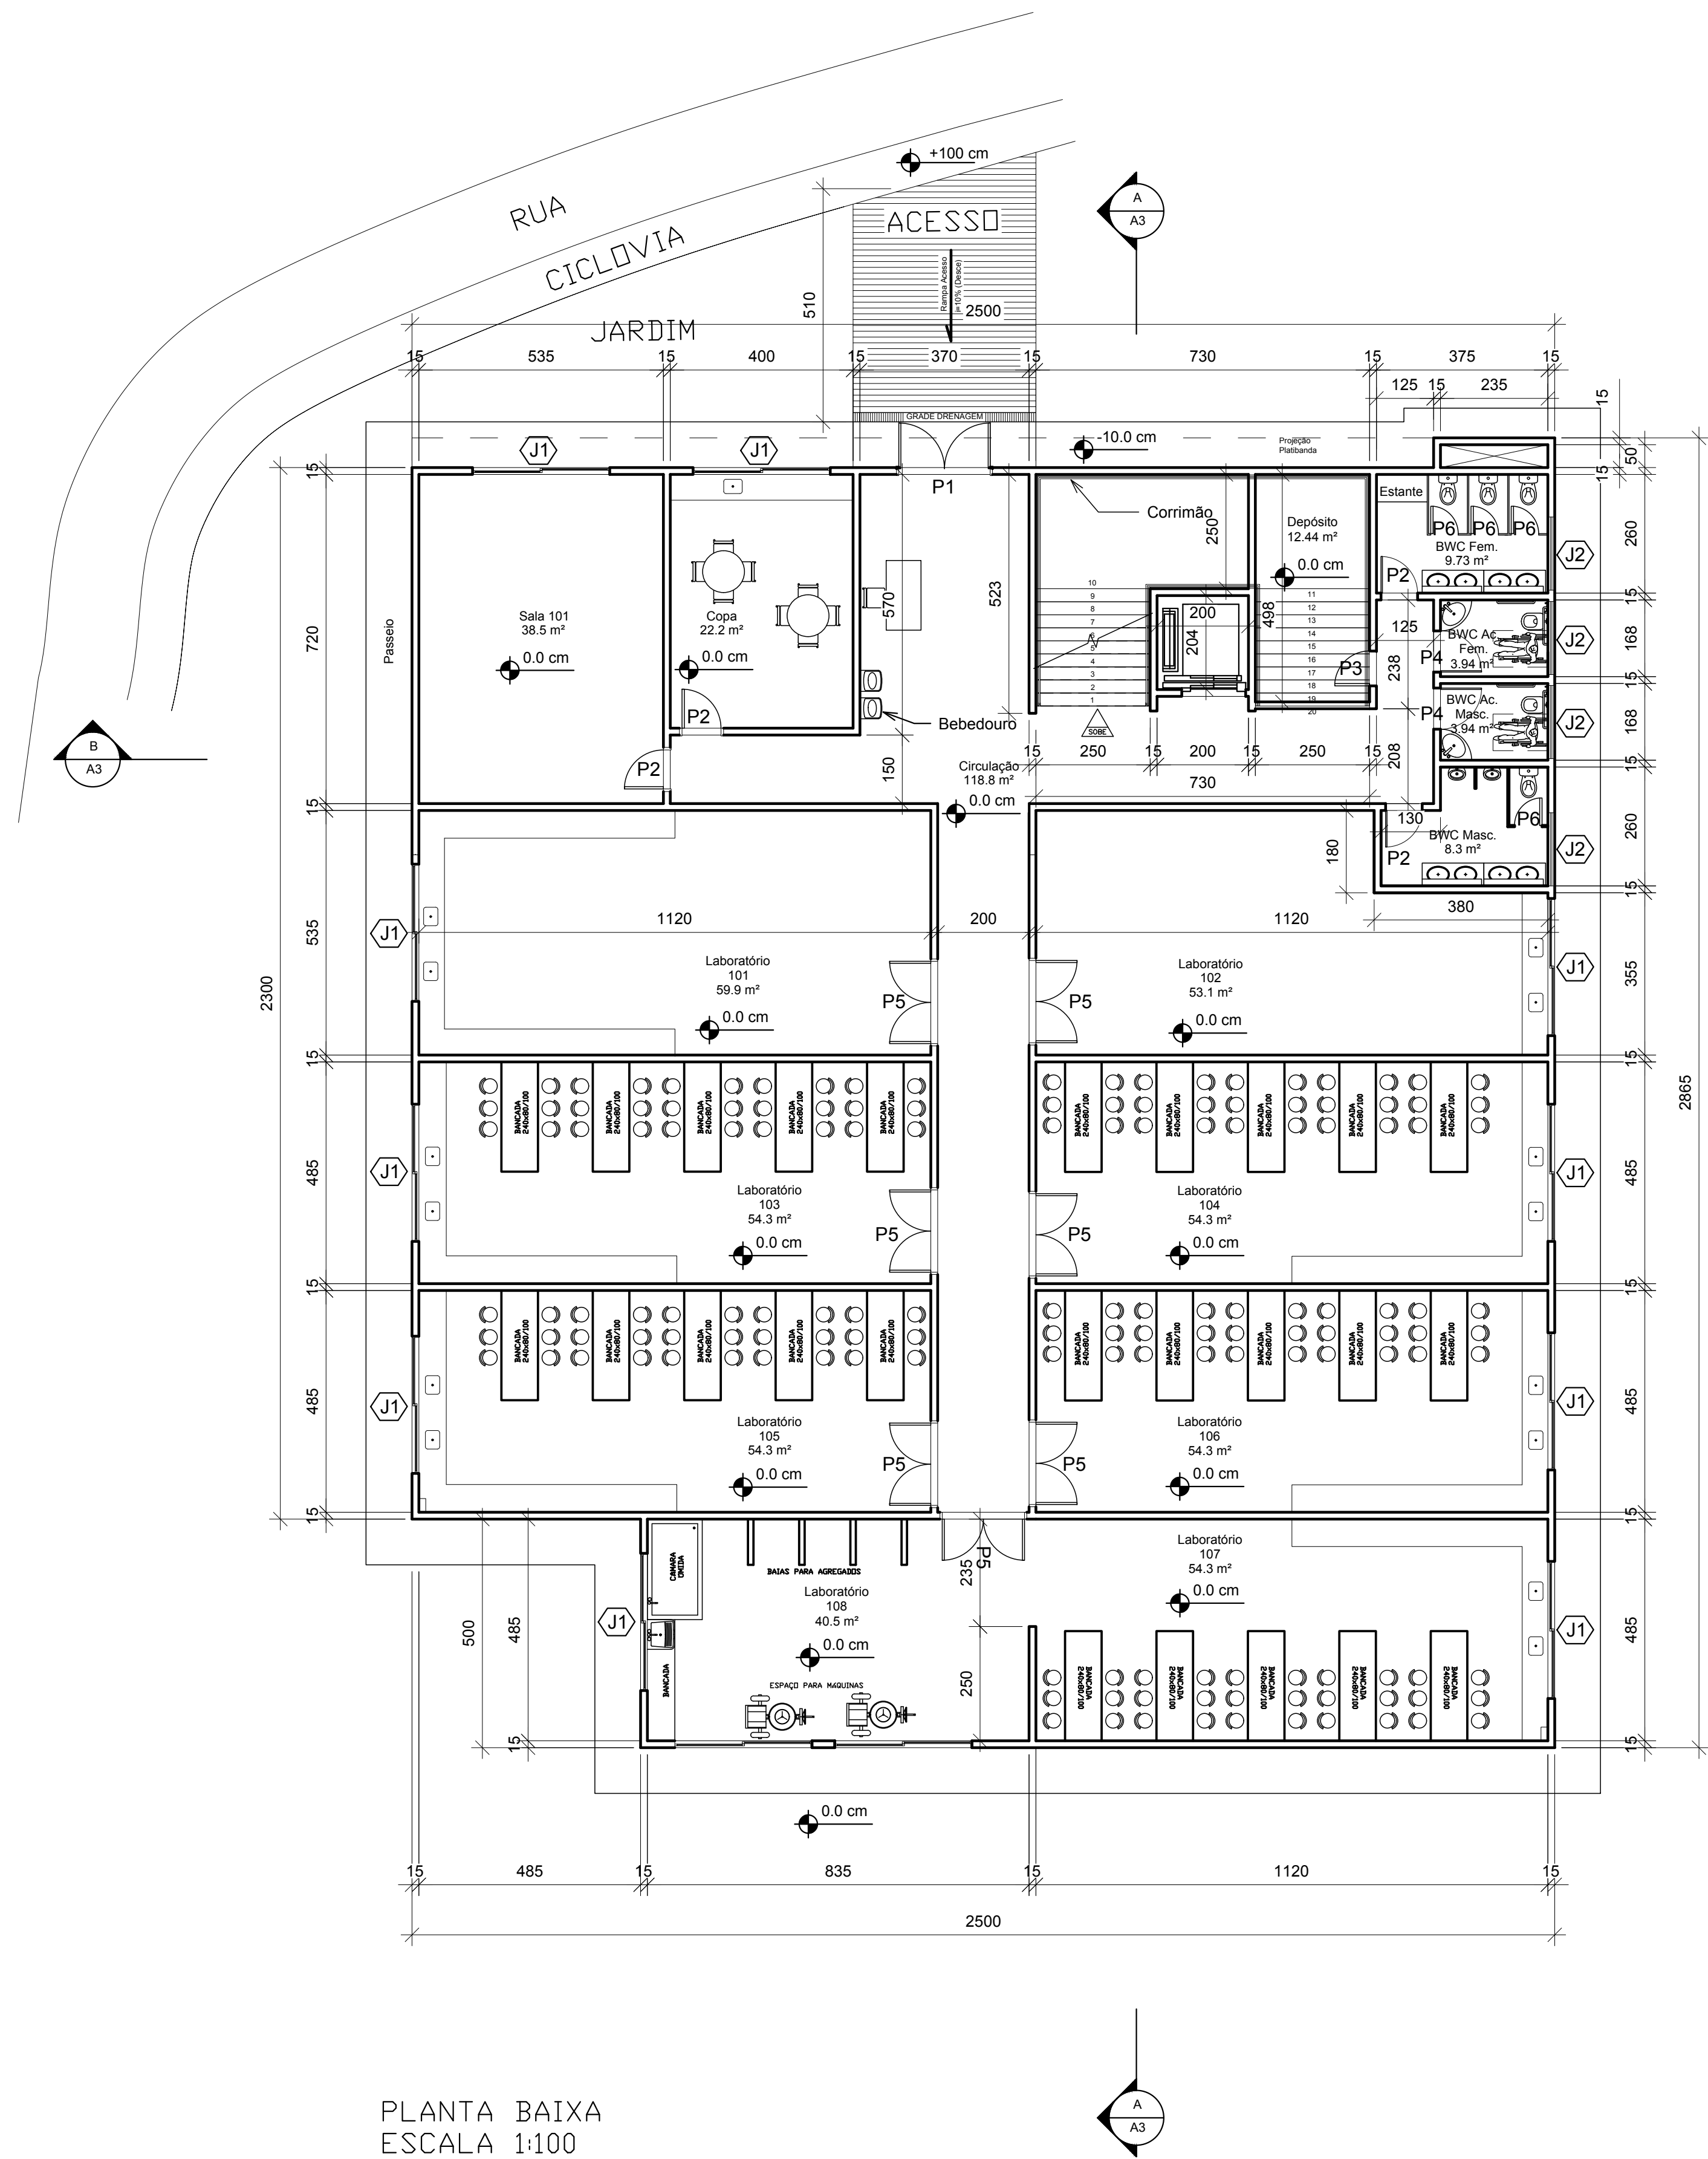

PLANTA BAIXA
ESCALA 1:100


Esquadrias - Janelas				
Modelo	Altura (cm)	Comprimento (cm)	Perímetro (cm)	Quantidade
J1	150	300	65	19
J2	60	160	155	8
J3	140	90	-	3
J4				1

Esquadrias - Portas			
Modelo	Altura (cm)	Comprimento (cm)	Quantidade
P1	210	200	1
P2	200	75	8
P3	203,2	76,2	1
P4	203,2	86,4	4
P5	210	180	15
P6	180	60	8

Tabela de Ambientes		
Pavimento Térreo		
Nome	Perímetro do Ambiente (m)	Área (m²)
Sala 101	25,1	38,5
Copa	19,1	22,2
Circulação	99,8	118,8
Laboratório 101	33,1	59,9
Laboratório 102	33,1	53,1
Laboratório 103	32,1	54,3
Laboratório 104	32,1	54,3
Laboratório 105	32,1	54,3
Laboratório 106	32,1	54,3
Laboratório 107	32,1	54,3
Laboratório 108	26,4	40,5
BWC Masculino	12,7	5,8
BWC Feminino	12,7	5,5
BWC Acessível Masculino	8,0	3,9
BWC Acessível Feminino	8,0	3,9
Pavimento Superior		
Nome	Perímetro do Ambiente (m)	Área (m²)
Sala 201	25,1	38,5
Sala 202	19,1	22,2
Circulação	89,8	87,2
Laboratório 201	33,1	59,9
Laboratório 202	33,1	53,1
Laboratório 203	32,1	54,3
Laboratório 204	32,1	54,3
Laboratório 205	32,1	54,3
Laboratório 206	32,1	54,3
Laboratório 207	32,1	54,3
Varanda	26,4	40,5
BWC Masculino	12,5	8,3
BWC Feminino	12,6	9,6
BWC Acessível Masculino	8,0	3,9
BWC Acessível Feminino	8,0	3,9

O1				22/06/2021	THIAGO FREIRE	EMISSÃO INICIAL
Nº:				DATA	RESPONSÁVEL	DESCRIÇÃO DA REVISÃO:
ICET - INSTITUTO DE CIÊNCIA ENGENHARIA E TECNOLOGIA / LABORATÓRIOS ENGENHARIAS CAMPUS DO MUCURI / TEÓFILO OTONI / MG R. Cruzeiro, 01 - UFVJM - Jardim São Paulo, Teófilo Otoni - MG, 39803-371						
PROPRIETÁRIO:				UNIVERSIDADE FEDERAL DOS VALES DO JEQUITINHONHA E MUCURI		CNPJ 16.888.315/0001-57
TÍTULO PROJETO ARQUITETÔNICO						
AUTOR PROJETO ARQUITETÔNICO / RT: ALTAMIRO JUNIO MENDES SILVA CREA - 1413061541						
CONTEÚDO PLANTA BAIXA TÉRREO						
DETALHAMENTO: THIAGO FREIRE ALVES FERREIRA						
VERSÃO: 03		DATA: 22/06/2021		ESCALA: Indicada		FOLHA: 01/05
ARQUIVO: LABORATÓRIO ENGENHARIA ARQUITETÔNICO ADEQUAÇÃO FORMATO						

PAVIMENTO SUPERIOR

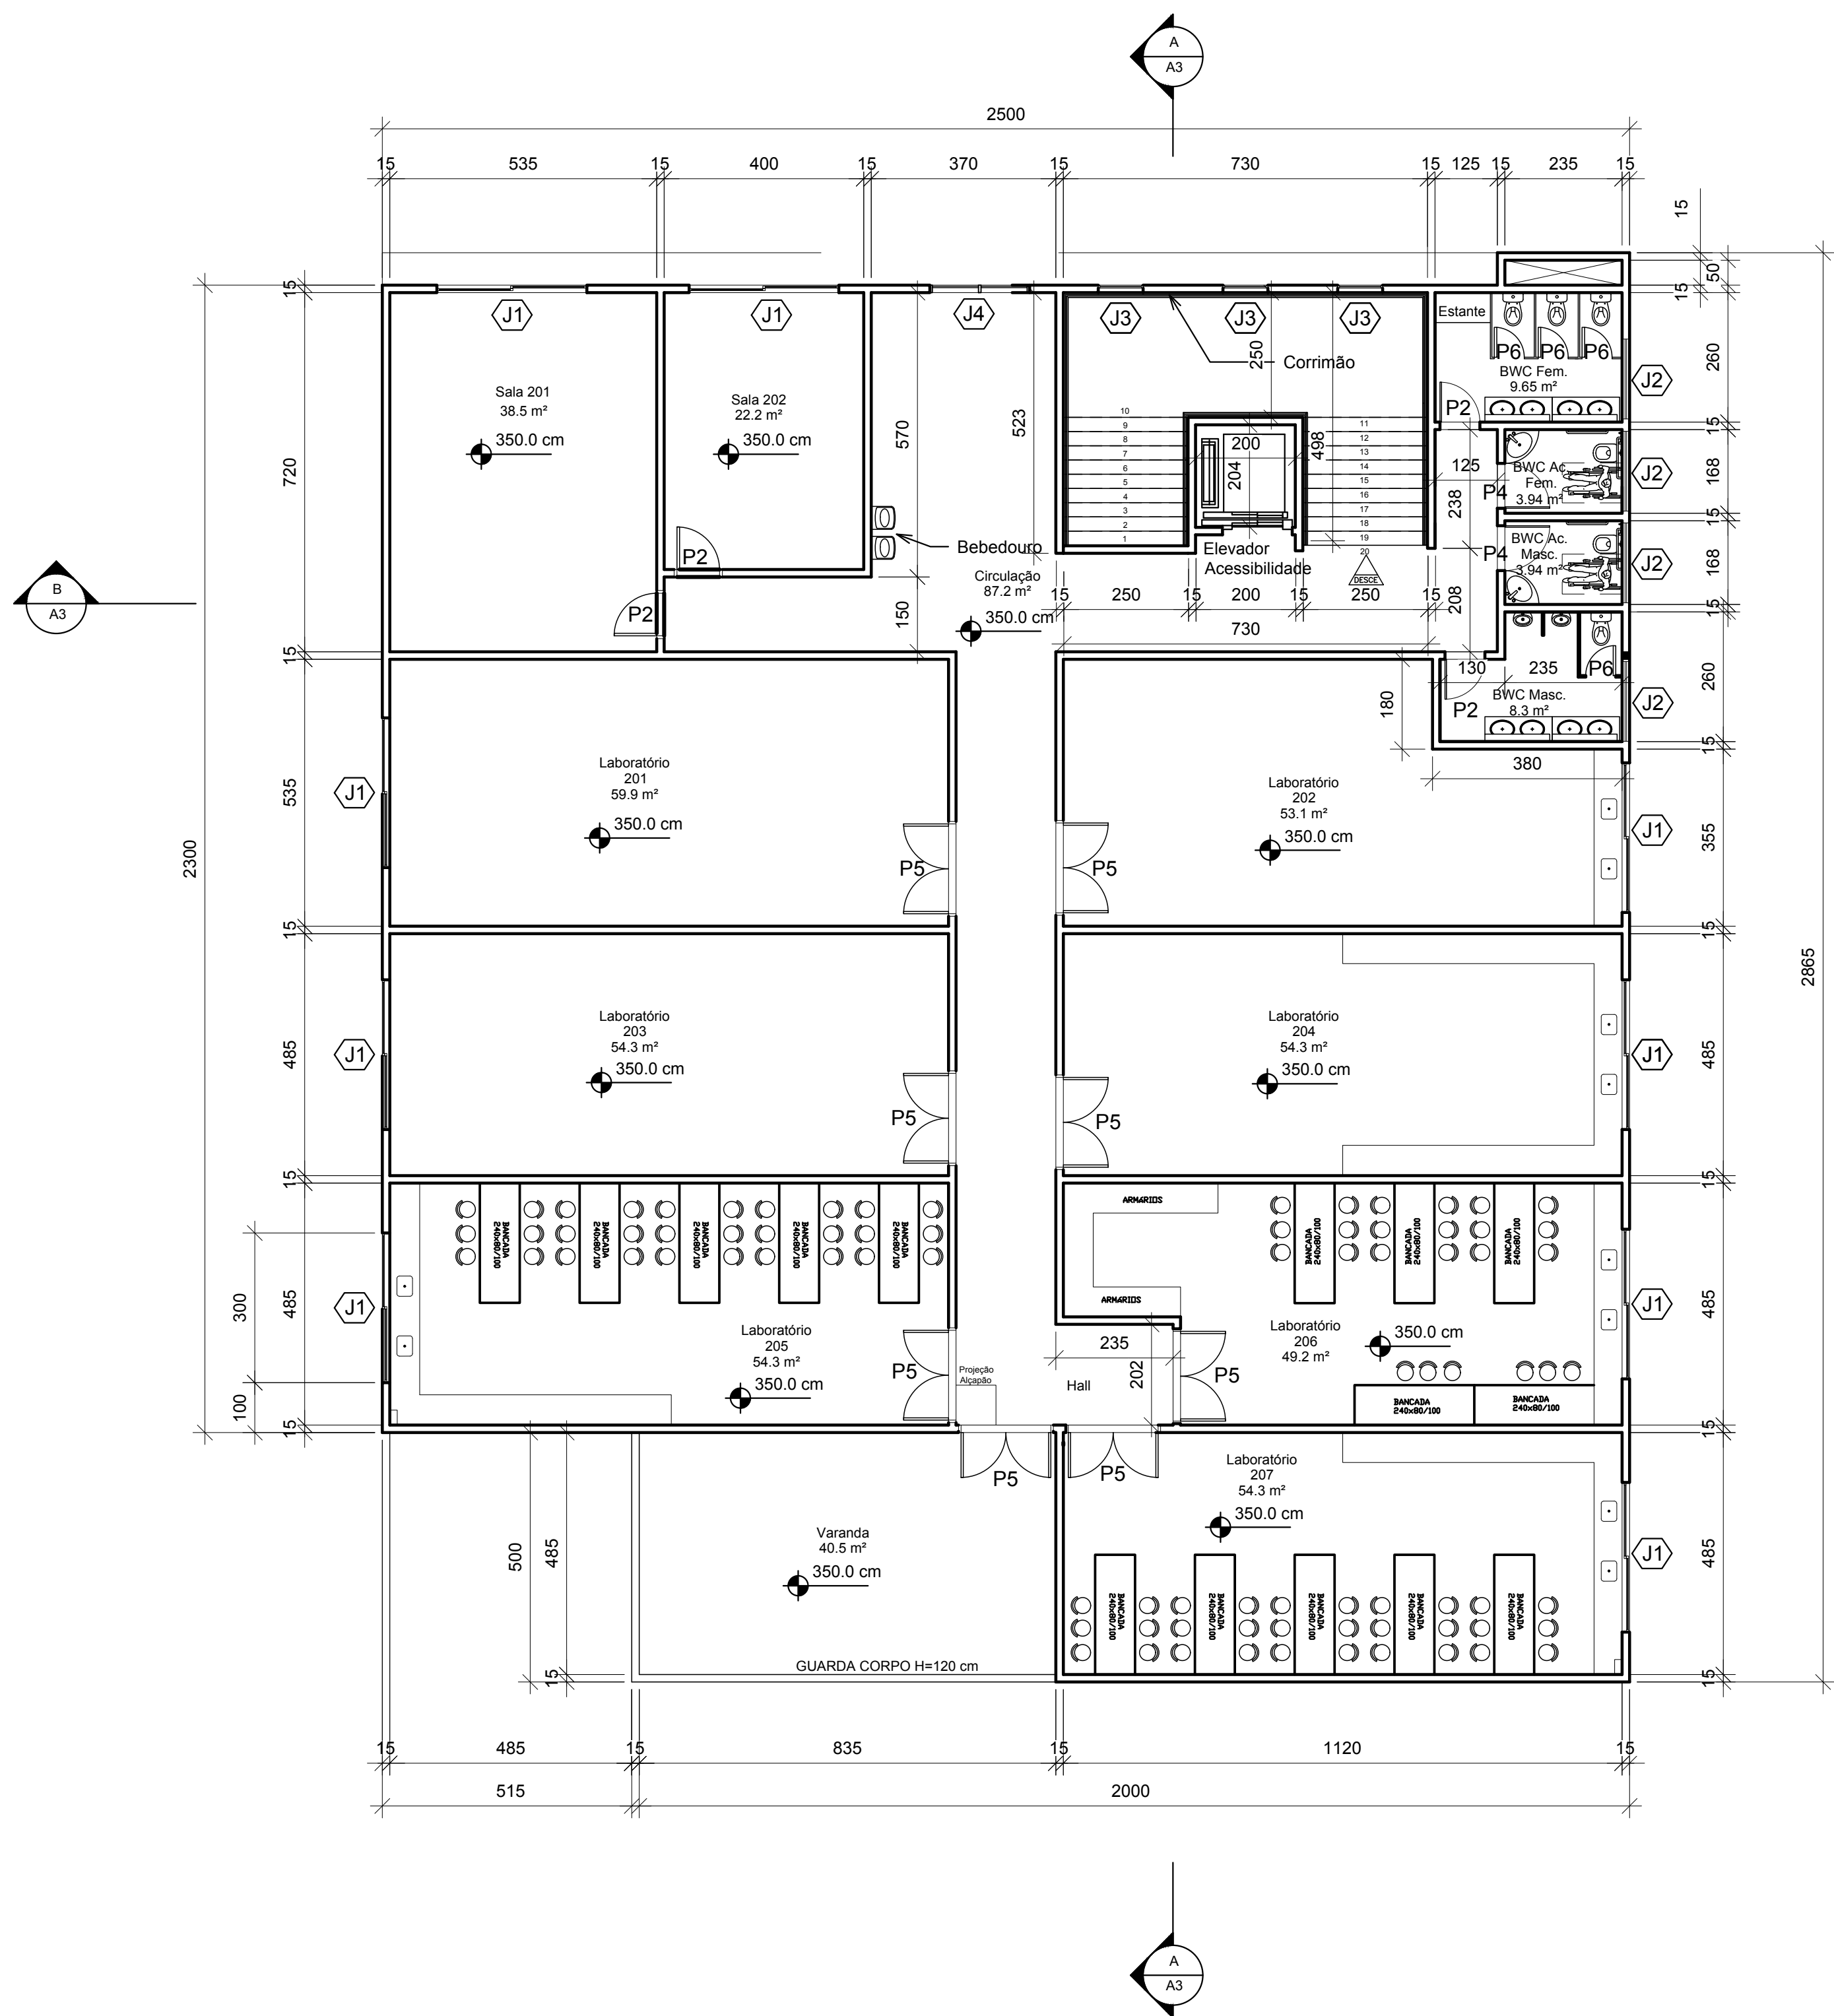




PLANTA BAIXA
ESCALA 1:100

Esquadrias - Janelas				
Modelo	Altura (cm)	Comprimento (cm)	Perímetro (cm)	Quantidade
J1	150	300	65	19
J2	60	160	155	8
J3	140	90	-	3
J4				1


Esquadrias - Portas			
Modelo	Altura (cm)	Comprimento (cm)	Quantidade
P1	210	200	1
P2	200	75	8
P3	203,2	76,2	1
P4	203,2	86,4	4
P5	210	180	15
P6	180	60	8

Tabela de Ambientes		
Pavimento Térreo		
Nome	Perímetro do Ambiente (m)	Área (m²)
Sala 101	25,1	38,5
Copa	19,1	22,2
Circulação	99,8	118,8
Laboratório 101	33,1	59,9
Laboratório 102	33,1	53,1
Laboratório 103	32,1	54,3
Laboratório 104	32,1	54,3
Laboratório 105	32,1	54,3
Laboratório 106	32,1	54,3
Laboratório 107	32,1	54,3
Laboratório 108	26,4	40,5
BWC Masculino	12,7	5,8
BWC Feminino	12,7	5,5
BWC Acessível Masculino	8,0	3,9
BWC Acessível Feminino	8,0	3,9
Pavimento Superior		
Nome	Perímetro do Ambiente (m)	Área (m²)
Sala 201	25,1	38,5
Sala 202	19,1	22,2
Circulação	89,8	87,2
Laboratório 201	33,1	59,9
Laboratório 202	33,1	53,1
Laboratório 203	32,1	54,3
Laboratório 204	32,1	54,3
Laboratório 205	32,1	54,3
Laboratório 206	32,1	54,3
Laboratório 207	32,1	54,3
Varanda	26,4	40,5
BWC Masculino	12,5	8,3
BWC Feminino	12,6	9,6
BWC Acessível Masculino	8,0	3,9
BWC Acessível Feminino	8,0	3,9


O1	22/06/2021	THIAGO FREIRE	EMIÇÃO INICIAL		
Nº:	DATA	RESPONSÁVEL	DESCRIÇÃO DA REVISÃO:		
ICET - INSTITUTO DE CIÊNCIA ENGENHARIA E TECNOLOGIA / LABORATÓRIOS ENGENHARIAS CAMPUS DO MUCURI / TEÓFILO OTONI / MG R. Cruzeiro, 01 - UFVJM - Jardim São Paulo, Teófilo Otoni - MG, 39803-371					
PROPRIETÁRIO: UNIVERSIDADE FEDERAL DOS VALES DO JEQUITINHONHA E MUCURI		CNPJ: 16.888.315/0001-57			
TÍTULO					
PROJETO ARQUITETÔNICO					
AUTOR PROJETO ARQUITETÔNICO / RT:					
ALTAMIRO JUNIO MENDES SILVA CREA - 1413081541					
CONTEÚDO					
PLANTA BAIXA PAVIMENTO SUPERIOR					
DETALHAMENTO:					
THIAGO FREIRE ALVES FERREIRA					
VERSÃO:	DATA:	ESCALA:	FOLHA:		
03	22/06/2021	Indicada	02/05		
ARQUIVO: LABORATÓRIO ENGENHARIA ARQUITETÔNICO ADEQUAÇÃO FORMATO					

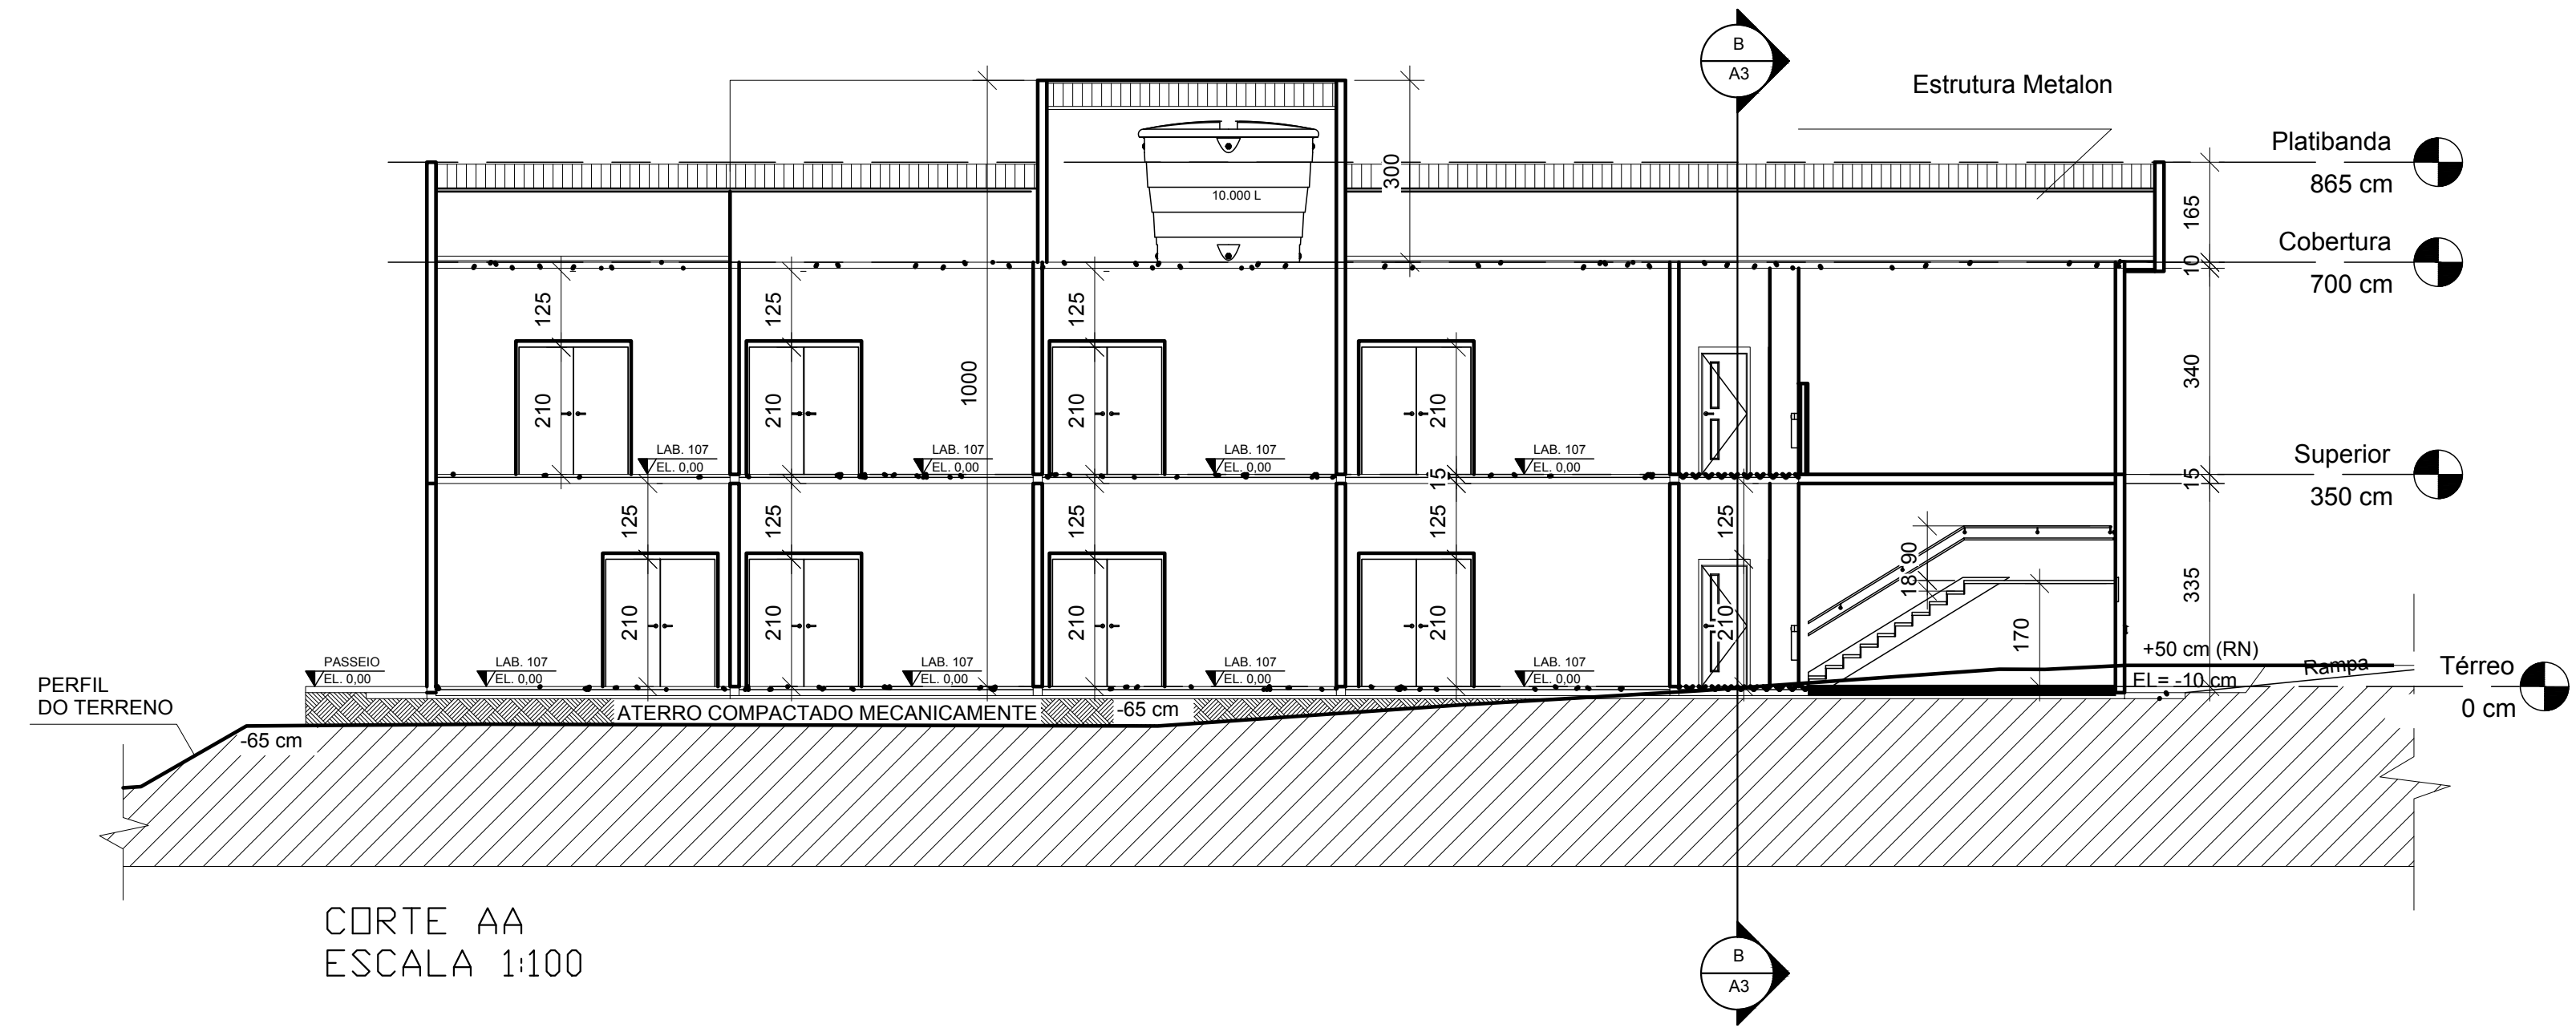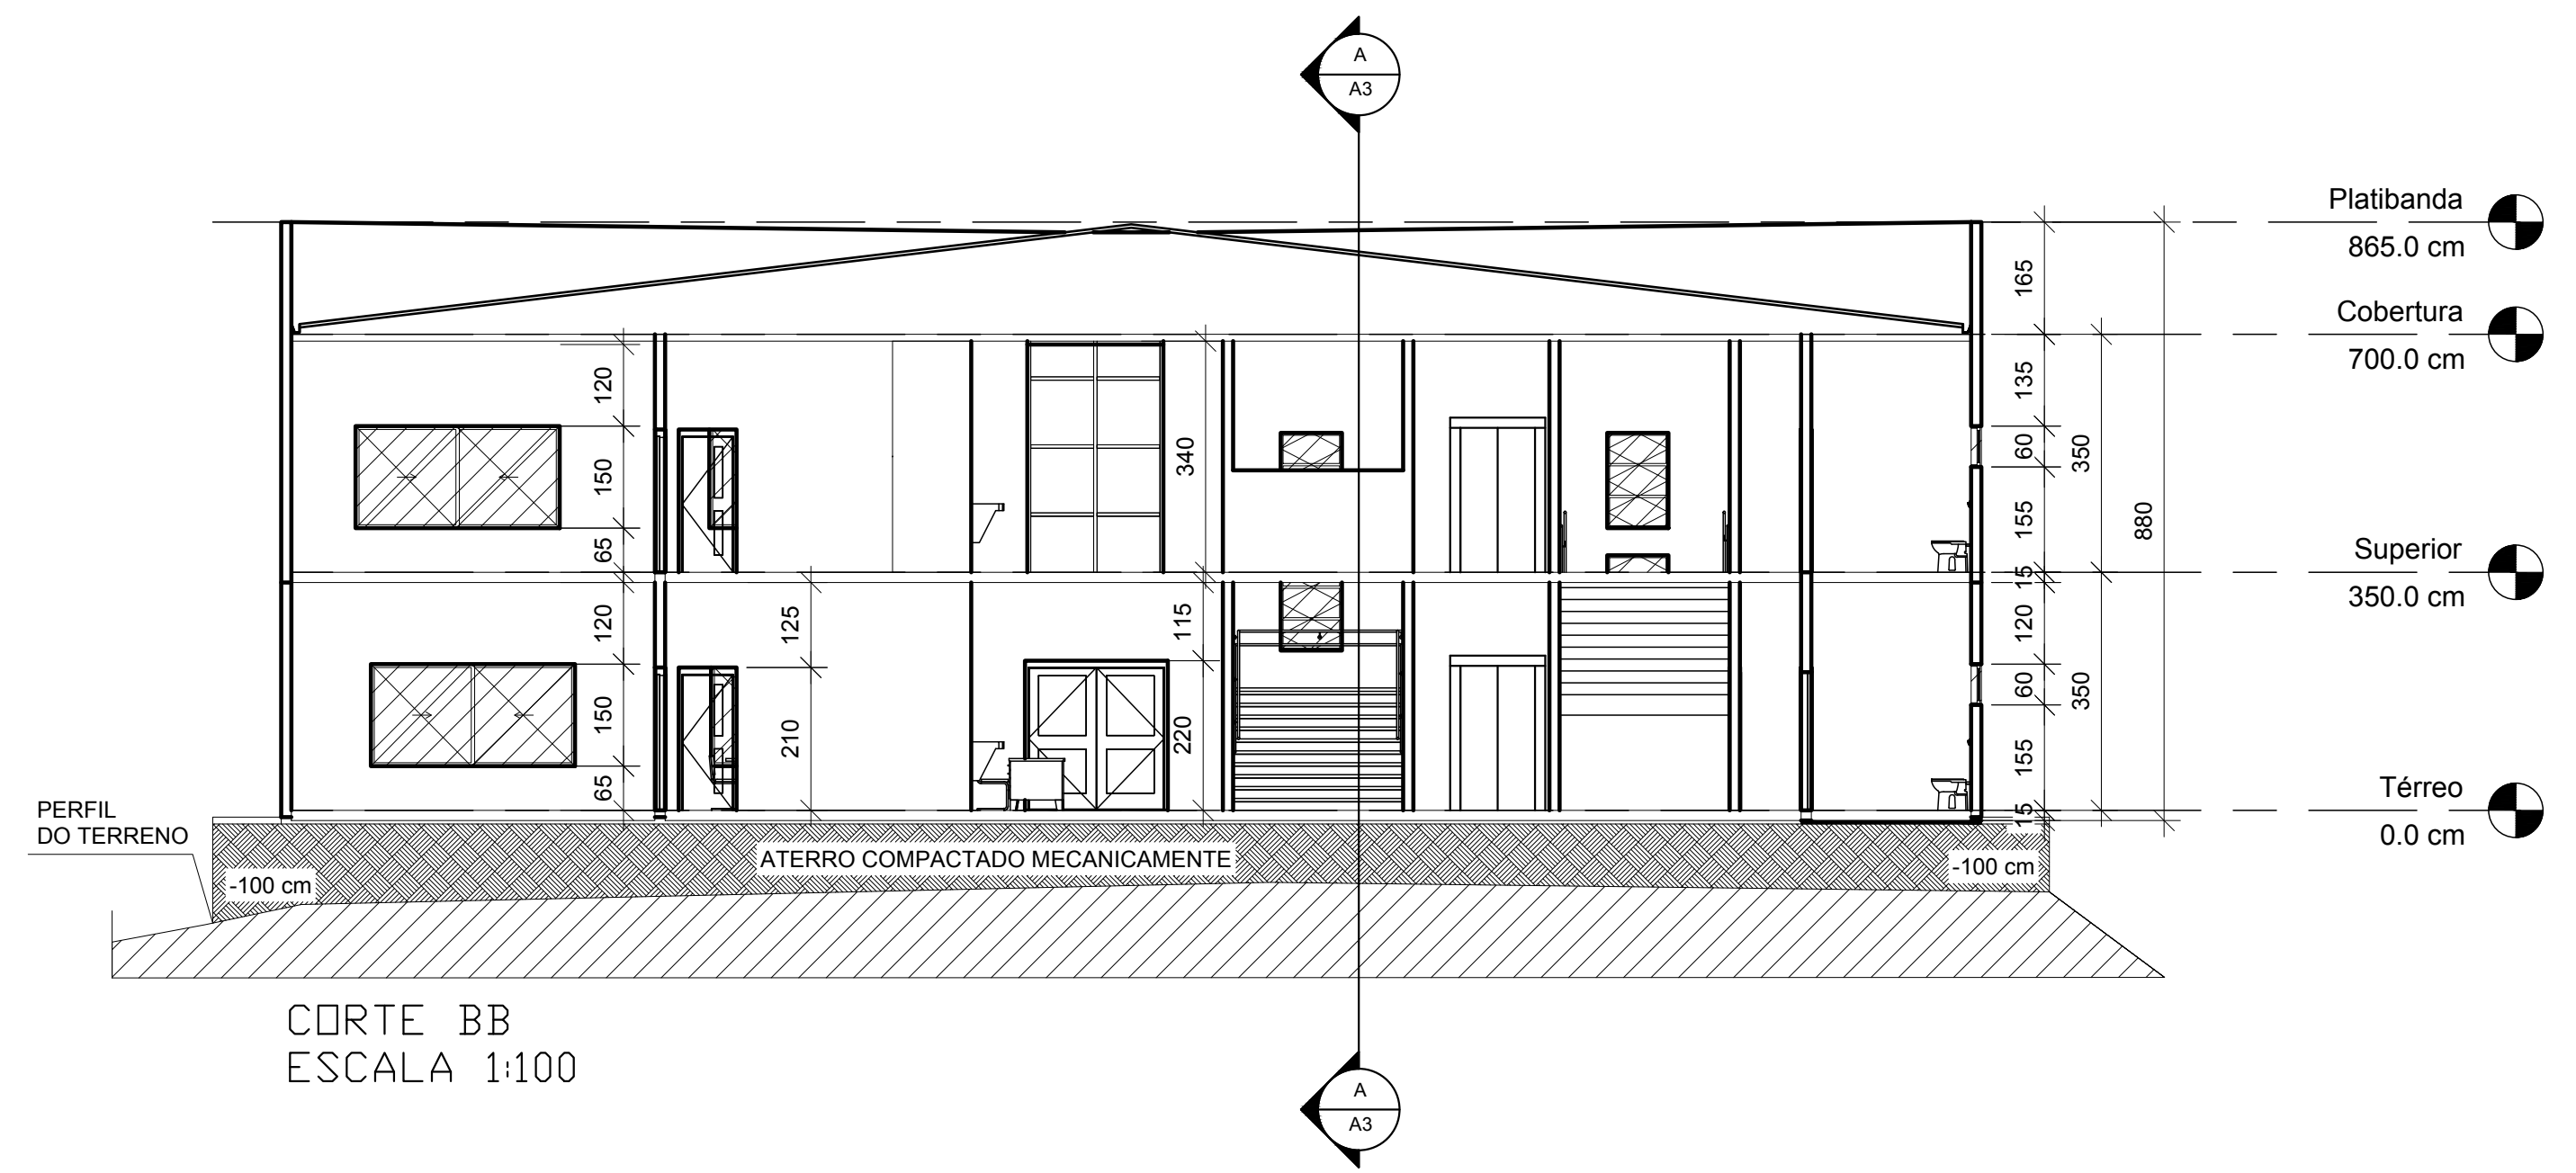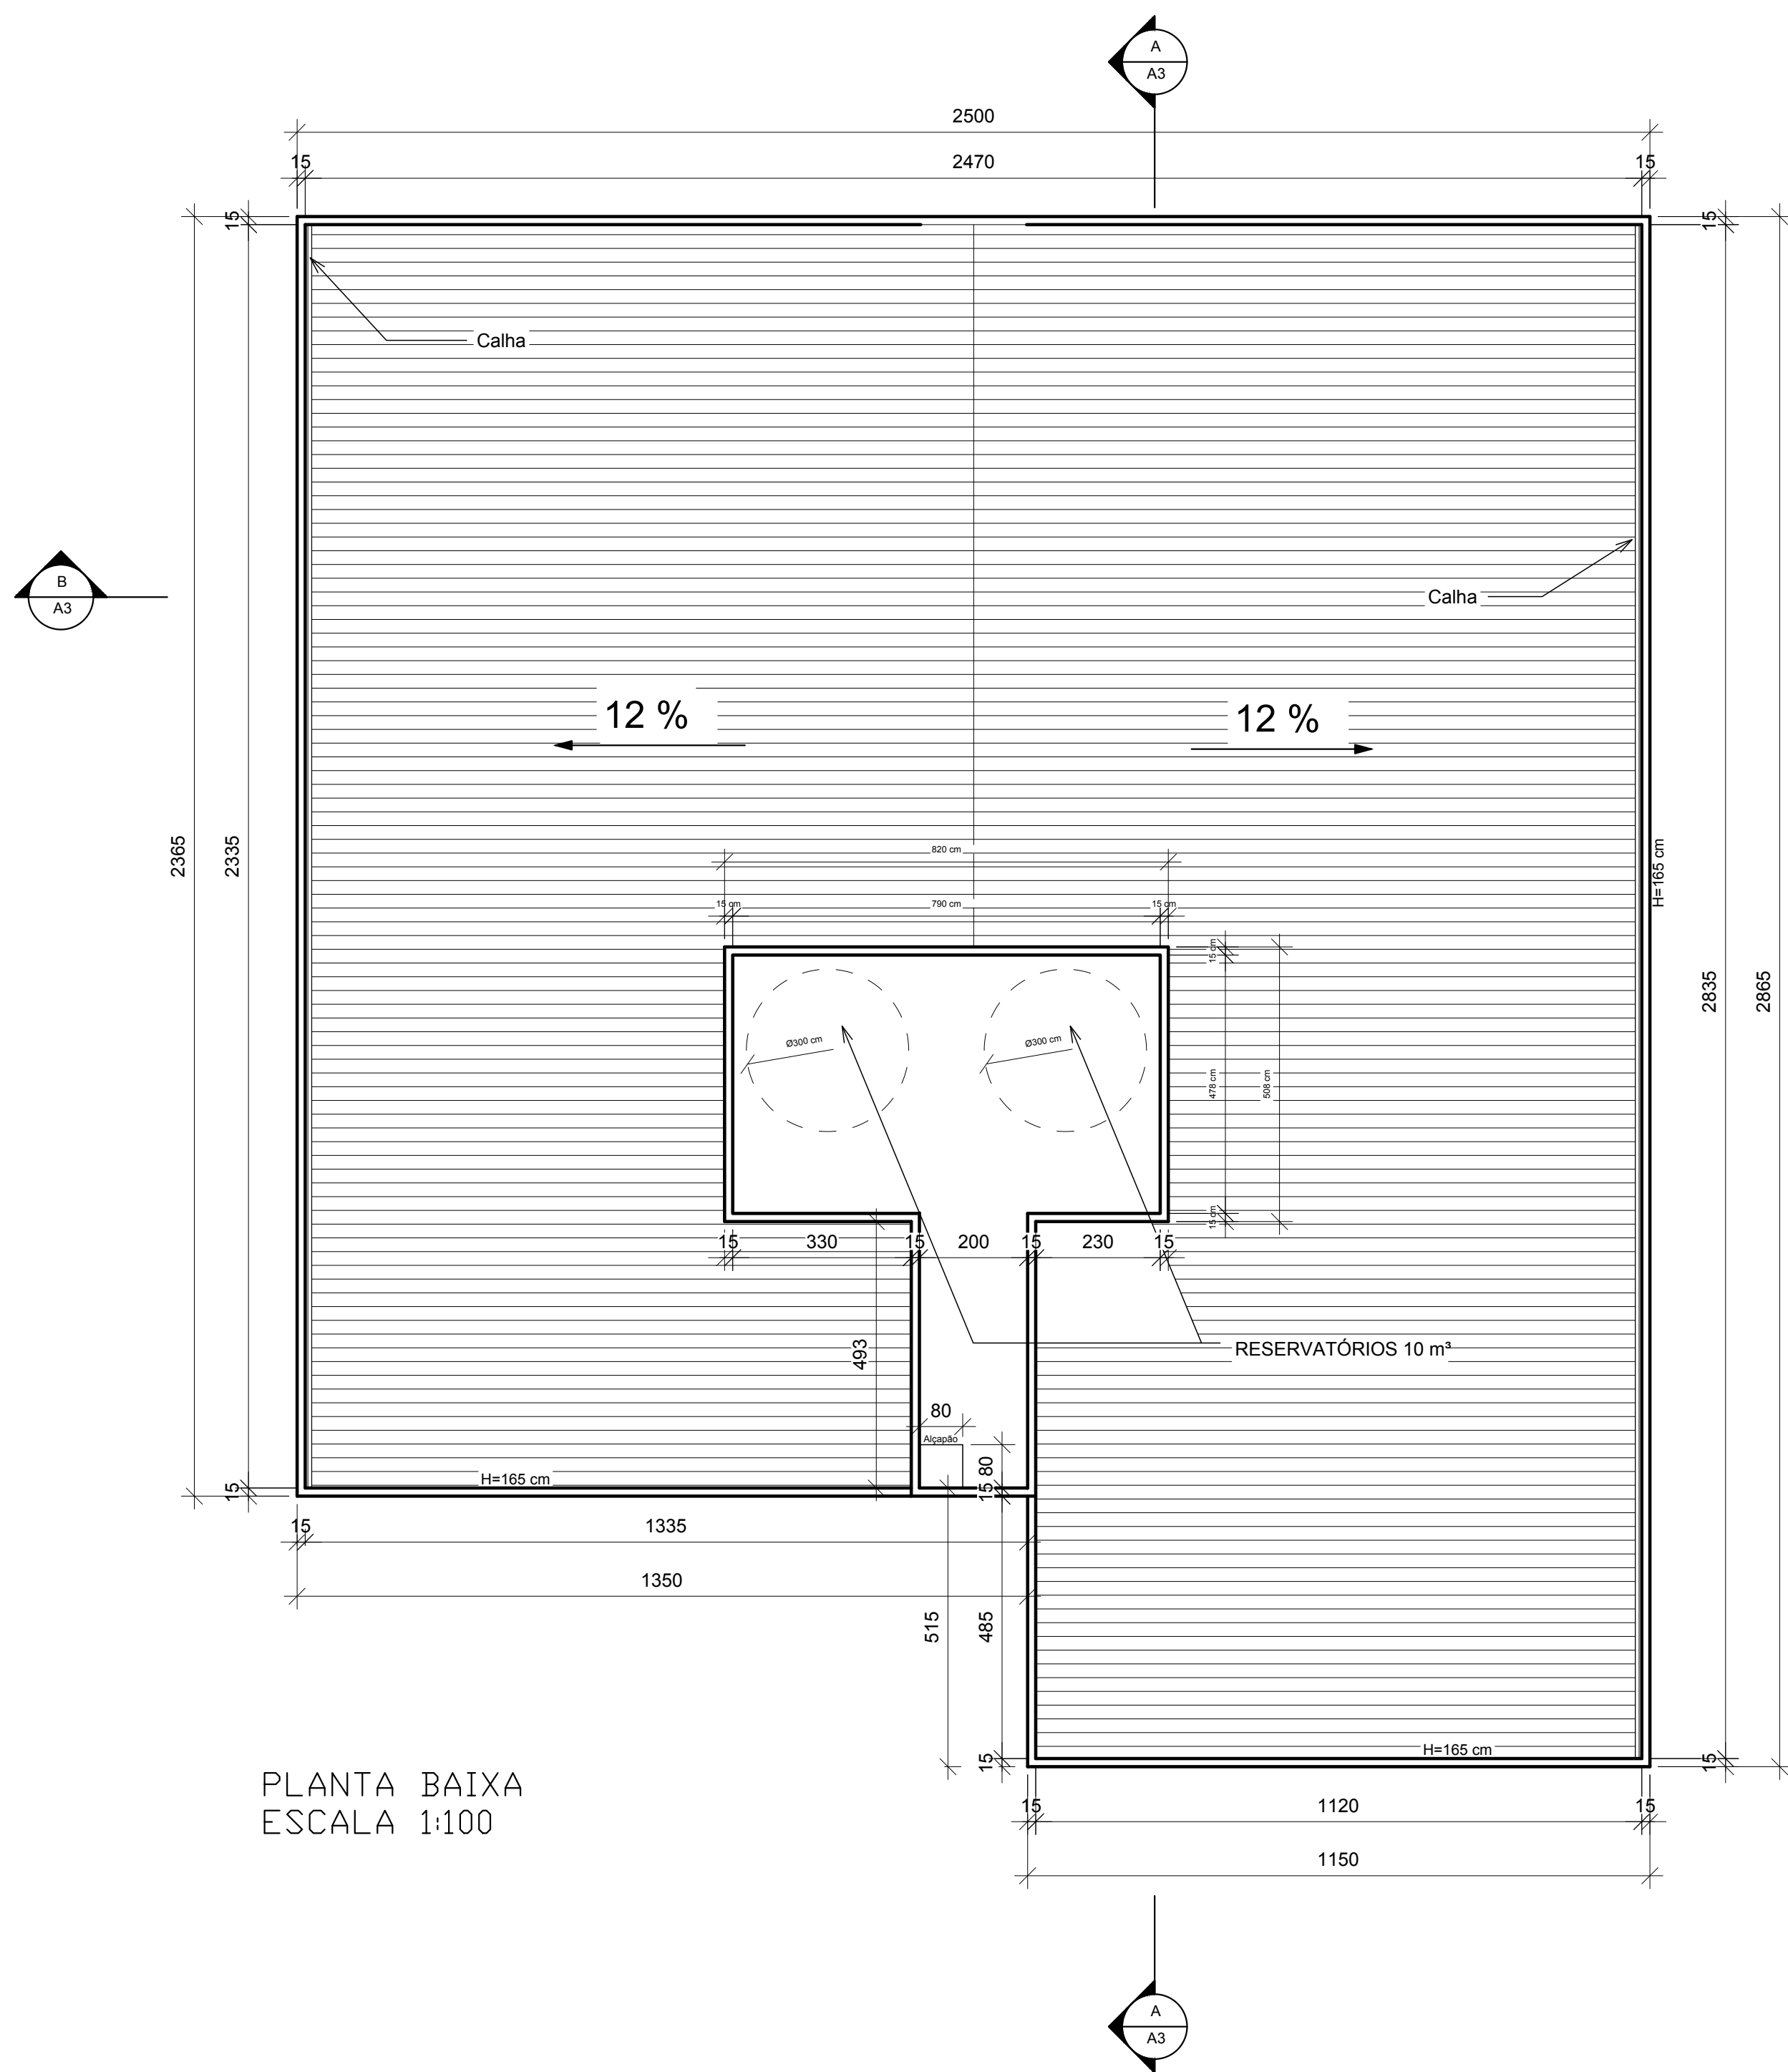


O I	22/06/2021	THIAGO FREIRE	EMIÇÃO INICIAL
Nº:	DATA	RESPONSÁVEL	DESCRIÇÃO DA REVISÃO:
ICET - INSTITUTO DE CIÊNCIA ENGENHARIA E TECNOLOGIA / LABORATÓRIOS ENGENHARIAS CAMPUS DO MUCURI / TEÓFILO OTONI / MG R. Cruzeiro, 01 - UFVJM - Jardim Sao Paulo, Teófilo Otoni - MG, 39803-371			
PROPRIETÁRIO: UNIVERSIDADE FEDERAL DOS VALES DO JEQUITINHONHA E MUCURI		CNPJ 16.888.315/0001-57	
TÍTULO			
PROJETO ARQTUITETÔNICO			
AUTOR PROJETO ARQUITETÔNICO / RT:			
ALTAMIRO JUNIO MENDES SILVA CREA - 1413081541			
CONTEÚDO			
PLANTA BAIXA COBERTURA, CORTES 'AA' E 'BB'			
DETALHAMENTO:			
THIAGO FREIRE ALVES FERREIRA			
VERSÃO: 03	DATA: 22/06/2021	ESCALA: Indicada	FOLHA: 03/05
ARQUIVO: LABORATÓRIO ENGENHARIA ARQUITETÔNICO ADEQUAÇÃO FORMATO			

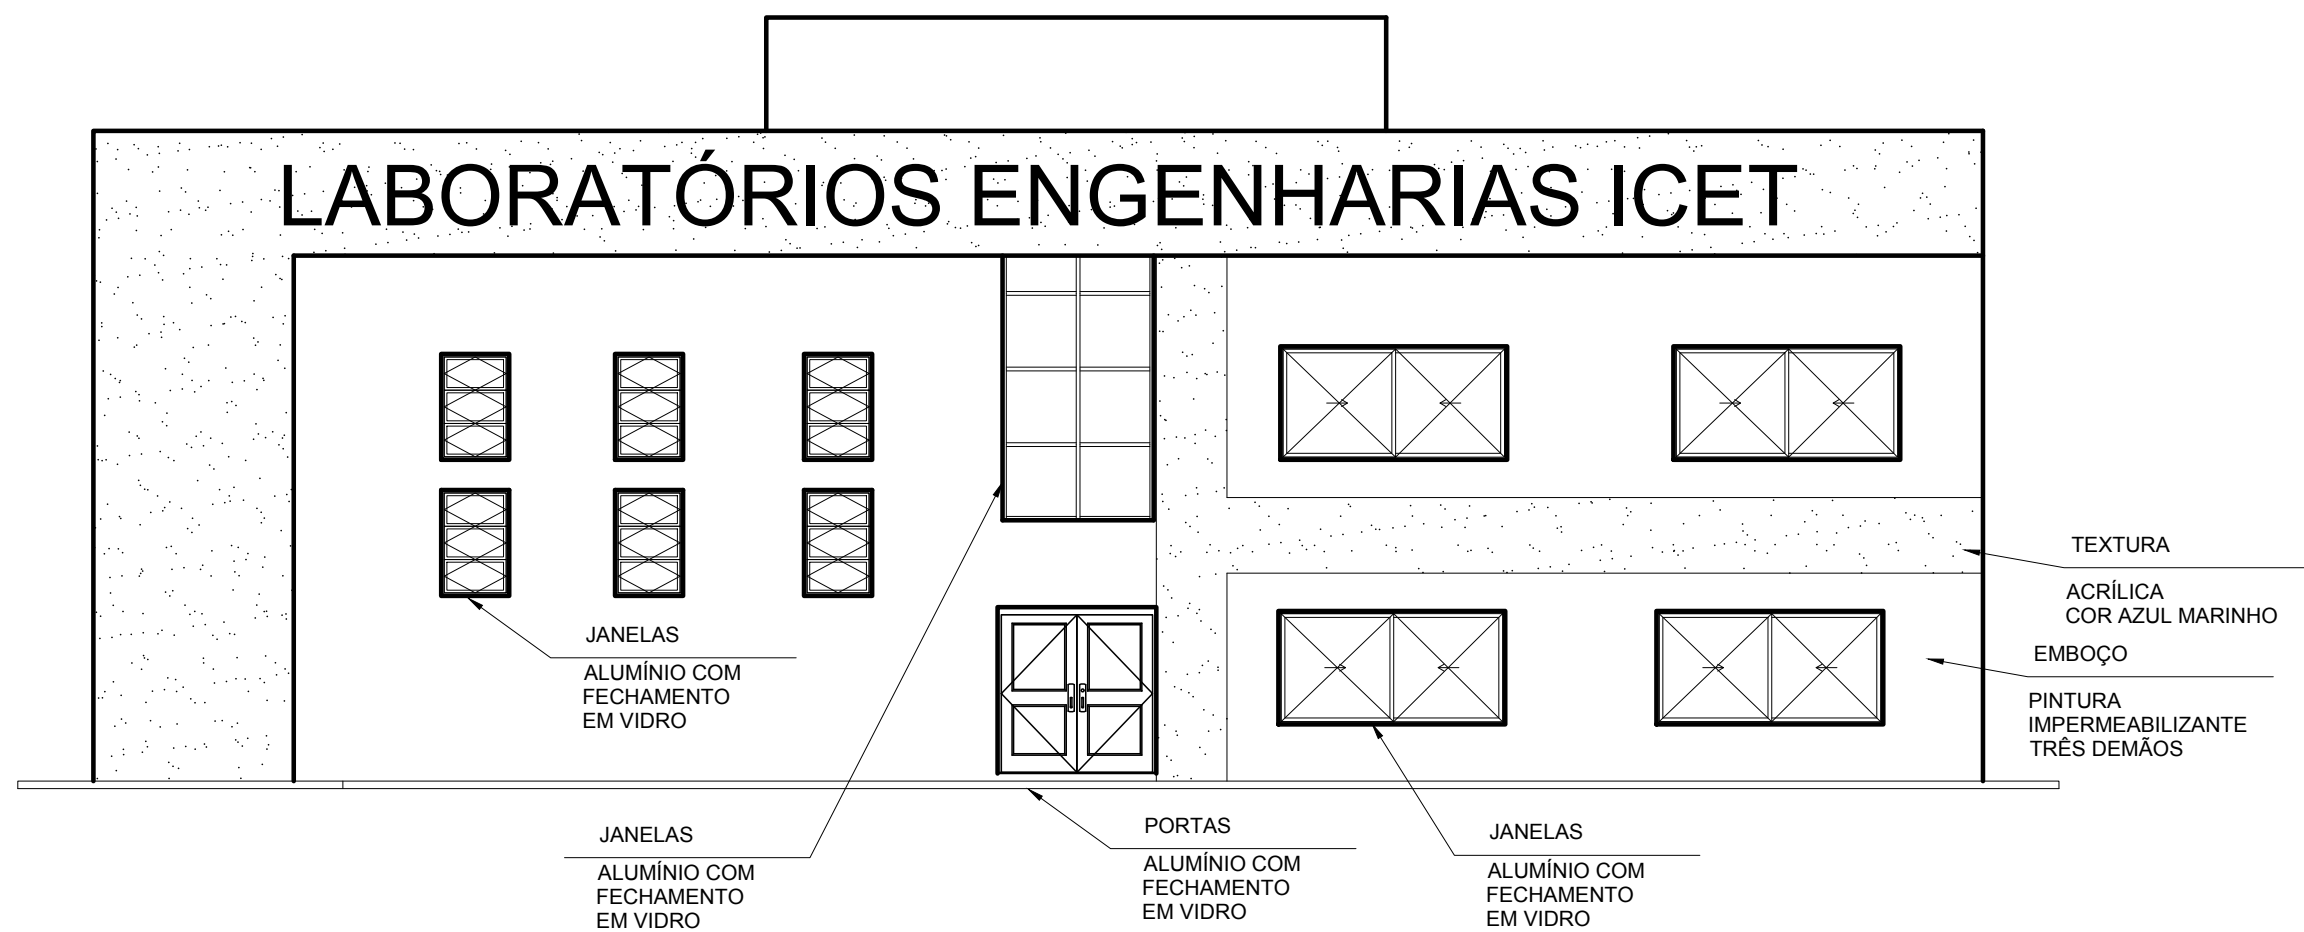


FACHADA FRONTAL
ESCALA 1:100

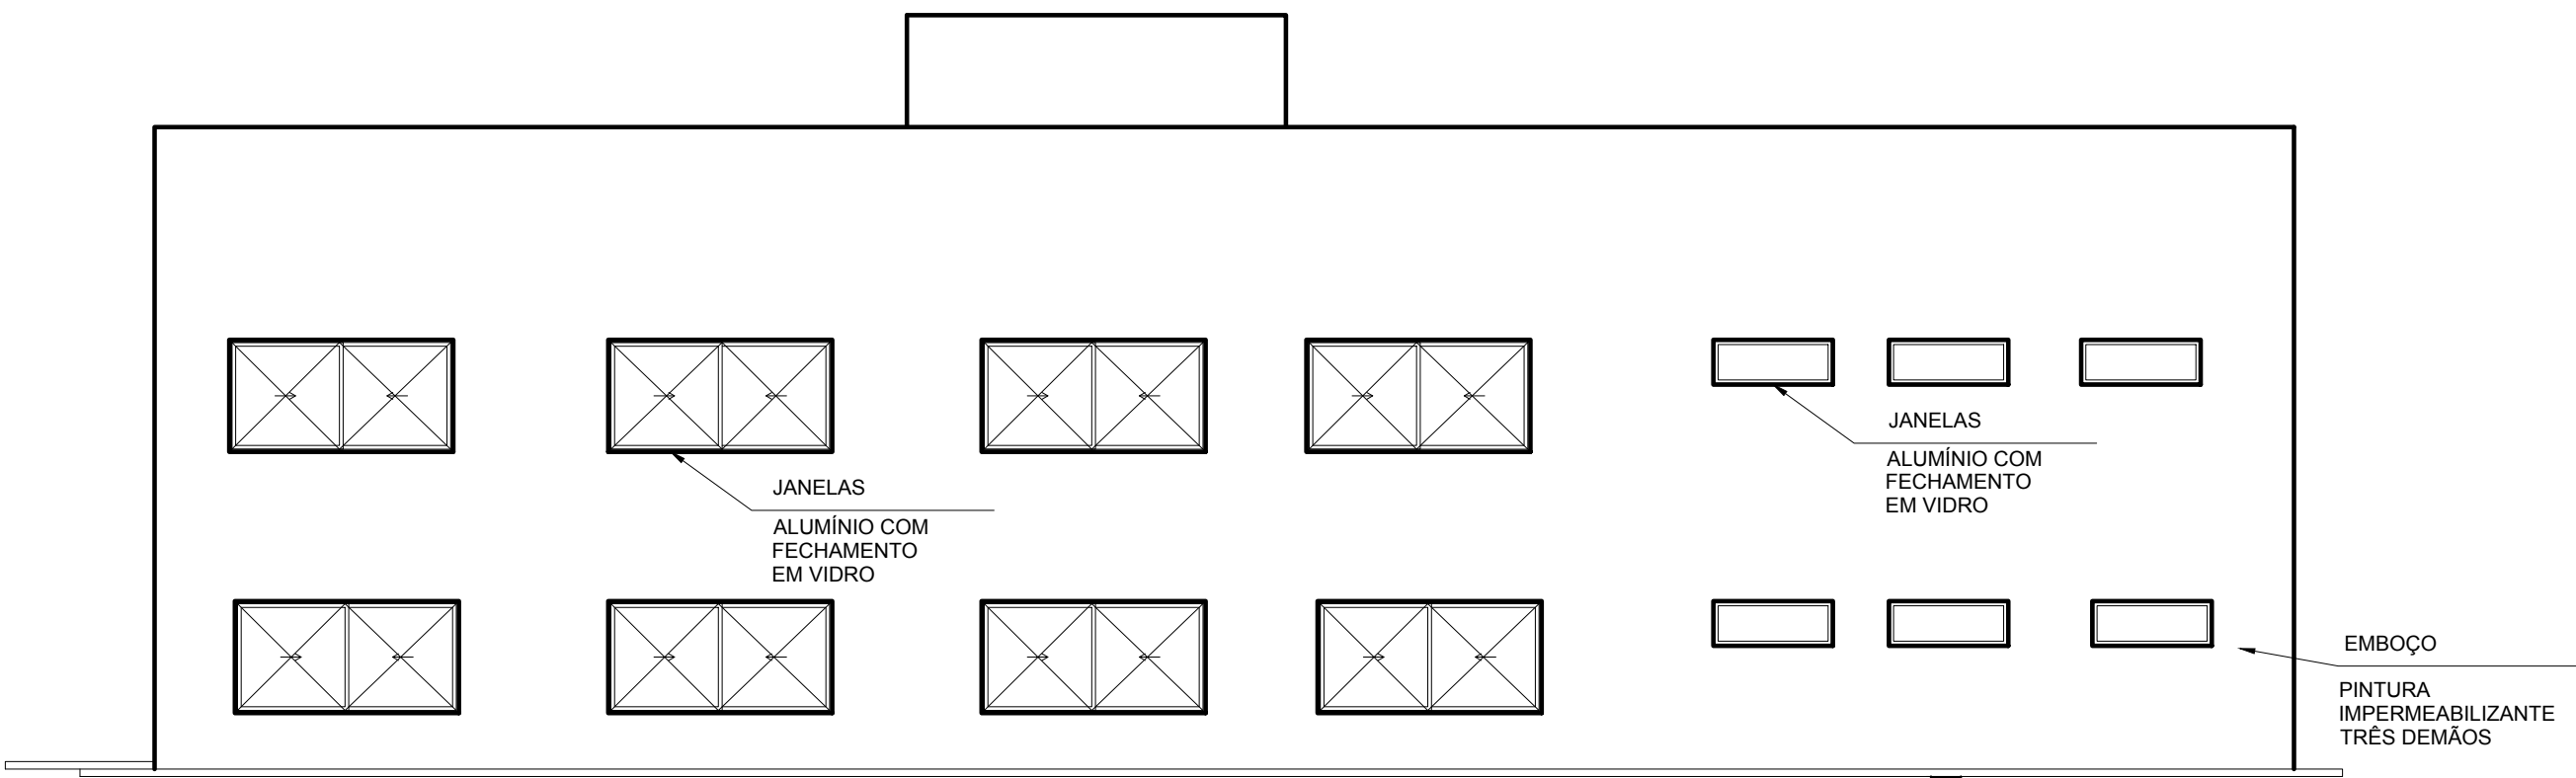

FACHADA LATERAL DIREITA
ESCALA 1:100

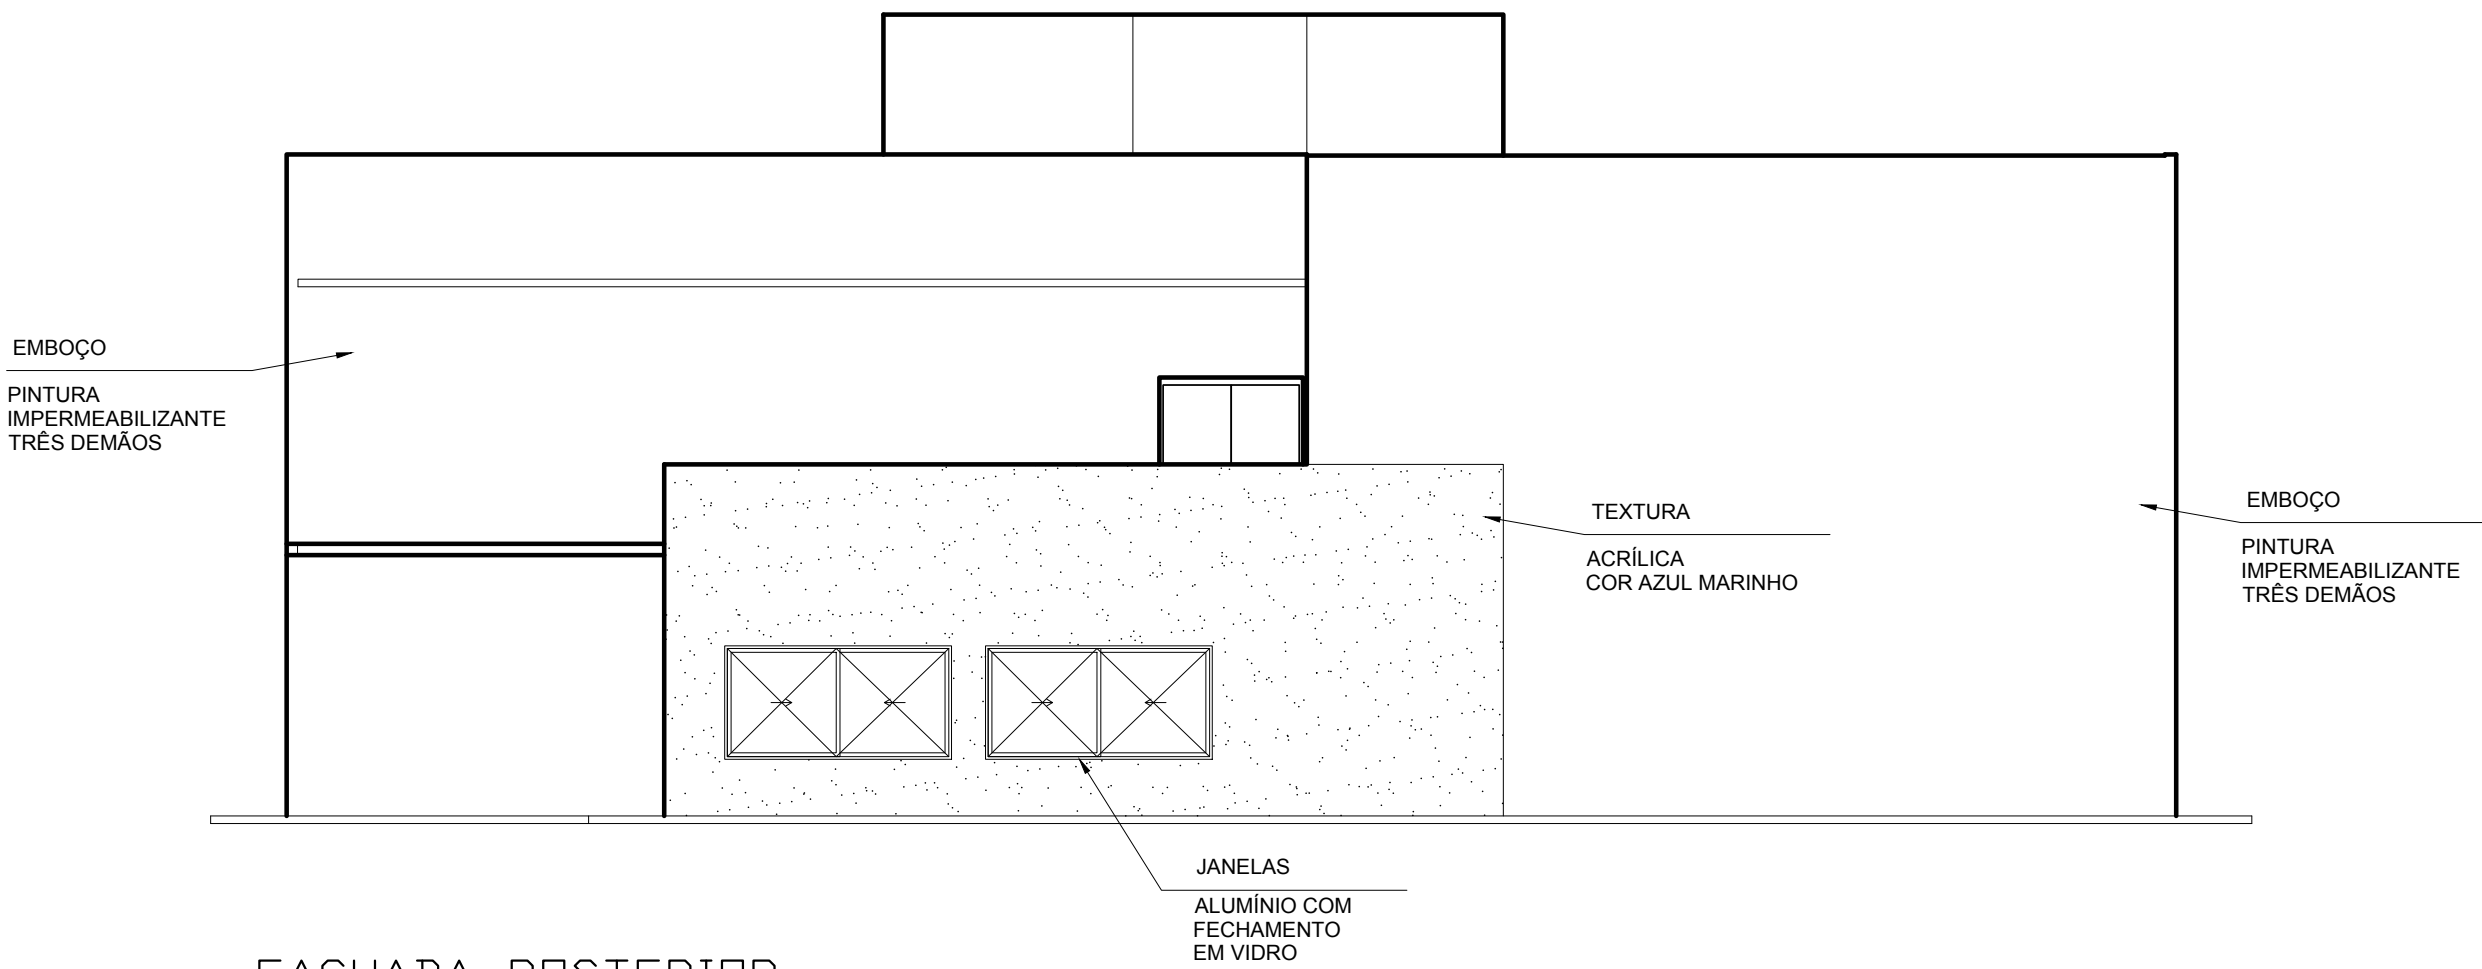

FACHADA POSTERIOR
ESCALA 1:100

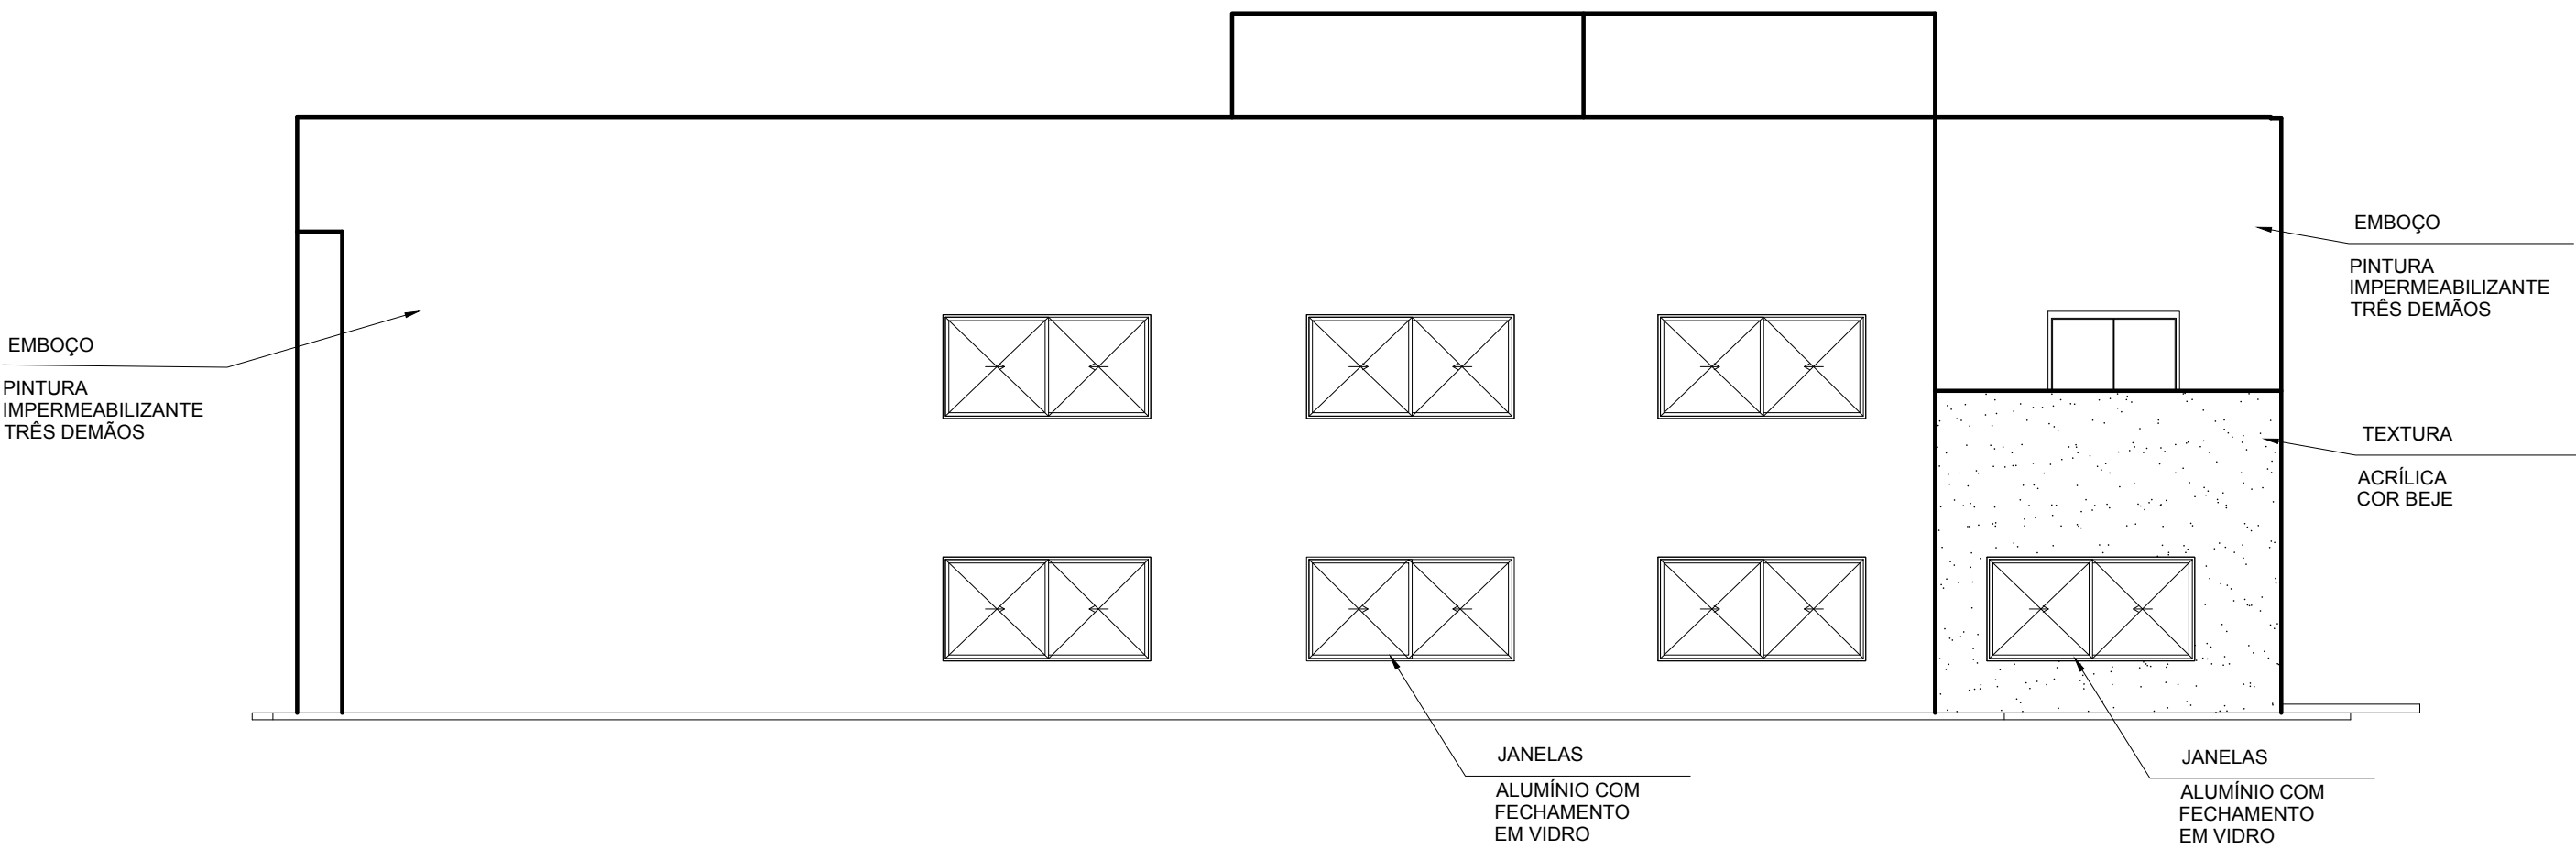

FACHADA LATERAL ESQUERDA
ESCALA 1:100

O1	22/06/2021	THIAGO FREIRE	EMIÇÃO INICIAL
Nº:	DATA	RESPONSÁVEL	DESCRIÇÃO DA REVISÃO:
ICET - INSTITUTO DE CIÊNCIA ENGENHARIA E TECNOLOGIA / LABORATÓRIOS ENGENHARIAS CAMPUS DO MUCURI / TEÓFILO OTONI / MG R. Cruzeiro, 01 - UFVJM - Jardim Sao Paulo, Teófilo Otoni - MG, 39803-371			
PROPRIETÁRIO: UNIVERSIDADE FEDERAL DOS VALES DO JEQUITINHONHA E MUCURI		CNPJ 16.888.315/0001-57	
TÍTULO			
PROJETO ARQTUITETÔNICO			
AUTOR PROJETO ARQUITETÔNICO / RT:			
ALTAMIRO JUNIO MENDES SILVA CREA - 1413081541			
CONTEÚDO			
FACHADA FRONTAL, POSTERIOR, LATERAL ESQUERDA E LATERAL DIREITA			
DETALHAMENTO:			
THIAGO FREIRE ALVES FERREIRA			
VERSÃO:	DATA:	ESCALA:	FOLHA:
03	22/06/2021	Indicada	04/05
ARQUIVO: LABORATÓRIO ENGENHARIA ARQUITETÔNICO ADEQUAÇÃO FORMATO			


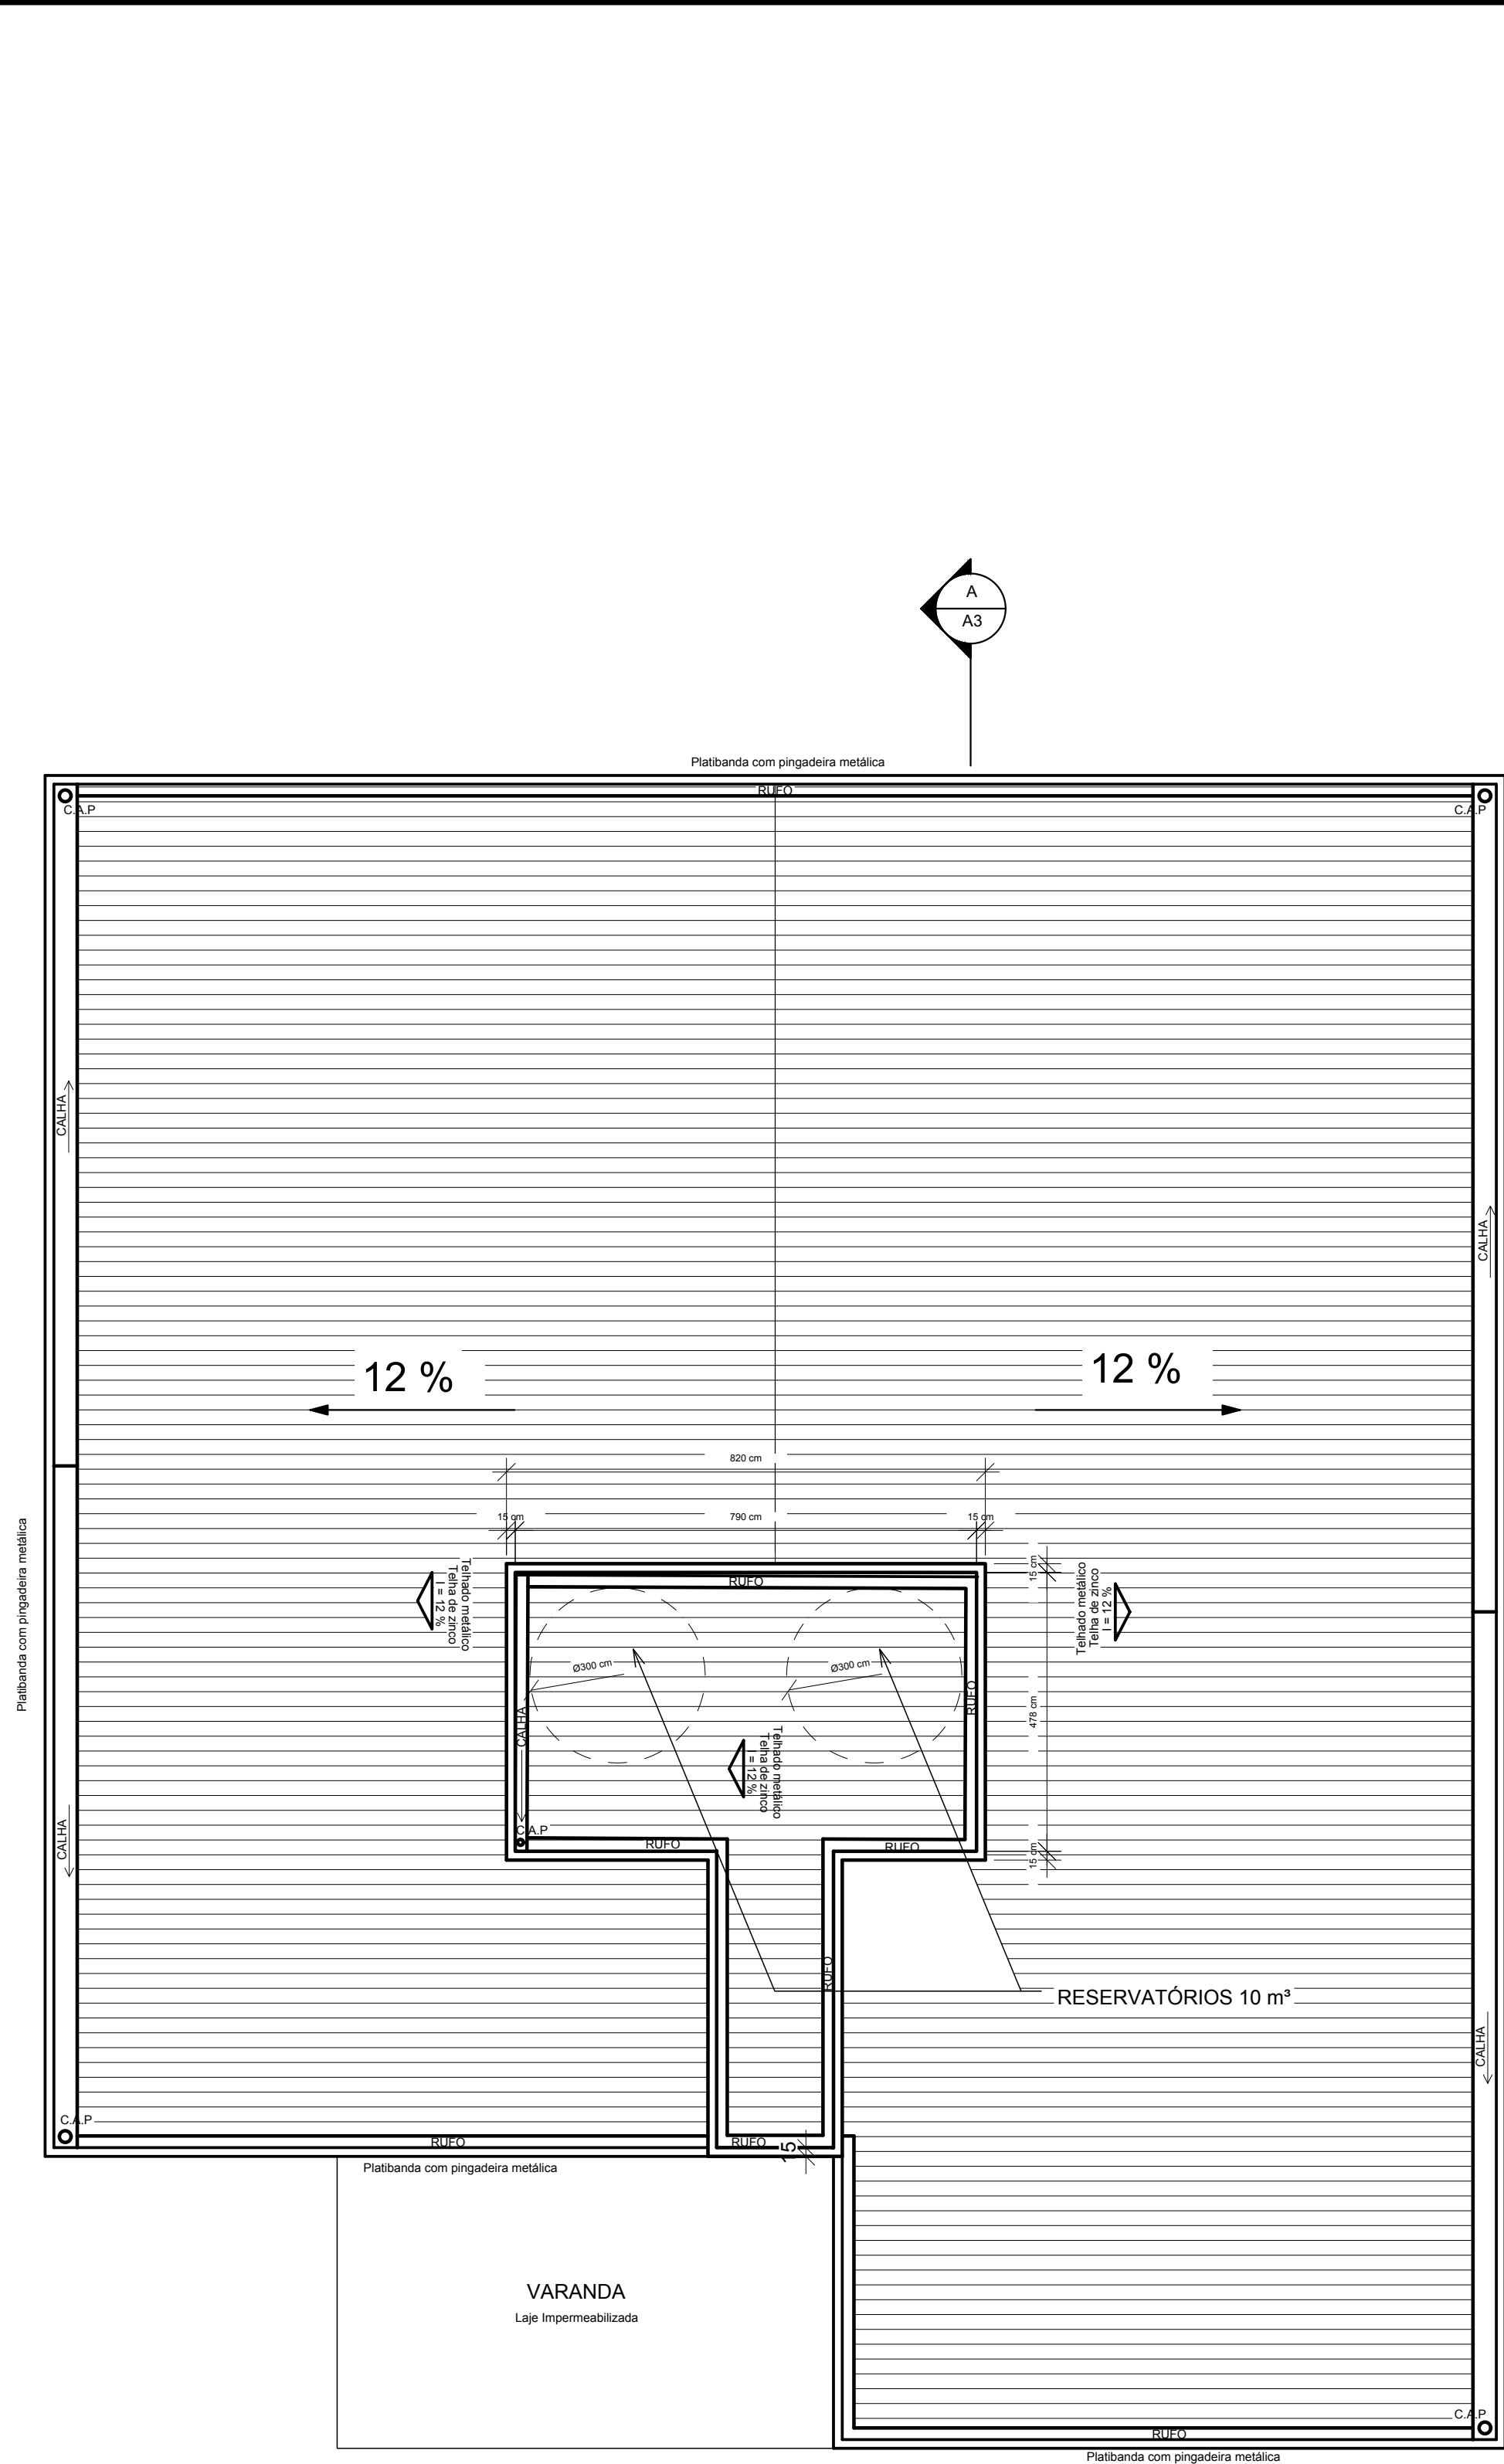


DIAGRAMA DE COBERTURA
ESCALA 1:100

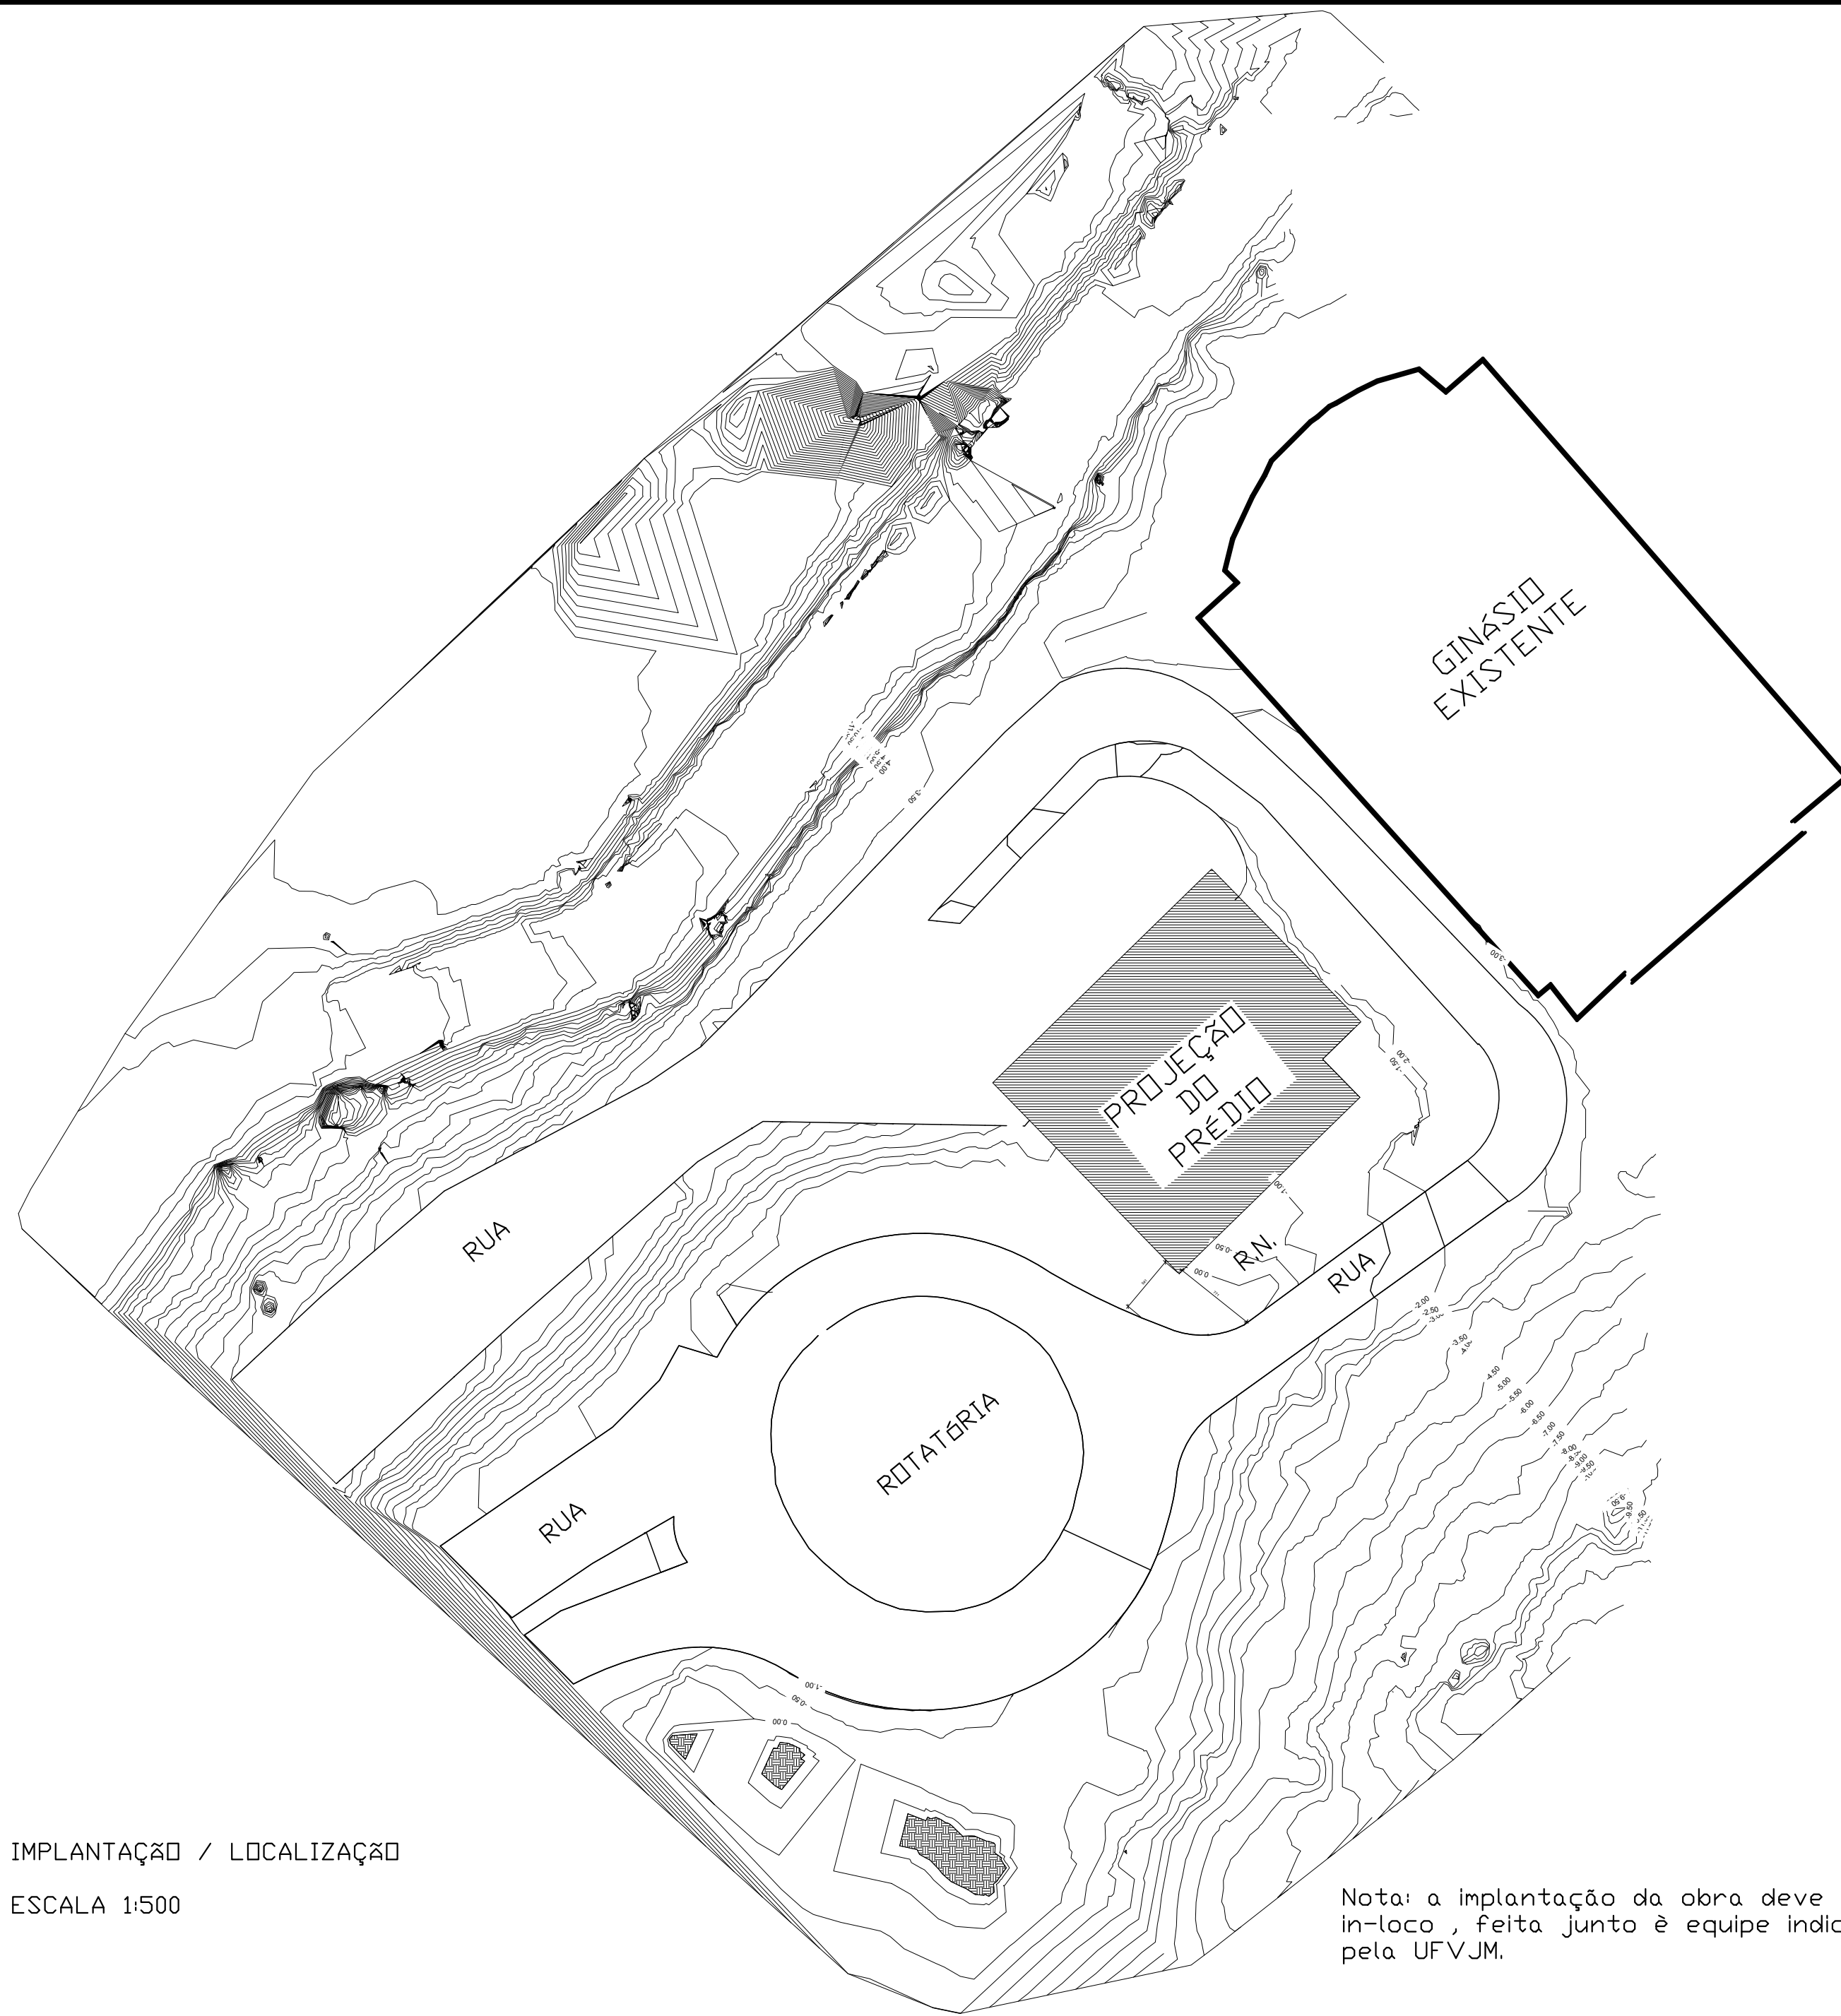

IMPLANTAÇÃO / LOCALIZAÇÃO
ESCALA 1:500

Nota: a implantação da obra deve ser in-loco, feita junto à equipe indicada pela UFVJM.

O1	22/06/2021	THIAGO FREIRE	EMIÇÃO INICIAL
Nº:	DATA	RESPONSÁVEL	DESCRIÇÃO DA REVISÃO:
ICET - INSTITUTO DE CIÊNCIA ENGENHARIA E TECNOLOGIA / LABORATÓRIOS ENGENHARIAS CAMPUS DO MUCURI / TEÓFILO OTONI / MG R. Cruzeiro, 01 - UFVJM - Jardim Sao Paulo, Teófilo Otoni - MG, 39803-371			
PROPRIETÁRIO: UNIVERSIDADE FEDERAL DOS VALES DO JEQUITINHONHA E MUCURI		CNPJ 16.888.315/0001-57	
TÍTULO			
PROJETO ARQUITETÔNICO			
AUTOR PROJETO ARQUITETÔNICO / RT:			
ALTAMIRO JUNIO MENDES SILVA CREA - 1413081541			
CONTEÚDO			
DIAGRAMA DE COBERTURA, IMPLANTAÇÃO / LOCALIZAÇÃO			
DETALHAMENTO:			
THIAGO FREIRE ALVES FERREIRA			
VERSÃO:	DATA:	ESCALA:	FOLHA:
03	22/06/2021	Indicada	05/05
ARQUIVO: LABORATÓRIO ENGENHARIA ARQUITETÔNICO ADEQUAÇÃO FORMATO			