
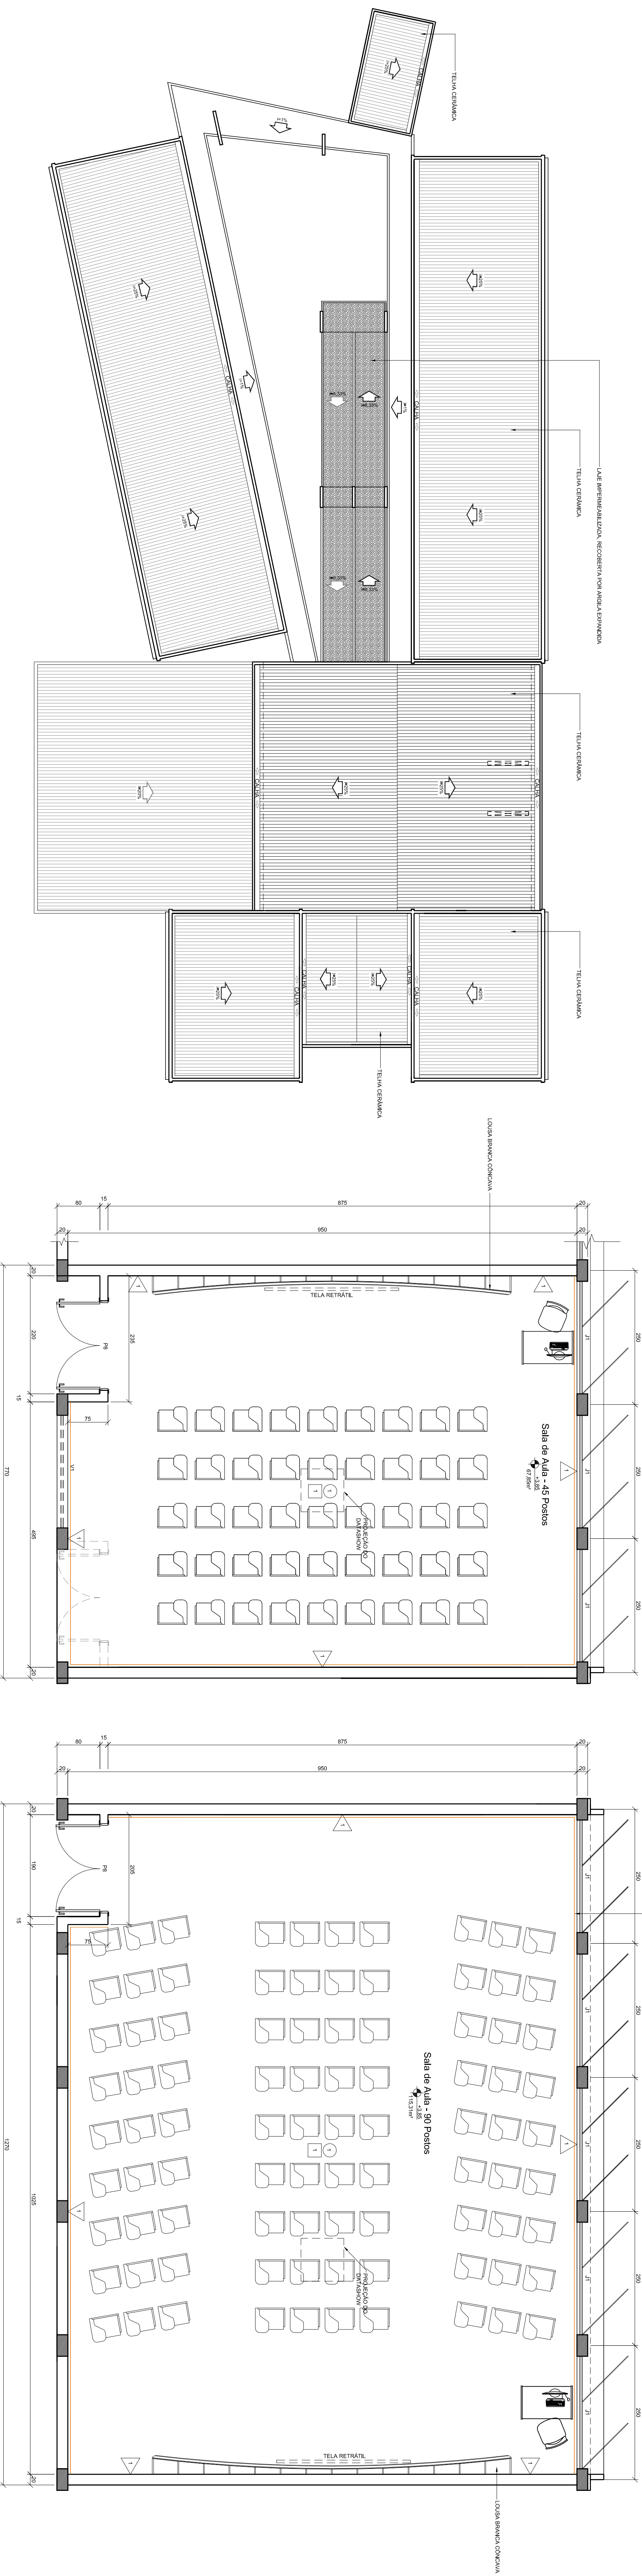


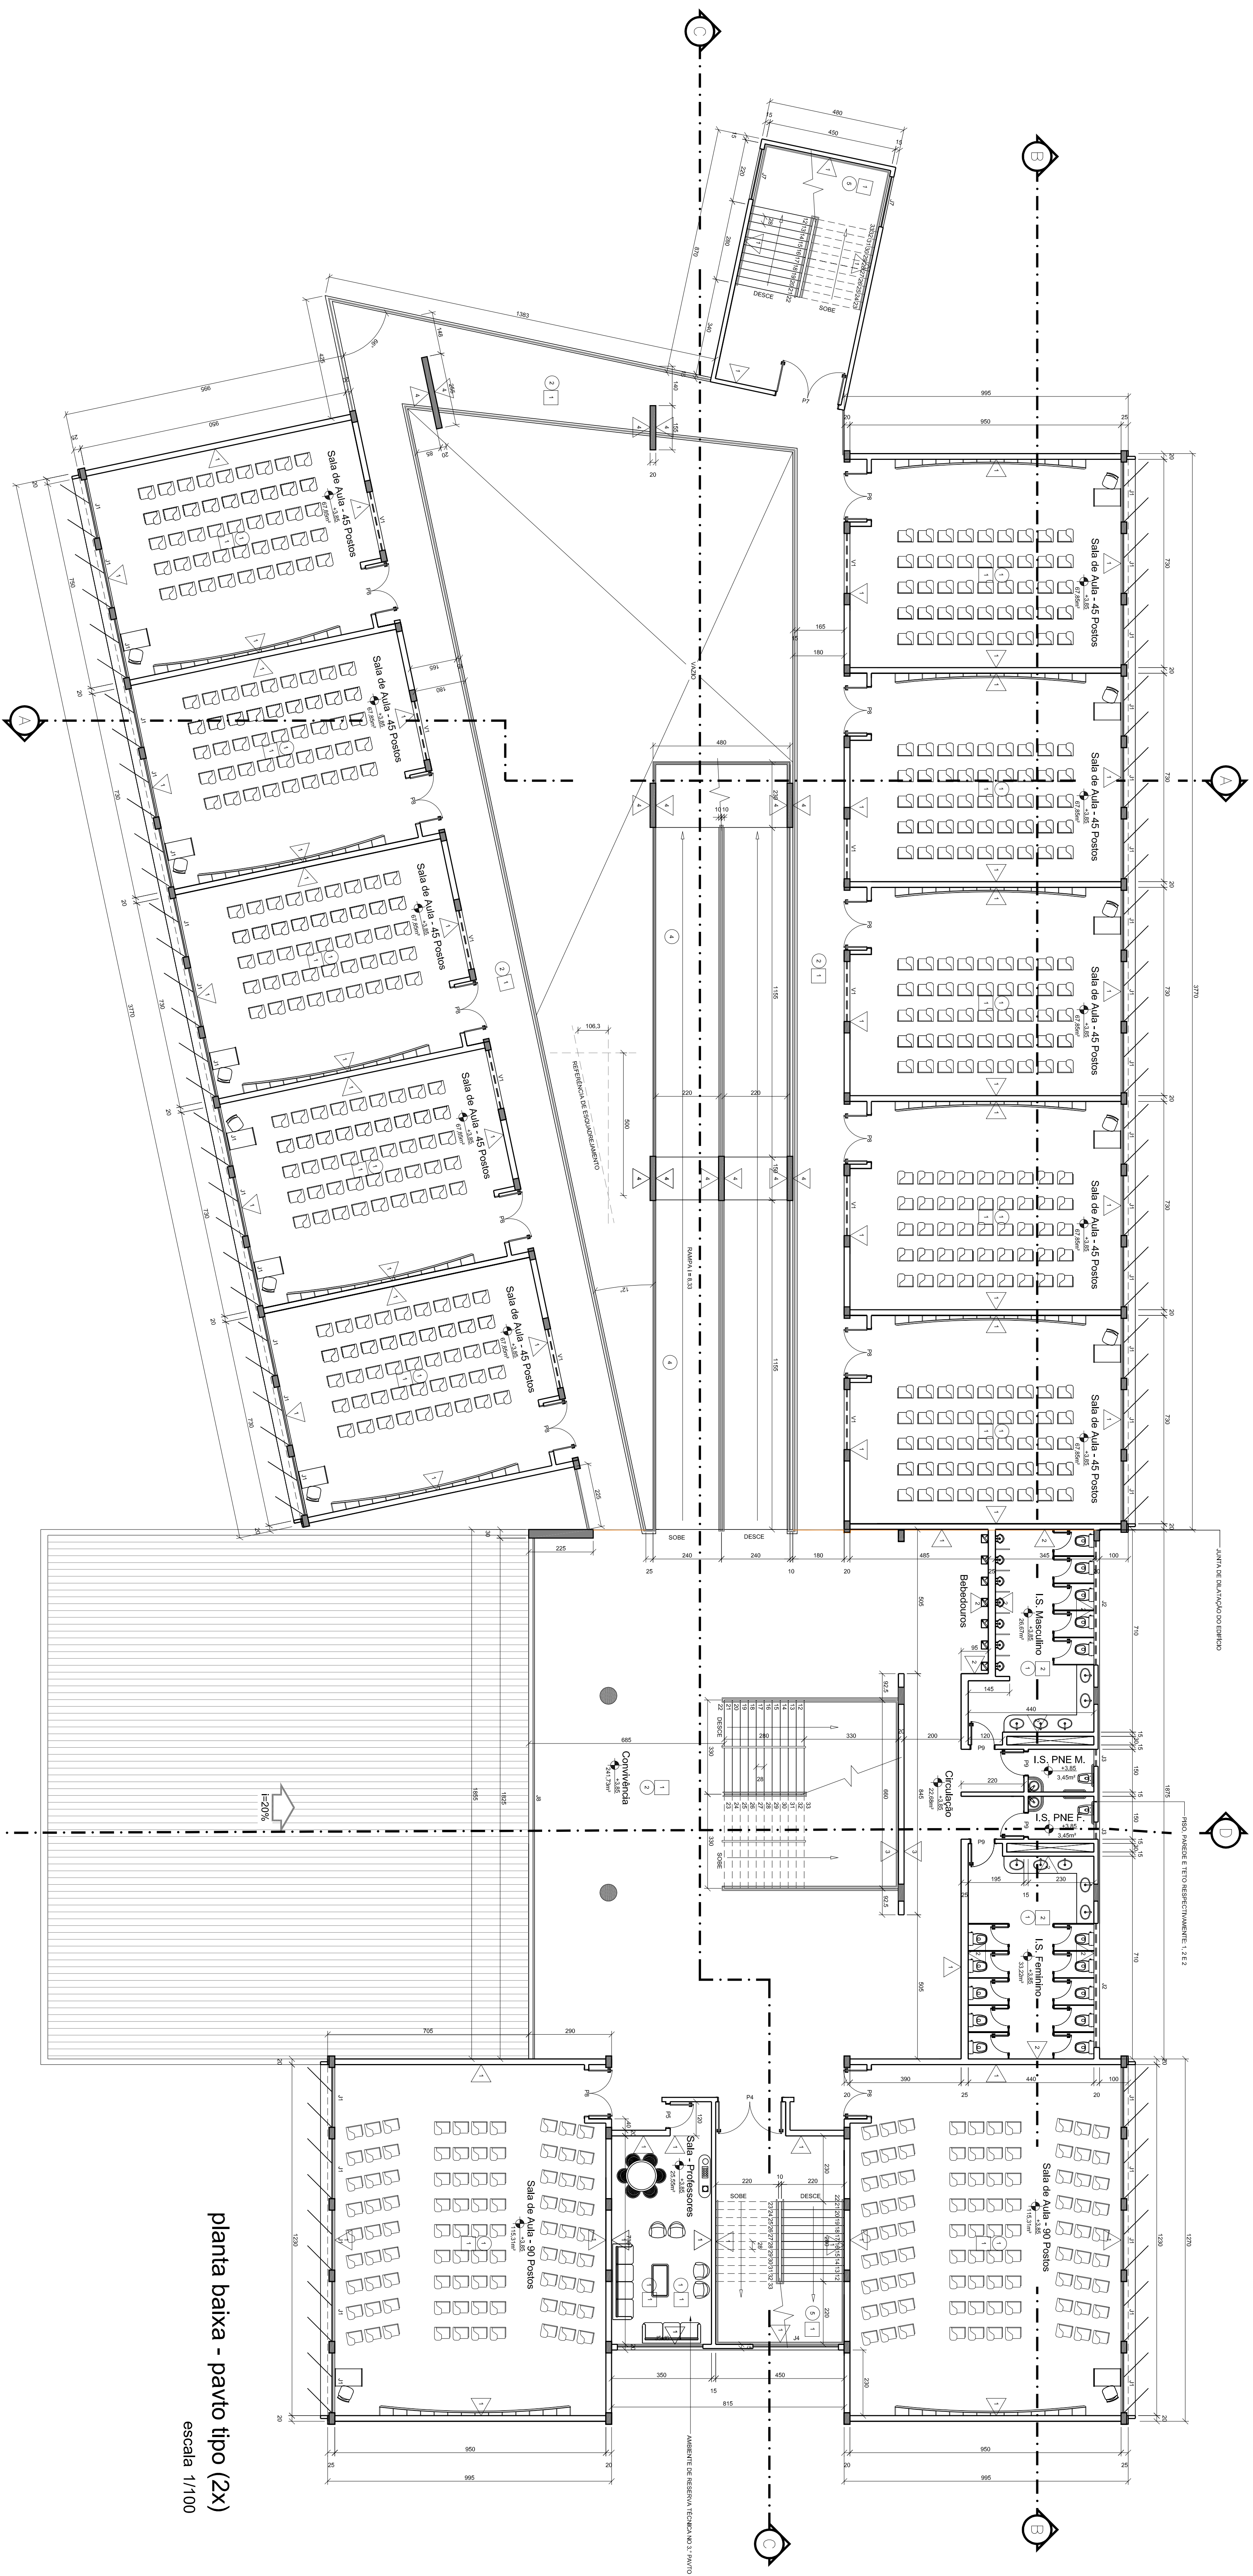

planta baixa - pavto tipo (2x)
escala 1/100

diagrama de cobertura
escala 1/200

planta baixa tipo - sala de 45 postos (20x)

planta baixa tipo - sala de 90 postos (10x)
escala 1/50

[illegible][illegible]

QUADRO DE ÁREAS	
PATO TERREO	2156,69m²
2.º PATO	1817,54m²
3.º PATO (EXCLUI RAMPA)	1691,39m²
TOTAL A CONSTRUIR	5664,12m²

PROJETO ARQUITETÔNICO BÁSICO

CONFERIR MEDIDAS NA OBRA

observações:

PAVILHÃO DE SALAS DE AULA II
CAMPUS JK / DIAMANTINA

PROJETO: 1002

RODOVIA MG-357, KM 350, N. 5000 - ALTO DA JACUARA - DIAMANTINA/MG

CNPJ: 06.988.319/0001-57

UNIVERSIDADE FEDERAL DOS VALES DO JEQUITINHONHA E MUCURI

 **UFVJM**

CONTEÚDO:
PLANTA BAIXA DO PAVIMENTO TIPO, DIAGRAMA DE COBERTURA, PLANTA BAIXA SALA DE 45 E 90 POSTOS

ESP/ALB	NOME	CODIGO	TRINHA
	FÁBIO ELDER DOS SANTOS (CREA 104.911/D)		