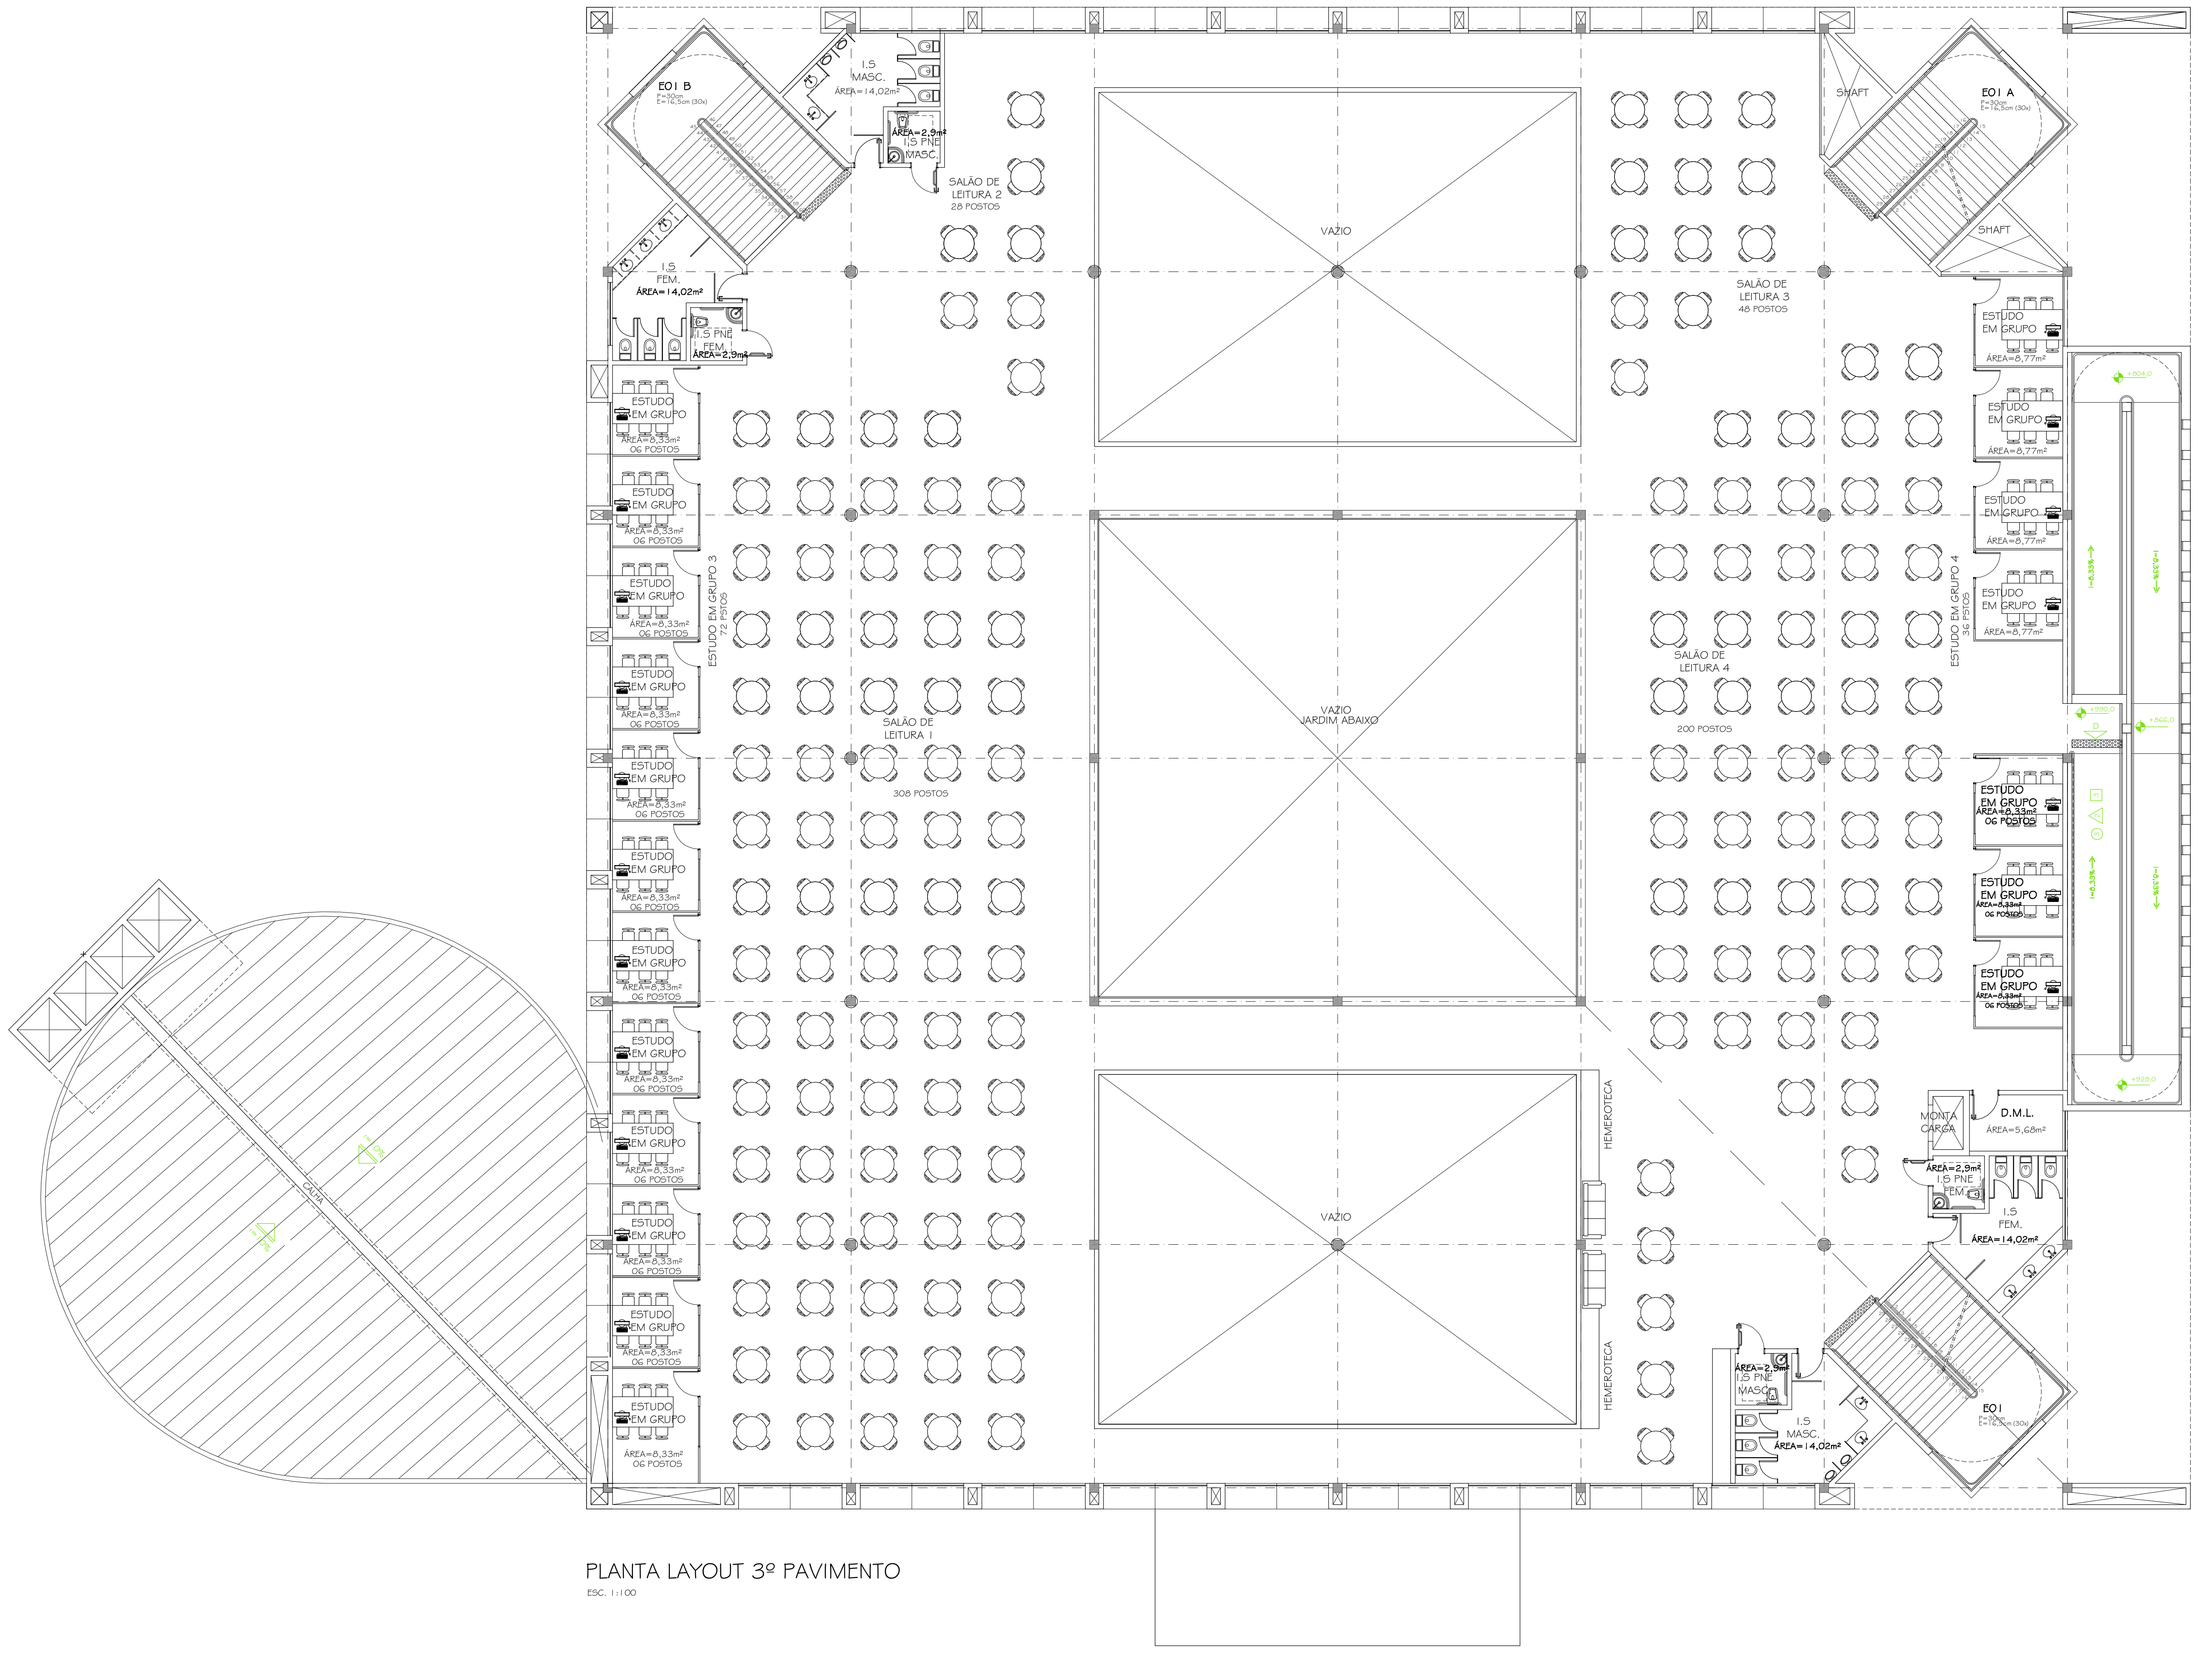

PLANTA LAYOUT 3º PAVIMENTO

ESC. 1:100

TABELA GERAL QUANTITATIVA

ALUNOS		QUANTIDADE 1º PAVTO	2º PAVTO	3º PAVTO	TOTAL	ESTANTE DUPLA	VOLUMES	POSTOS CONSULTA INDIVIDUAL	MESAS
ACERVO	ESTANTE DUPLA	185	195		380				
	VOLUMES	55500	58500				114000		
ESTUDO INDIVIDUAL	POSTOS	116			116			116	
ESTUDO EM GRUPO	MESAS		12	19	31				30
	POSTOS		72	114	186			186	
PESQUISA ONLINE	POSTOS	32			32			32	
VIDEOTECA	POSTOS	12			12			12	
CONSULTA ONLINE	POSTOS	12			12			12	
COLEÇÃO REFERÊNCIA	POSTOS		32		32	04	1200	32	
PERIÓDICOS	POSTOS		46		46	08		46	
OBRAS RARAS	POSTOS		4		4	3	900	4	
HEMEROTECA	POSTOS			26	26			26	
SALÃO DE LEITURA	MESAS			151	151				151
	POSTOS			604	604			604	
NOVAS AQUISIÇÕES	ESTANTE DUPLA	16			16				
SUBTOTAL 1	POSTOS	172	154	744	1070			1074	181

ADMINISTRATIVO		QUANTIDADE 1º PAVTO	2º PAVTO	3º PAVTO	ESTANTE DUPLA	VOLUMES	POSTOS CONSULTA INDIVIDUAL	MESAS
BALCÃO DEV./ EMPRESTIMO	POSTOS	06					06	
LPA	POSTOS	03					03	
XEROX	POSTOS	01					01	
PROC TEC	POSTOS	03					03	
PERIÓDICO	POSTOS		03				03	
CONV	POSTOS		08				08	
BIBLIOTECÁRIA	POSTOS		01				01	
SUBTOTAL 2	POSTOS	13	12				12	
TOTAL					471	16100	1064	25

NOTAS:
1 - VER TABELA DE ESQUADRIA FOLHA 03/36
2 - VER TABELA GERAL DE REVESTIMENTOS FOLHA 03/36
3 - VER OBSERVAÇÕES FOLHA 03/36

Nº:	DATA	RESPONSÁVEL	DESCRIÇÃO DA REVISÃO:
03	18.01.2010	LAURA LOPES	PROJETO EXECUTIVO
02	15.09.2009	LAURA LOPES	TELA DE PROTEÇÃO
01	11.07.2009	LAURA LOPES	ENTREGA MEC - LAYOUT
0	30.04.2009	LAURA LOPES	PROJETO INICIAL

FASE: PROJETO ARQUITETÔNICO EXECUTIVO

OBSERVAÇÕES: CONFERIR MEDIDAS NA OBRA

BIBLIOTECA CENTRAL
CAMPUS JK / DIAMANTINA
RODOVIA MG 367, KM 583, Nº 5000 - ALTO DA JACUBA - DIAMANTINA/MG

PROPRIETÁRIO: UNIVERSIDADE FEDERAL DOS VALES DO JEQUITINHONHA E MUCURI
CNPJ 16.888.315/0001-57

UFVJM

TÍTULO: LAY OUT - 3º PAVIMENTO

AUTOR PROJETO ARQUITETÔNICO / RT:
SEBASTIÃO DE OLIVEIRA LOPES
CREA 66.437/D - MG

DETALHAMENTO: TREC - TOMAZ RIGOTTO ENGENHARIA E CONSTRUÇÕES LTDA
CREA 27.670 - MG

VERSÃO:	DATA:	AUTOCAD:	FOLHA:
VERSAO 1	18.01.2010	ARQUITETA LAURA LOPES	14/36

ARQUIVO: UFVJM_DTA_BBLIO_ARQEX_V01F12-F14_R00

Your complimentary use period has ended. Thank you for using PDF Complete.
Click here to upgrade to Unlimited Pages and Expanded Features