




**CORTE CC**  
ESC. 1:250

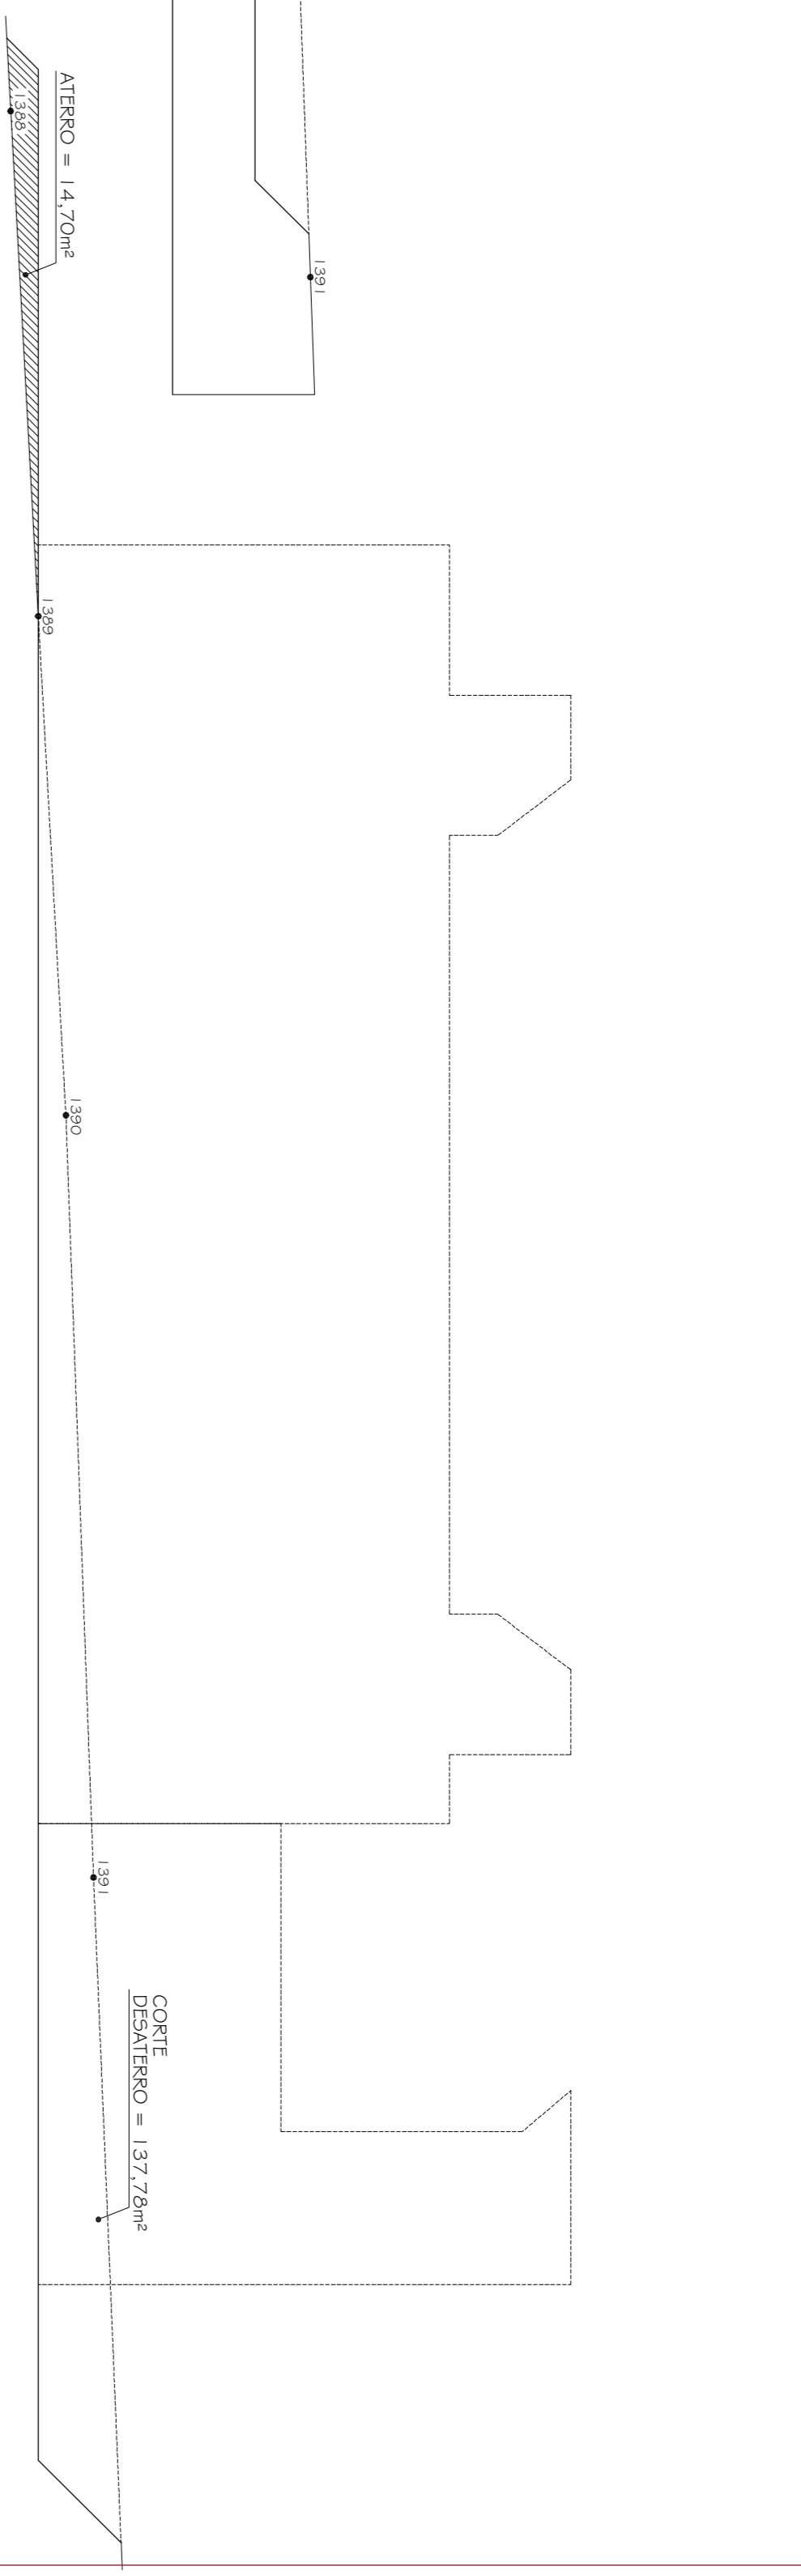


**CORTE GG**  
ESC. 1:250

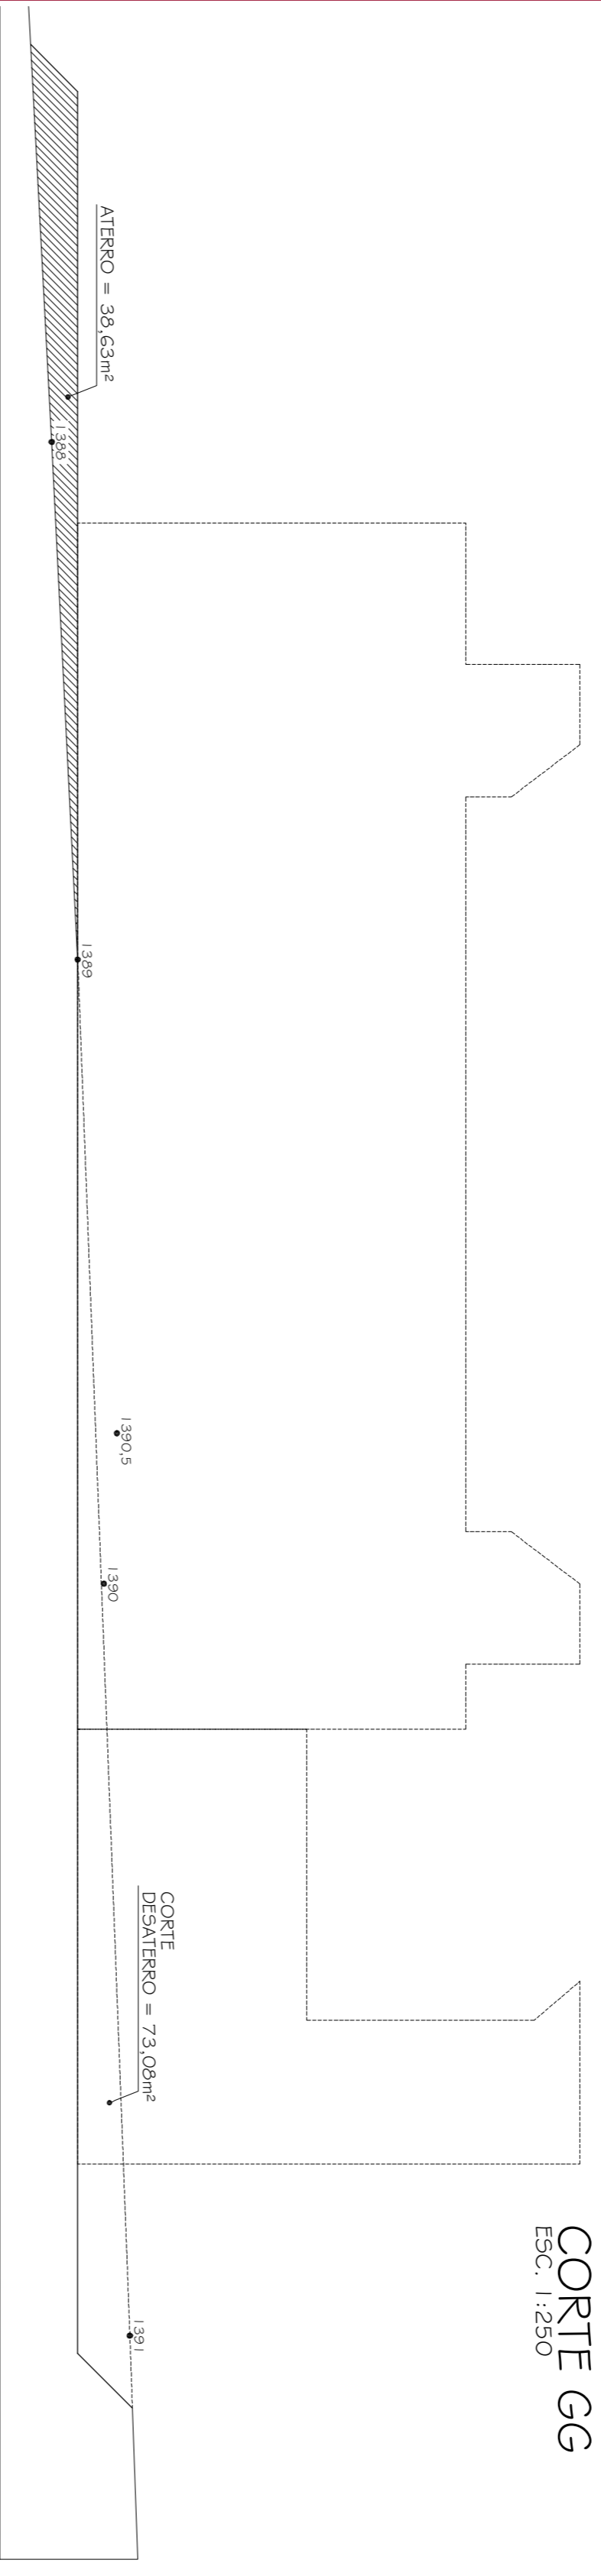


**CORTE DD**  
ESC. 1:250

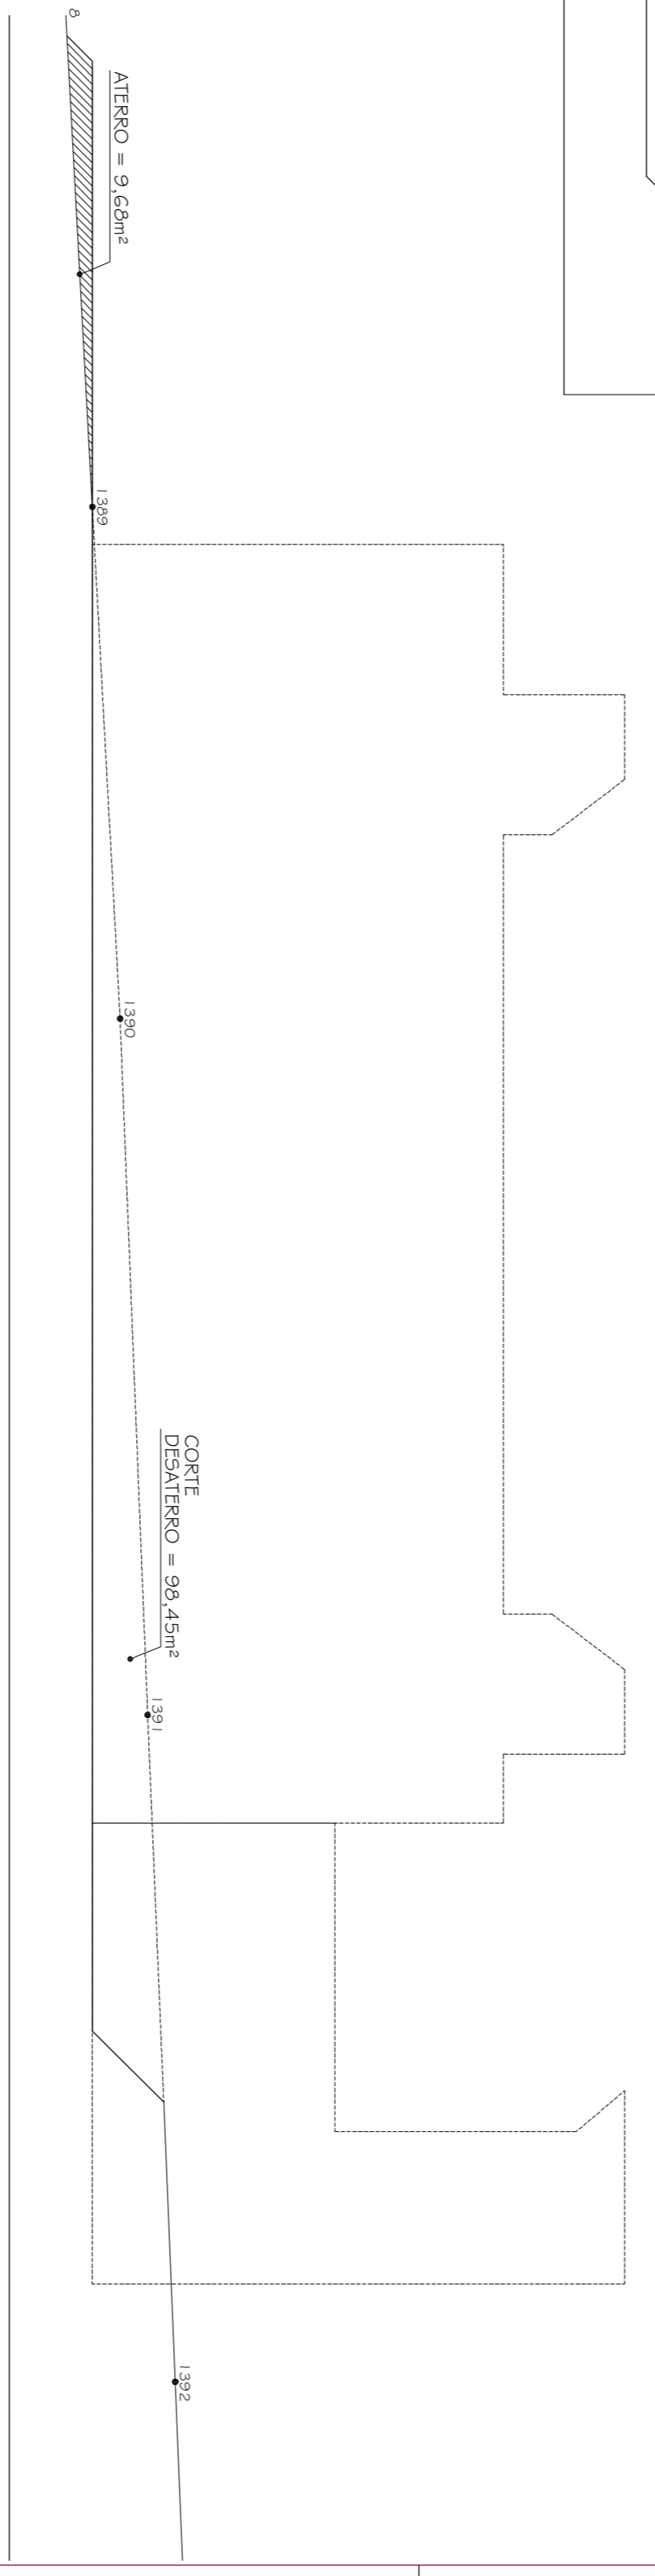

**CORTE HH**  
ESC. 1:250

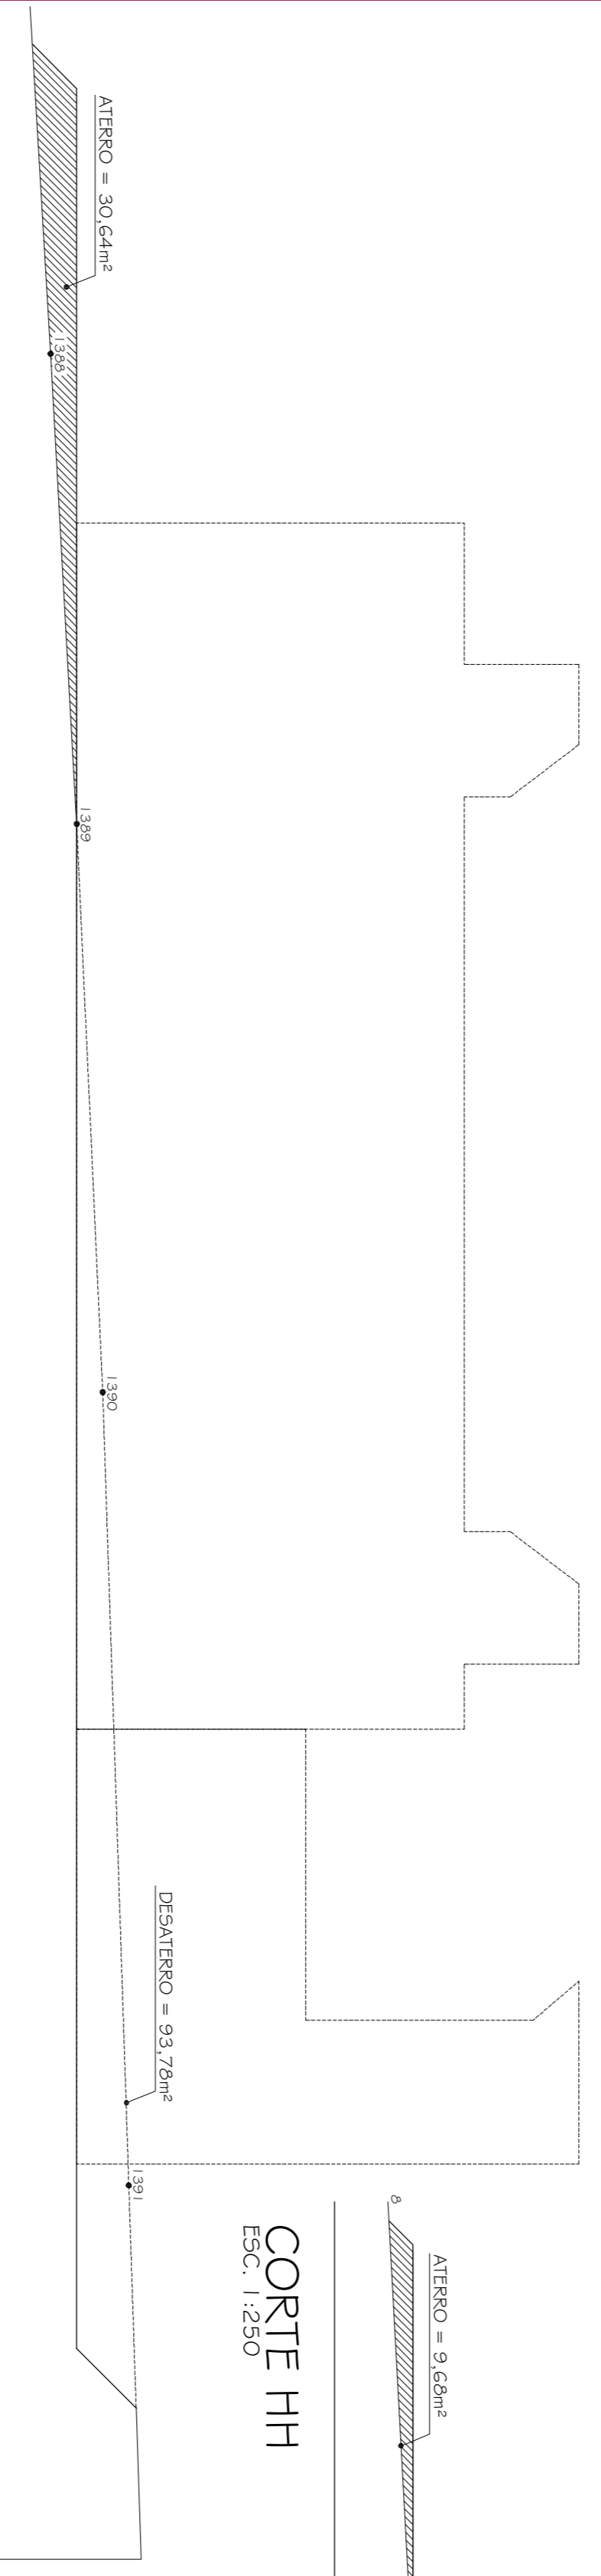

**CORTE EE**  
ESC. 1:250

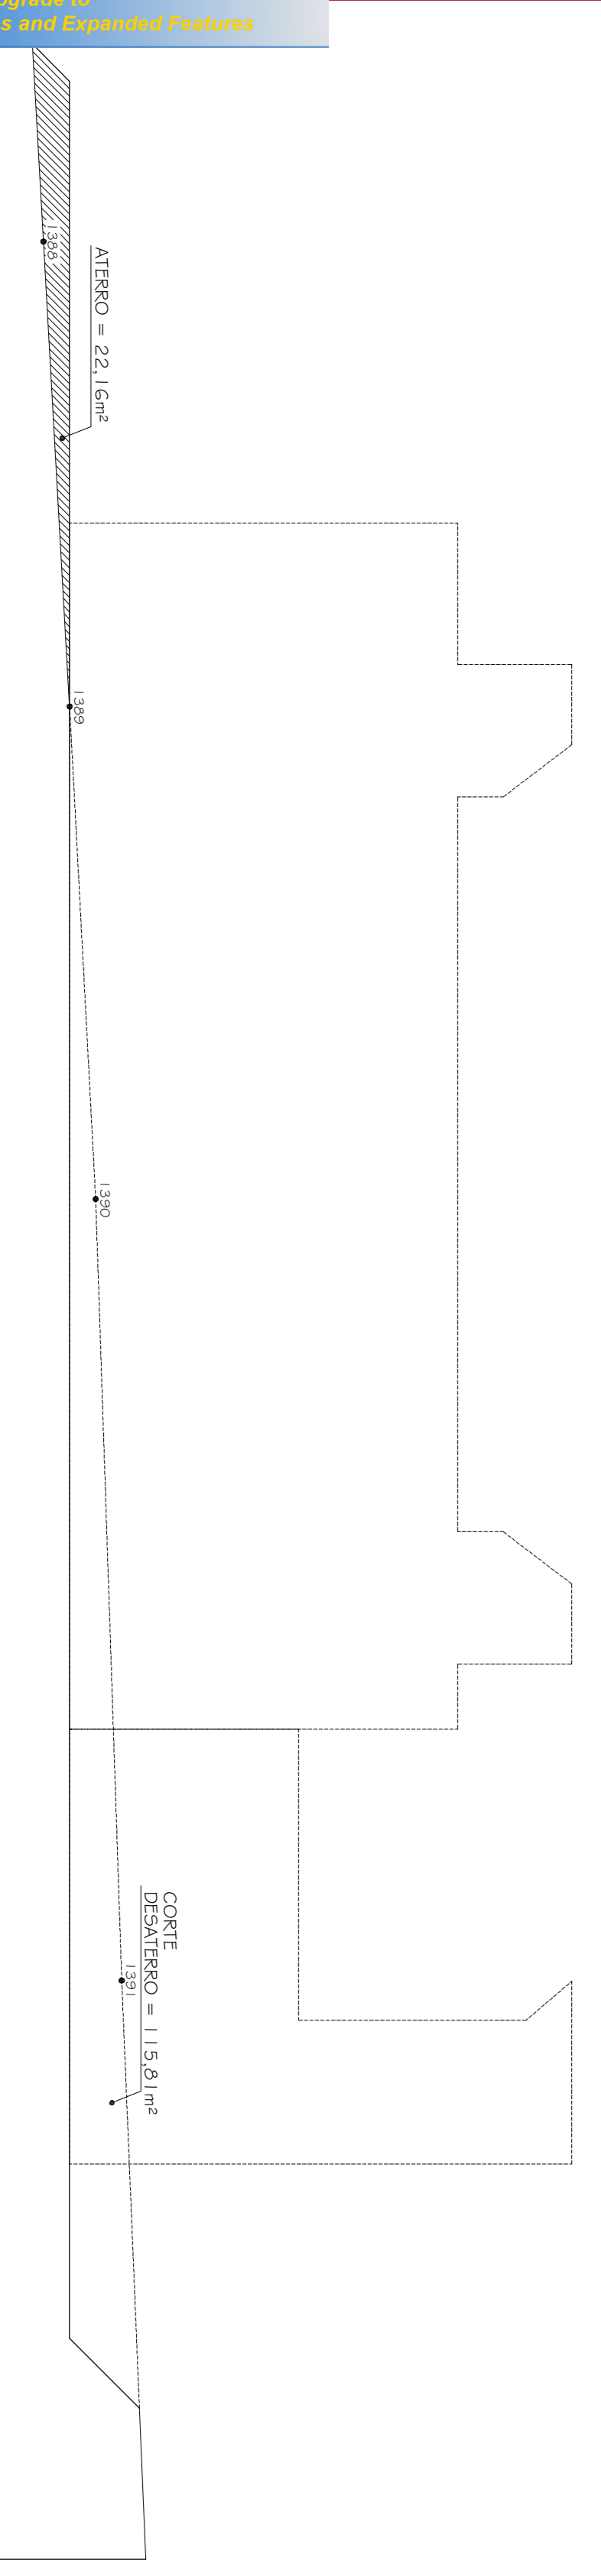

**CORTE FF**  
ESC. 1:250

- NUJAS:**
- 1 - VER TABELA DE ESQUADRIA FOLHA 03/36
  - 2 - VER TABELA GERAL DE REVESTIMENTOS FOLHA 03/36
  - 3 - VER OBSERVAÇÕES FOLHA 03/36

DATA	REVISÃO/VTL	DESCRIÇÃO DA REVISÃO
30.04.2008	0	PROJETO INICIAL
11.07.2008	01	LAJURA LOPES - ENTREGA MEC - LAYOUT
15.09.2008	02	LAJURA LOPES - TELA DE PROTEÇÃO
16.01.2010	03	LAJURA LOPES - PROJETO EXECUTIVO

**FASE:** PROJETO ARQUITETÔNICO EXECUTIVO  
**OBSERVAÇÕES:** CONFERIR MEDIDAS NA OBRA

**TÍTULO:** PROJETO TERRAPLANAGEM CORTES  
**AUTOR PROJETO ARQUITETÔNICO / RT:** SEBASTIÃO DE OLIVEIRA LOPES  
 CREA 66.437/D - MG

**DETAΛHAMENTO:** TRC - TOMAZ RIGOTTO ENGENHARIA E CONSTRUÇÕES LTDA  
 CREA 27.670 - MG  
**PROJETAR:** UNIVERSIDADE FEDERAL DOS VALES DO JACUINHONHA E MUCURI  
 DO JACUINHONHA E MUCURI  
 CREA 66.437/D - MG

