




I.S. FEM. AUDITÓRIO
 PLANTA
 ESC. 1:25

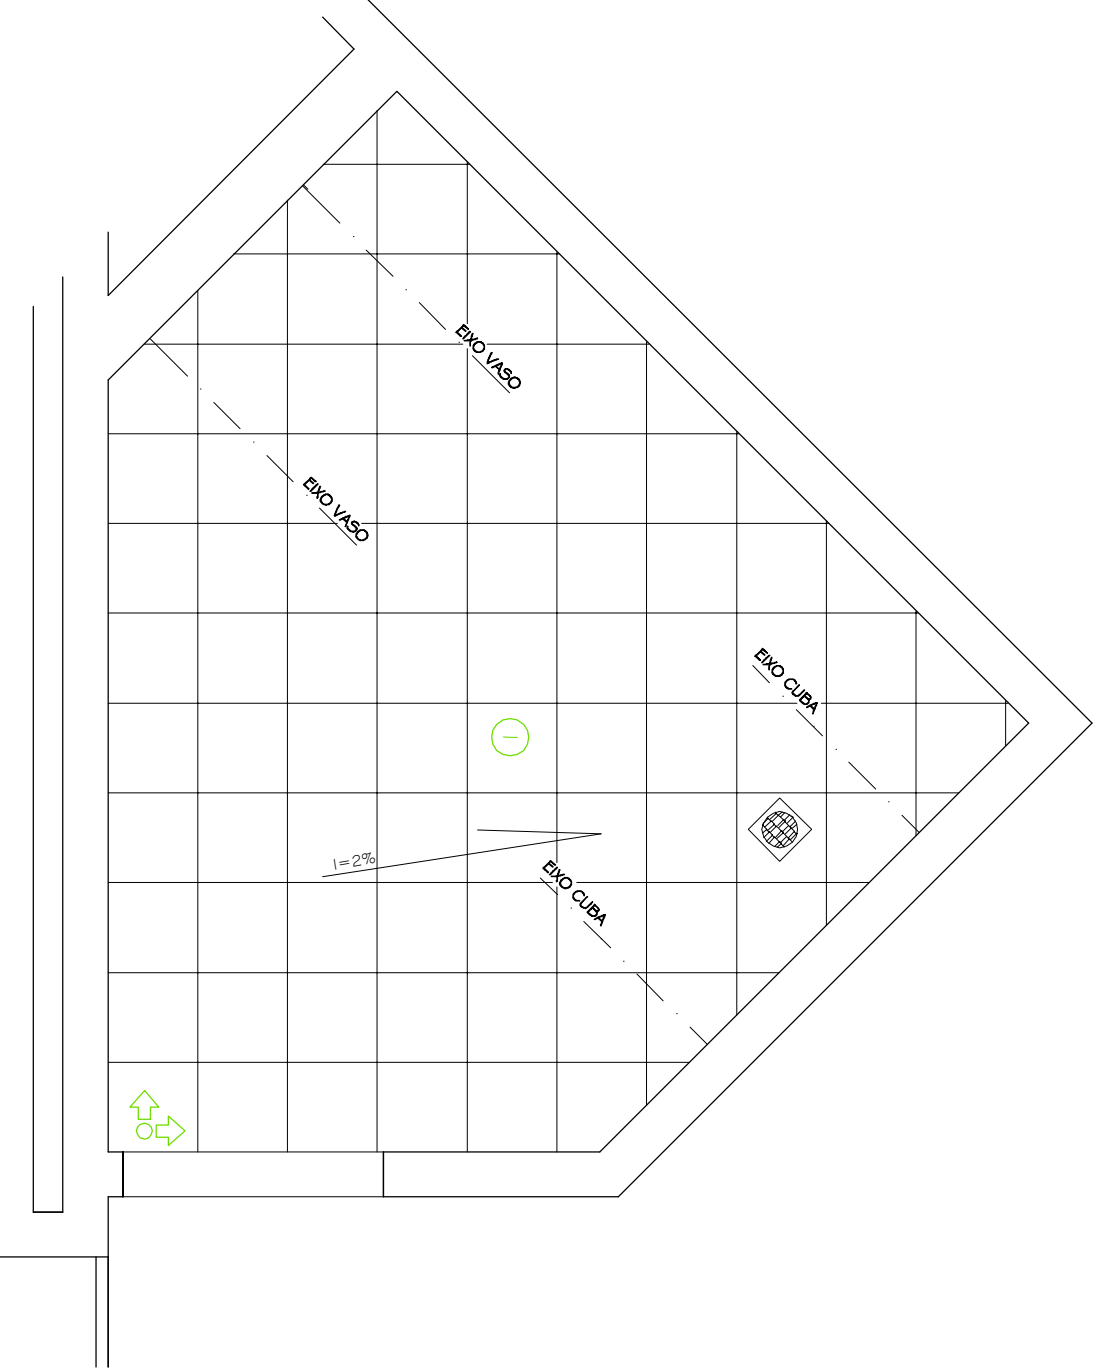


I.S. FEM. AUDITÓRIO
 PLANTA PAGINAÇÃO DE PISO
 ESC. 1:25

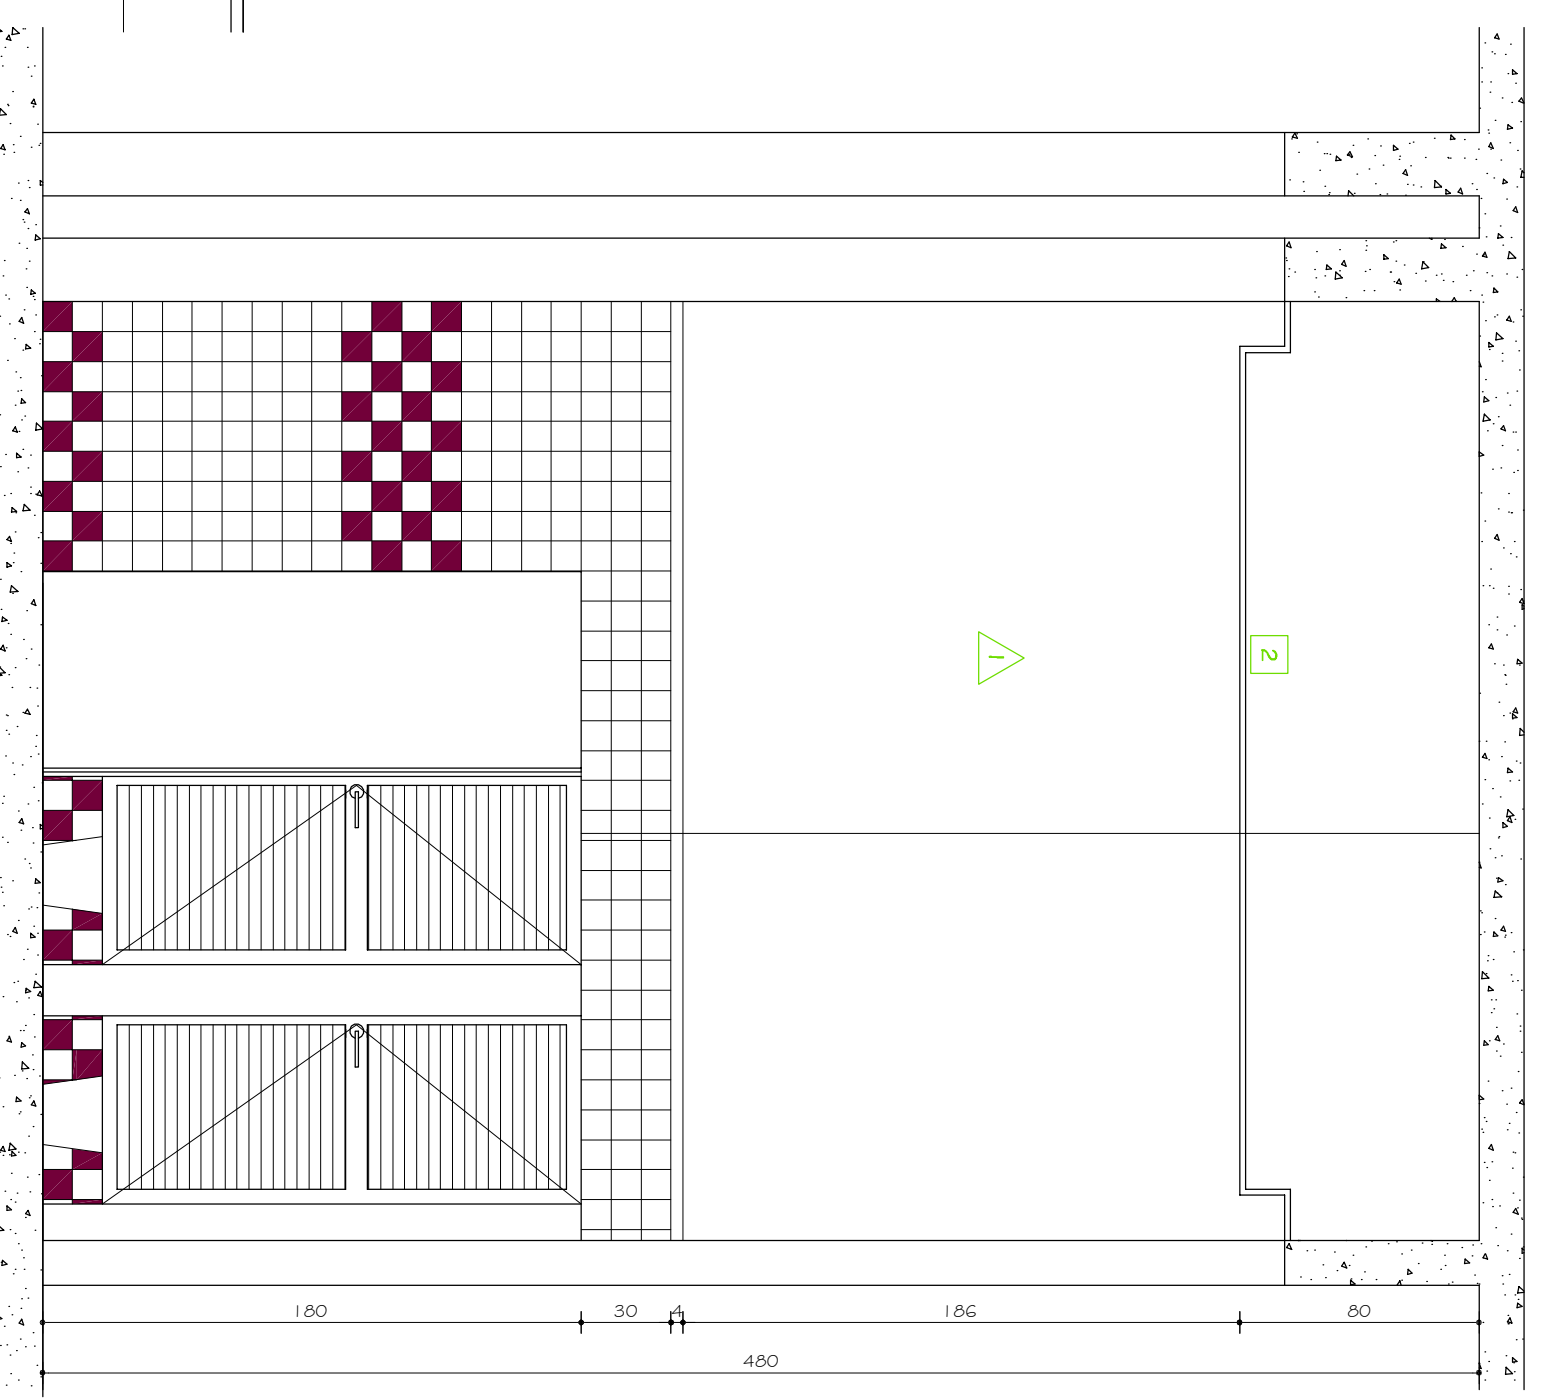


I.S. FEM. AUDITÓRIO
 VISTA A
 ESC. 1:25

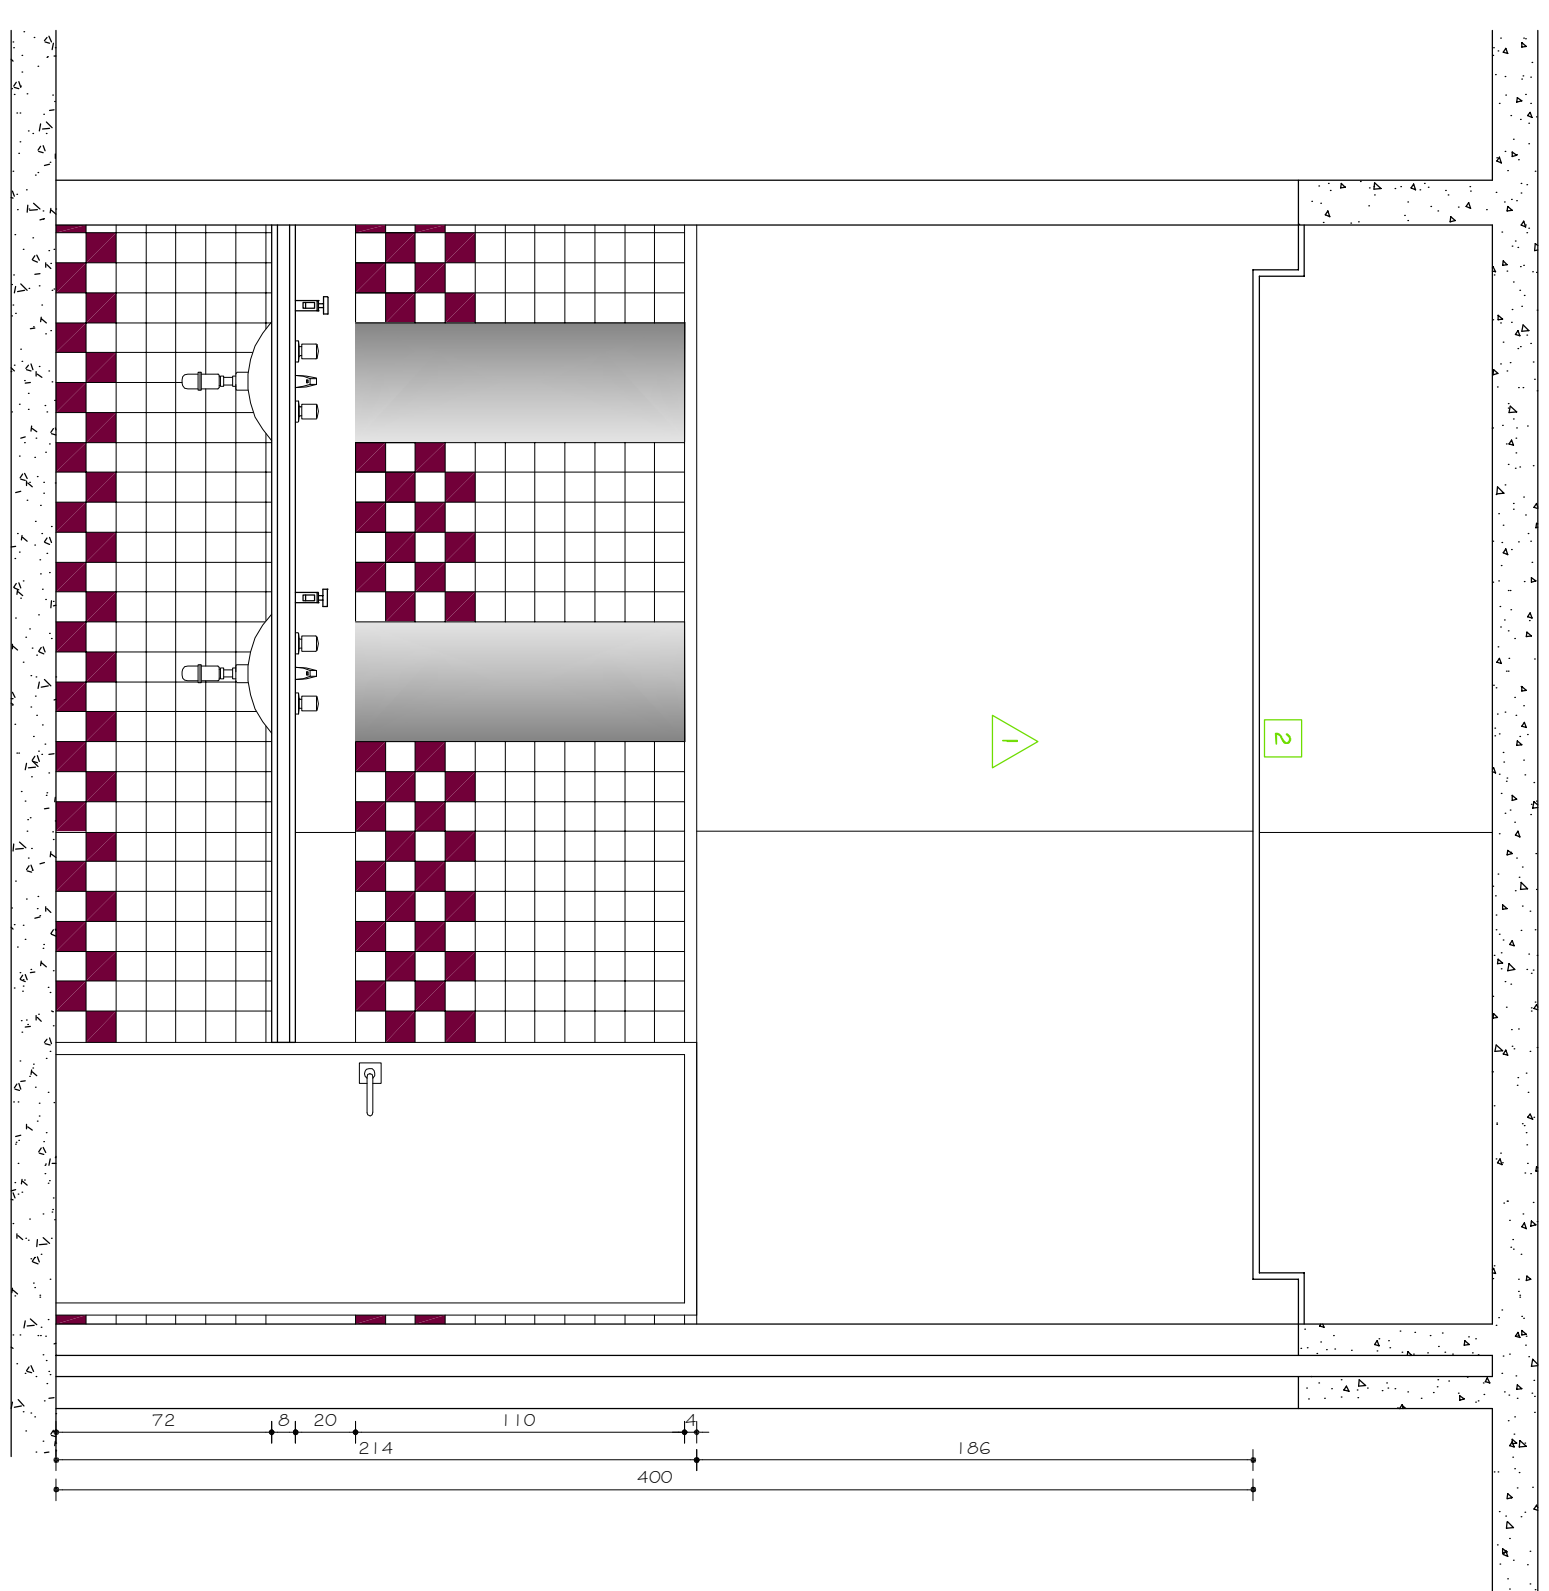


I.S. FEM. AUDITÓRIO
 VISTA B
 ESC. 1:25

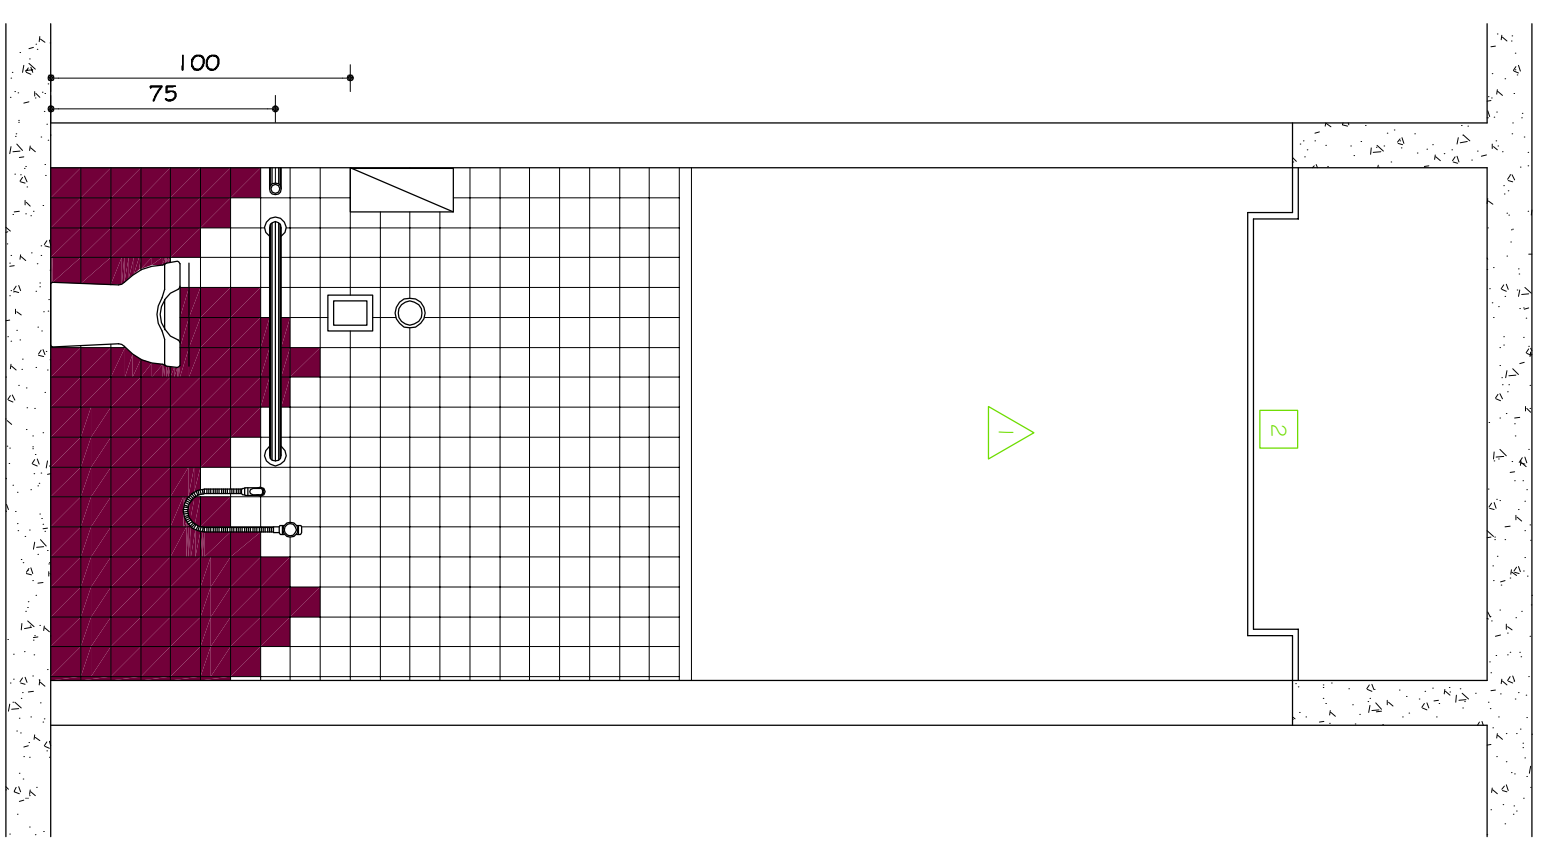


I.S.P.N.E. FEM.
 VISTA A
 ESC. 1:25

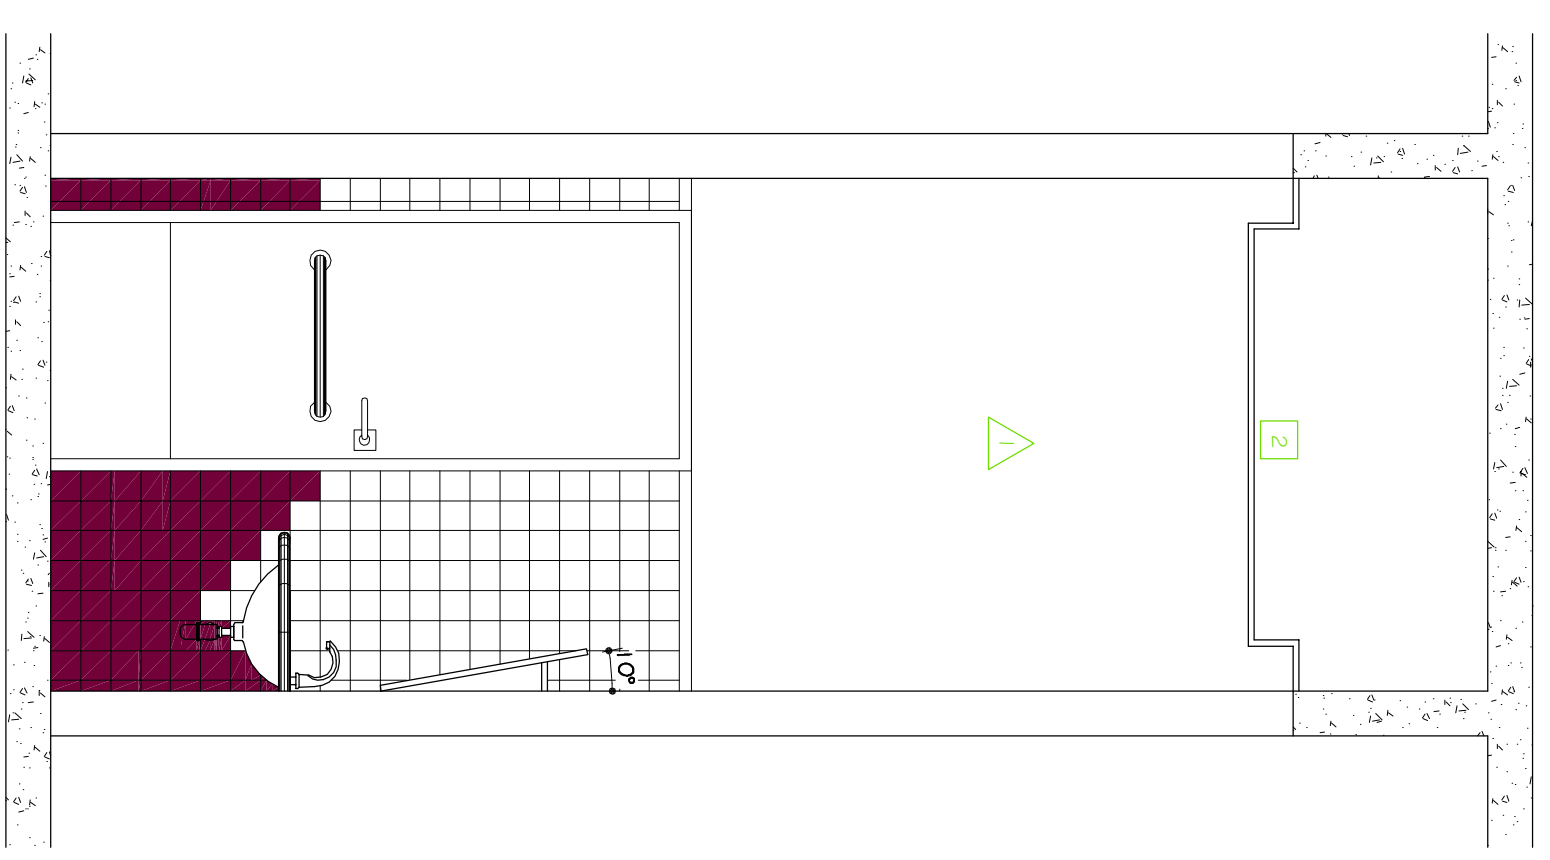


I.S.P.N.E. FEM.
 VISTA B
 ESC. 1:25

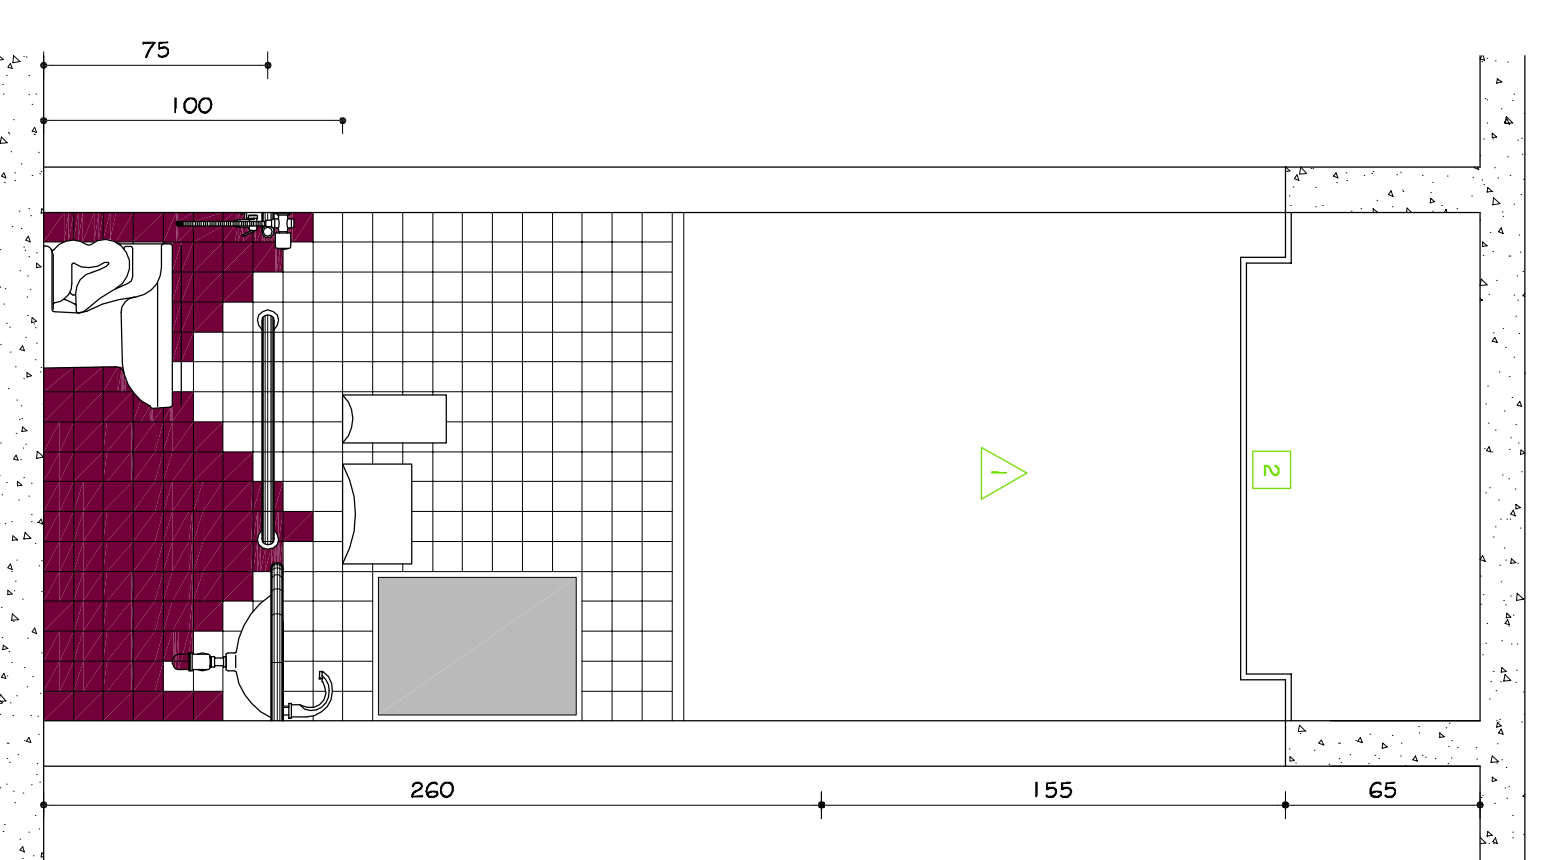

I.S.P.N.E. FEM.
 VISTA C
 ESC. 1:25

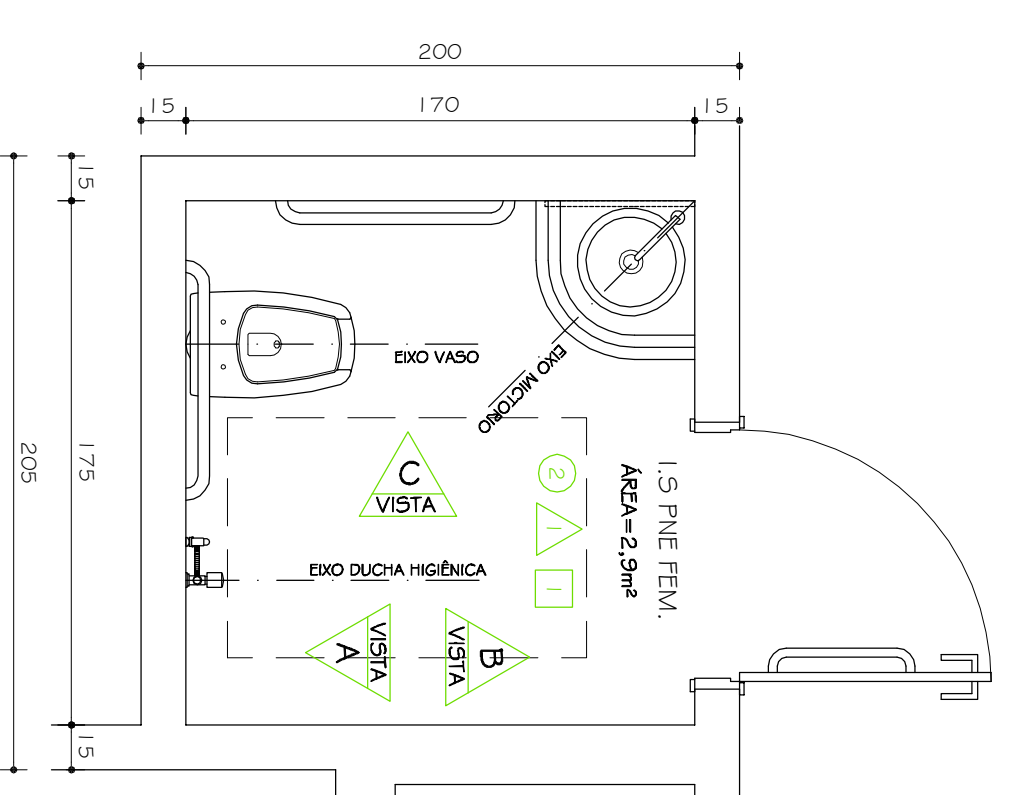

I.S.P.N.E. FEM.
 PLANTA
 ESC. 1:25

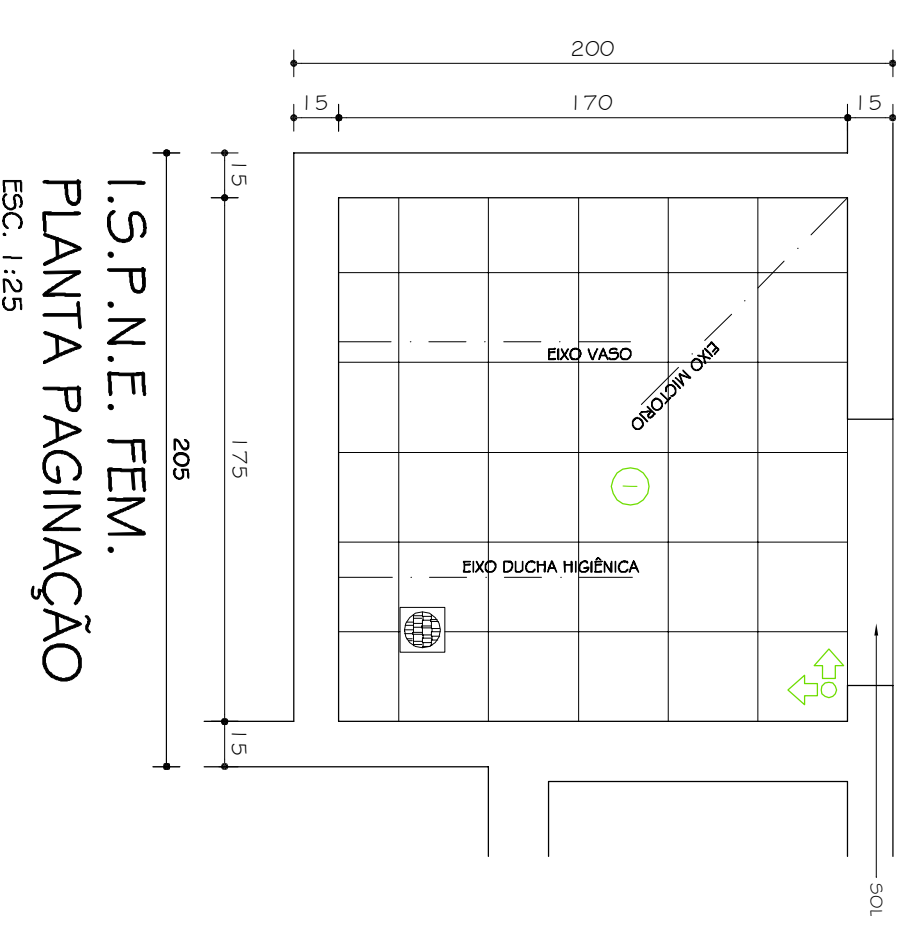

I.S.P.N.E. FEM.
 PLANTA PAGINAÇÃO
 ESC. 1:25

- NOTAS:
- 1 - VER TABELA DE ESQUADRIA FOLHA 03/35
 - 2 - VER TABELA GERAL DE REVESTIMENTOS FOLHA 03/36
 - 3 - VER OBSERVAÇÕES FOLHA 03/36

OBSERVAÇÕES		CONFERIR MEDIDAS NA OBRA	
FASE			
PROJETO ARQUITETÔNICO EXECUTIVO			
DETALHE PNE FEM. / BANHEIRO AUDITÓRIO FEM.			
AUTOR PROJETO ARQUITETÔNICO / RT: SEBASTIÃO DE OLIVEIRA LOPES CREA 66-437/D - MG			
TÍTULO			
BIBLIOTECA CENTRAL CAMPUS JK / DIAMANTINA			
RODOVIA MG 367, KM 535, Nº 5000 - ALTO DA JACUBA - DIAMANTINANG			
PROPRIETÁRIO: UNIVERSIDADE FEDERAL DOS VALES DO JEQUITINHONHA E MUCURI			
CPF: 16.066.315/0001-57			
FOLHA			
25/36			
DETALHAMENTO:	TRÉC - TOMAZ RIGOTTO ENGENHARIA E CONSTRUÇÕES LTDA	DATA:	18.01.2010
VERSÃO:	01	PROJETO:	ARQUITETURA LAURA LOPES
VERSÃO:	1	ARQUIVO:	UFVJM_DTA_BIBLIU_ARQEX_V01_F23-F26_P00