




CORTE AA
ESC. 1 : 100

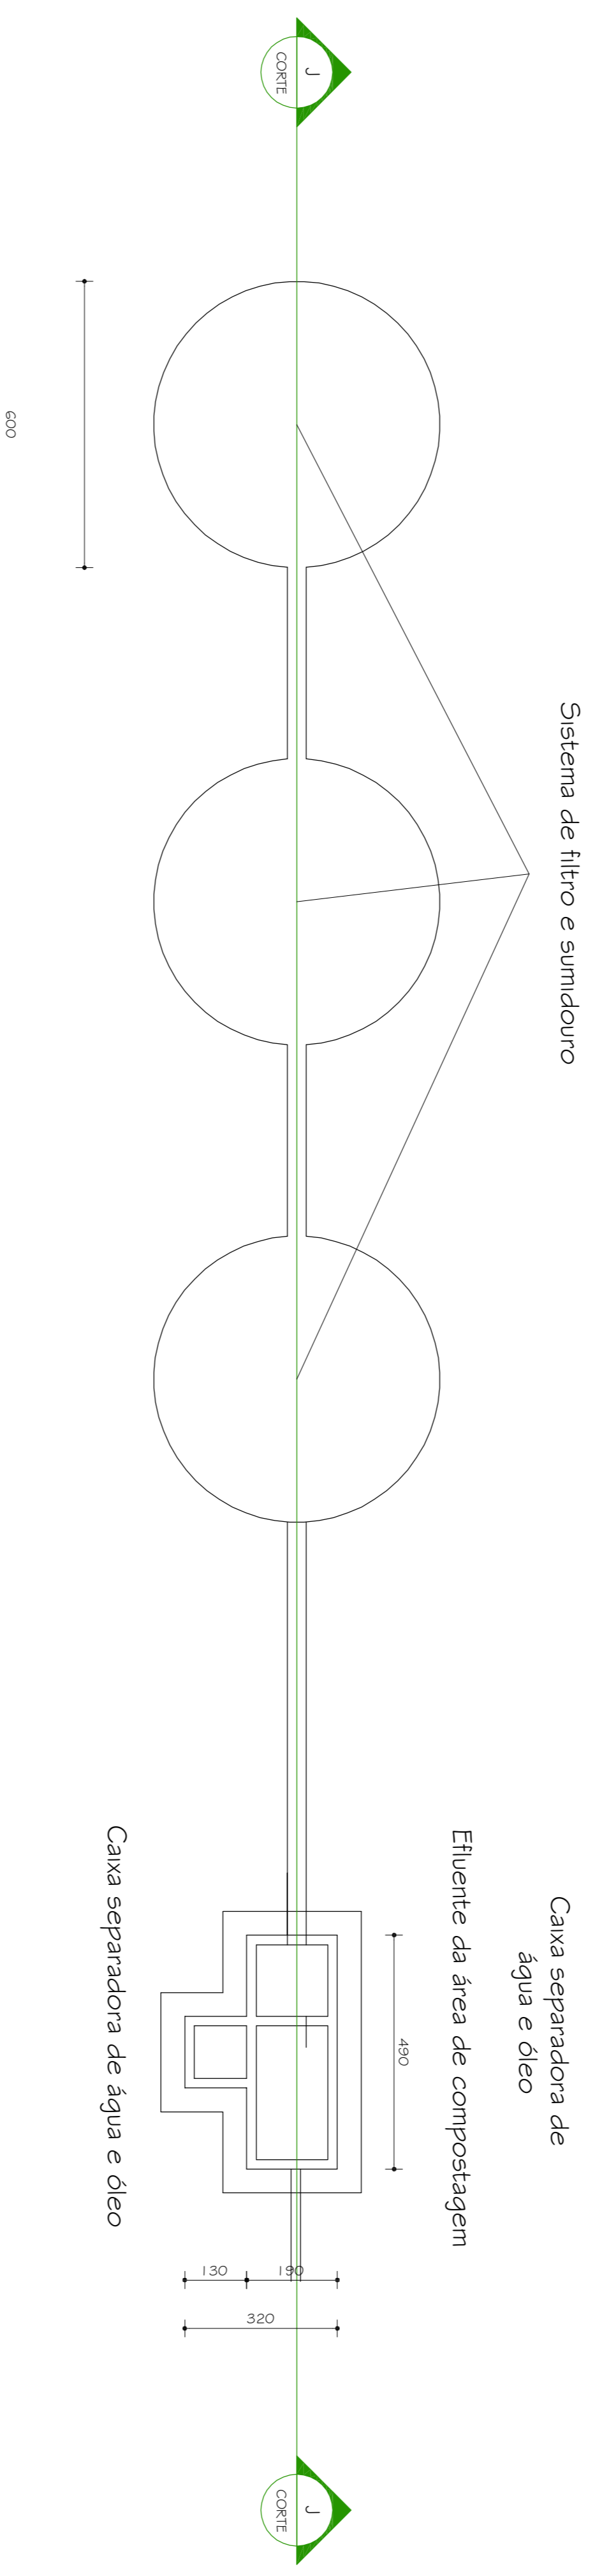

Detalhe 3 - Planta do sistema de tratamento de efluentes
Escala - 1 : 100

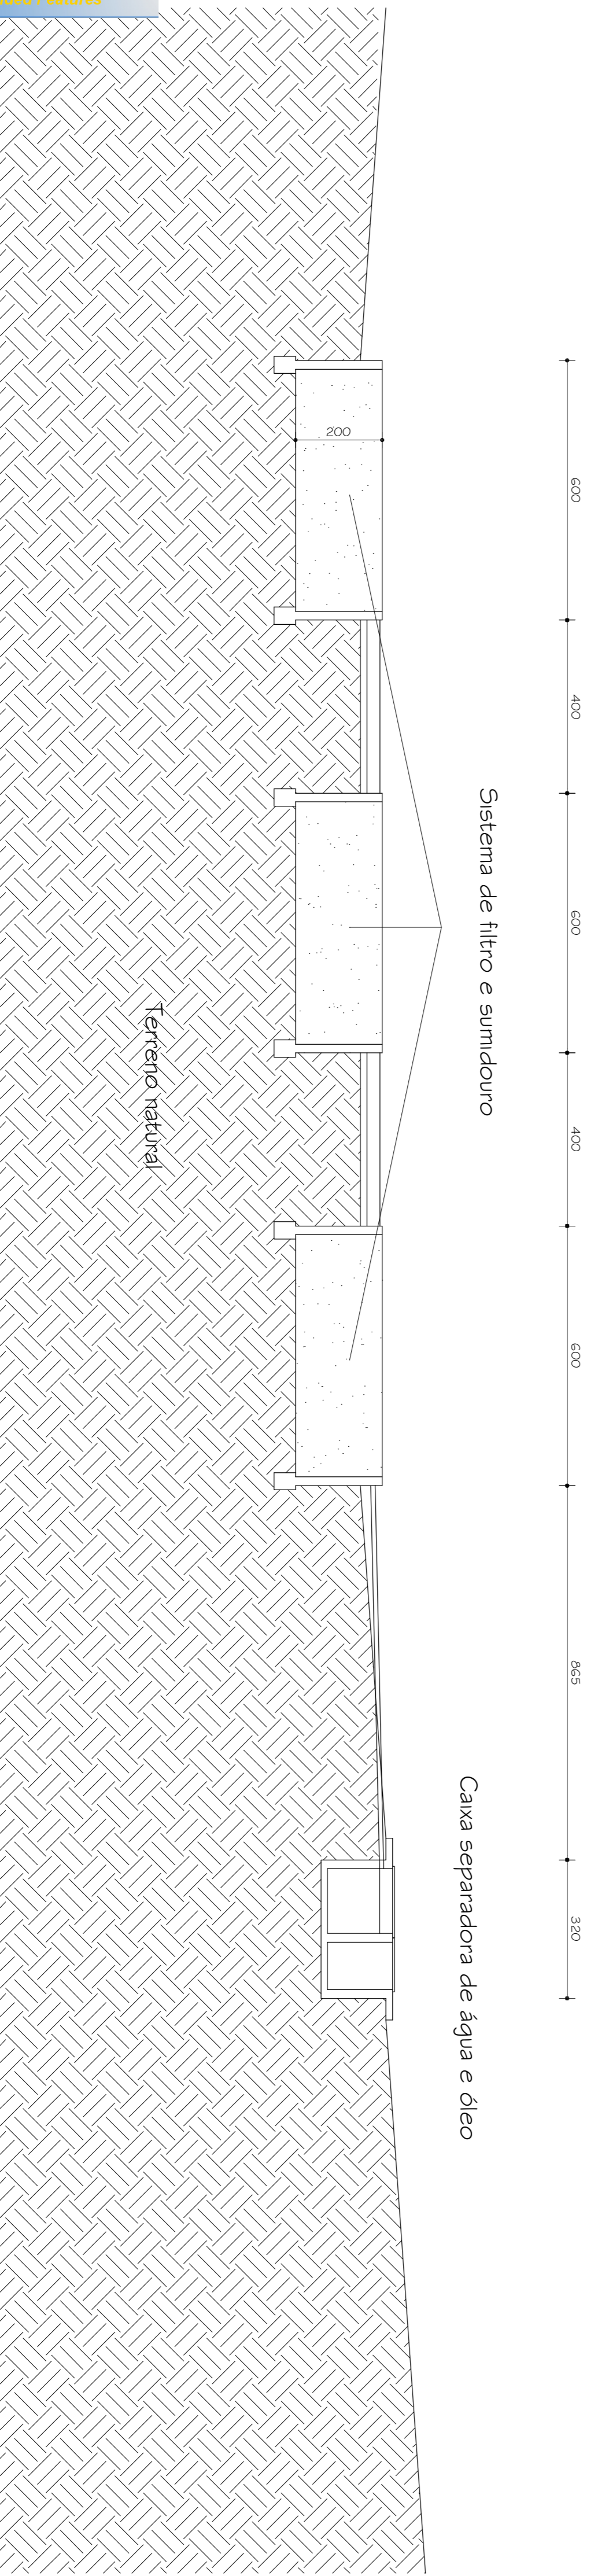

Detalhe 3 - Corte JJ - Sistema de tratamento de efluentes
Escala - 1 : 100

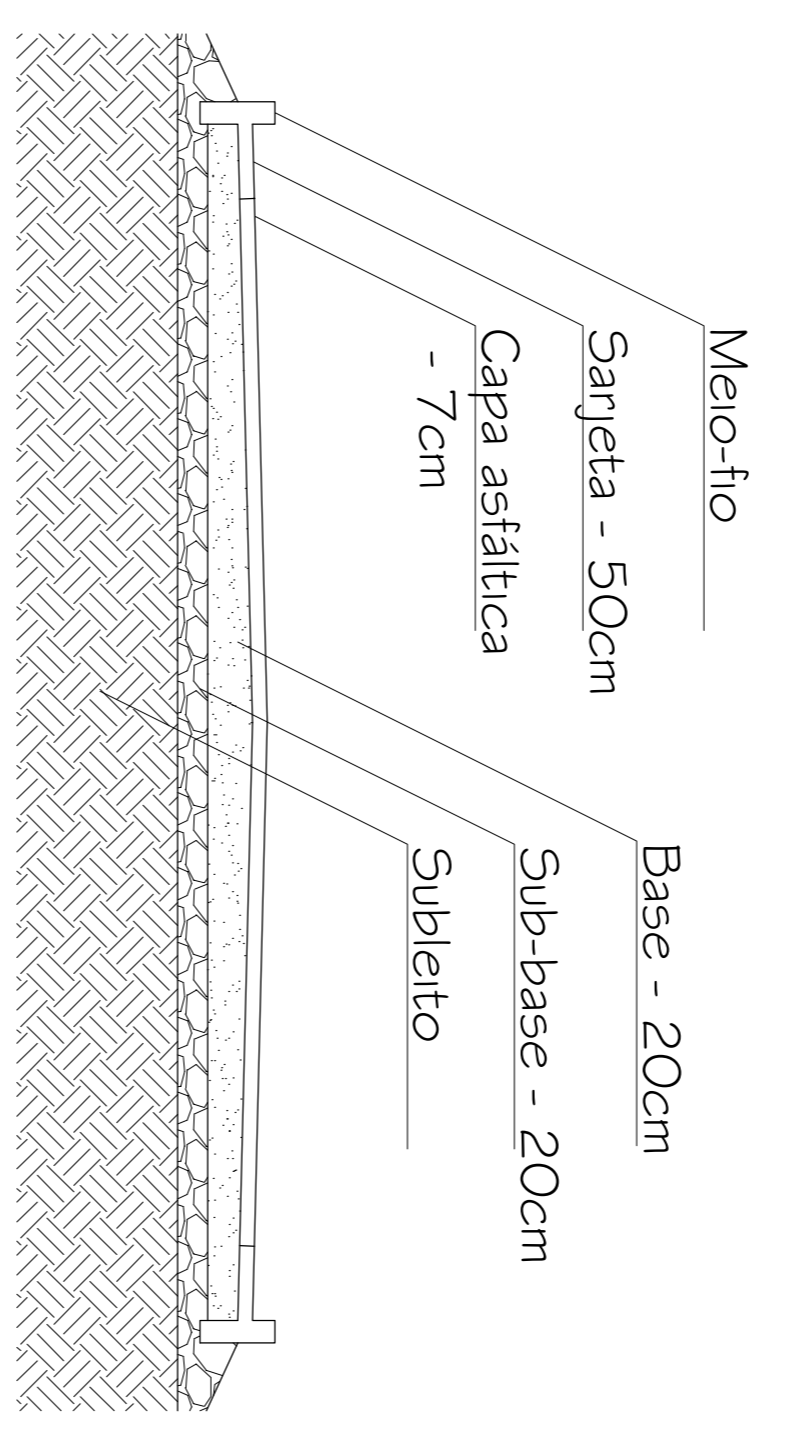

Detalhe 4 - Corte transversal em pavimento com respectivas camadas

№	DATA	RESPONSÁVEL	DESCRIÇÃO DA REVISÃO

FASE: PROJETO ARQUITETÔNICO	
COMPOSTAGEM	
CAMPUS JK / DIAMANTINA	
RODOVIA MG 367, KM 583, Nº 5000 - AUTO DA JACUBA - DIAMANTINA/MG	
PROPRIETÁRIO: UNIVERSIDADE FEDERAL DOS VALES DO JACUINHONIA E MUCURI	CPF: 16.888.315/0001-57
TÍTULO: DETALHE 01 / 02 / 03 E 04	
AUTOR PROJETO ARQUITETÔNICO / RT: KARENINA MARTINS VALADARES	
CREA 100 999/D - MG	
VERSÃO: 1	DATA: 17.03.2009
VERSÃO: I	ARQUITETA KARENINA
ARQUIVO: PATIO_DE_COMPOSTAGEM	FOLHA: 05/05

