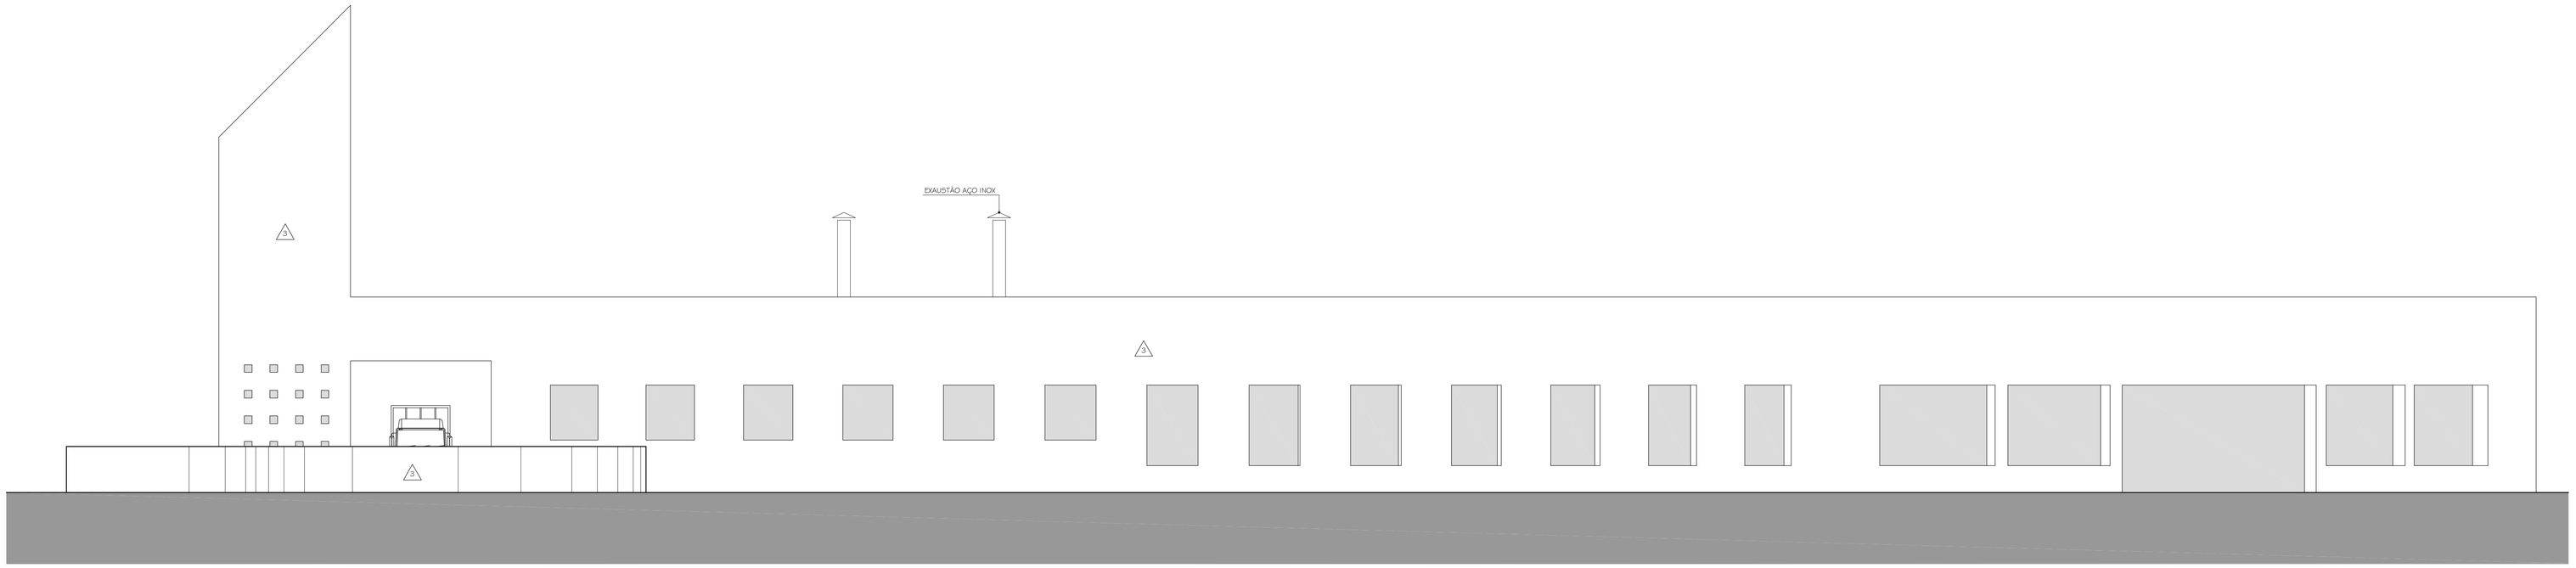

FACHADA OESTE
ESC. 1:100

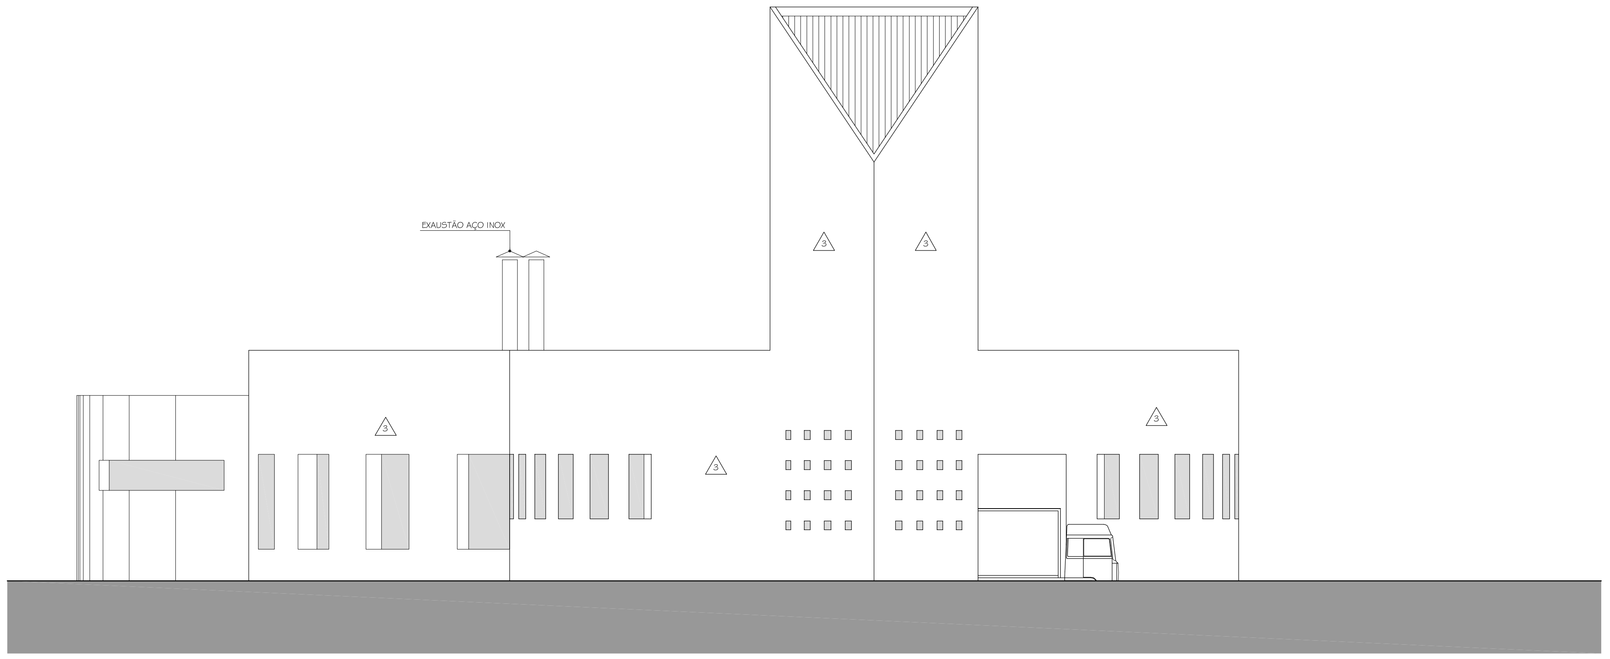

FACHADA NORTE
ESC. 1:100

TABELA GERAL REVESTIMENTOS

PISOS	1	PISO CERÂMICO GAIL LINHA INDUSTRIAL KITCHEN 24X24cm - COR: 1001 (CINZA CLARO)
	2	PISO CERÂMICO GAIL LINHA MINERALE RÚSTICO 24X11,5cm - COR 9151 (RÚSTICO ÔNIX) E COR 9101 (RÚSTICO QUARTIZO)
PAREDES	1	CERÂMICA ATÉ O TETO 20x20cm
	2	PINTURA TINTA ACRÍLICA FOSCA/COR PÊSSEGO BARRADO CERÂMICO 10x10cm - H=1,20m
	3	PINTURA ACRILICA FOSCA, COR: TERRACOTA SUAVE
	4	PINTURA ACRILICA FOSCA, COR: AMARELO CROMO SUAVE
TETO	1	FORRO EM PVC COM PINTURA TINTA ESMALTE BRILHANTE / COR BRANCO NEVE
	2	FORRO EM PVC COM PINTURA TINTA ACRÍLICA / COR BRANCO NEVE

Nº:	DATA	RESPONSÁVEL	DESCRIÇÃO DA REVISÃO:
0	29.10.2009	ARQ. MARIANA	PROJETO BÁSICO

FASE: PROJETO ARQUITETÔNICO BÁSICO

OBSERVAÇÕES: CONFERIR MEDIDAS NA OBRA

RESTAURANTE UNIVERSITÁRIO
CAMPUS JK / DIAMANTINA
RODOVIA MG 367, KM 583, Nº 5000 - ALTO DA JACUBA - DIAMANTINA/MG

PROPRIETÁRIO: UNIVERSIDADE FEDERAL DOS VALES DO JEQUITINHONHA E MUCURI
CNPJ 16.888.315/0001-57

TÍTULO: FACHADA OESTE / FACHADA NORTE

AUTOR PROJETO ARQUITETÔNICO / RT:
SEBASTIÃO DE OLIVEIRA LOPES
CREA 66.437/D - MG

DETALHAMENTO: TREC - TOMAZ RIGOTTO ENGENHARIA E CONSTRUÇÕES LTDA
CREA 27.670 - MG

VERSÃO: VERSAO 3
DATA: 29.10.2009
AUTOCAD: ARQUITETA MARIANA BARBOSA
FOLHA: 05/08

ARQUIVO: UFVJM_DTA_REST_ARQPB_V03F04-06_R00

Your complimentary use period has ended. Thank you for using PDF Complete.
Click here to upgrade to Unlimited Pages and Expanded Features