


PLANTA SITUAÇÃO CAMPUS
 Esc. 1:5.000

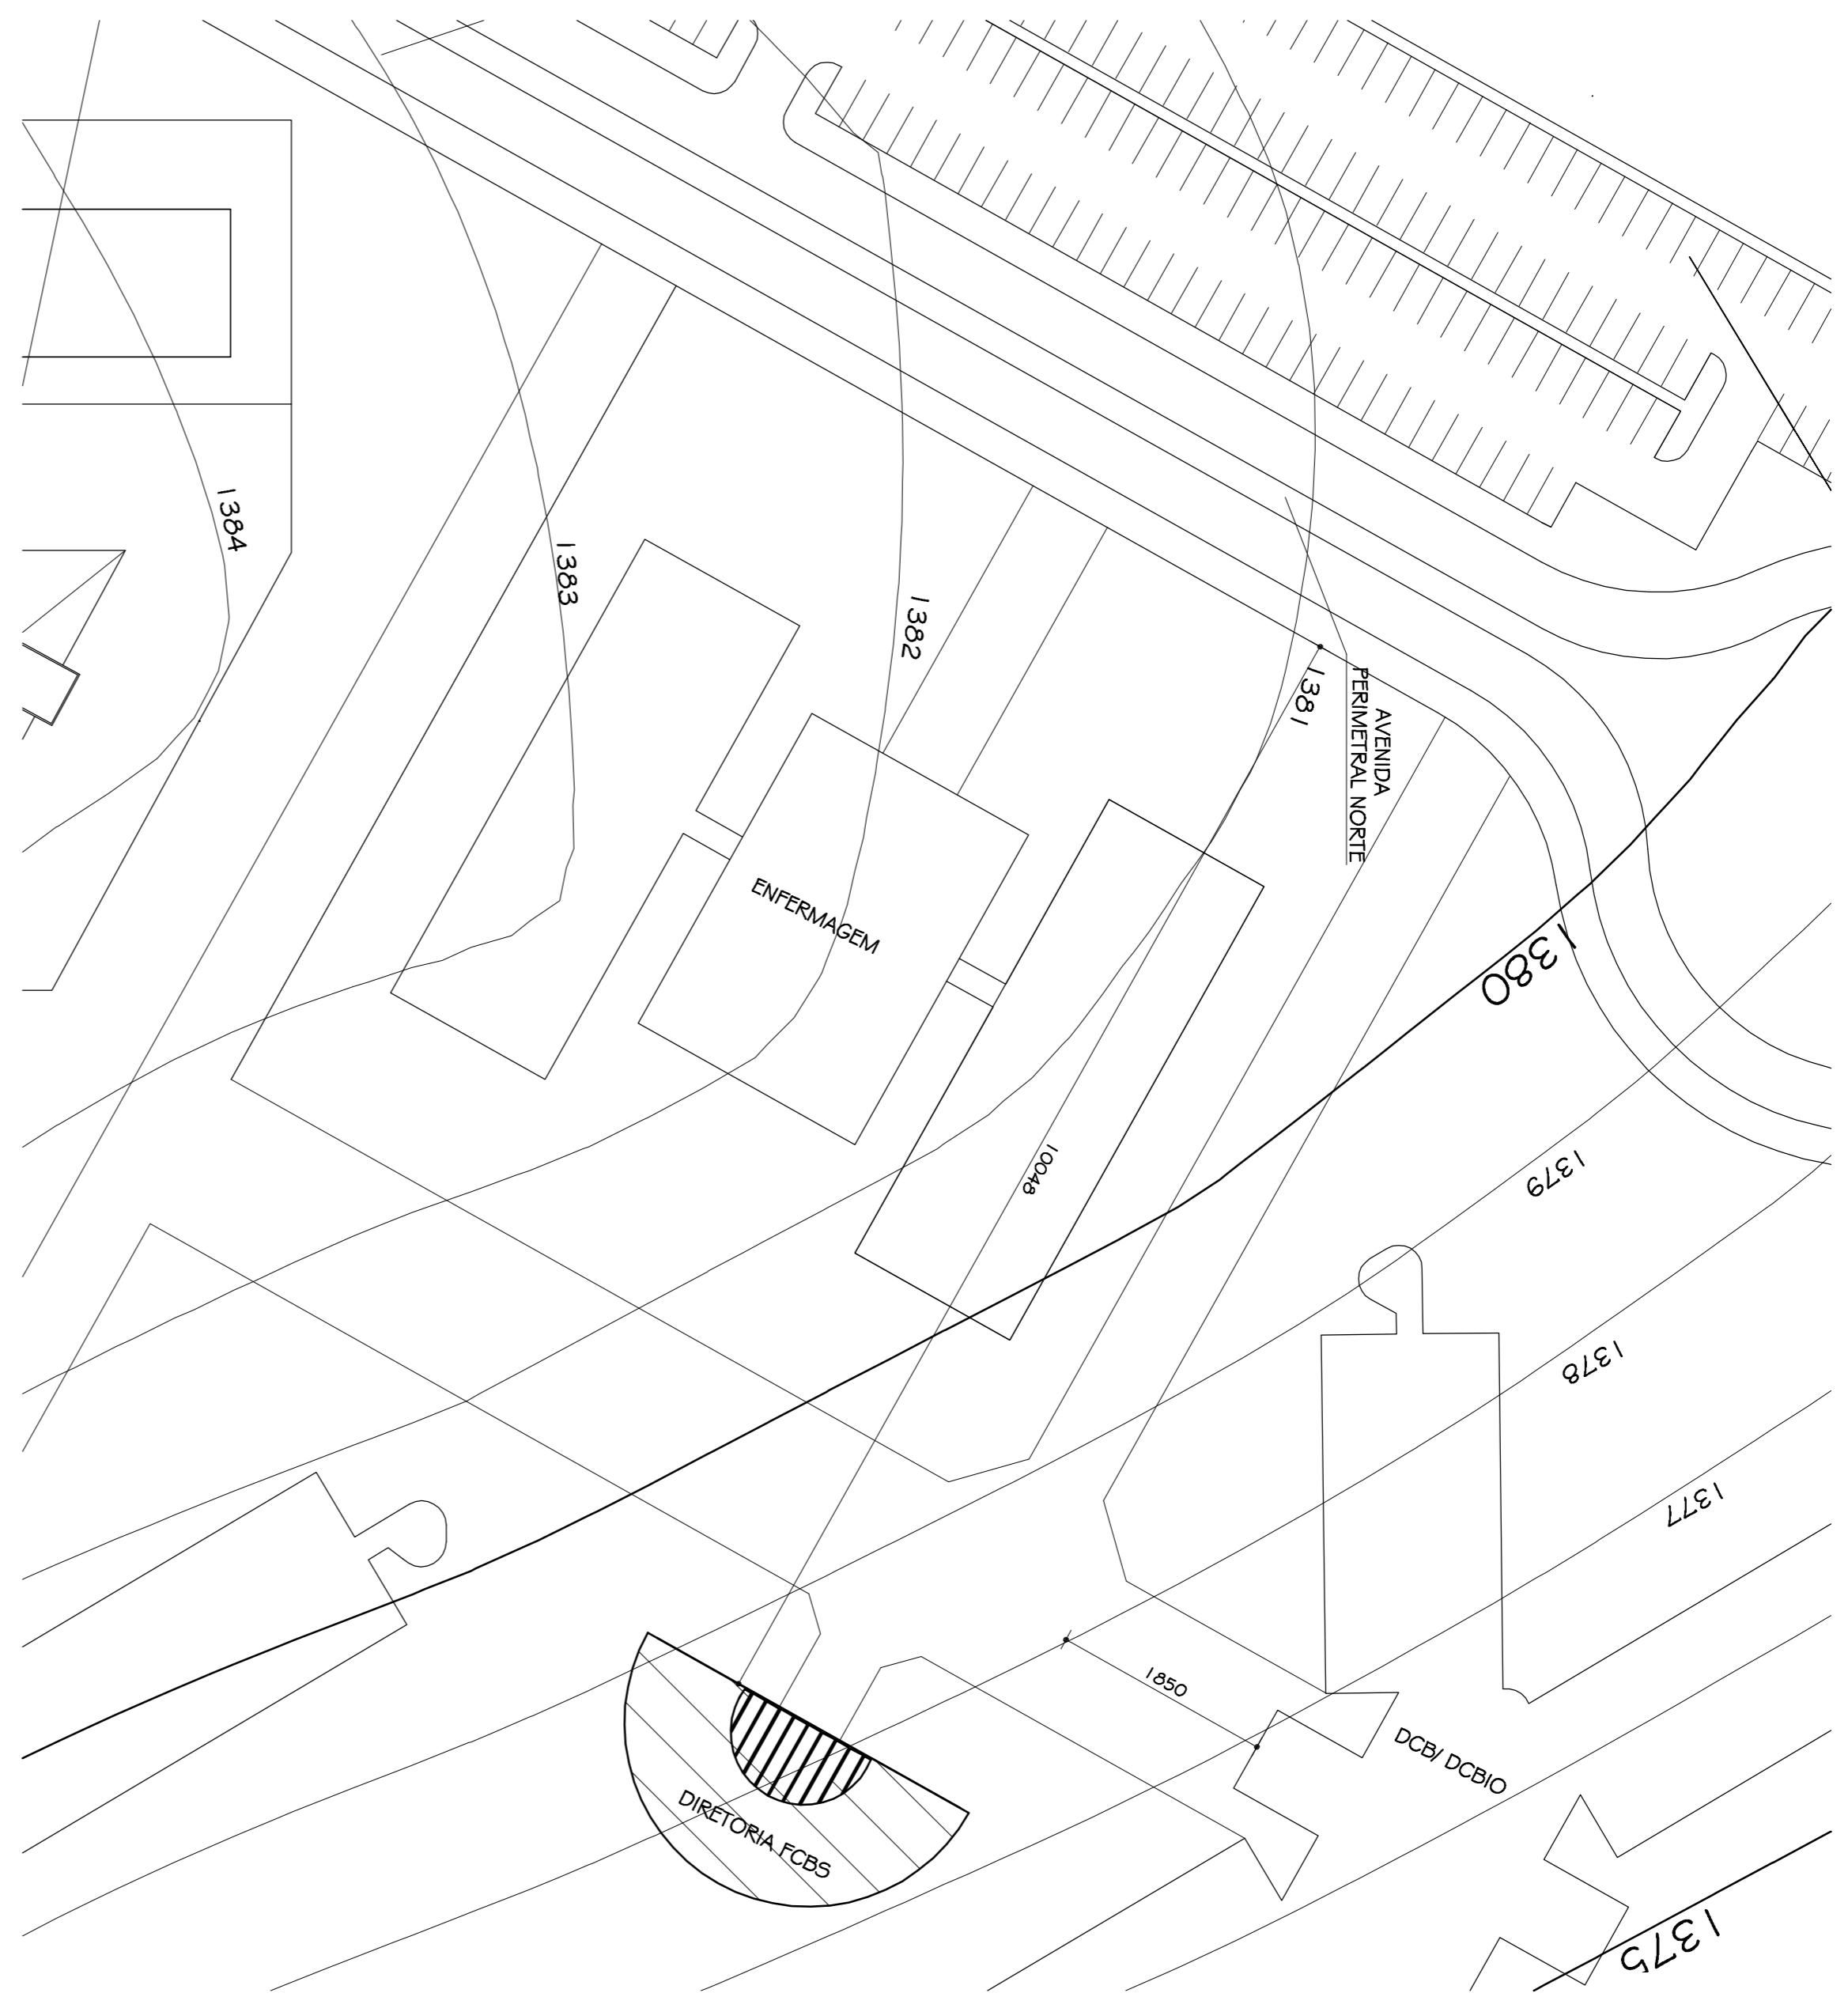

PLANTA LOCAÇÃO PRÉDIO DIRETORIA FCBS - FACULDADE DE CIÊNCIAS BÁSICAS DA SAÚDE
 Esc. 1:500

AUTOR PROJETO ARQUITETÔNICO / RT:		SEBASTIÃO DE OLIVEIRA LOPES	
DETAΛHAMENTO:		TRC - TOMAZ RIGOTTO ENGENHARIA E CONSTRUÇÕES LTDA	
VERSÃO:	DATA:	AUTORAÇÃO:	FOIHA:
VERSÃO 3	15.01.2010	ARQ. LORENA COSTA	01/06
ARQUIVO: UFVJM_DTA_DIR_FCBS_ARQPB_VO1FO1_R03			
TÍTULO		PLANTA SITUAÇÃO CAMPUS E LOCAÇÃO DO PRÉDIO	
AUTOR PROJETO ARQUITETÔNICO / RT:		SEBASTIÃO DE OLIVEIRA LOPES	
DETAΛHAMENTO:		TRC - TOMAZ RIGOTTO ENGENHARIA E CONSTRUÇÕES LTDA	
VERSÃO:	DATA:	AUTORAÇÃO:	FOIHA:
VERSÃO 3	15.01.2010	ARQ. LORENA COSTA	01/06
ARQUIVO: UFVJM_DTA_DIR_FCBS_ARQPB_VO1FO1_R03			
OBSERVAÇÕES		CONFERIR MEDIDAS NA OBRA	
FASE:		PROJETO ARQUITETÔNICO BÁSICO	
OO Nº:	DATA:	ARQ. LORENA C.	PROJETO BÁSICO
27.10.2009	27.10.2009	RESPONSÁVEL:	DISCREÇÃO DA REVISÃO:
RODOVIA MG 367, KM 565, Nº 5000 - ALTO DA JACUBA - DIAMANTINA/MG			
PRÓPRIETÁRIO: UNIVERSIDADE FEDERAL DOS VALES DO JUCUITINHONHA E MUCURI			
CNPJ:		16.088.315/0001-57	
CNPJ:		16.088.315/0001-57	

