



**TABELA GERAL DE VEGETAÇÃO (ARZUM EXTERNO)**

NOME POPULAR	NOME CIENTIFICO	ALT. DA MUDA	QUANT.
V1	GRAMMA ESPERALDA	1,50 m	4.320,54m²
V2	GRAMMA ESPERALDA	0,15 m	136,07 m²
V3	HELICÔNIA VERMELHA	1,70 m	214,65m²
V4	HELICÔNIA VERMELHA	1,70 m	214,65m²
V5	HELICÔNIA AMARELA	2,30 m	214,65m²
V6	HELICÔNIA PAPAGAIO	2,00 m	214,65m²
V7	BEIJA FLUVA	2,00 m	64,45m²
V8	BEIJA FLUVA	1,50 m	232,05m²
V9	ESTRELIÇA		
V10	ESTRELIÇA		
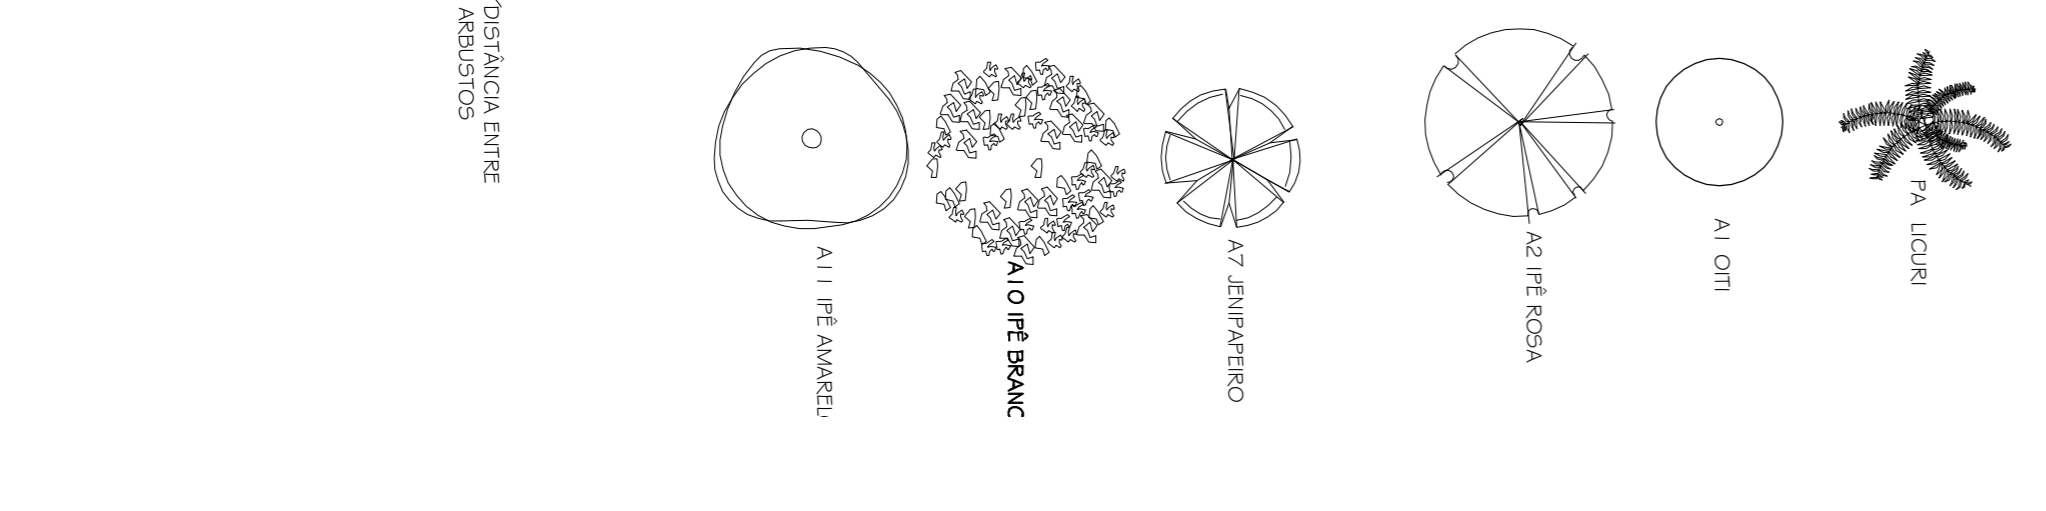

**ISAGISMO - MARCAÇÃO DE CANTEROS**

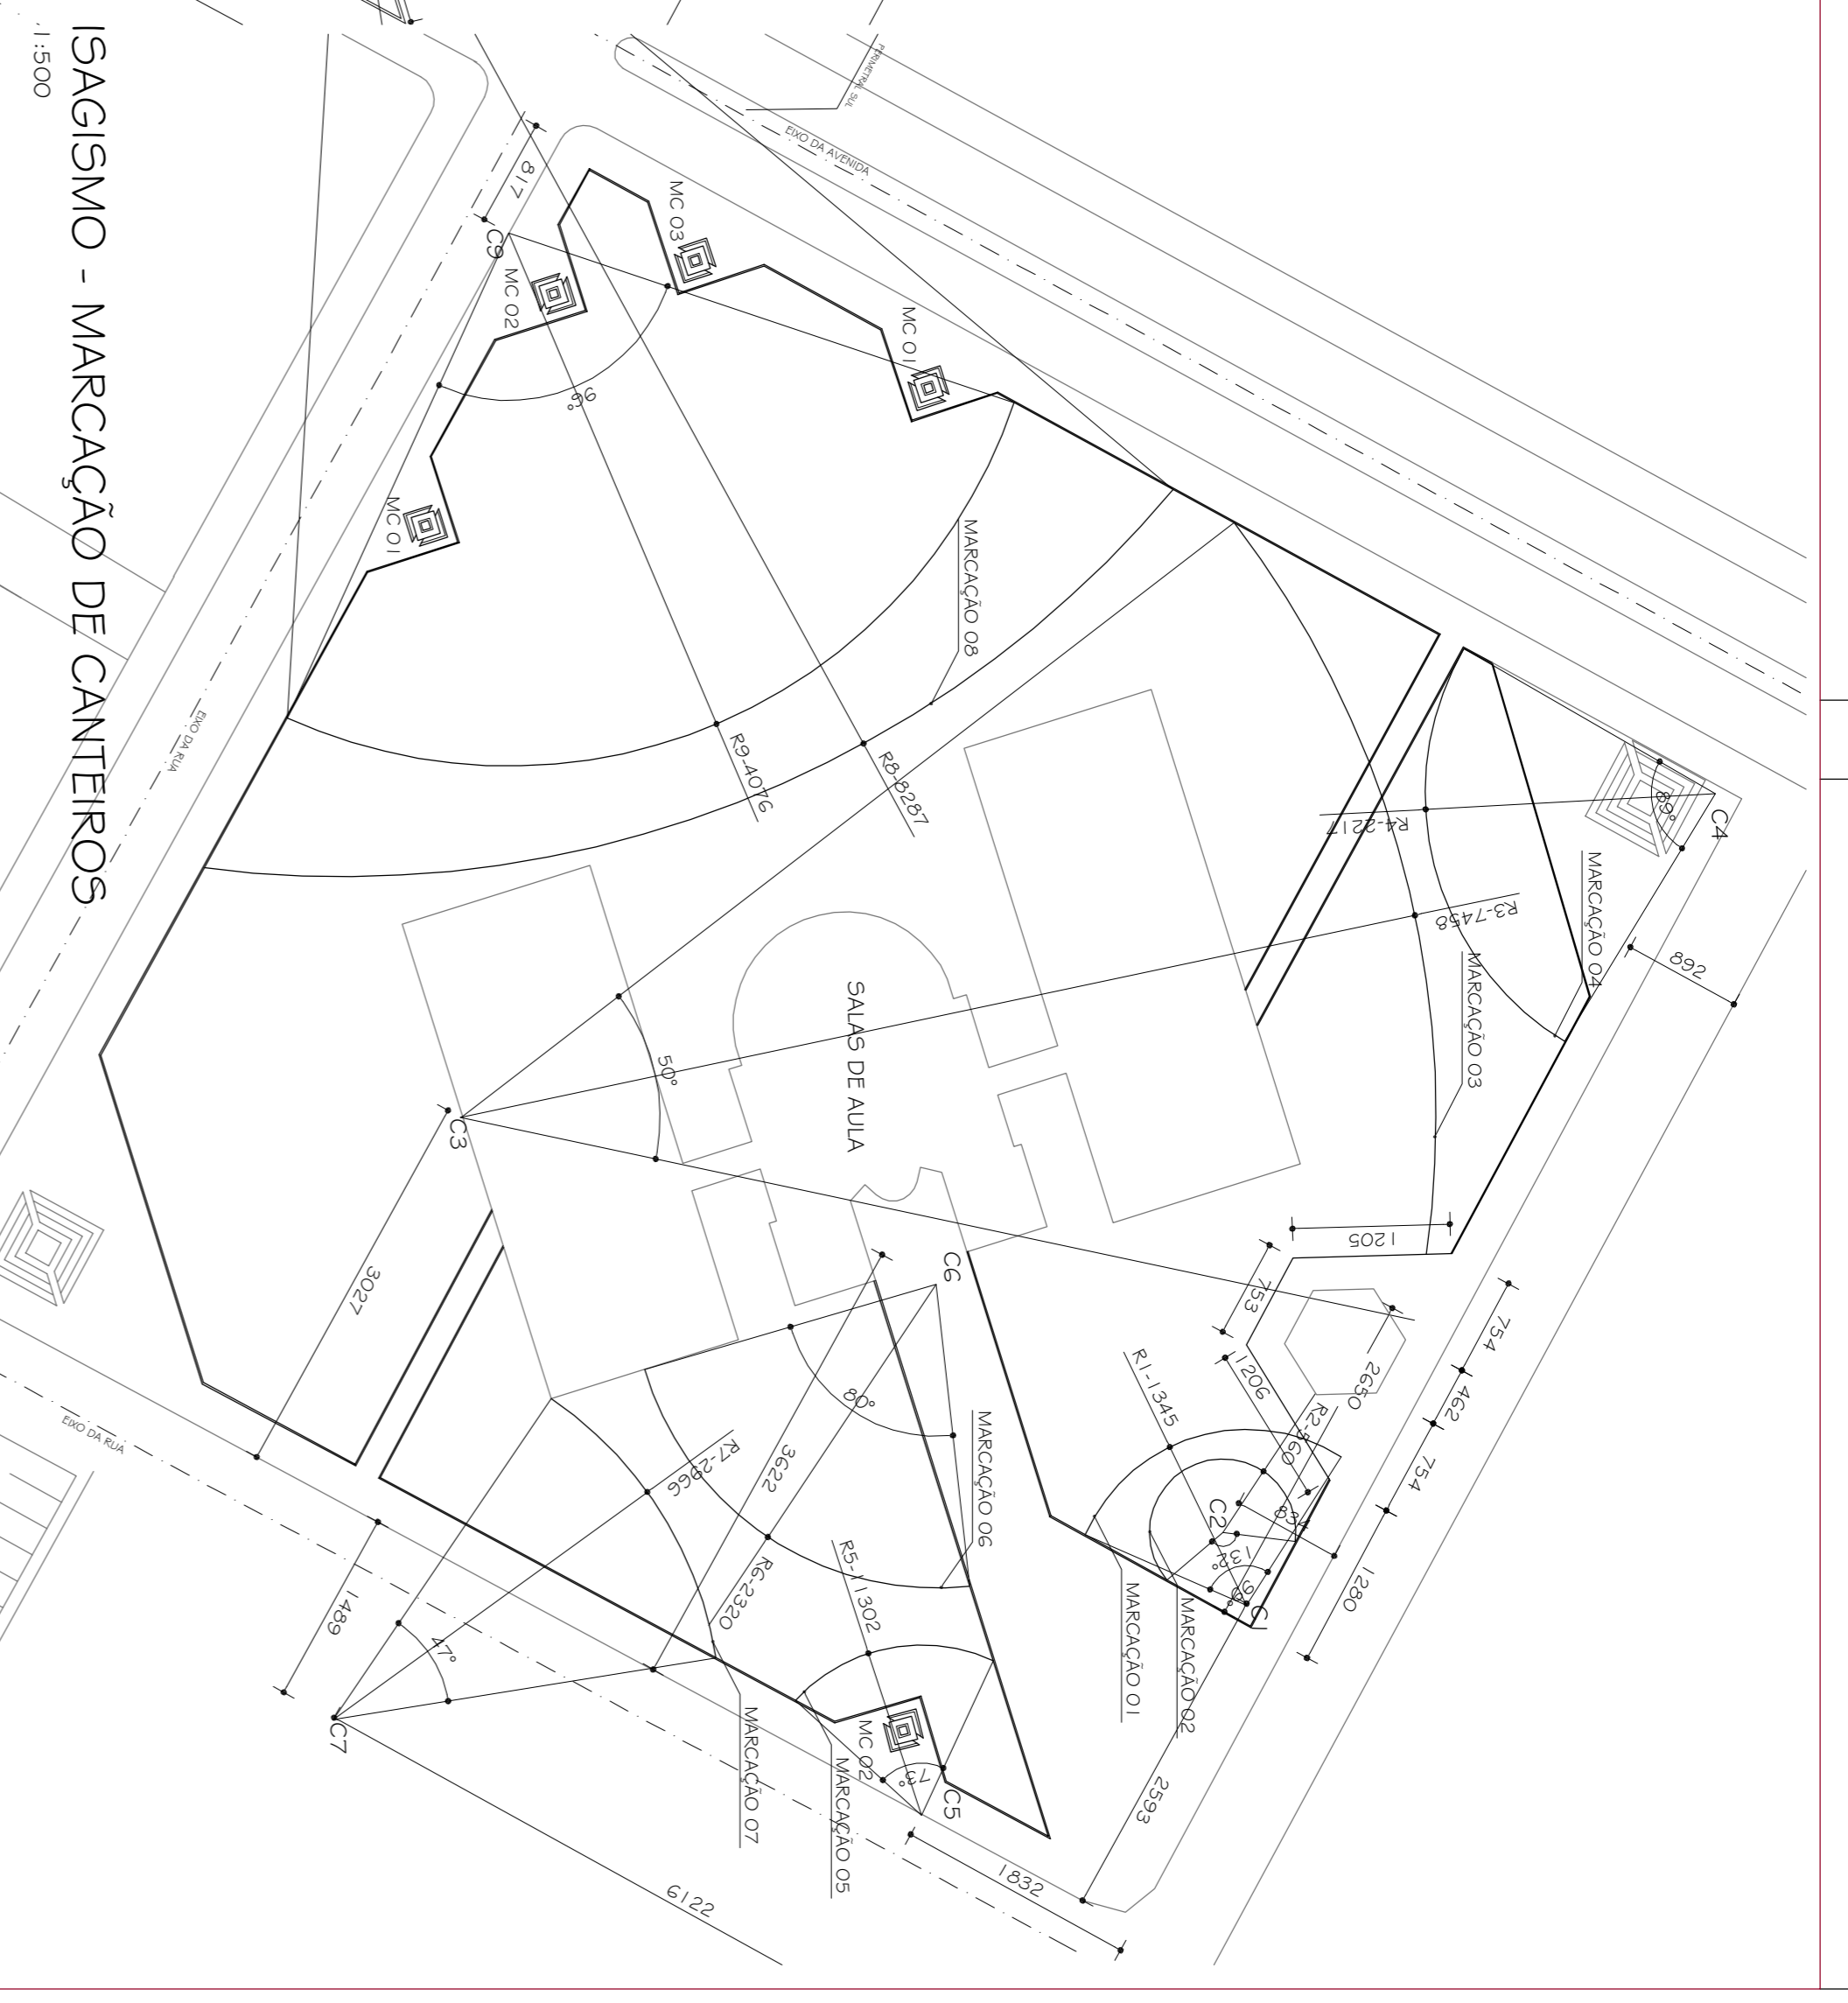

OBS: AS ESPÉCIES DE PLANTAS ORNAMENTAIS, ÁRVORES E ARBUSTOS, DEPENDEM DA CONFIRMAÇÃO DO PROFESSOR ISRAEL WAKINHO FREIREA

**PROJETO ARQUITETÔNICO EXECUTIVO**

CONFERIR MEDIDAS NA OBRA

**SALAS DE AULA/ LANCHONETE**

CAMPUS JK / DIAMANTINA

RODOVIA MG 367, KM 535, Nº 5000 - ALTO DA JACUBA - DIAMANTINA/MG

PROPRIETÁRIO: UNIVERSIDADE FEDERAL DOS VALES DO JEQUITINHONHA E MUCURI

PROJ. CIVIL: 16.886.315/0001-57

**PAISAGISMO**

RESPONSÁVEL TÉCNICO: TRÉC - TOMAZ RIGOTTO ENGENHARIA E CONSTRUÇÕES LTDA

CREA 274.670 - MG

VERSÃO: 02.10.2009

DATA: 02.10.2009

AUTOCAD: ARQUITETA ISIS DIAMANTINO

PROJETA: 03/03

ARQUIVO: UFWJM\_DTA\_LANCHONETE\_ARQEX\_V01\_F03\_R00

