


CORTE AA
ESC. 1:75

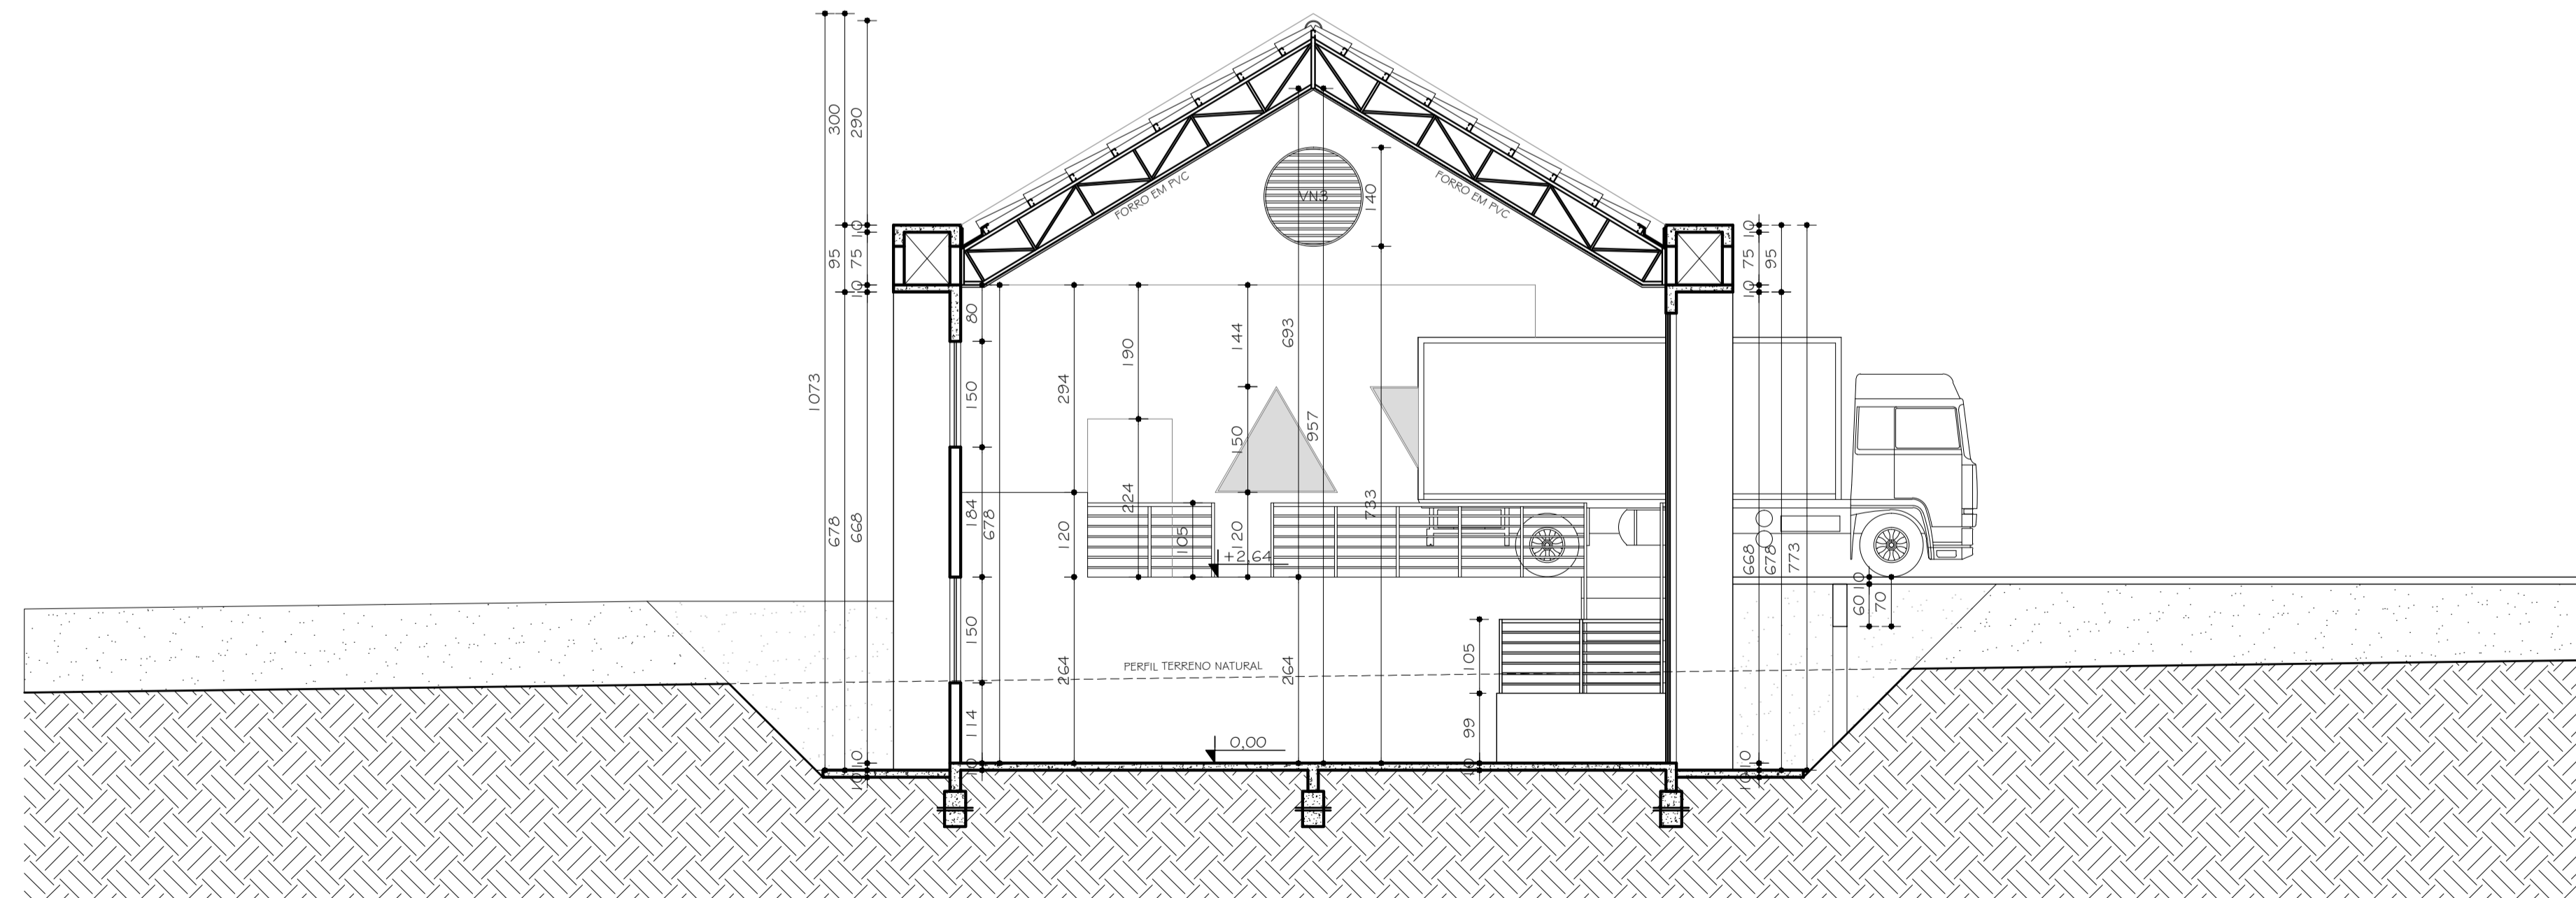

CORTE BB
ESC. 1:75

00	21.05.2010	ARG. MARIANA B.	PROJETO BÁSICO EXECUTIVO
Nº:	DATA	RESPONSÁVEL	DESCRIÇÃO DA REVISÃO:
FASE: PROJETO ARQUITETÔNICO BÁSICO EXECUTIVO			
OBSERVAÇÕES: CONFERIR MEDIDAS NA OBRA			
TÍTULO		CORTE AA E CORTE BB	
AUTOR PROJETO ARQUITETÔNICO / RT: SEBASTIÃO DE OLIVEIRA LOPES CREA 66.437/D - MG			
DETALHAMENTO: TRÉC - TOMAZ RIGOTTO ENGENHARIA E CONSTRUÇÕES LTDA CREA 27.670 - MG			
VERSÃO:	DATA:	AUTOCAD:	FOLHA:
VERSÃO 1	21.05.2010	ARG. MARIANA BARBOSA	03/04
ARQUIVO: UFVJM_DTA_INCINERA_ARQP_V01F02-04_R00			

