



PLANTA MÓDULO AUDITÓRIO
ESC. 1:75

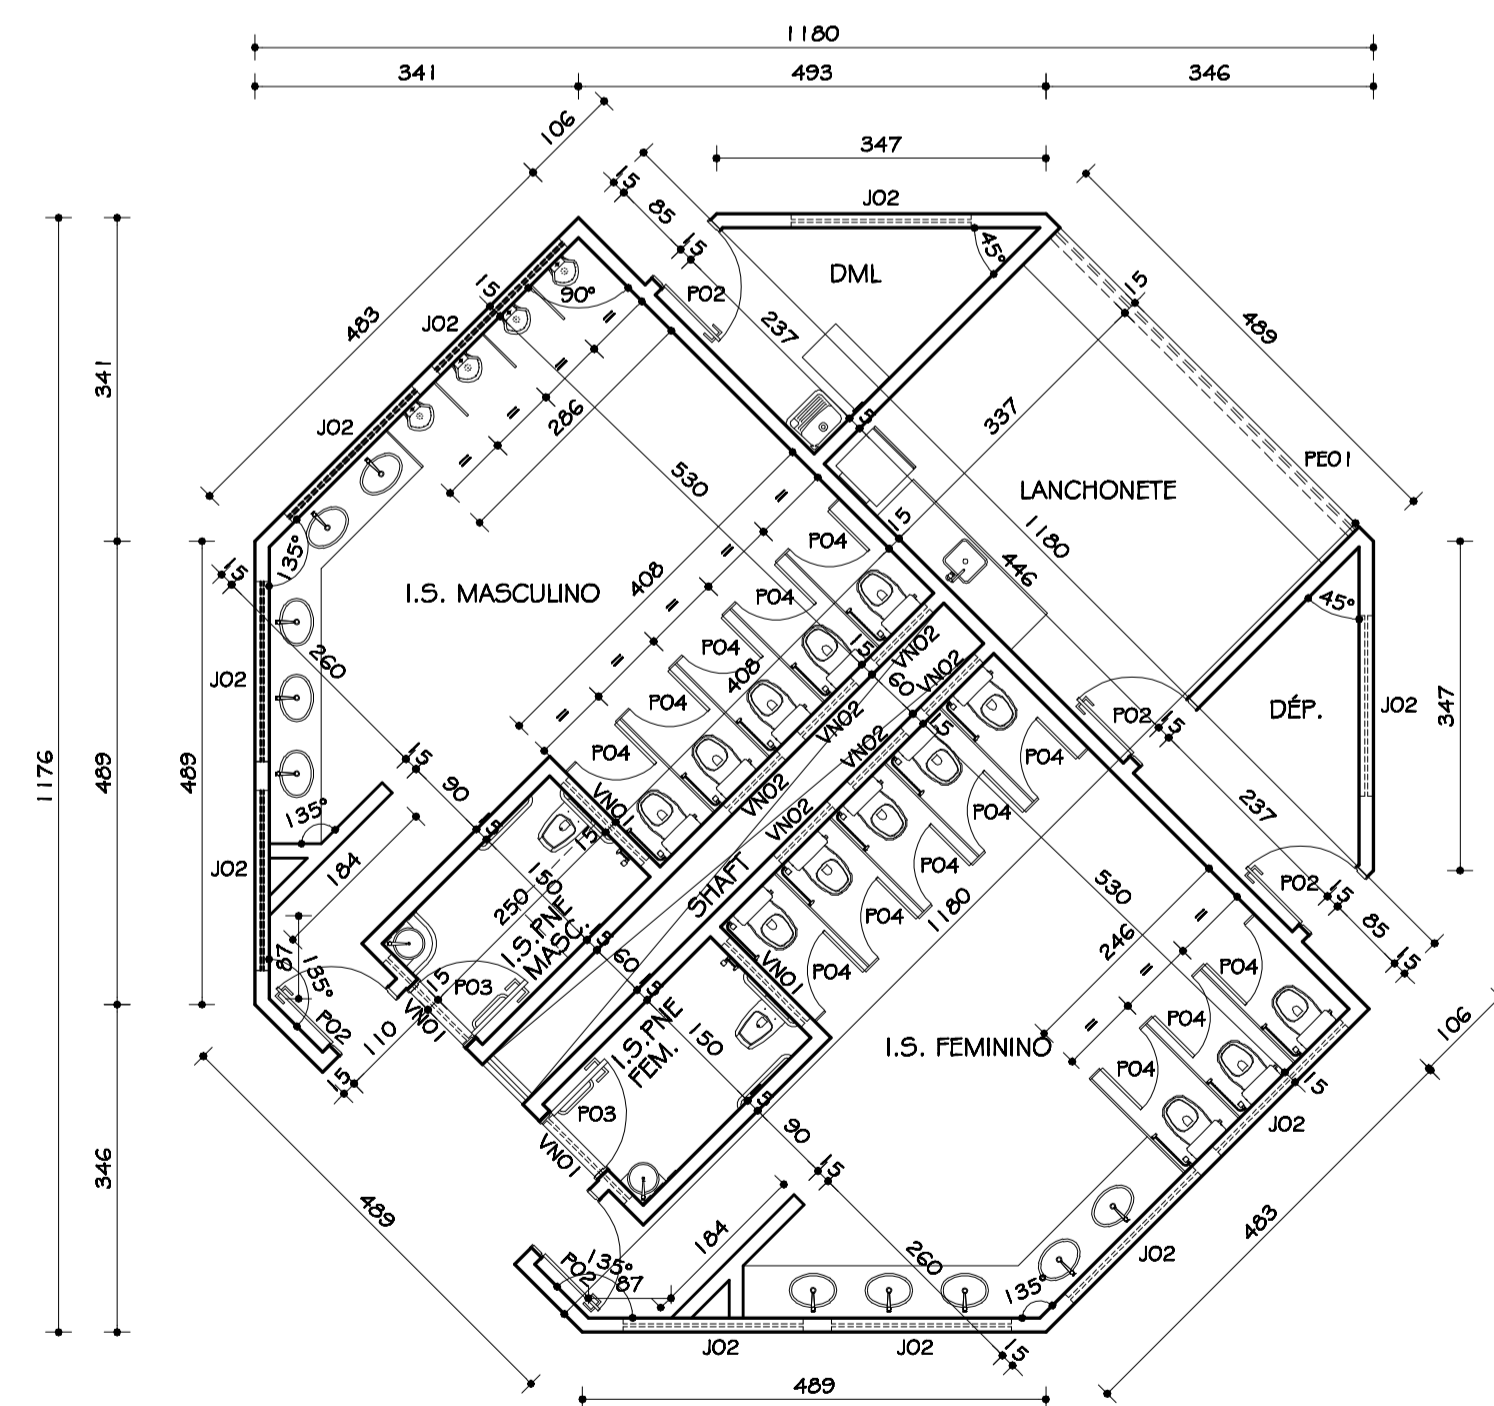

PLANTA MÓDULO SANITÁRIOS
ESC. 1:75

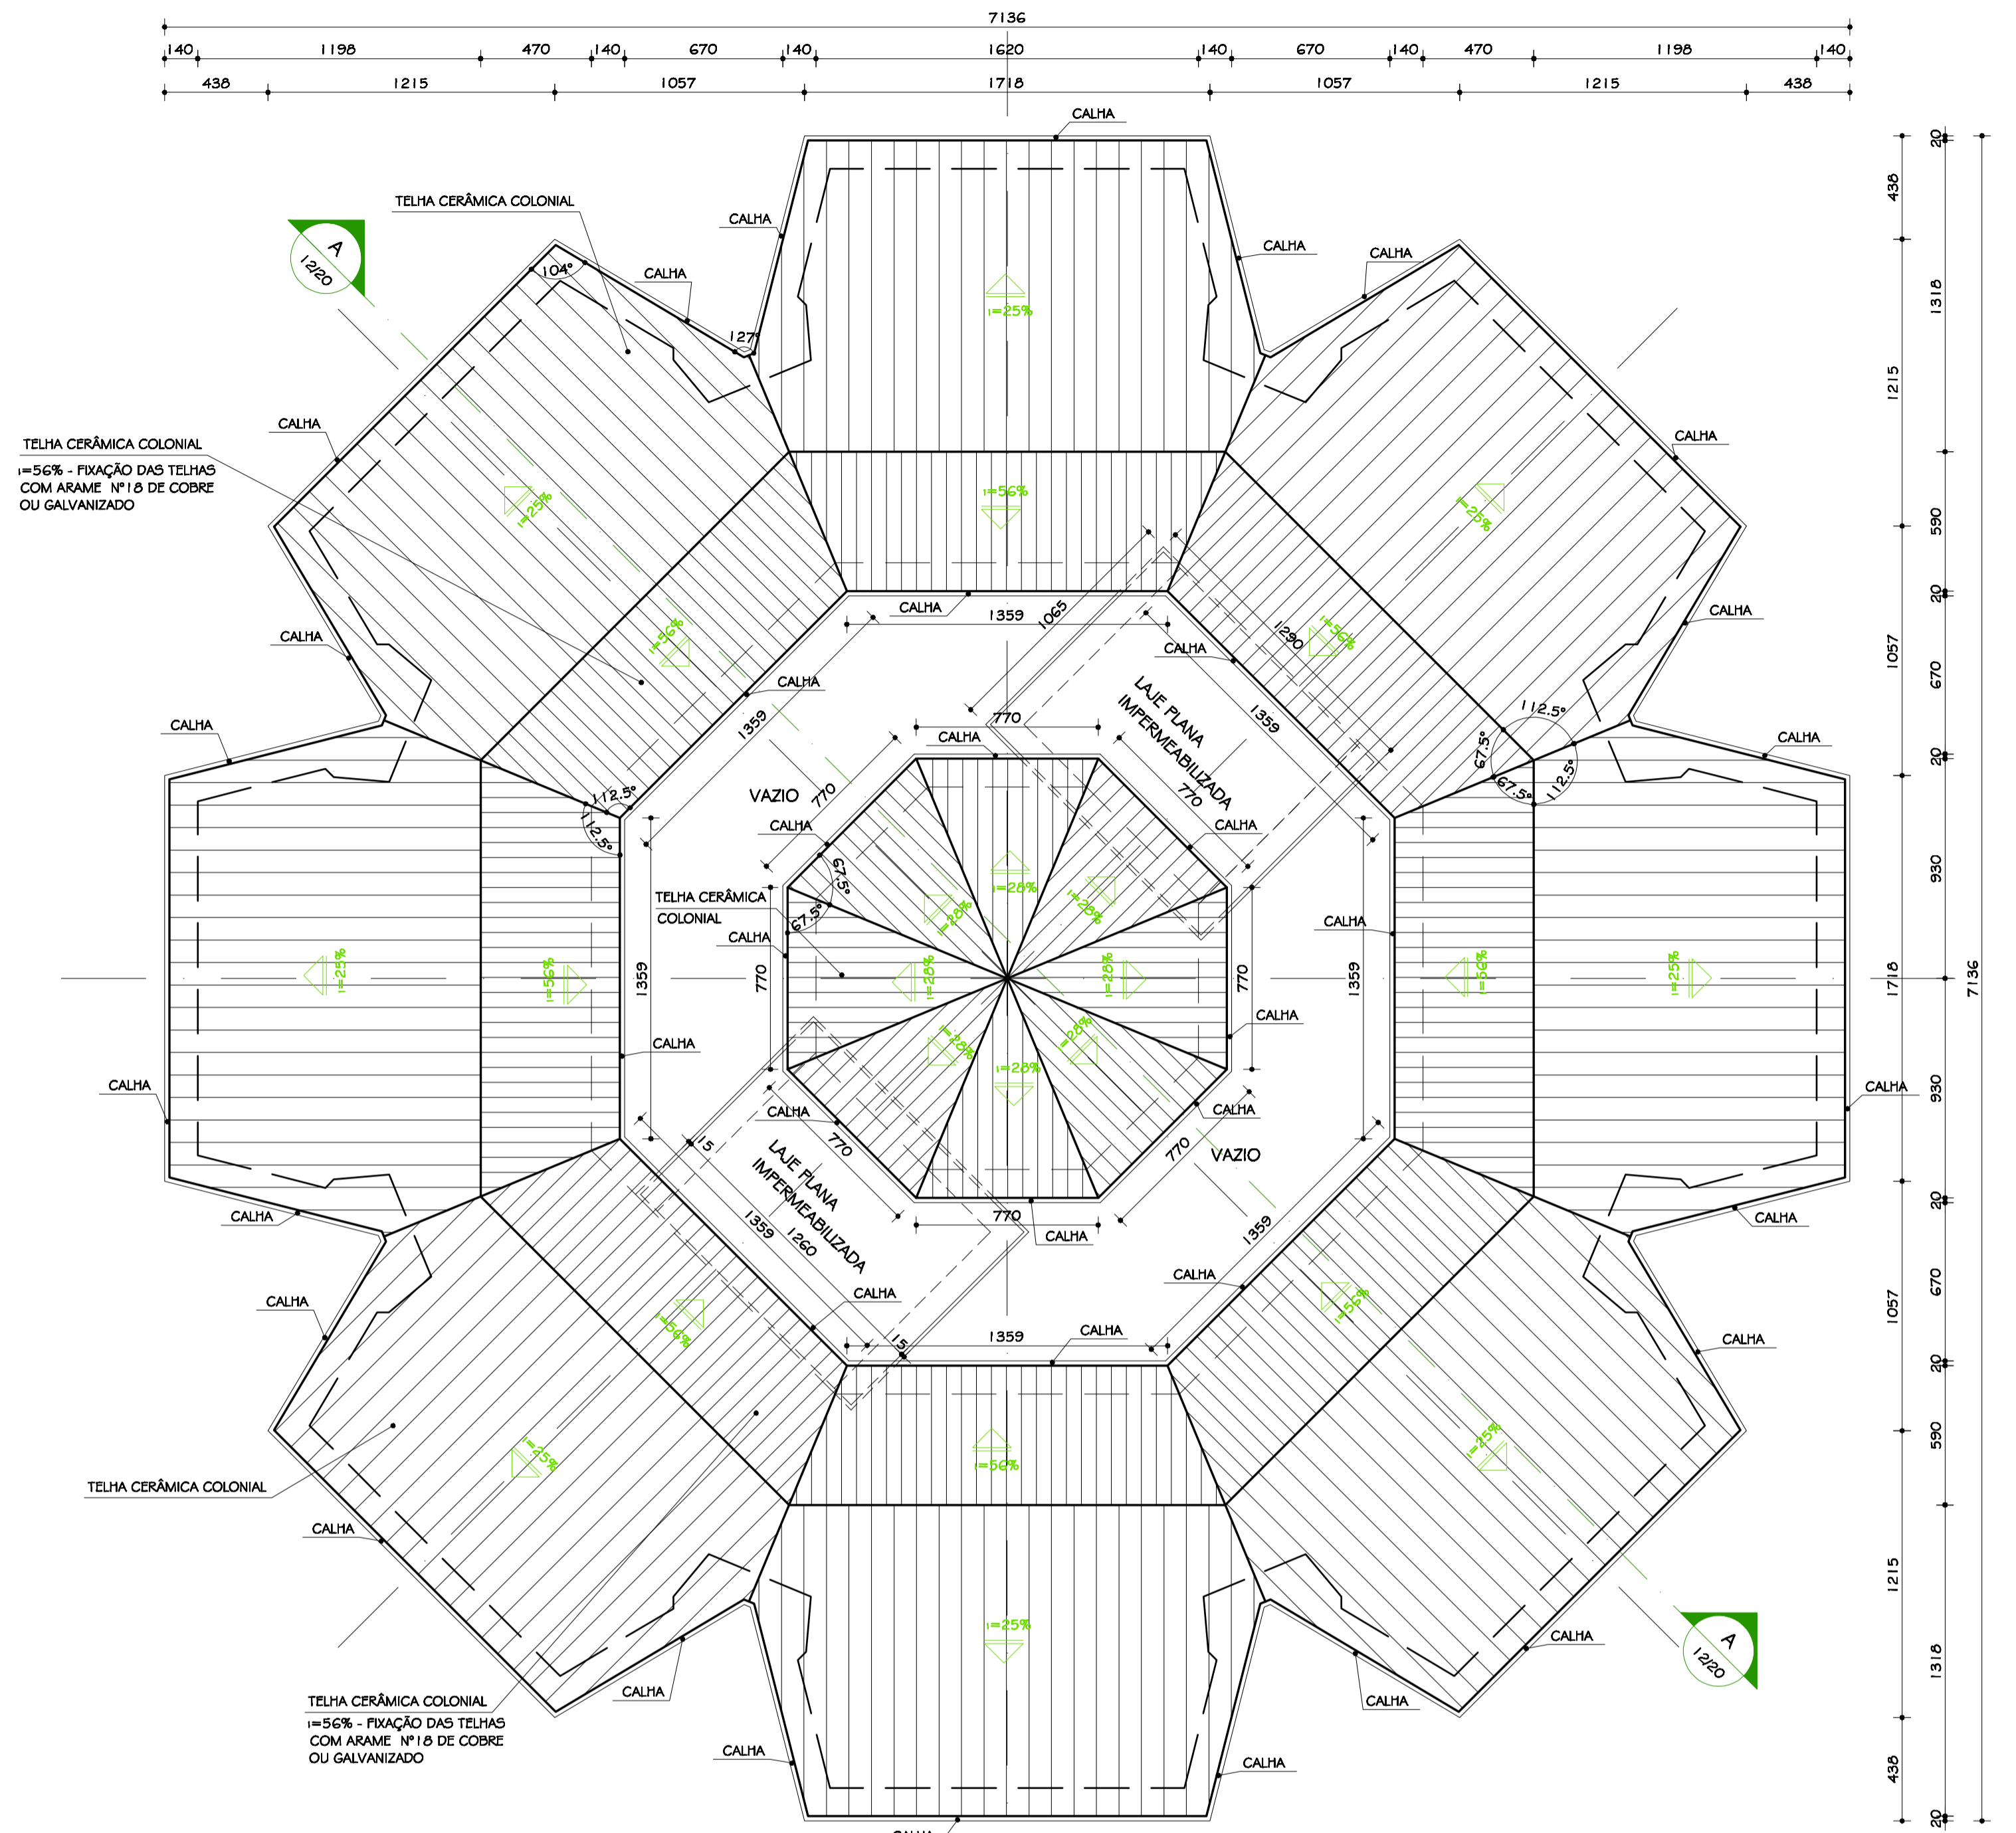

PLANTA COBERTURA
ESC. 1:200

O 20.08.2009 ARG. CRISTIANE DETALHAMENTO			
Nº:	DATA	RESPONSÁVEL	DESCRIÇÃO DA REVISÃO:
FASE: PROJETO ARQUITETÔNICO EXECUTIVO			
OBSERVAÇÕES: CONFERIR MEDIDAS NA OBRA			
PRÉDIO SALAS AUDITÓRIO			
CAMPUS DIAMANTINA			
RODOVIA MG 367, KM 583, Nº 5000 - ALTO DA JACUBA - DIAMANTINAMG			
PROPRIETÁRIO:	UNIVERSIDADE FEDERAL DOS VALES DO JEQUITINHONHA E MUCURI	CNPJ	16.888.315/0001-57
TÍTULO: PLANTA MÓDULO AUDITÓRIO / MÓDULO SANITÁRIOS / PLANTA COBERTURA			
AUTOR PROJETO ARQUITETÔNICO / RT: CLÁUDIO DE MELO ROCHA CREA 66.497/D - MG			
DETALHAMENTO: TREC - TOMAZ RIGOTTO ENGENHARIA E CONSTRUÇÕES LTDA CREA 27.670 - MG			
VERSÃO:	DATA:	AUTOCAD:	FOLHA:
VERSÃO 1	20.08.2009	ARG. CRISTIANE MARTINS	07/20
ARQUIVO: UFVJM_DTA_AUD_ARQEX_V01_F02-07_R00			