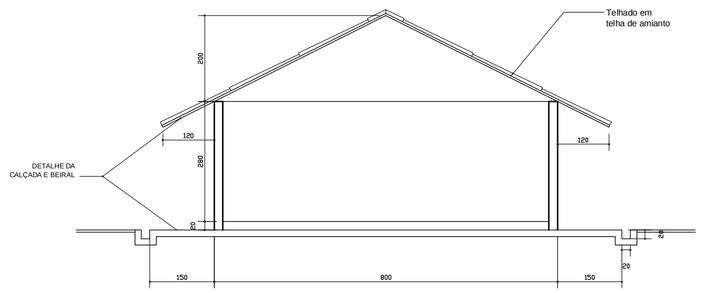

CORTE
ESCALA 1/100

FACHADA DOS FUNDOS
ESCALA 1/100

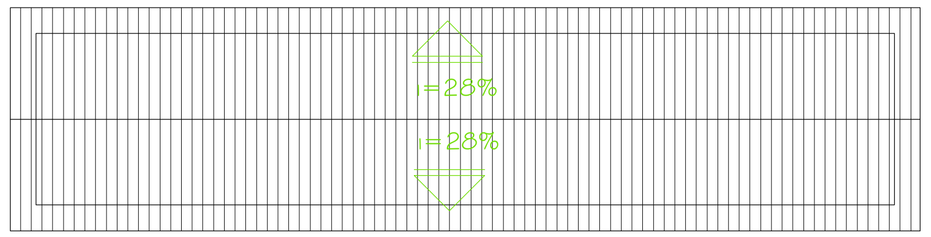

PLANTA DA COBERTURA
ESCALA 1/200

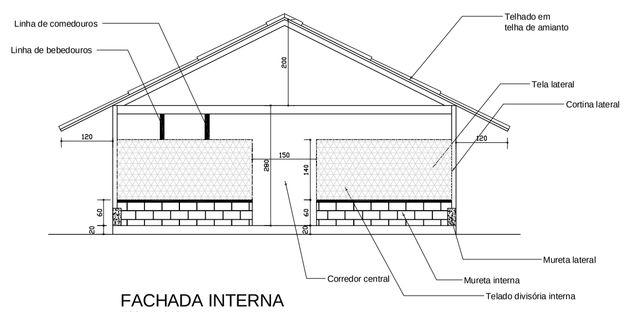

FACHADA INTERNA
ESCALA 1/100

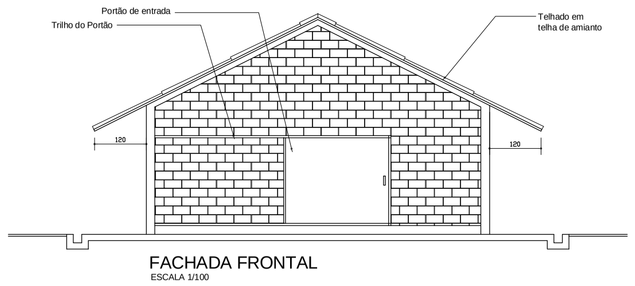

FACHADA FRONTAL
ESCALA 1/100

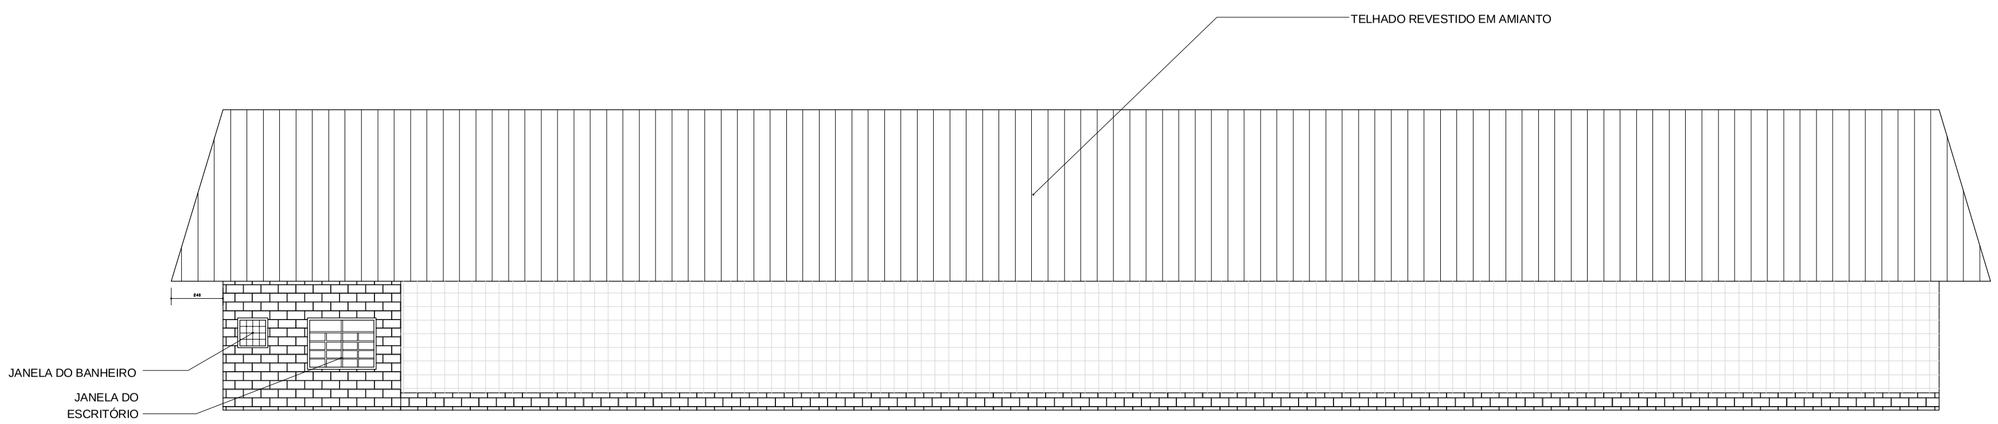

FACHADA LATERAL
ESCALA 1/100

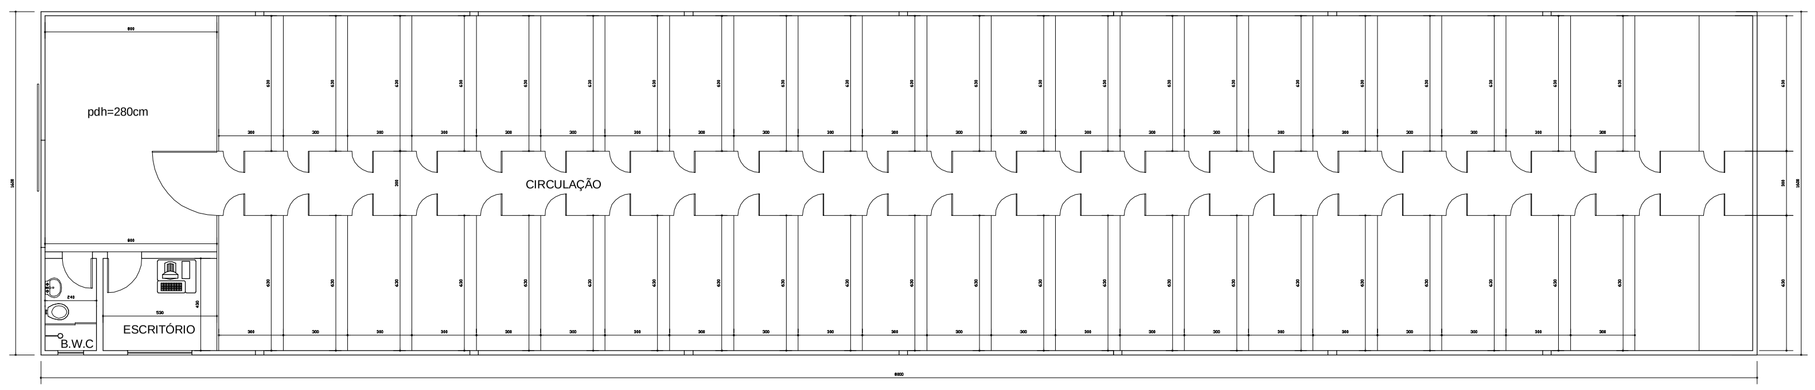

PLANTA BAIXA
ÁREA 320,00m²
ESCALA 1/100

Nº:	DATA	RESPONSÁVEL	DESCRIÇÃO DA REVISÃO:

FASE: PROJETO ARQUITETÔNICO

ADEQUAÇÕES DOS LABORATORIOS DA ZOOTECNIA
FRANGO DE CORTE
CAMPUS JK / DIAMANTINA
RODOVIA MG 367, KM 583, Nº 5000 - ALTO DA JACUBA - DIAMANTINA/MG

PROPRIETÁRIO: UNIVERSIDADE FEDERAL DOS VALES DO JEQUITINHONHA E MUCURI — CNPJ 16.888.315/0001-57

UFVJM

TÍTULO: PLANTA / FACHADAS E DIAGRAMA DE COBERTURA

AUTOR PROJETO ARQUITETÔNICO / RT:
KARENINA MARTINS VALADARES
CREA 100.998/D - MG

VERSÃO:	DATA:	AUTOCAD:	FOLHA:
VERSAO 1	28.04.2010	ARQUITETA KARENINA	04/06

ARQUIVO: ADEQUAÇÕES_DOS_LABORATORIOS_DA_ZOOTECNIA

Your complimentary use period has ended. Thank you for using PDF Complete.
PDF Complete
Click Here to upgrade to Unlimited Pages and Expanded Features