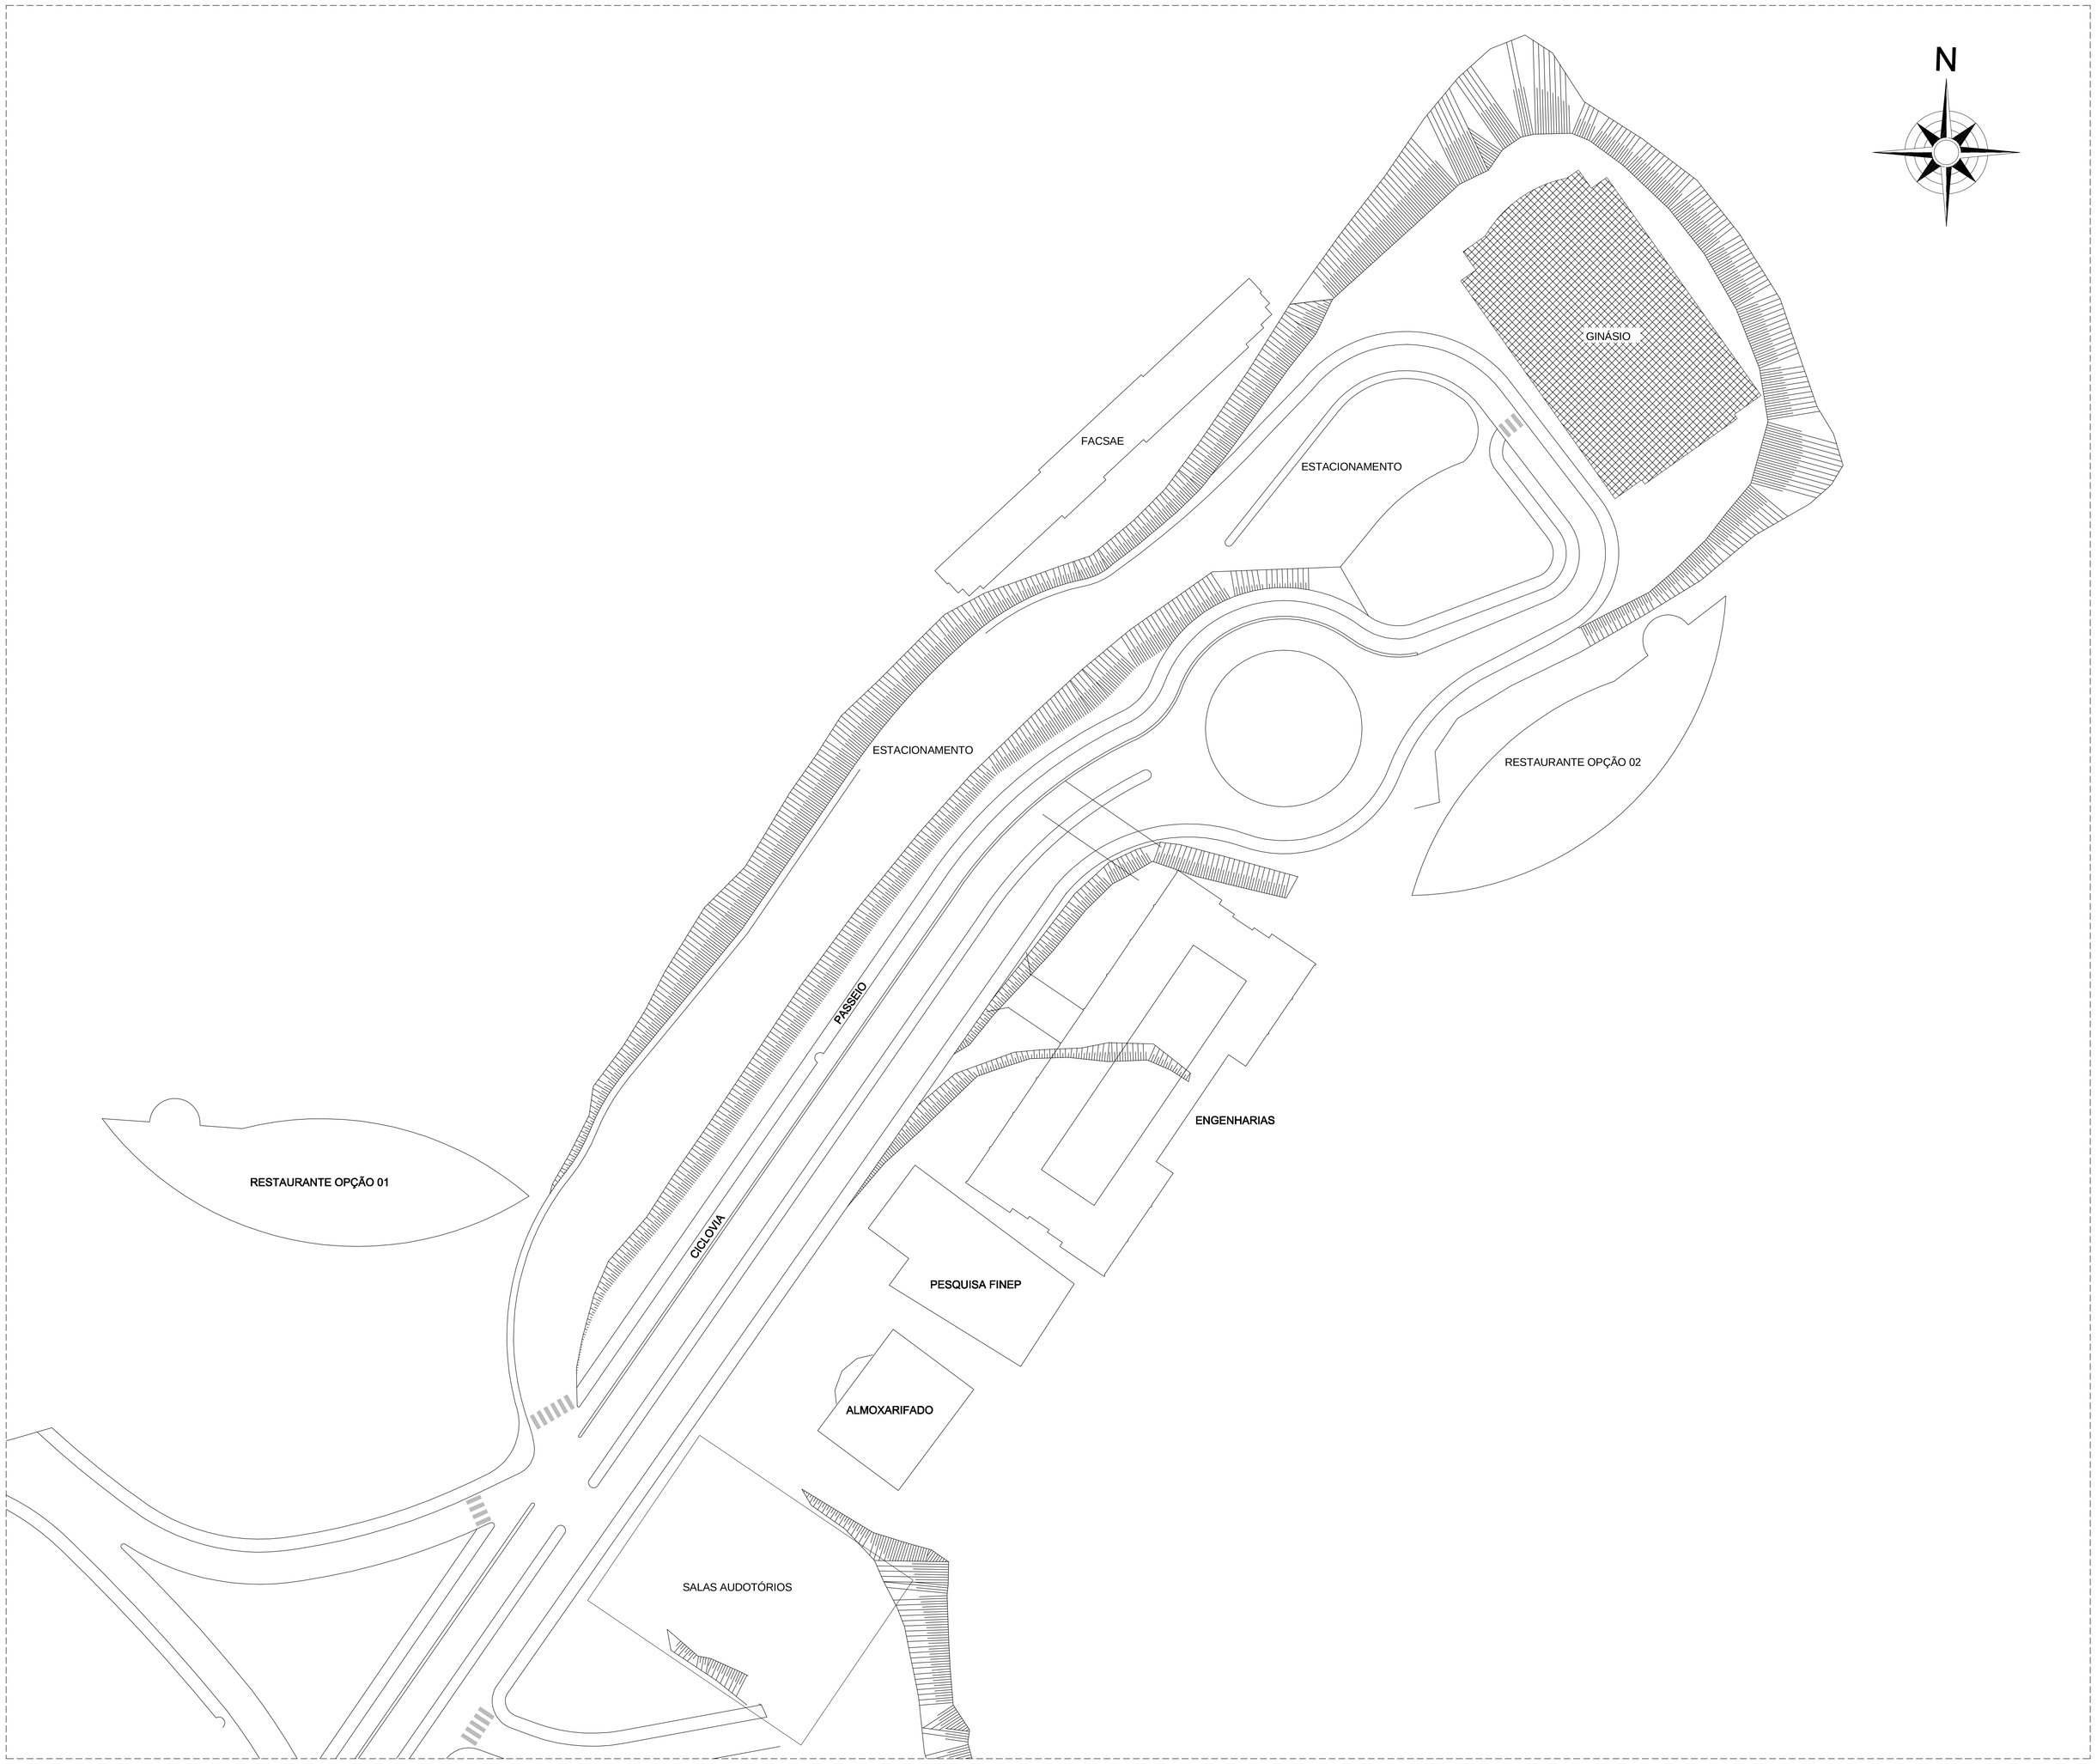

PLANTA BAIXA DE IMPLANTAÇÃO
ESCALA: 1/500

Nº:	DATA:	RESPONSÁVEL:	DESCRIÇÃO DA REVISÃO:

IDENTIFICAÇÃO:
PROJETO HIDROSSANITÁRIO - ÁGUA FRIA

OBRA:
COMERCIAL

GINÁSIO POLIESPORTIVO
CAMPUS DIAMANTINA
RODOVIA MG 367, KM 583, Nº 5000 - ALTO DA JACUBA - DIAMANTINA/MG

PROPRIETÁRIO: UNIVERSIDADE FEDERAL DOS VALES DO JEQUITINHONHA E MUCURI
CNPJ: 16.888.315/0001-57

CONTEÚDO:
PLANTA BAIXA DE IMPLANTAÇÃO

RESPONSÁVEL TÉCNICO:
ENG. CIVIL EDUARDO OLIVEIRA NEVES
CREA MG 46.885/D

VERSÃO:	DATA:	DESENHO:	FOLHA:
V 1	SET / 2010	EDUARDO NEVES	07/07

Your complimentary use period has ended. Thank you for using PDF Complete.
PDF Complete
Click Here to upgrade to Unlimited Page and Features Options