
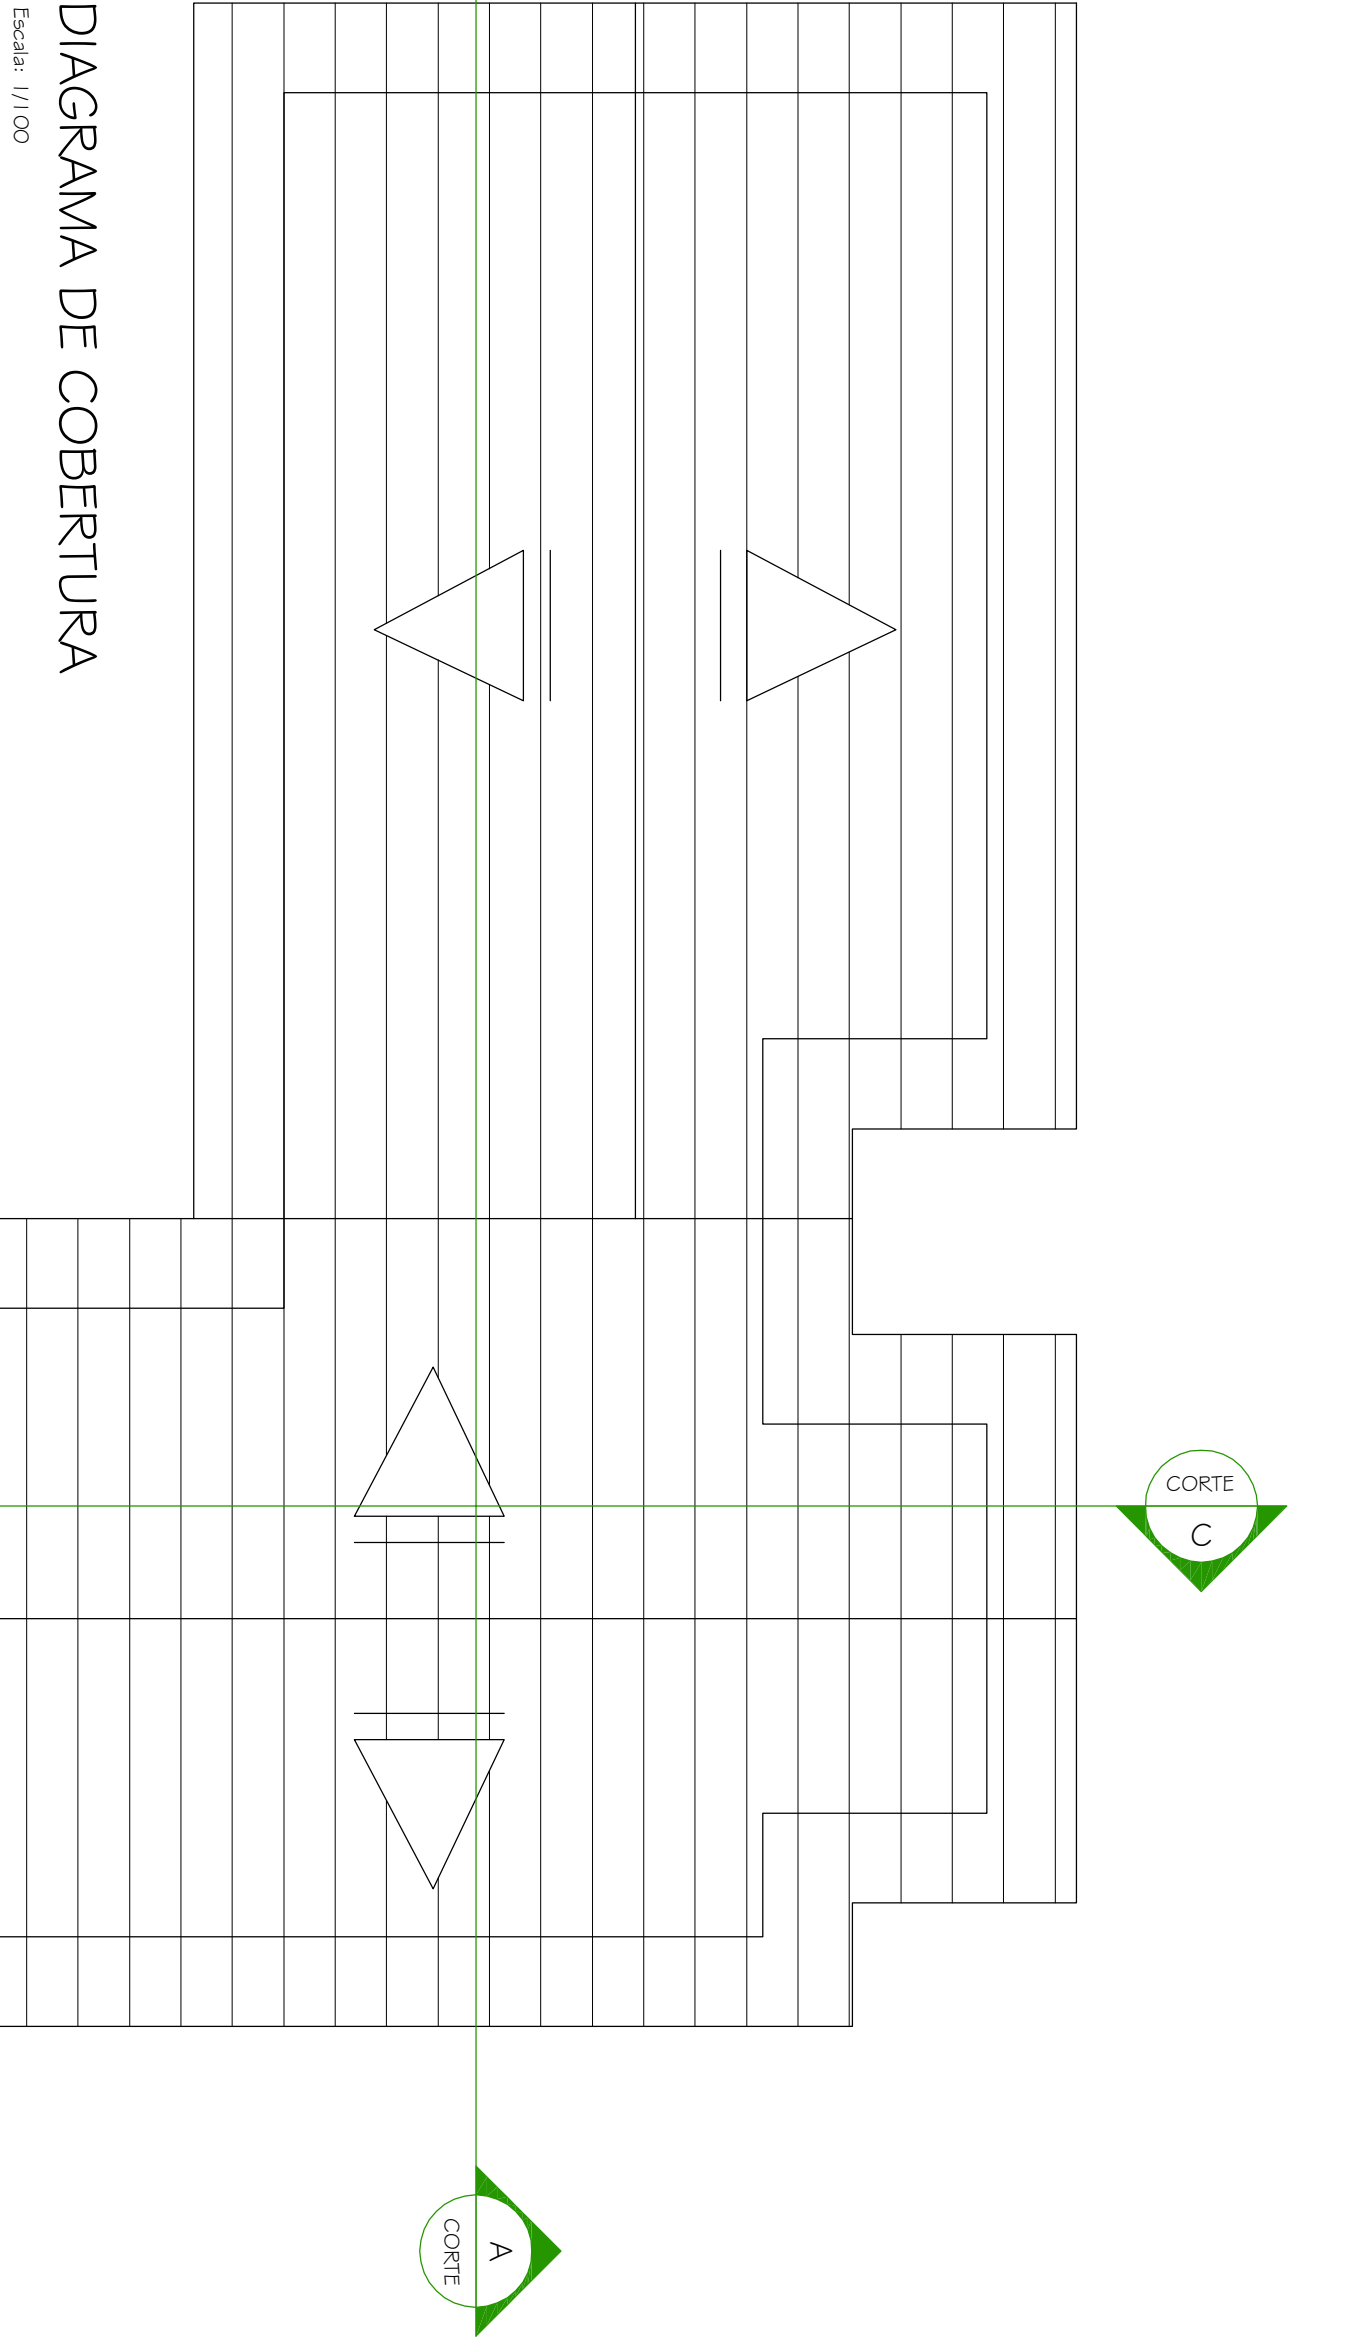


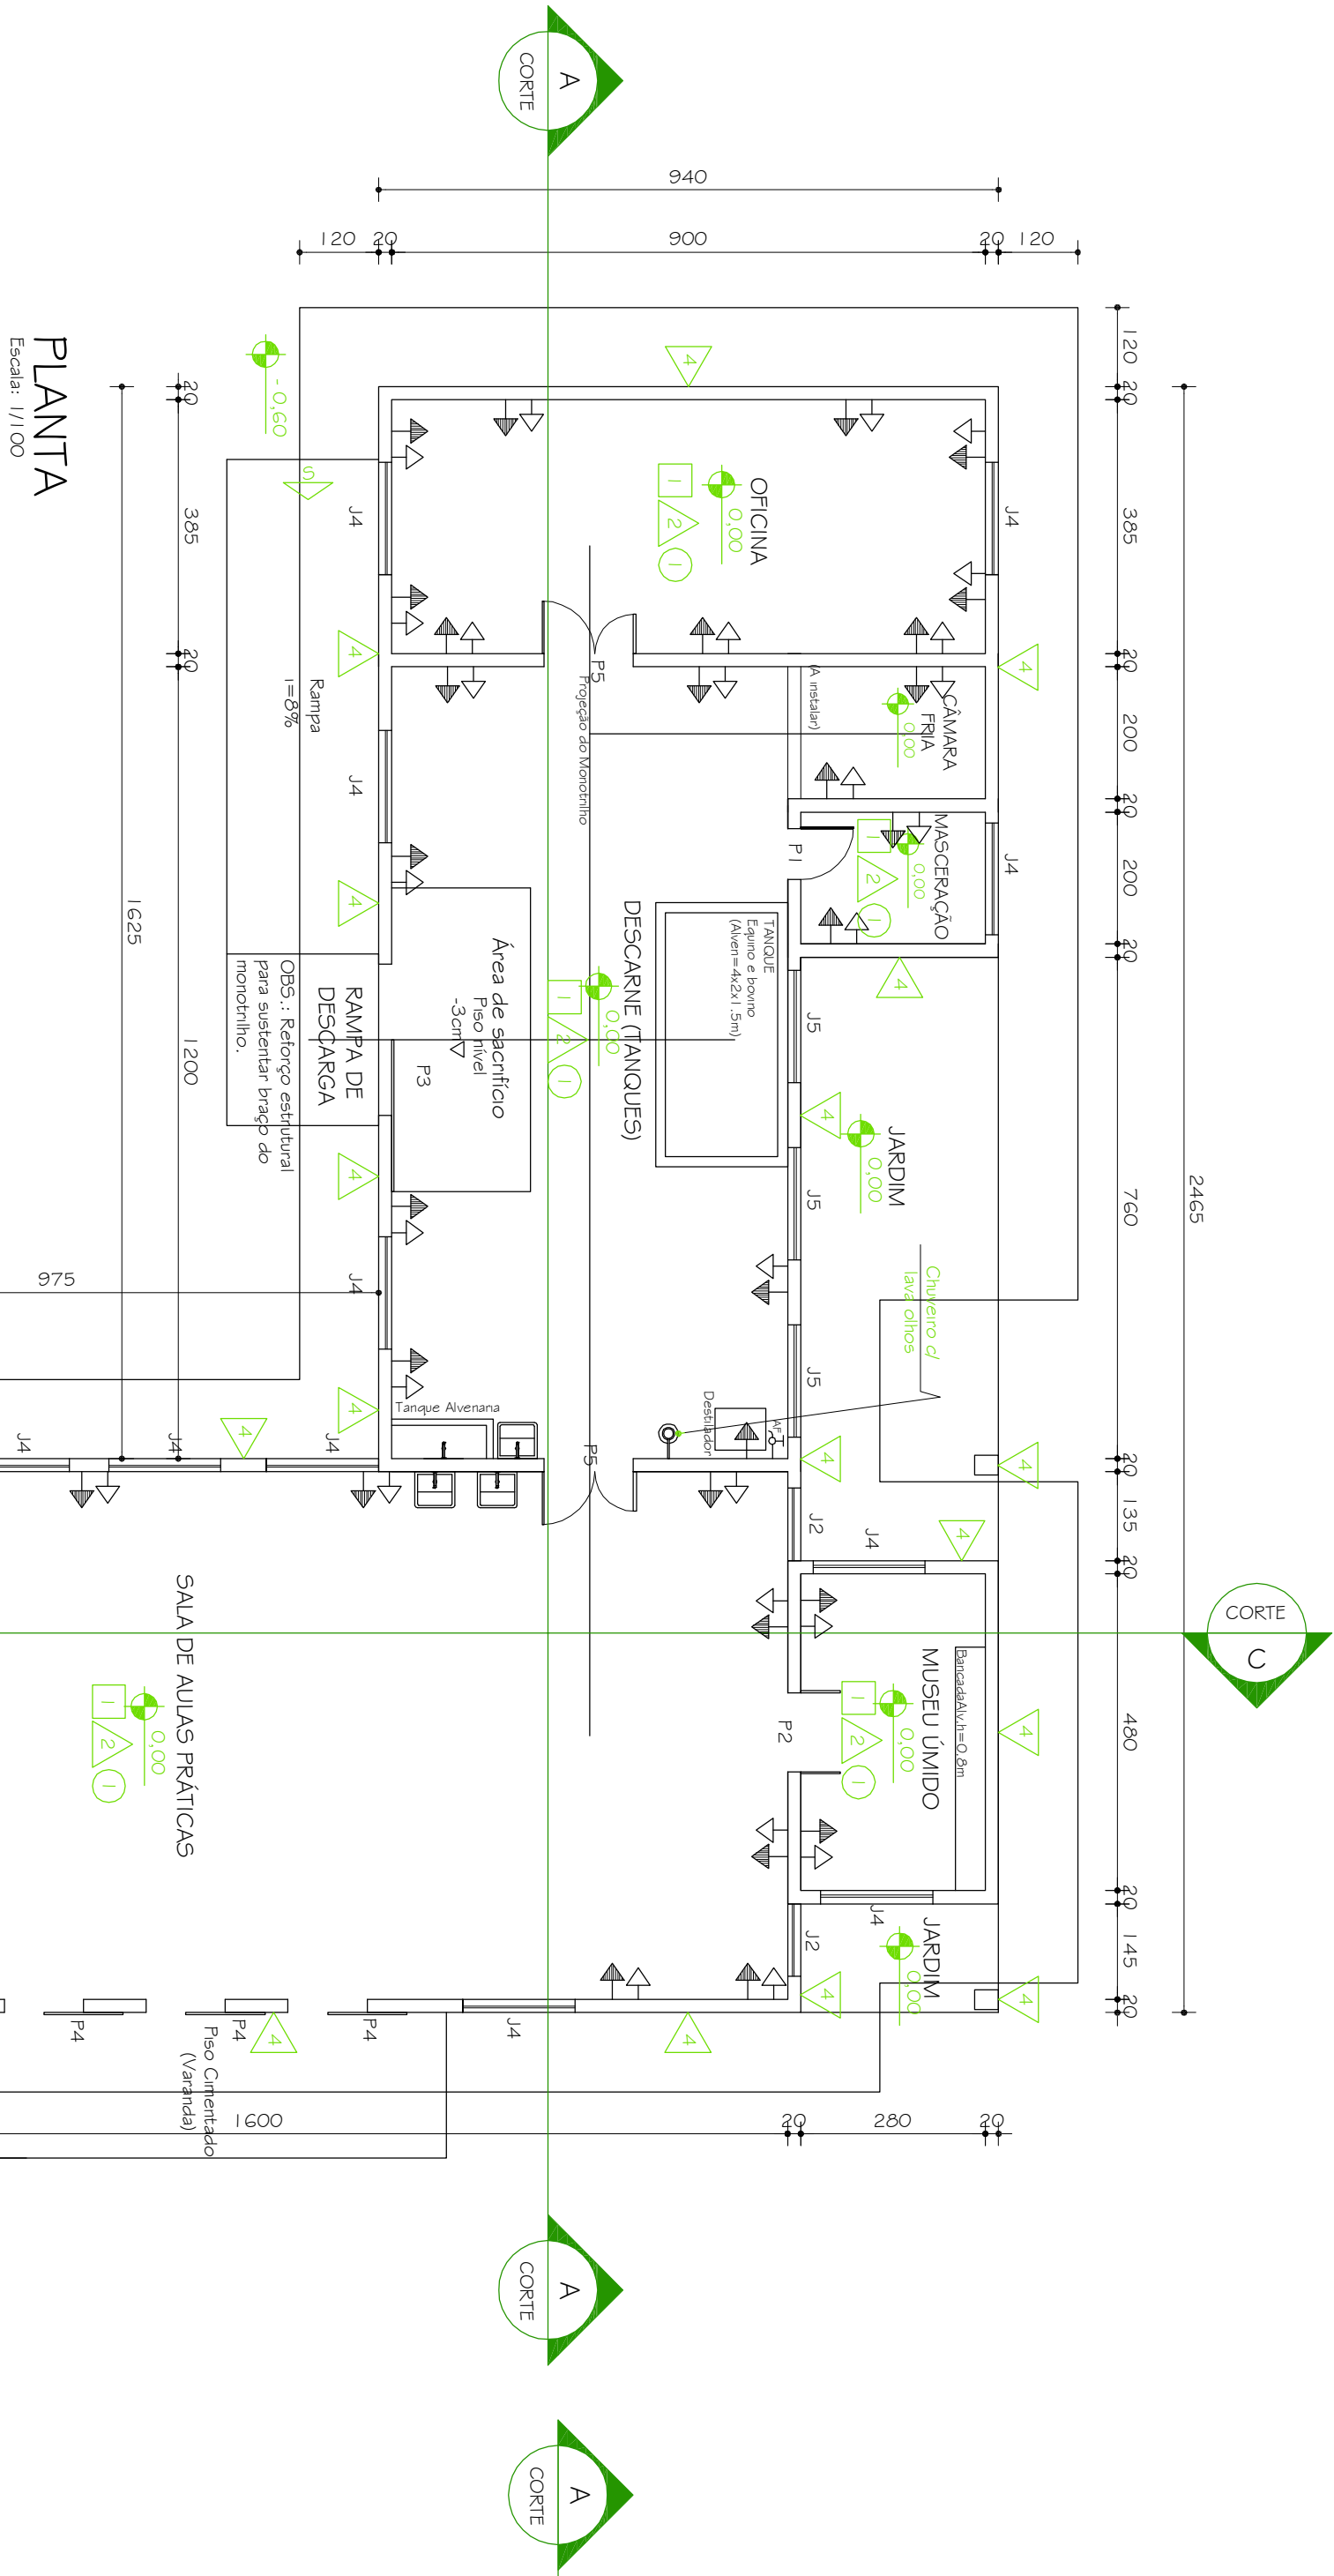

LEGENDA	
→	TOMADA ELÉTRICA 110V / H=1,20m
→	TOMADA ELÉTRICA 220V / H=1,20m
⊙	TOMADA ELÉTRICA 110V / NO PISO
⊙	TOMADA ELÉTRICA 220V / NO PISO
⊙	POINTE DE GÁS GLP
⊙	POINTE DE ÁGUA FRIA / H=1,05m

TABELA DE ESQUADRIAS	
J1	JANELA METÁLICA 80 X 80 / 180
J2	JANELA METÁLICA 110 X 210 / 50
J3	JANELA METÁLICA 110 X 80 / 180
J4	JANELA METÁLICA 170 X 140 / 120
J5	JANELA METÁLICA 170 X 80 / 180
PORTAS	
P1	PORTA METÁLICA DE ABRIRE 80 X 210
P2	PORTA METÁLICA DE ABRIRE 2 X 60 X 210
P3	PORTÃO METÁLICO DE CORRER 230 X 300
P4	PORTA METÁLICA DE CORRER 2 X 60 X 210
P5	PORTA METÁLICA DE ABRIRE 2 X 70 X 300
P6	PORTA METÁLICA DE ABRIRE 100 X 210

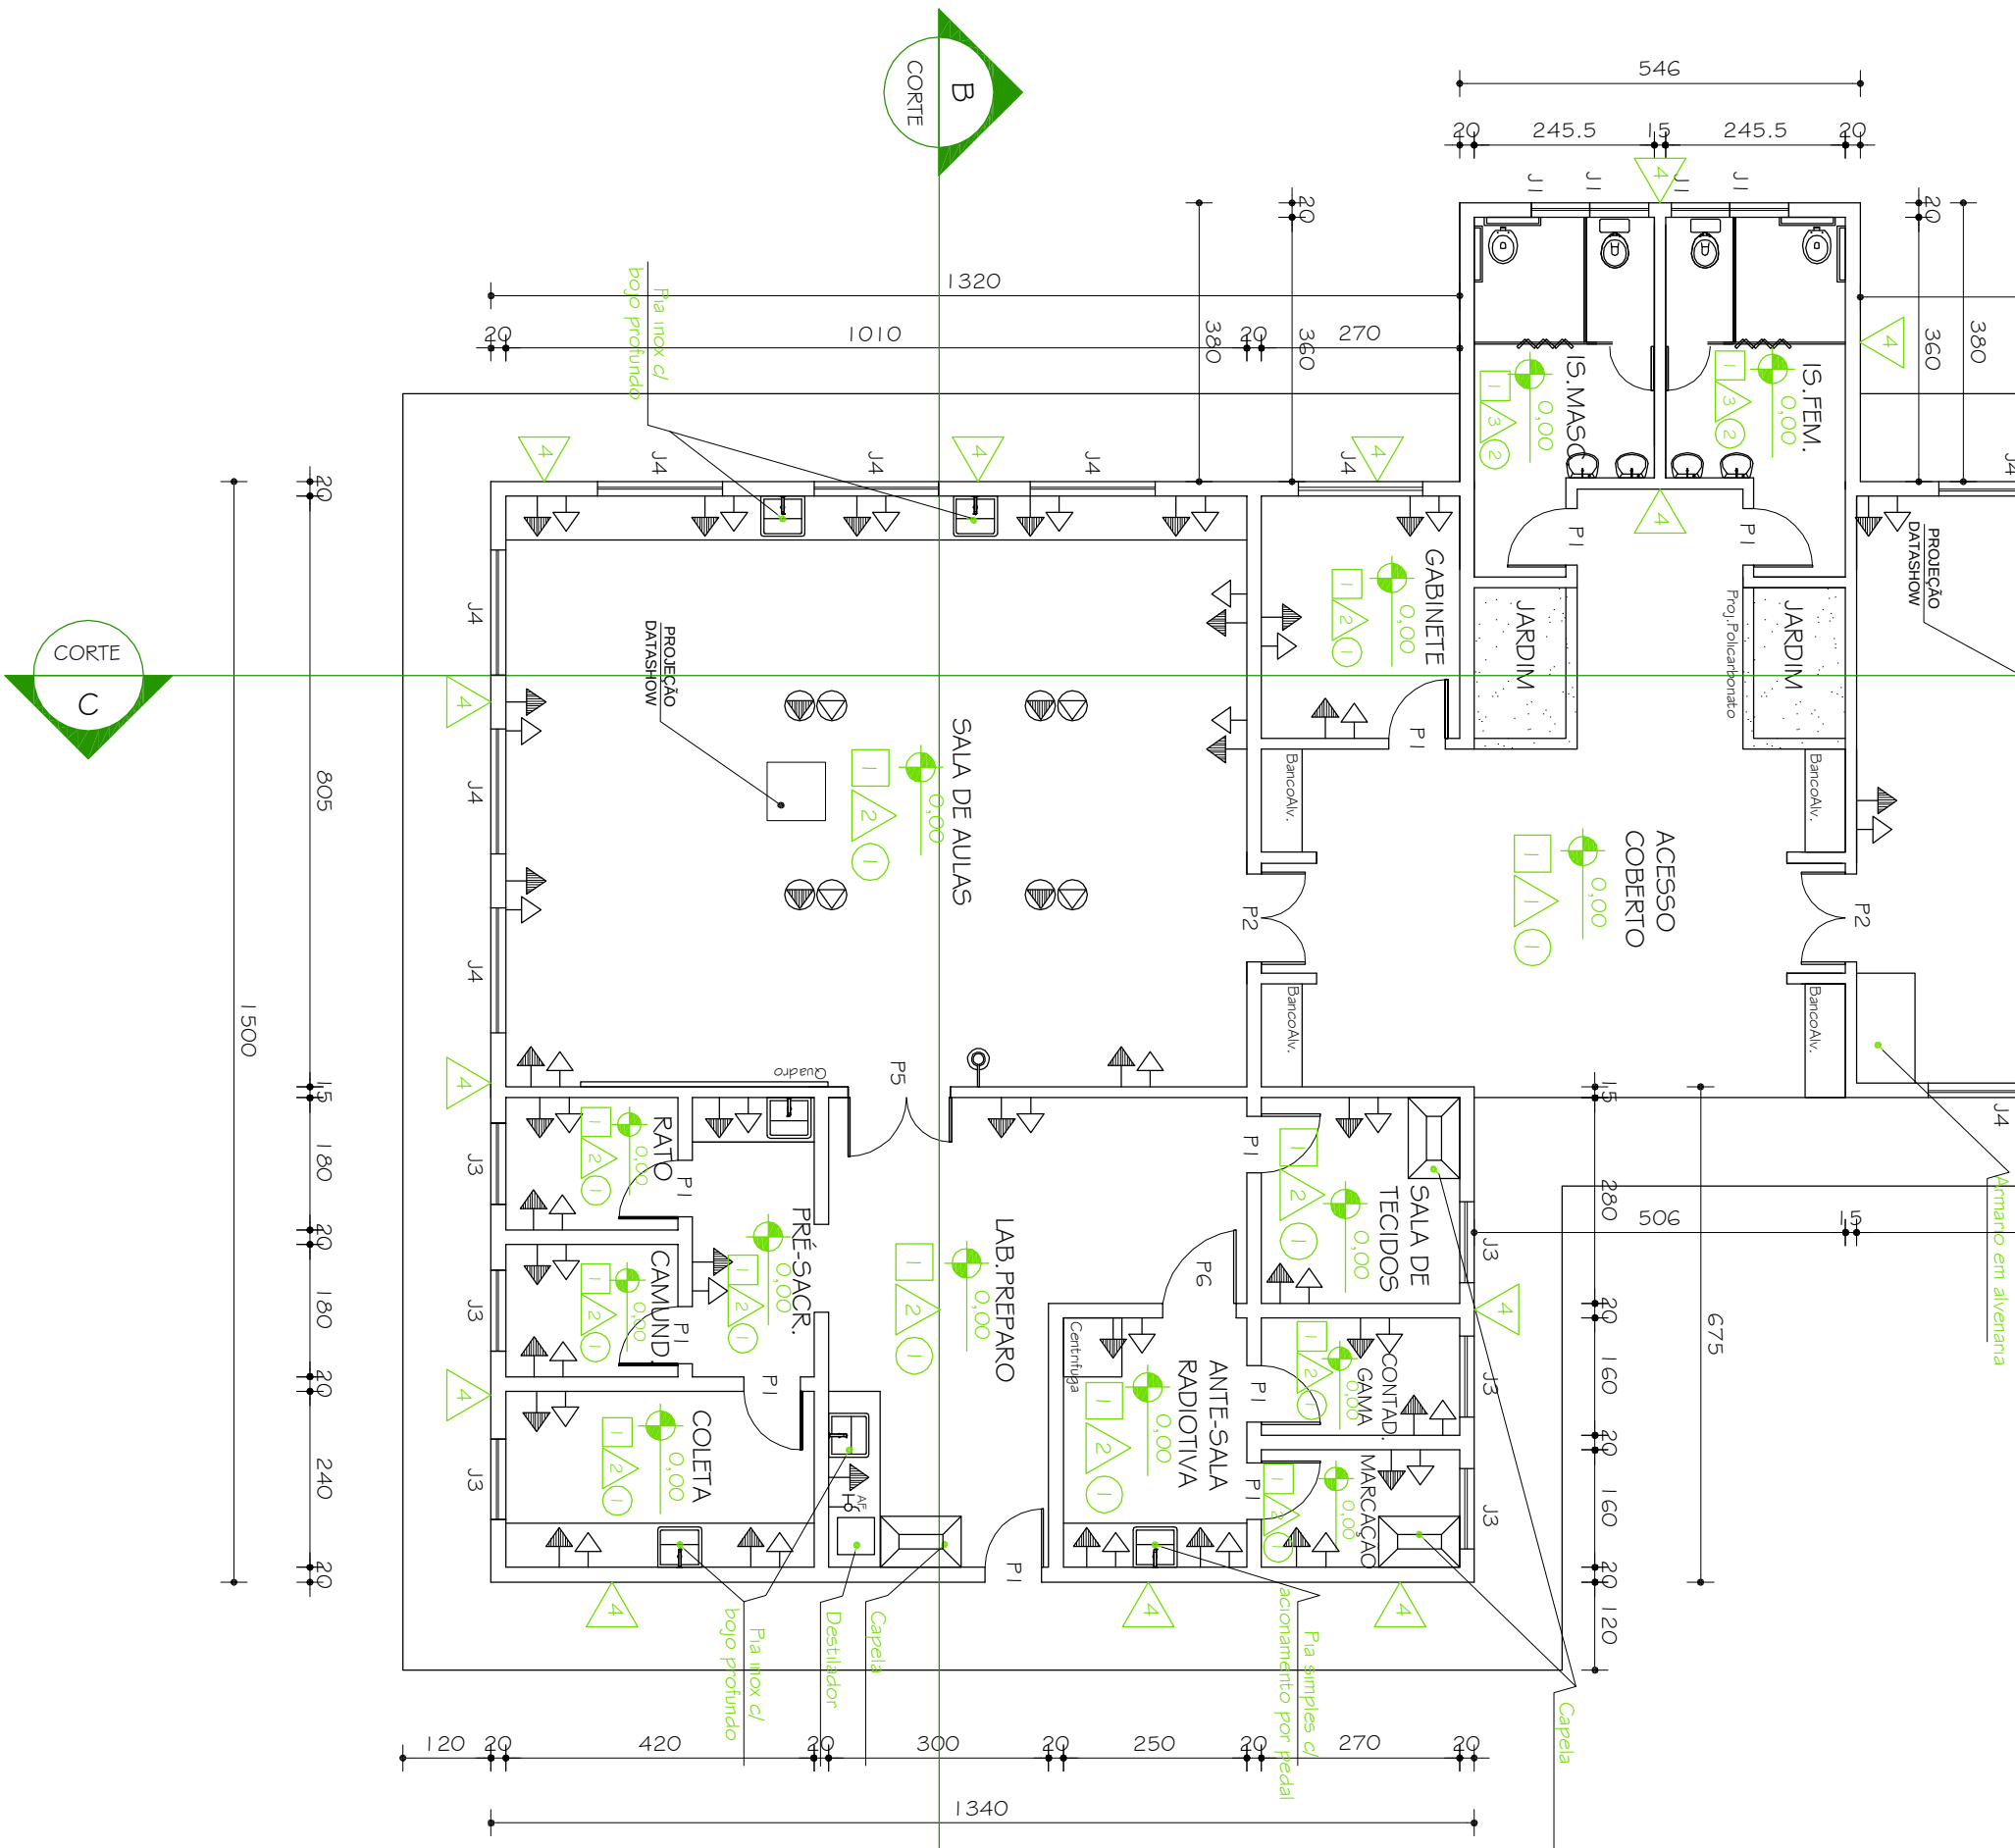


TABELA GERAL REVESTIMENTOS	
1	CERÂMICA FTE 4 / ANTIDERRAPANTE / COR: CINZA MÉDIO
2	CIMENTO LISO
3	PINTURA TINTA ACRILICA ROSCA COR: BRANCO
4	PINTURA TINTA ACRILICA ROSCA COR: BRANCO
5	BARBAÇO CERÂMICO H=180cm CERÂMICA 20x20cm COR: BRANCO
6	BARBAÇO H=5cm ARDOÇA POLIDA ACABAMENTO ABALUADO
7	ACIMA PINTURA TINTA ACRILICA COR: BRANCO
8	BARBAÇO CERÂMICO H=180cm CERÂMICA 20x20cm COR: BRANCO
9	BARBAÇO H=5cm ARDOÇA POLIDA ACABAMENTO ABALUADO
10	ACIMA PINTURA TINTA ACRILICA COR: FUSCO (1/3 FEM)
11	COR: VERDE ANGRA (1/3, MACO)
12	PINTURA TINTA ACRILICA ROSCA COR: AZUL GILISTE
13	PINTURA TINTA ACRILICA COR: BRANCO
14	FORRO PVC BRANCO
15	

