



BANCADA B01/B04 IGUAL A  
 BANCADA B02/B05 INVERTIDA  
 CORTE AA  
 ESC. 1:10


BANCADA B01/B04 IGUAL A  
 BANCADA B02/B05 INVERTIDA  
 VISTA A  
 ESC. 1:25

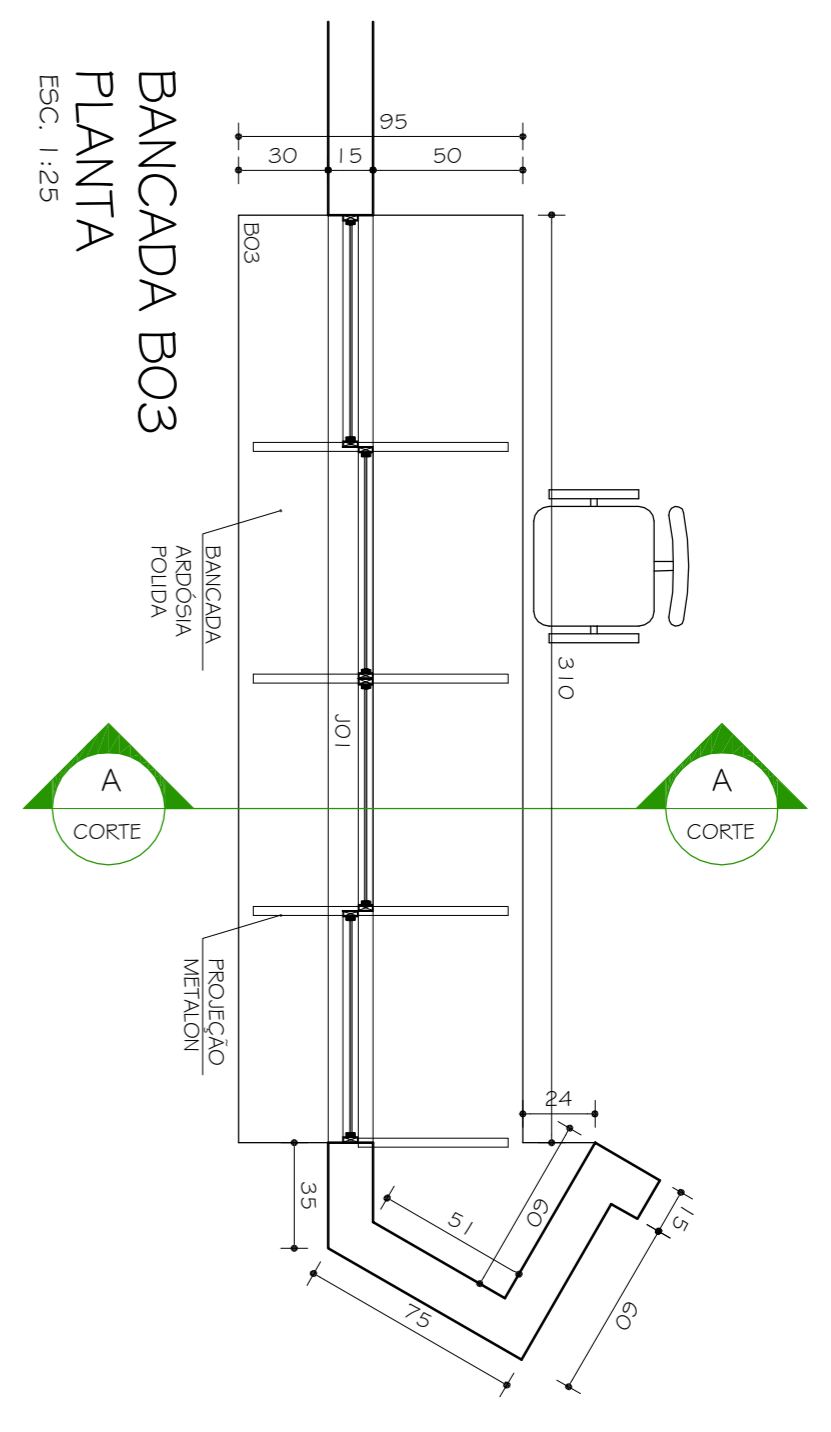


BANCADA B03  
 PLANITA  
 ESC. 1:25

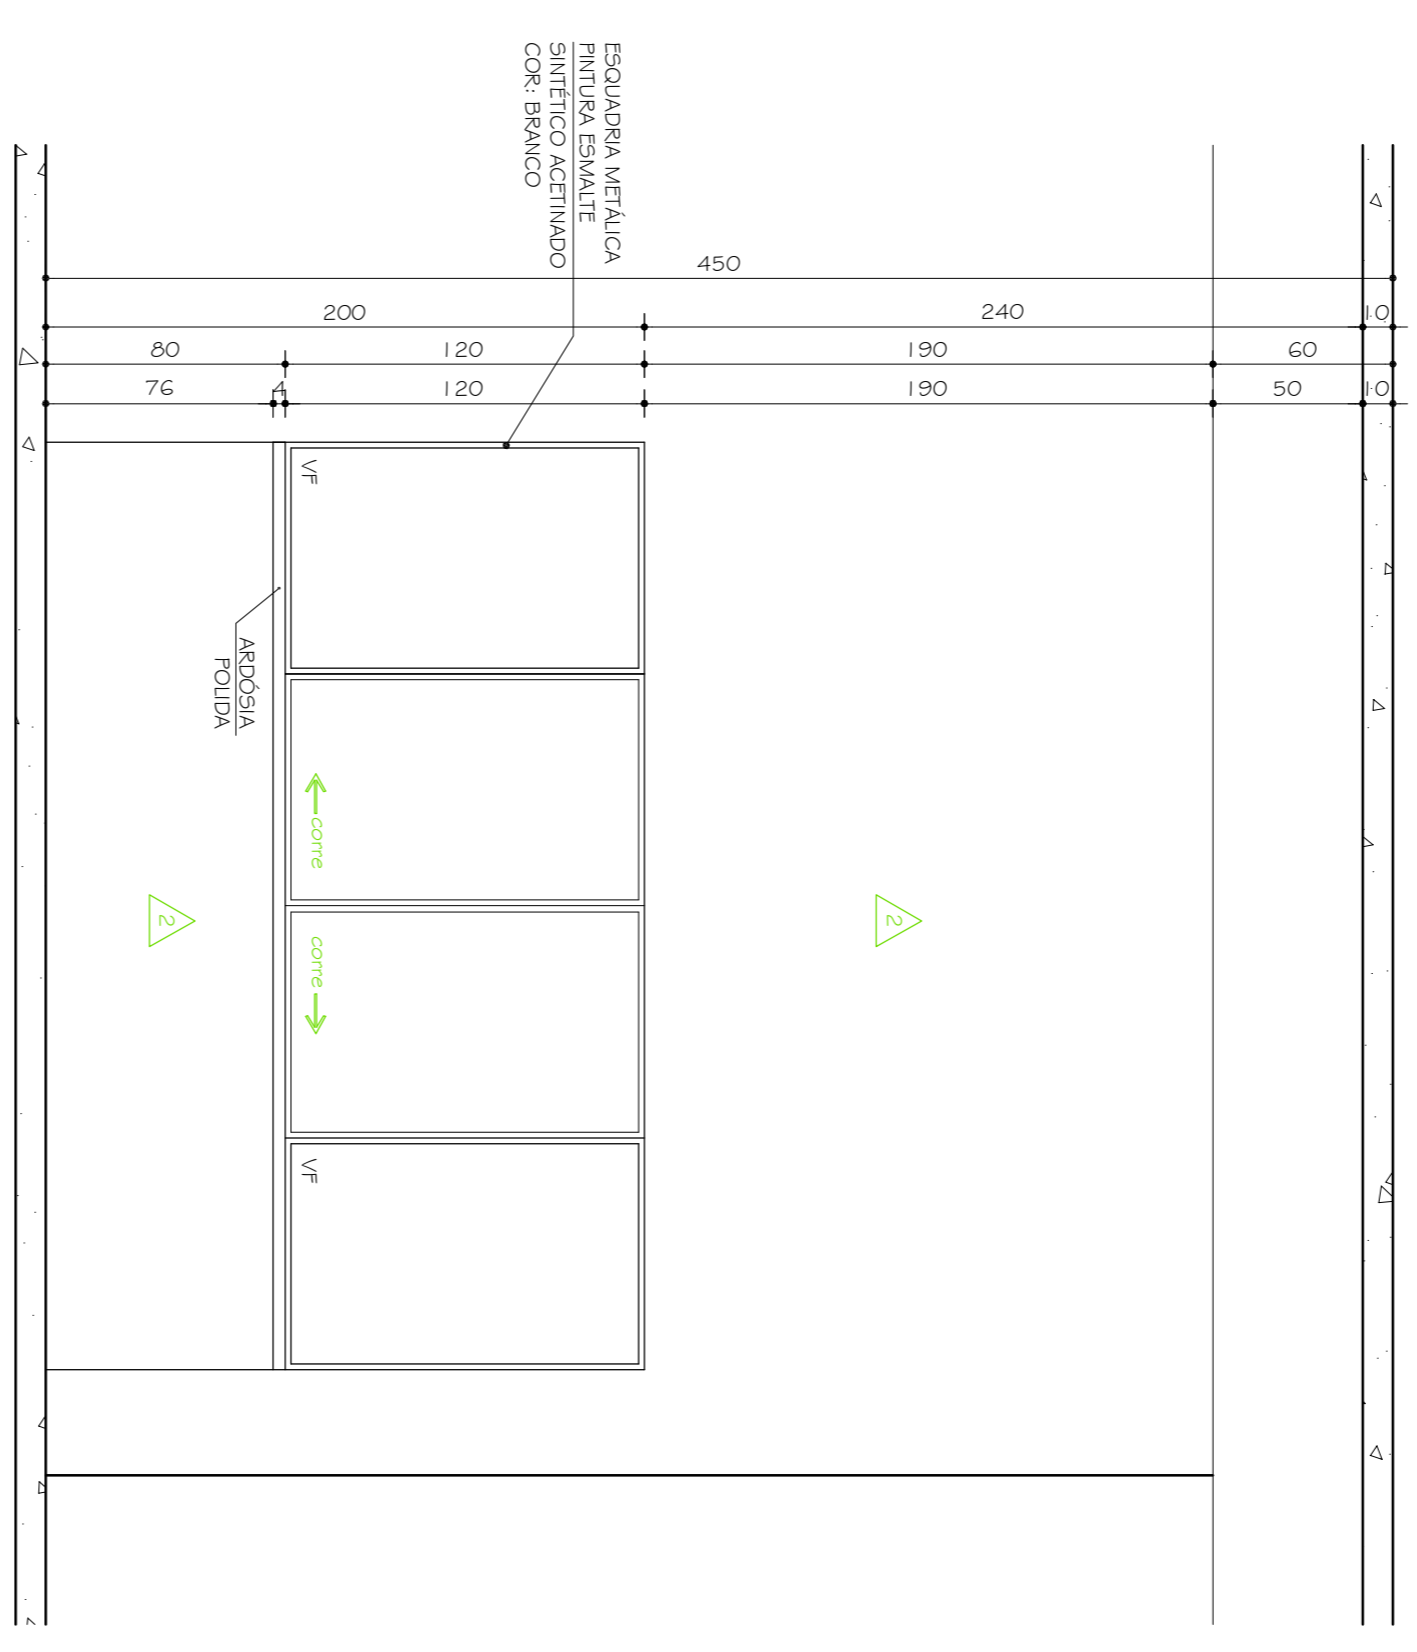


BANCADA B03  
 VISTA A  
 ESC. 1:25

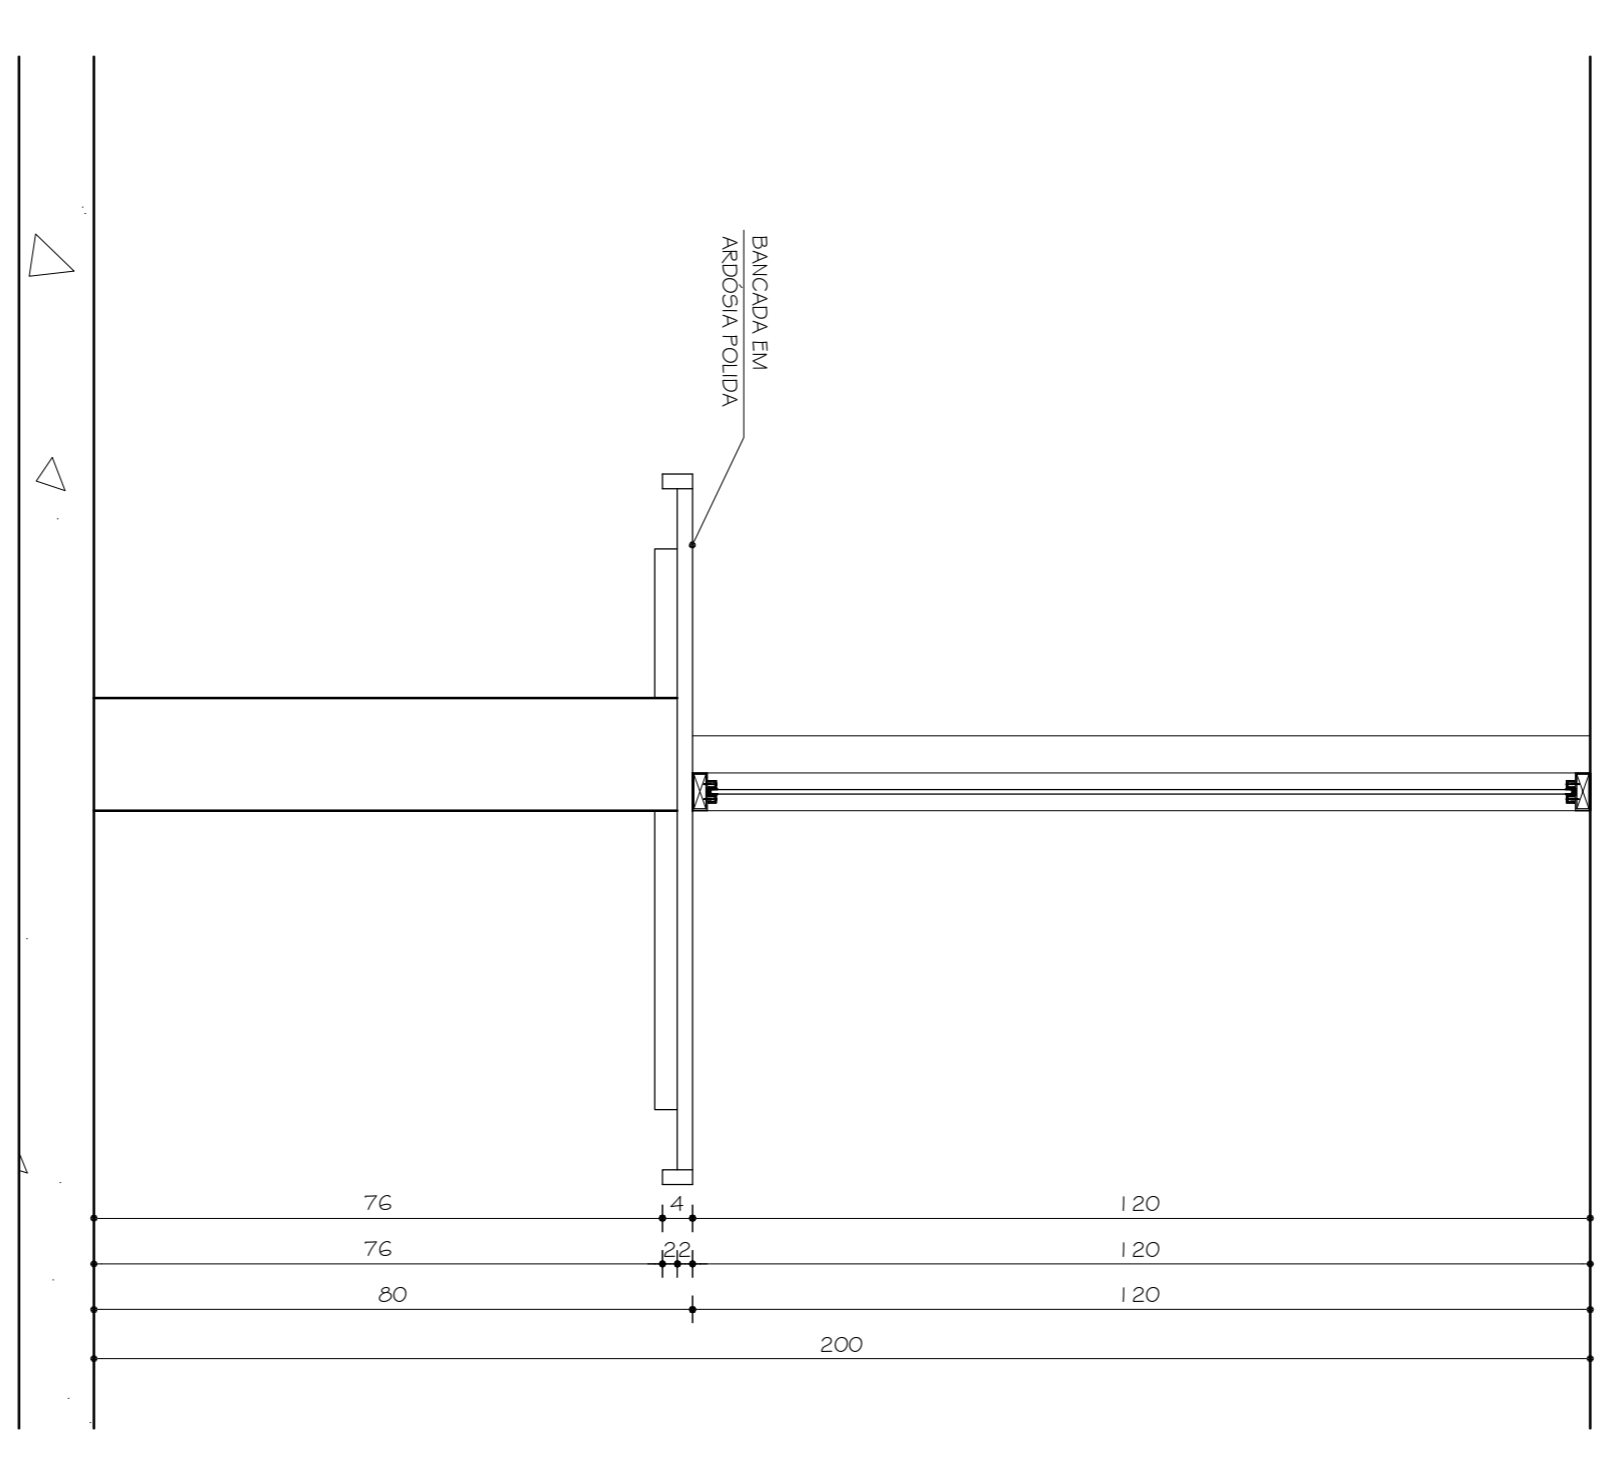


BANCADA B03  
 CORTE AA  
 ESC. 1:10

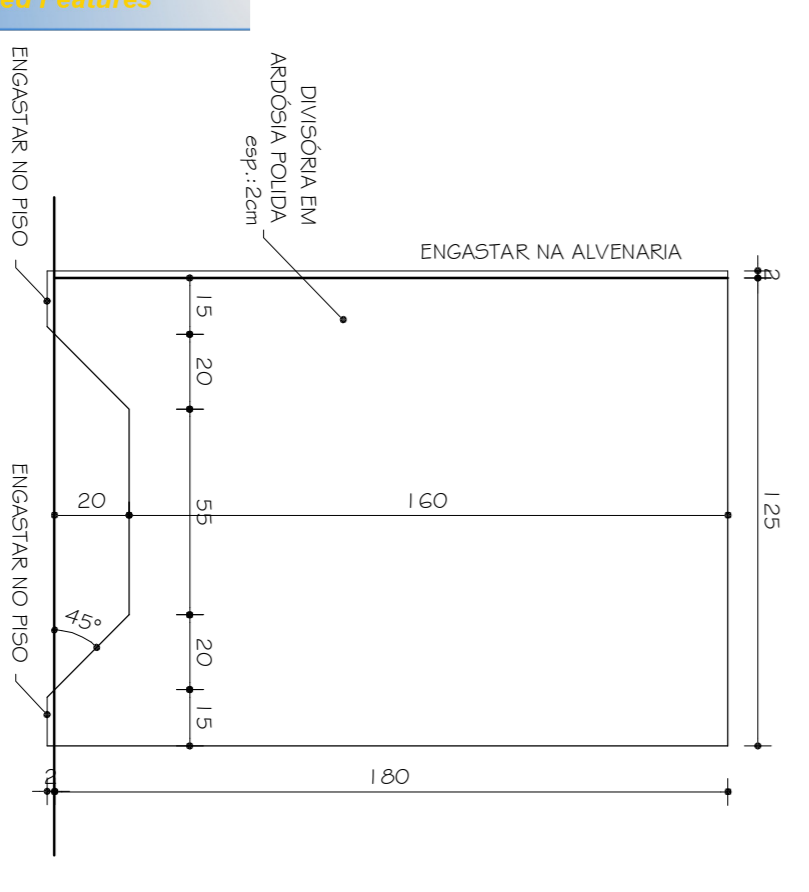


DIVISÓRIA D01  
 VISTA  
 8 UNIDADES  
 ESC. 1:20

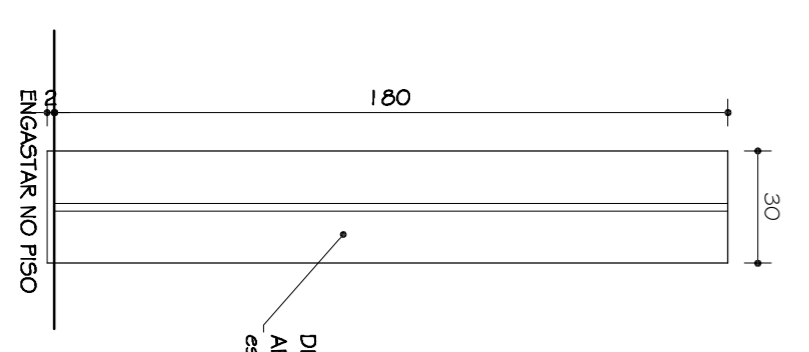


DIVISÓRIA D02  
 VISTA  
 8 UNIDADES  
 ESC. 1:20

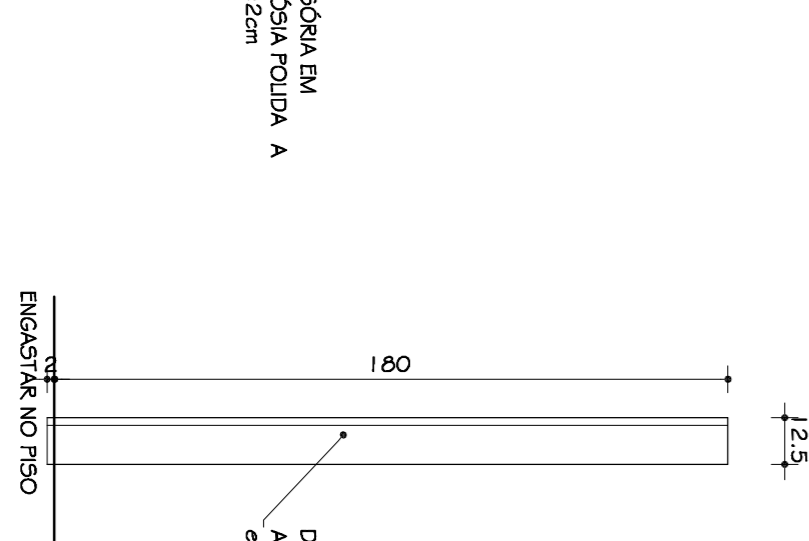


DIVISÓRIA D03  
 VISTA  
 6 UNIDADES  
 ESC. 1:20

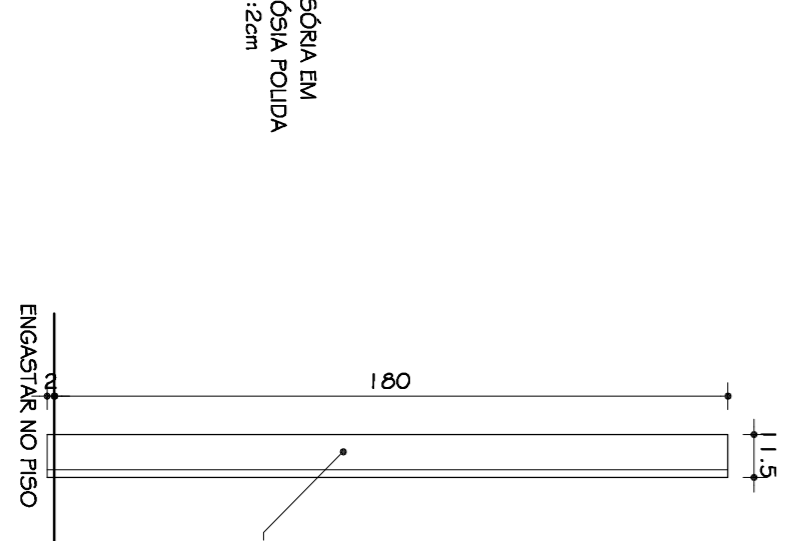

DIVISÓRIA D04  
 VISTA  
 2 UNIDADES  
 ESC. 1:20

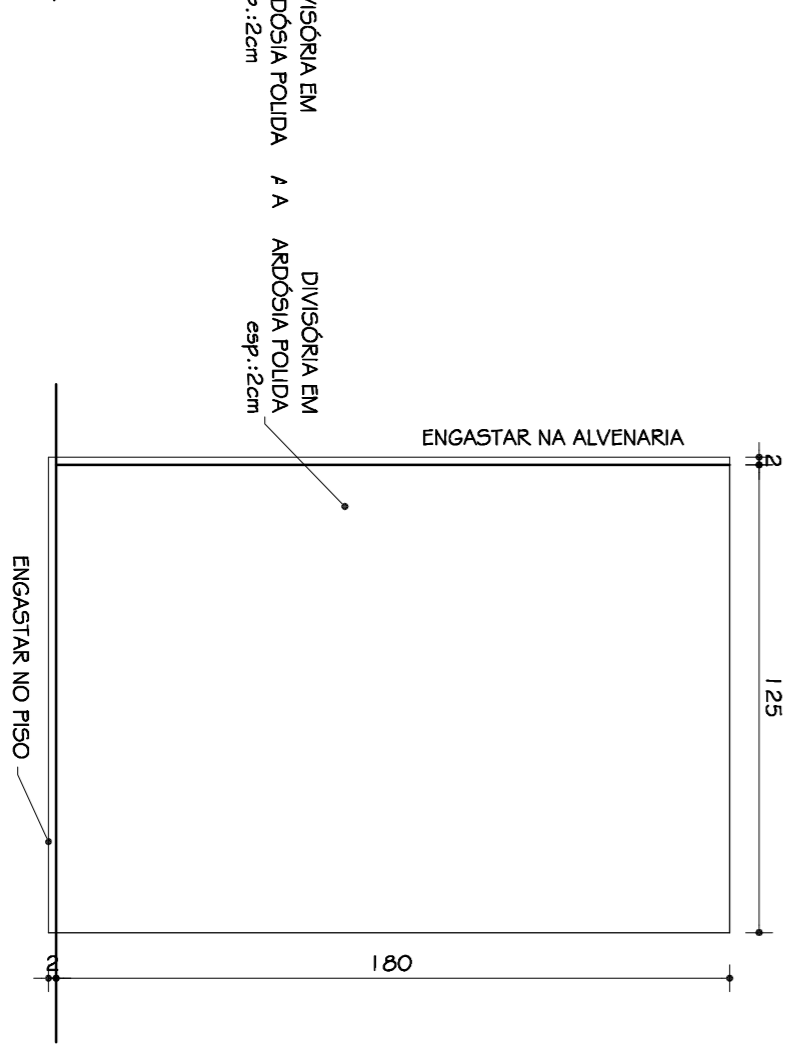

DIVISÓRIA D05  
 VISTA  
 02 UNIDADES  
 ESC. 1:20

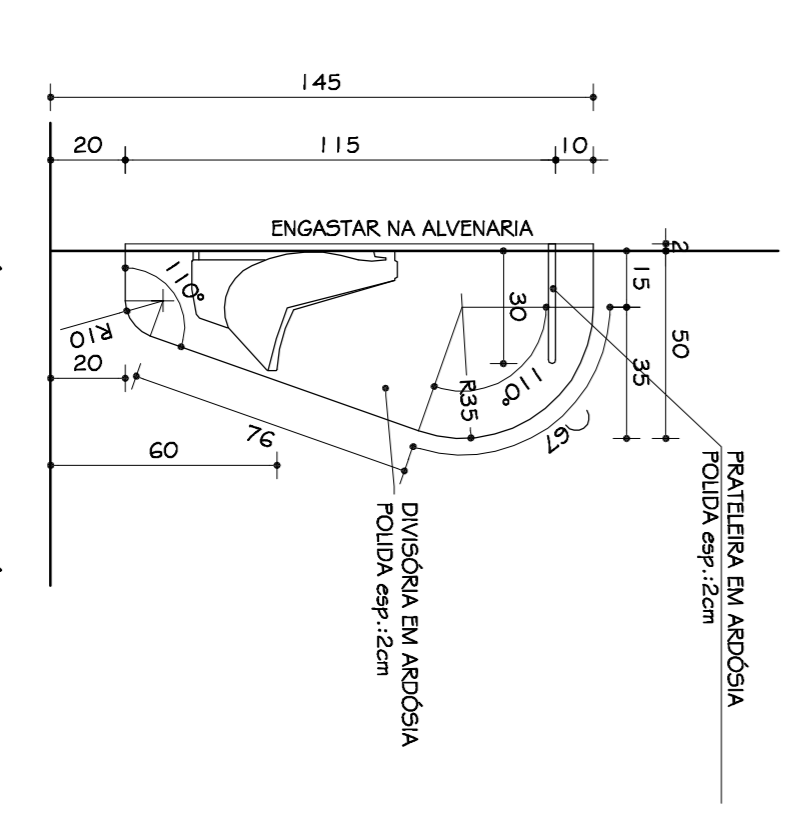

DIVISÓRIA / MICTÓRIO D06  
 VISTA  
 2 UNIDADES  
 ESC. 1:20

CO	12/11/2010	PROJETO EXECUTIVO
Nº	DATA	DESCRIÇÃO DA REVISÃO
FASE: PROJETO ARQUITETÔNICO EXECUTIVO		
OBSERVAÇÕES: CONFERIR MEDIDAS NA OBRA		
COMPLEXO MUSEU E ARQUIVO HISTÓRICO CAMPUS DIAMANTINA RODOVIA MG 367, KM 563, Nº 5000 - ALTO DA JACUBA - DIAMANTINA/MG PROPRIETÁRIO: UNIVERSIDADE FEDERAL DOS VALES DO JUCUITINHONHA E MUCURI Cnpjº 16.086.315/0001-57		
TÍTULO: DETALHAMENTO BANCADAS E DIVISÓRIAS		
AUTOR PROJETO ARQUITETÔNICO/RT: SEBASTIÃO DE OLIVEIRA LOPES GRÁFICA/TAO - MG		
DETALHAMENTO: TRÉC - TOMAZ RIGOTTO ENGENHARIA E CONSTRUÇÕES LTDA CREA: 047.740 - MG		
VERSÃO:	VERSÃO 1	FOLHA:
ARQUIVO:	UFVJM_MUSEUARCHIST_ARQEX_V01 F18-22_R00	22/29