



LEGENDA:

- - - - - CERCA DE MOURÕES DE CONCRETO  
PERIMETRO: 2.134,66 M
- CERCA DE MOURÕES DE EUCALIPTO  
COM SEIS FIOS DE ARAME FARPADO  
PERIMETRO: 5.450,80 M

PLANTA SITUAÇÃO CAMPUS  
ESC. 1:5.000

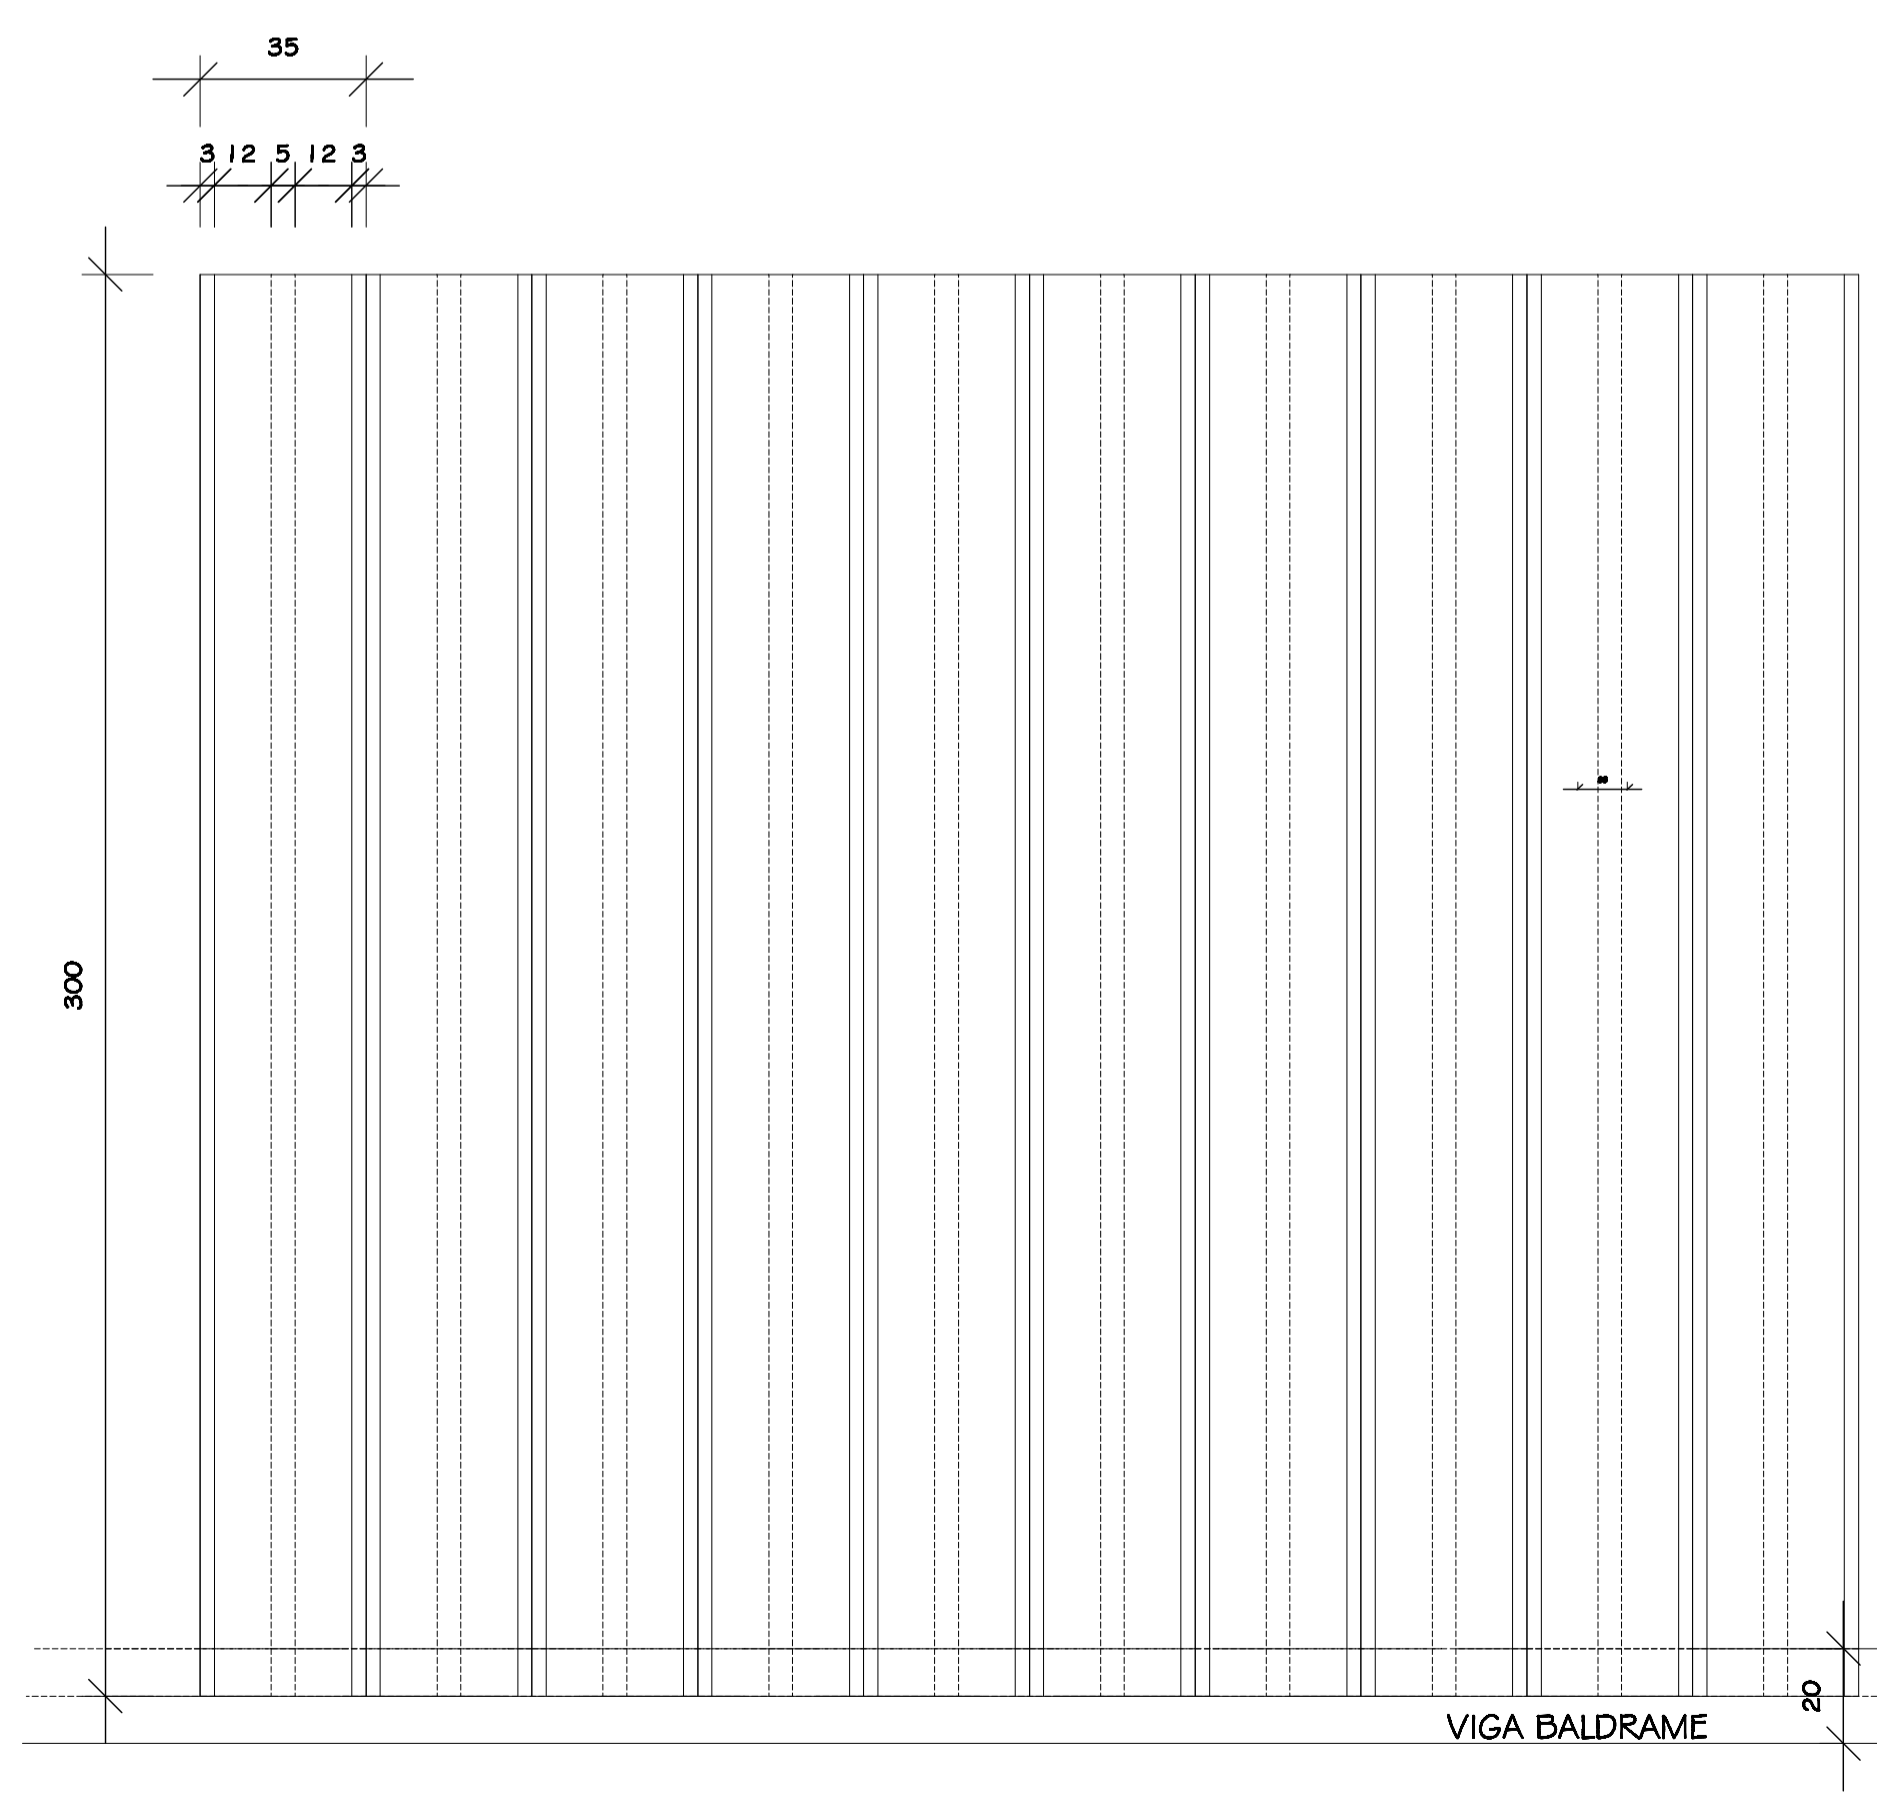

VISTA FRONTAL DA CERCA  
ESC. 1:15

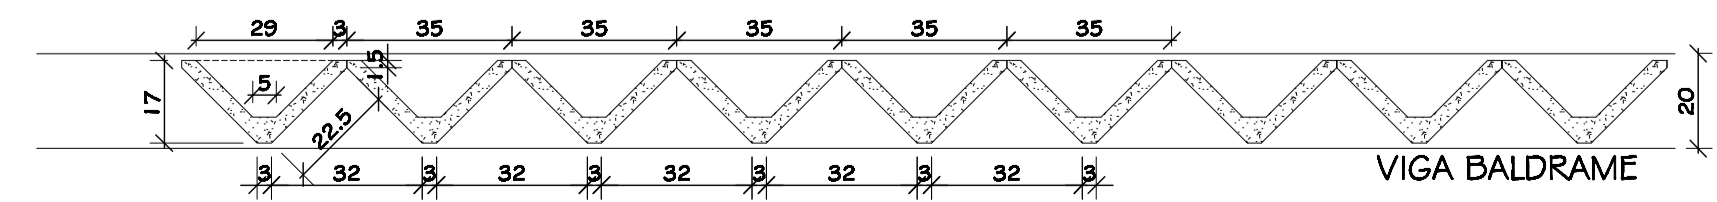

PLANTA BAIXA DA CERCA  
ESC. 1:15

Nº:	DATA:	RESPONSÁVEL:	DESCRIÇÃO DA REVISÃO:
FASE: PROJETO ARQUITETÔNICO			
OBSERVAÇÕES: CONFERIR MEDIDAS NA OBRA			
<b>CERCAMENTO</b>			
<b>CAMPUS UNAI</b>			
RODOVIA BR 251, km 12 (sentido Unai - Paracatu) Zona Rural. CEP: 36.610-000			
PROPRIETÁRIO:	UNIVERSIDADE FEDERAL DOS VALES DO JEQUITINHONHA E MUCURI	CNPJ:	16.888.315/0001-57
TÍTULO: PLANTA DE SITUAÇÃO / VISTA E PLANTA BAIXA			
AUTOR PROJETO ARQUITETÔNICO / RT: KARENINA MARTINS VALADARES CAU: 96.503-1			
VERSÃO:	DATA:	AUTOR:	FOLHA:
VERSAO 1	26.05.2013	ARG. KARENINA	01/01
ARQUIVO: CERCAMENTO DO CAMPUS UNAI			