


PLANTA DE COBERTURA
PRÉDIO LCE
EST. EDIÇÃO / ESTUDIO / LCE

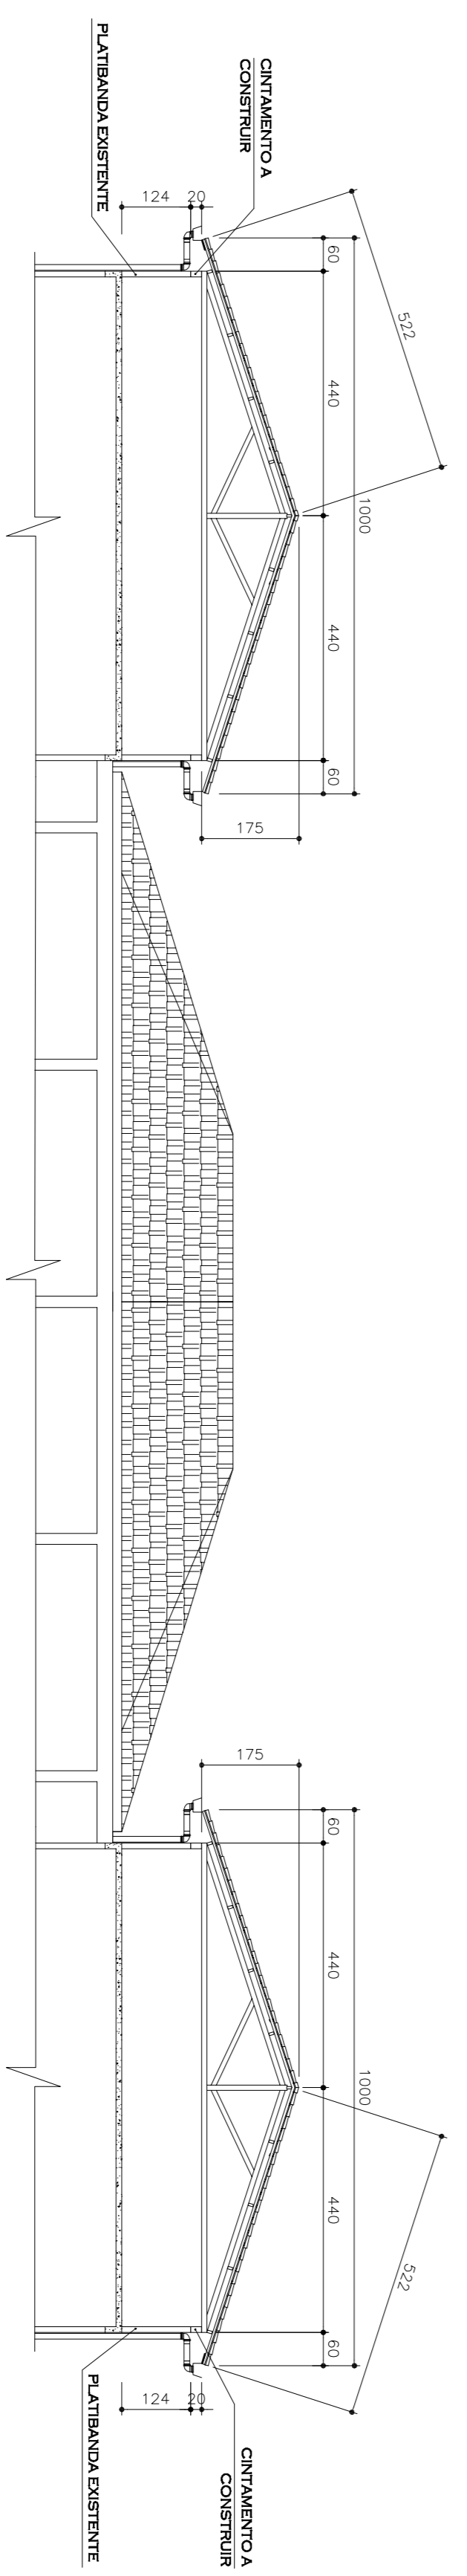

CORTES ESQUEMATICO A/A
ESCALA 1:100

LEGENDA:

 COBERTURA A SER CONSERVADA

Nº	DATA	DESCRIÇÃO DA REVISÃO

FASE: **PROJETO COBERTURA**
 OBSERVAÇÕES:

PRÉDIO LCE / EDITORA / ESTUDIO
CAMPUS DIAMANTINA
 RODOVIA MG 367, KM 585, Nº 5000 - ALTO DA JACUBA - DIAMANTINAMG
 PROPRIETÁRIO: UNIVERSIDADE FEDERAL DOS VALES DO JUCUITINHONHA E MUCURI CPF: 16.888.315/0001-57

TÍTULO: **PROJETO COBERTURA**
 RT: **KARENINA MARTINS VALADARES**
 CAD: 98.503.1

DETALHAMENTO:
 VISÃO: **DATA: MARÇO 2014**
 ARQUIVO: **FOLHA: 01/01**