SETOR DE CRIAÇÃO DE AVES CAIPIRAS

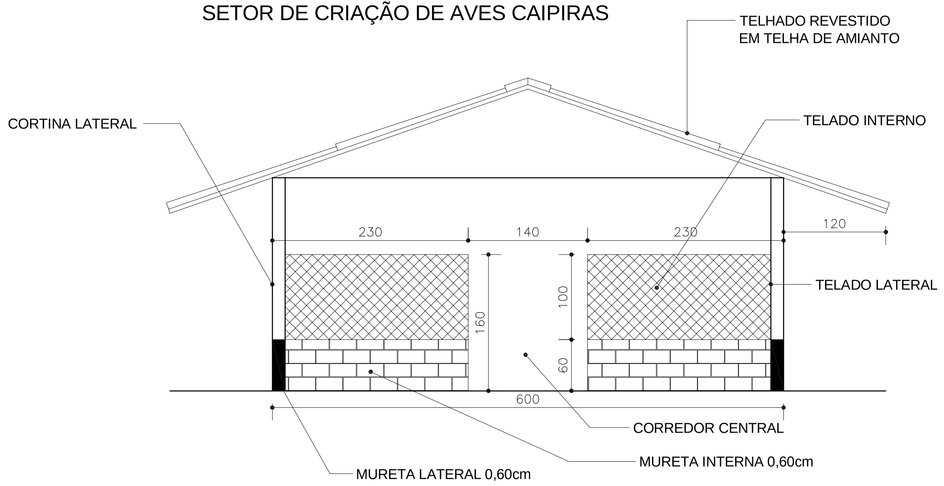

FACHADA FRONTAL
ESCALA 1/50

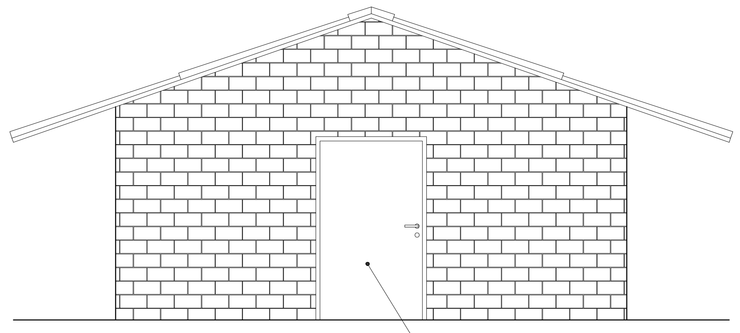

FACHADA FRONTAL
ESCALA 1/50

SETOR DE CRIAÇÃO DE AVES CAIPIRAS

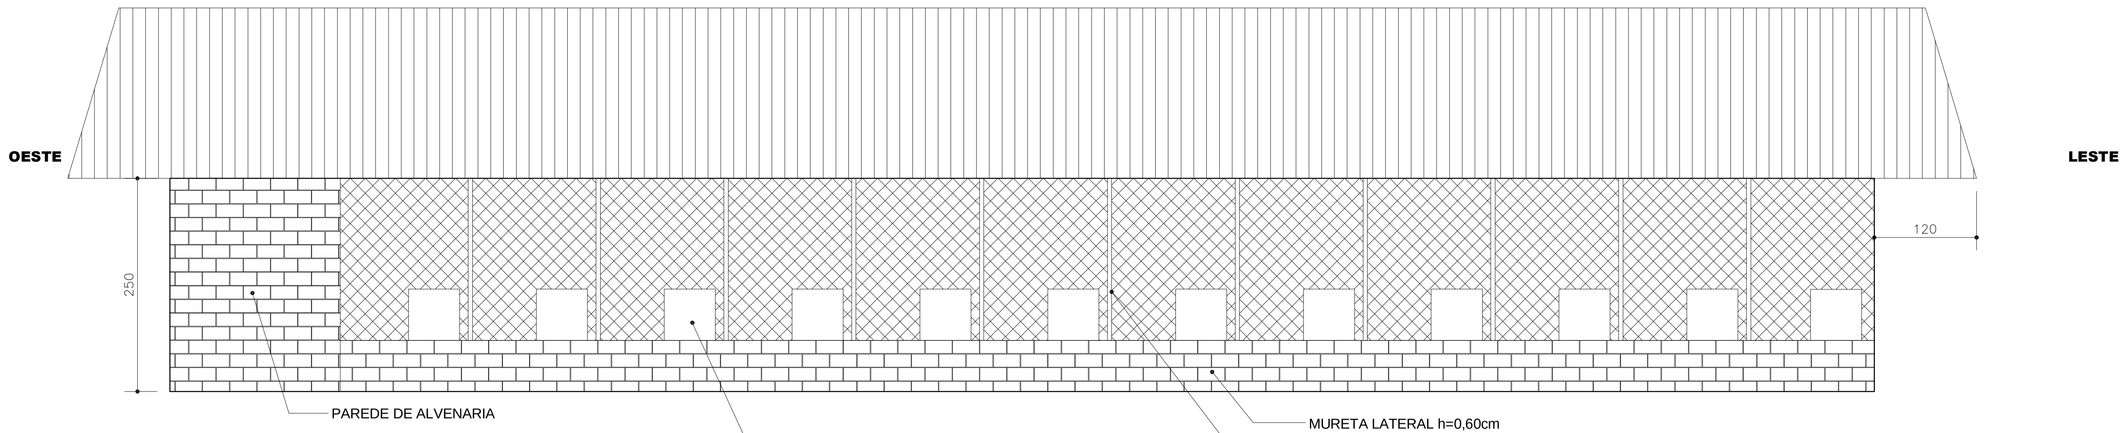

FACHADA LATERAL
ESCALA 1/50

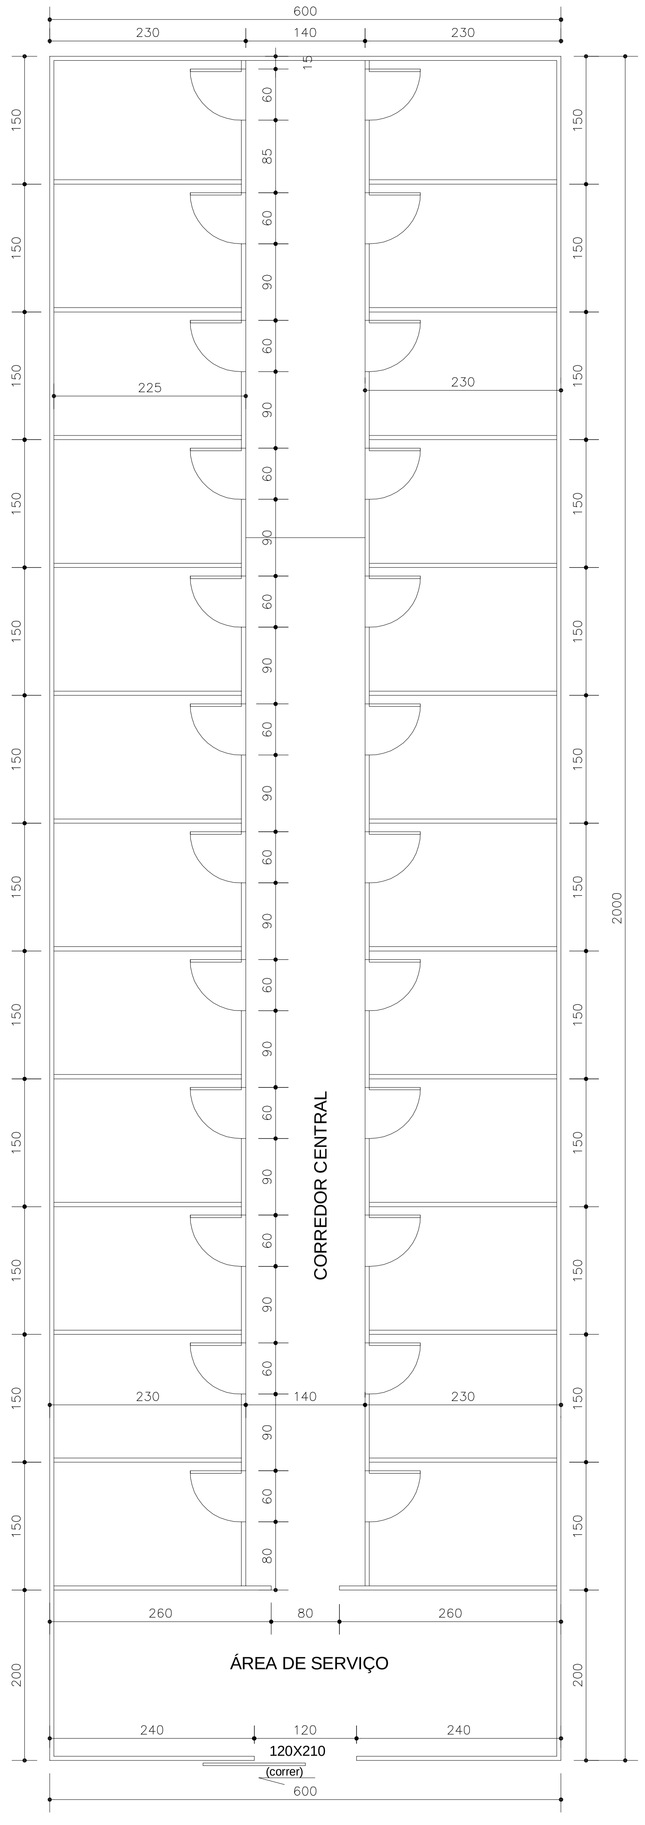

PLANTA BAIXA GALPÃO DE AVES CAIPIRAS
AREA 120,00m²
ESCALA 1/50

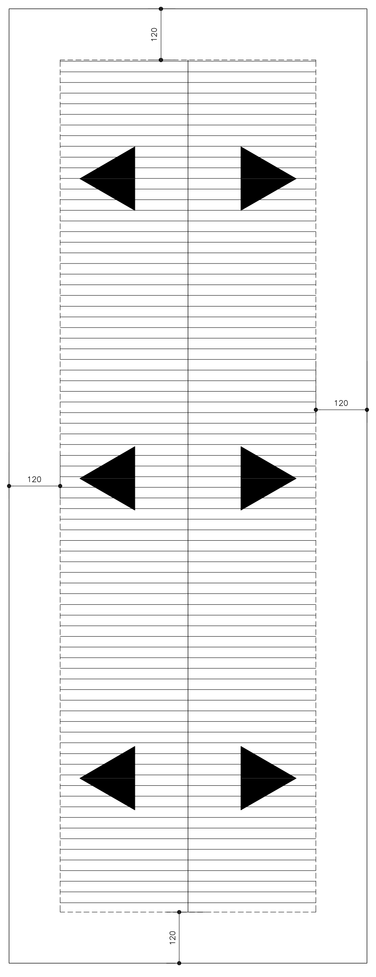

PLANTA DA COBERTURA
ESCALA 1/100

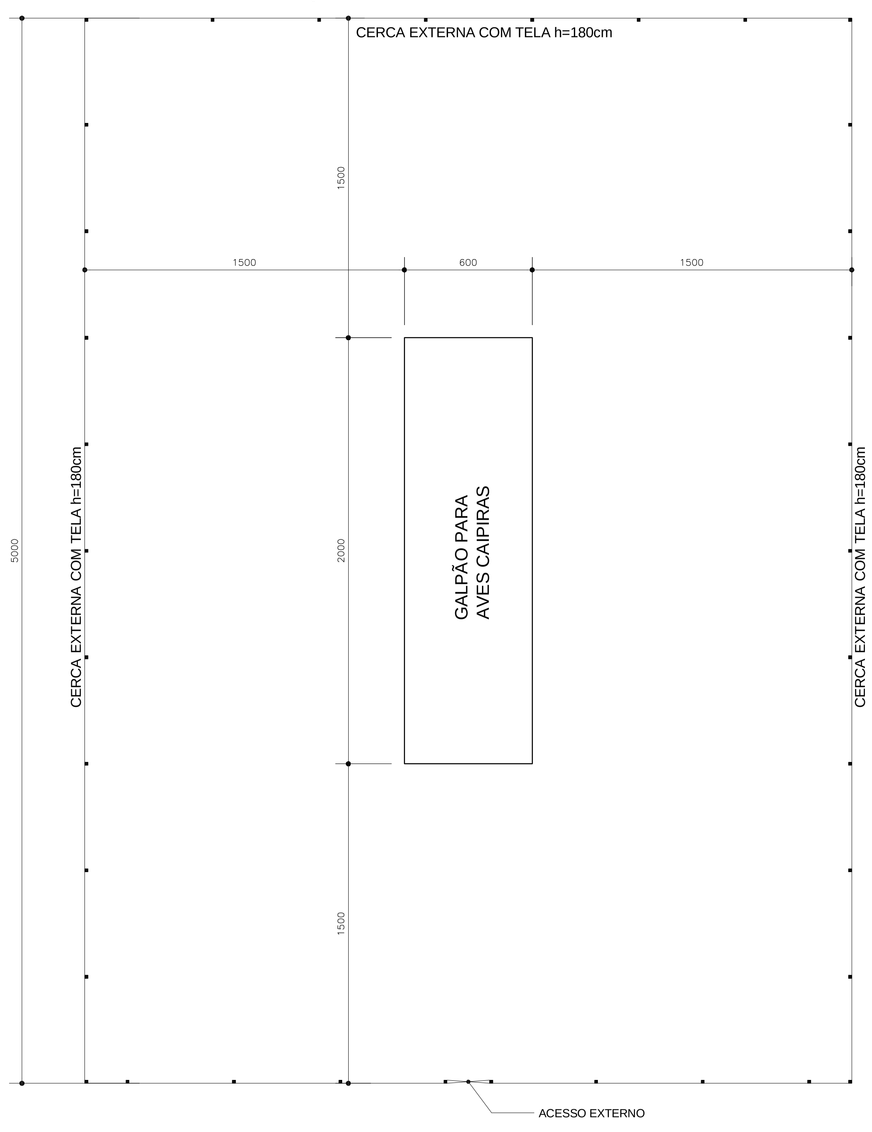

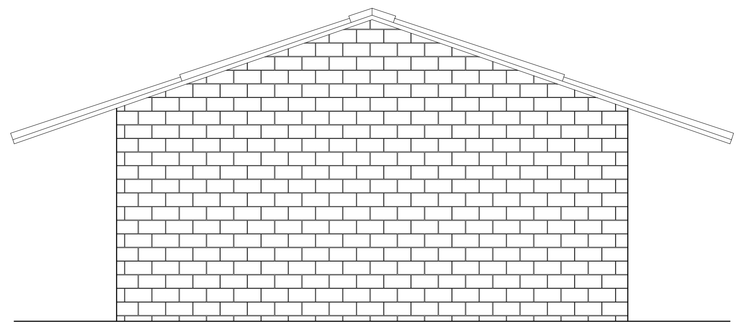

FACHADA DOS FUNDOS
ESCALA 1/50

CREA:

USO DA PREFEITURA:

PROJETO ARQUITETÔNICO
INSTITUCIONAL

USO:

PROPRIETÁRIO:
UNIVERSIDADE DOS VALES DO JEQUITINHONHA E MUCURI

CNPJ: 16.888.315/0001-57

ENDEREÇO:

RT.:
CLÁUDIO DE MELO ROCHA
ARQUITETO E URBANISTA
CREA MG 66.437/D

UFVJM
Universidade Federal dos Vales do Jequitinhonha e Mucuri

END. OBRA: CAMPUS II DIAMANTINA/MG

CONTEÚDO: CONSTRUÇÃO DO GALPÃO DE AVES CAIPIRAS

AREA TERRENO:	ESCALA:	ZONA:	QUADRA:	LOTE:	PRANCHA:
INDICADA	INDICADA				01
AREA CONST.:	DATA:	DES/COMP.GRÁFICA:			01
INDICADA	10/ 2009				

Your complimentary use period has ended. Thank you for using PDF Complete.
PDF Complete
Click Here to upgrade to Unlimited Pages and Expanded Features