



FACHADA POSTERIOR  
ESC. 1:100

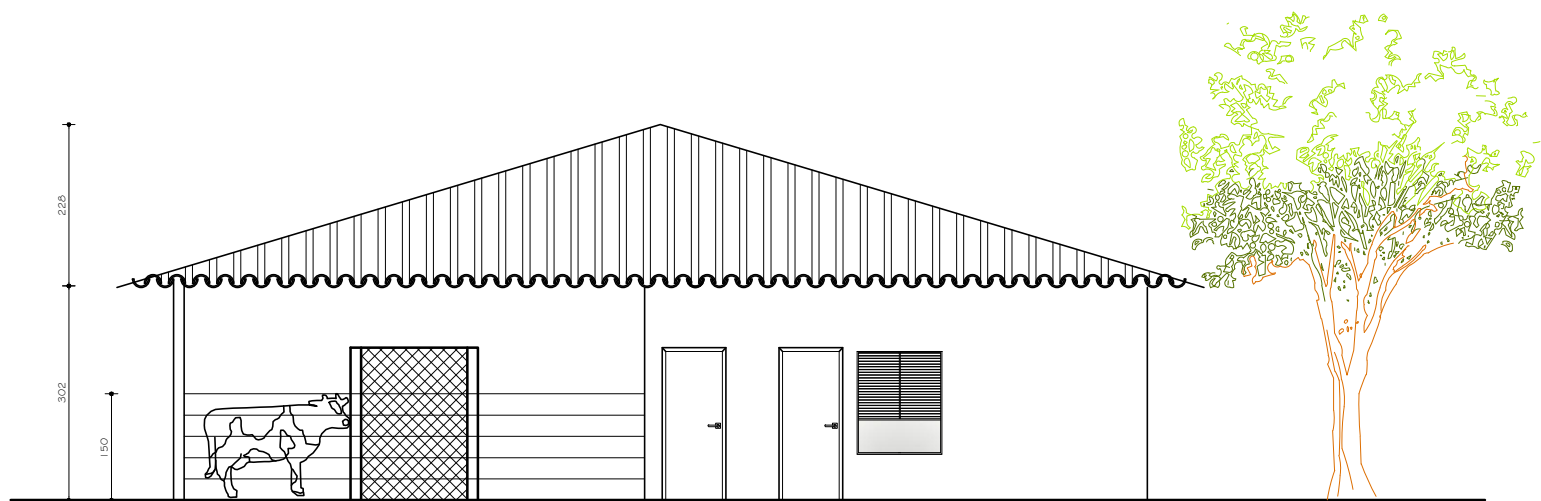

FACHADA LAT. DIREITA  
ESC. 1:100

FASE: PROJETO ARQUITETÔNICO			
BOVINO DE LEITE			
CAMPUS JK - DIAMANTINA, MINAS GERAIS			
PROPRIETÁRIO: UNIVERSIDADE FEDERAL DOS VALES DO JEQUITINHONHA E MUCURI	CNPJ	16.888.315/0001-57	
TÍTULO			
FACHADAS - SALA DE ORDENHA			
AUTOR PROJETO ARQUITETÔNICO / RT: KARENINA MARTINS VALADARES CREA 100.998/D - MG			
VERSÃO: VERSAO 1	DATA: 17.03.2009	AUTOCAD: ARQUITETA KARENINA	FOLHA: 06/10
ARQUIVO: PROJETO ARQUITETÔNICO - GADO DE LEITE			