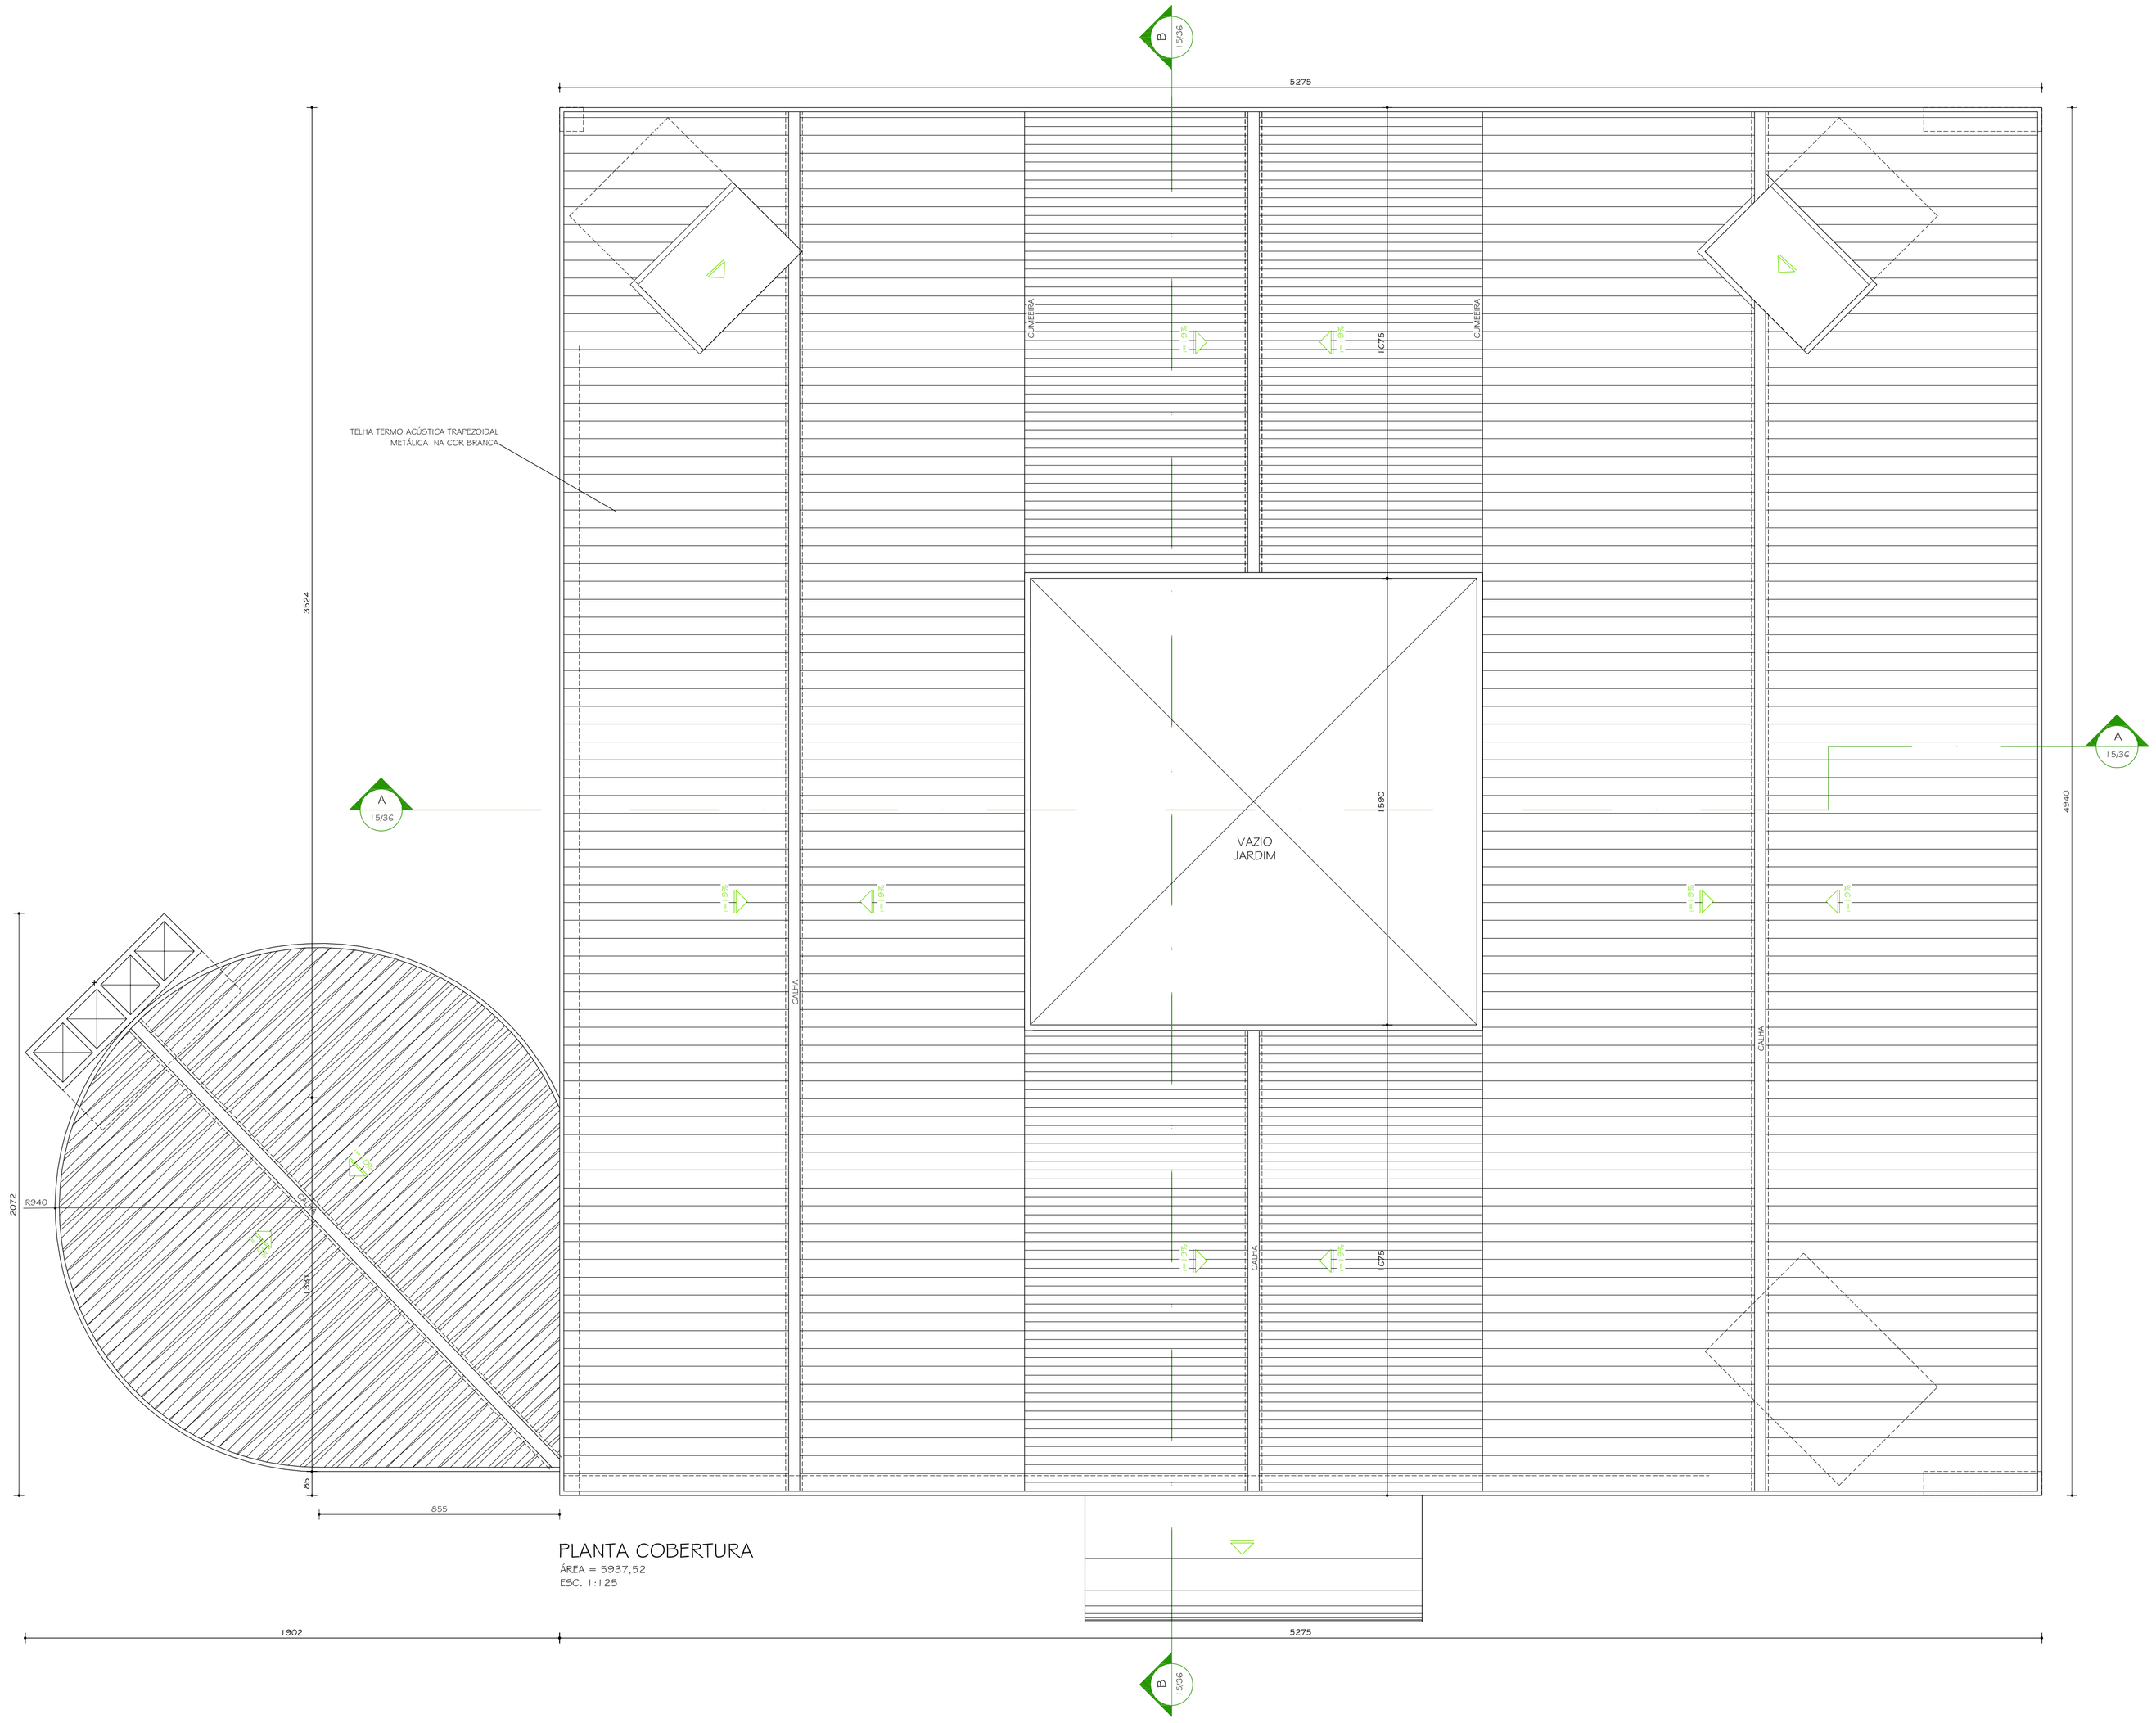

PLANTA COBERTURA
ÁREA = 5937,52
ESC. 1:125

NOTAS:
1 - VER TABELA DE ESQUADRIA FOLHA 03/36
2 - VER TABELA GERAL DE REVESTIMENTOS FOLHA 03/36
3 - VER OBSERVAÇÕES FOLHA 03/36

Nº:	DATA	RESPONSÁVEL	DESCRIÇÃO DA REVISÃO:
03	18.01.2010	LAURA LOPES	PROJETO EXECUTIVO
02	15.09.2009	LAURA LOPES	TELA DE PROTEÇÃO
01	11.07.2009	LAURA LOPES	ENTREGA MEC - LAYOUT
0	30.04.2009	LAURA LOPES	PROJETO INICIAL

FASE:
PROJETO ARQUITETÔNICO EXECUTIVO

OBSERVAÇÕES
CONFERIR MEDIDAS NA OBRA

BIBLIOTECA CENTRAL
CAMPUS JK / DIAMANTINA
RODOVIA MG 367, KM 583, Nº 5000 - ALTO DA JACUBA - DIAMANTINA/MG

PROPRIETÁRIO: UNIVERSIDADE FEDERAL DOS VALES DO JEQUITINHONHA E MUCURI
CNPJ 16.888.315/0001-57

UFVJM

TÍTULO
PLANTA COBERTURA

AUTOR PROJETO ARQUITETÔNICO / RT:
SEBASTIÃO DE OLIVEIRA LOPES
CREA 66.437/D - MG

DETALHAMENTO:
TREC - TOMAZ RIGOTTO ENGENHARIA E CONSTRUÇÕES LTDA
CREA 27.670 - MG

VERSÃO:	DATA:	AUTOCAD:	FOLHA:
VERSAO 1	30.04.2009	ARQUITETA LAURALOPES	02/36

ARQUIVO: UFVJM_DTA_BBLIO_ARQEX_V01F02_R00

Your complimentary use period has ended. Thank you for using PDF Complete.
Click Here to upgrade to Unlimited Pages and Expanded Features