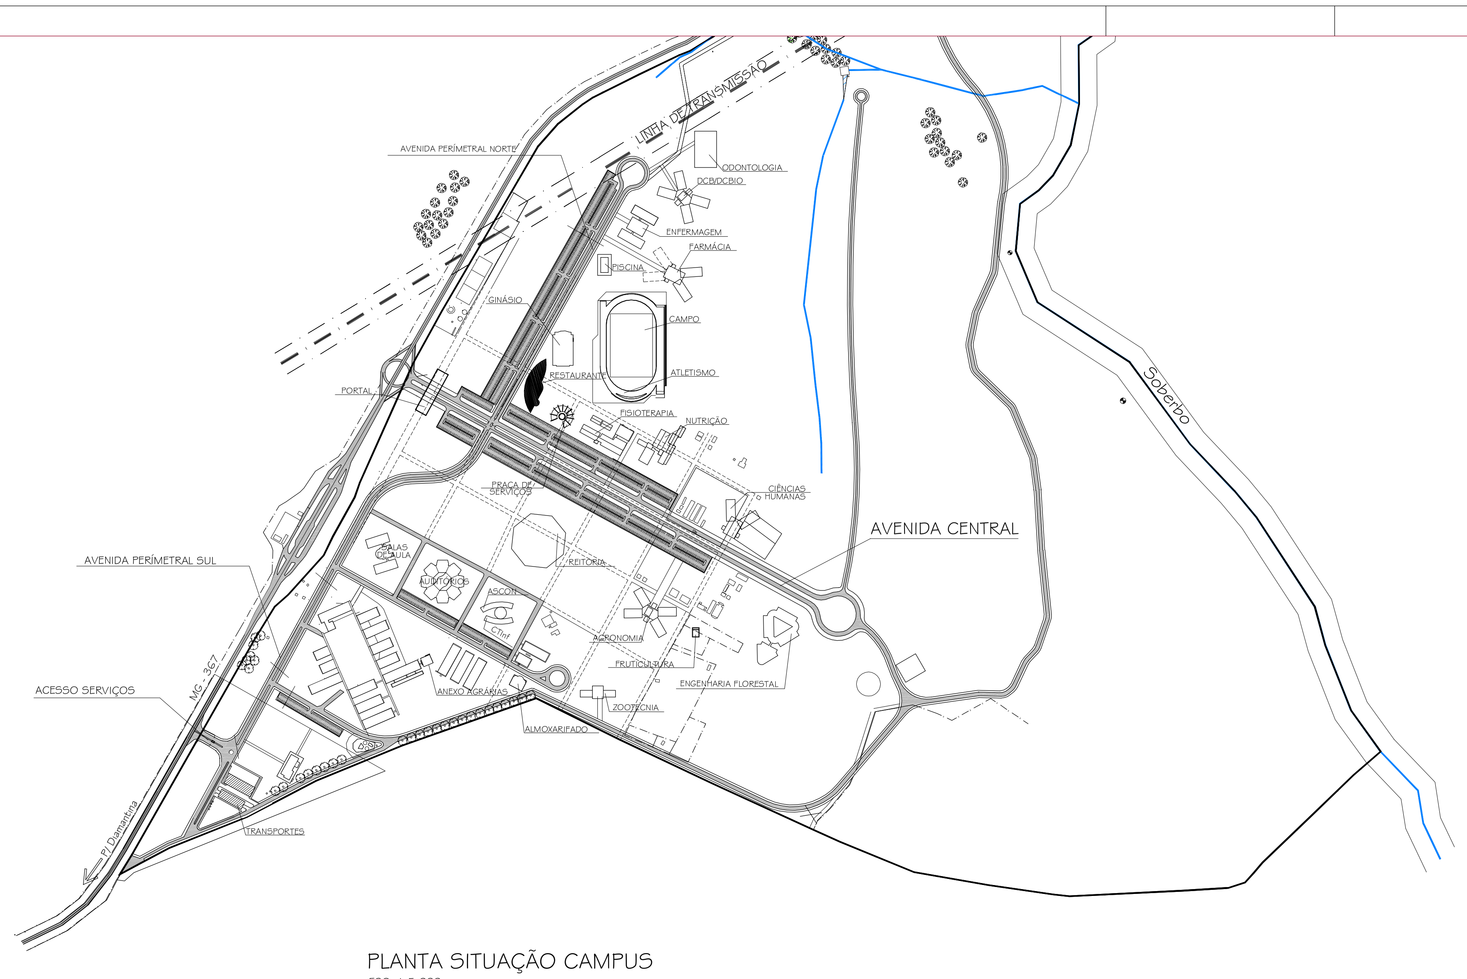

PLANTA SITUAÇÃO CAMPUS
ESC. 1:5.000

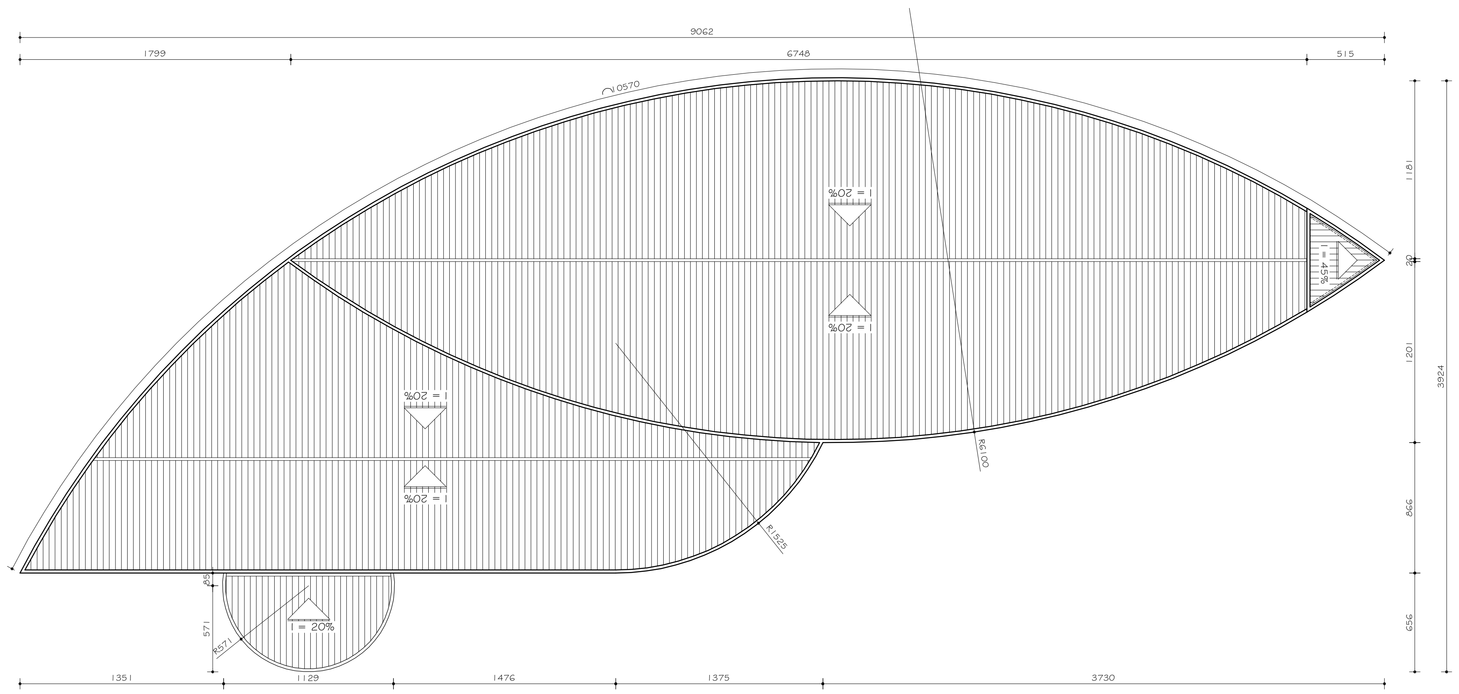

PLANTA COBERTURA
ESC. 1:200

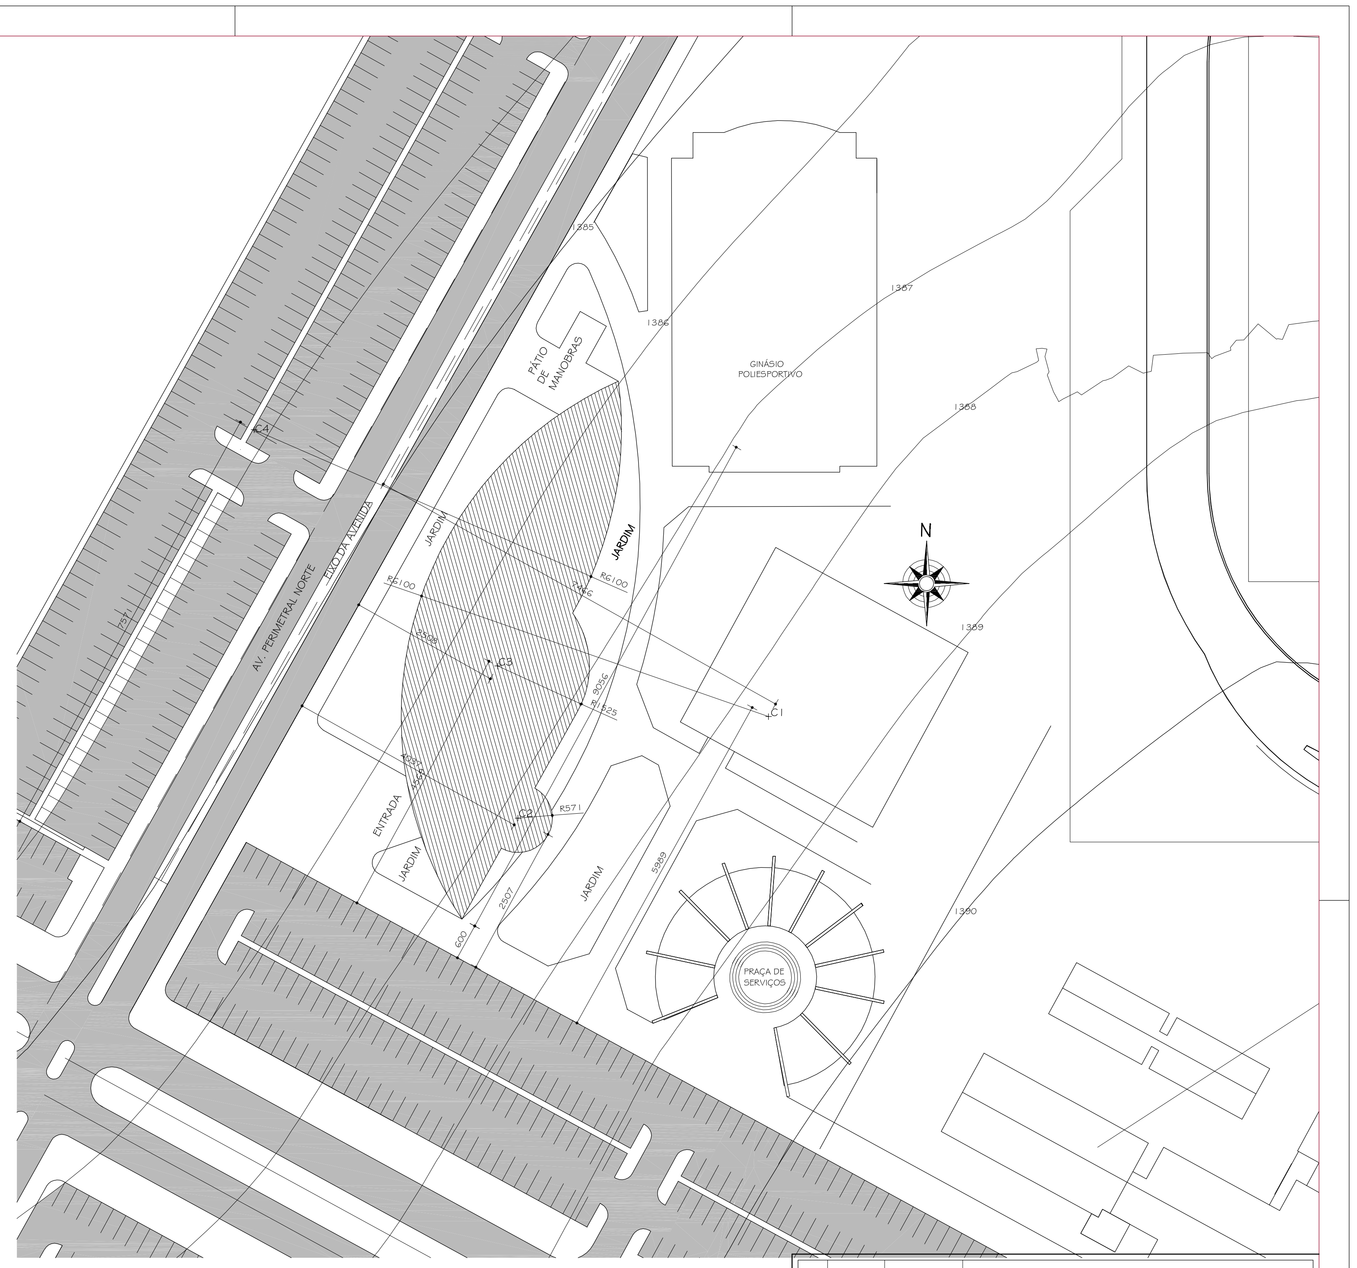

PLANTA LOCAÇÃO
ESC. 1:500

Nº.	DATA	RESPONSÁVEL	DESCRIÇÃO DA REVISÃO:
0	29.10.2009	ARQ. MARIANA	PROJETO BÁSICO

FASE: PROJETO ARQUITETÔNICO BÁSICO

OBSERVAÇÕES: CONFERIR MEDIDAS NA OBRA

RESTAURANTE UNIVERSITÁRIO
CAMPUS JK / DIAMANTINA
RODOVIA MG 367, KM 583, Nº 5000 - ALTO DA JACUBA - DIAMANTINA/MG

PROPRIETÁRIO: UNIVERSIDADE FEDERAL DOS VALES DO JEQUITINHONHA E MUCURI — CNPJ 16.888.315/0001-57

UFVJM

TÍTULO: PLANTA SITUAÇÃO / LOCAÇÃO / COBERTURA

AUTOR PROJETO ARQUITETÔNICO / RT:
SEBASTIÃO DE OLIVEIRA LOPES
CREA 66.437/D - MG

DETALHAMENTO: TREC - TOMAZ RIGOTTO ENGENHARIA E CONSTRUÇÕES LTDA
CREA 27.670 - MG

VERSÃO:	DATA:	AUTOCAD:	FOLHA:
VERSAO 3	29.10.2009	ARQUITETA MARIANA BARBOSA	01/08

ARQUIVO: UFVJM_DTA_REST_ARQPB_V03F01_R00

Your complimentary use period has ended. Thank you for using PDF Complete.
Click Here to upgrade to Unlimited Page and Print Capabilities - Buy Now!