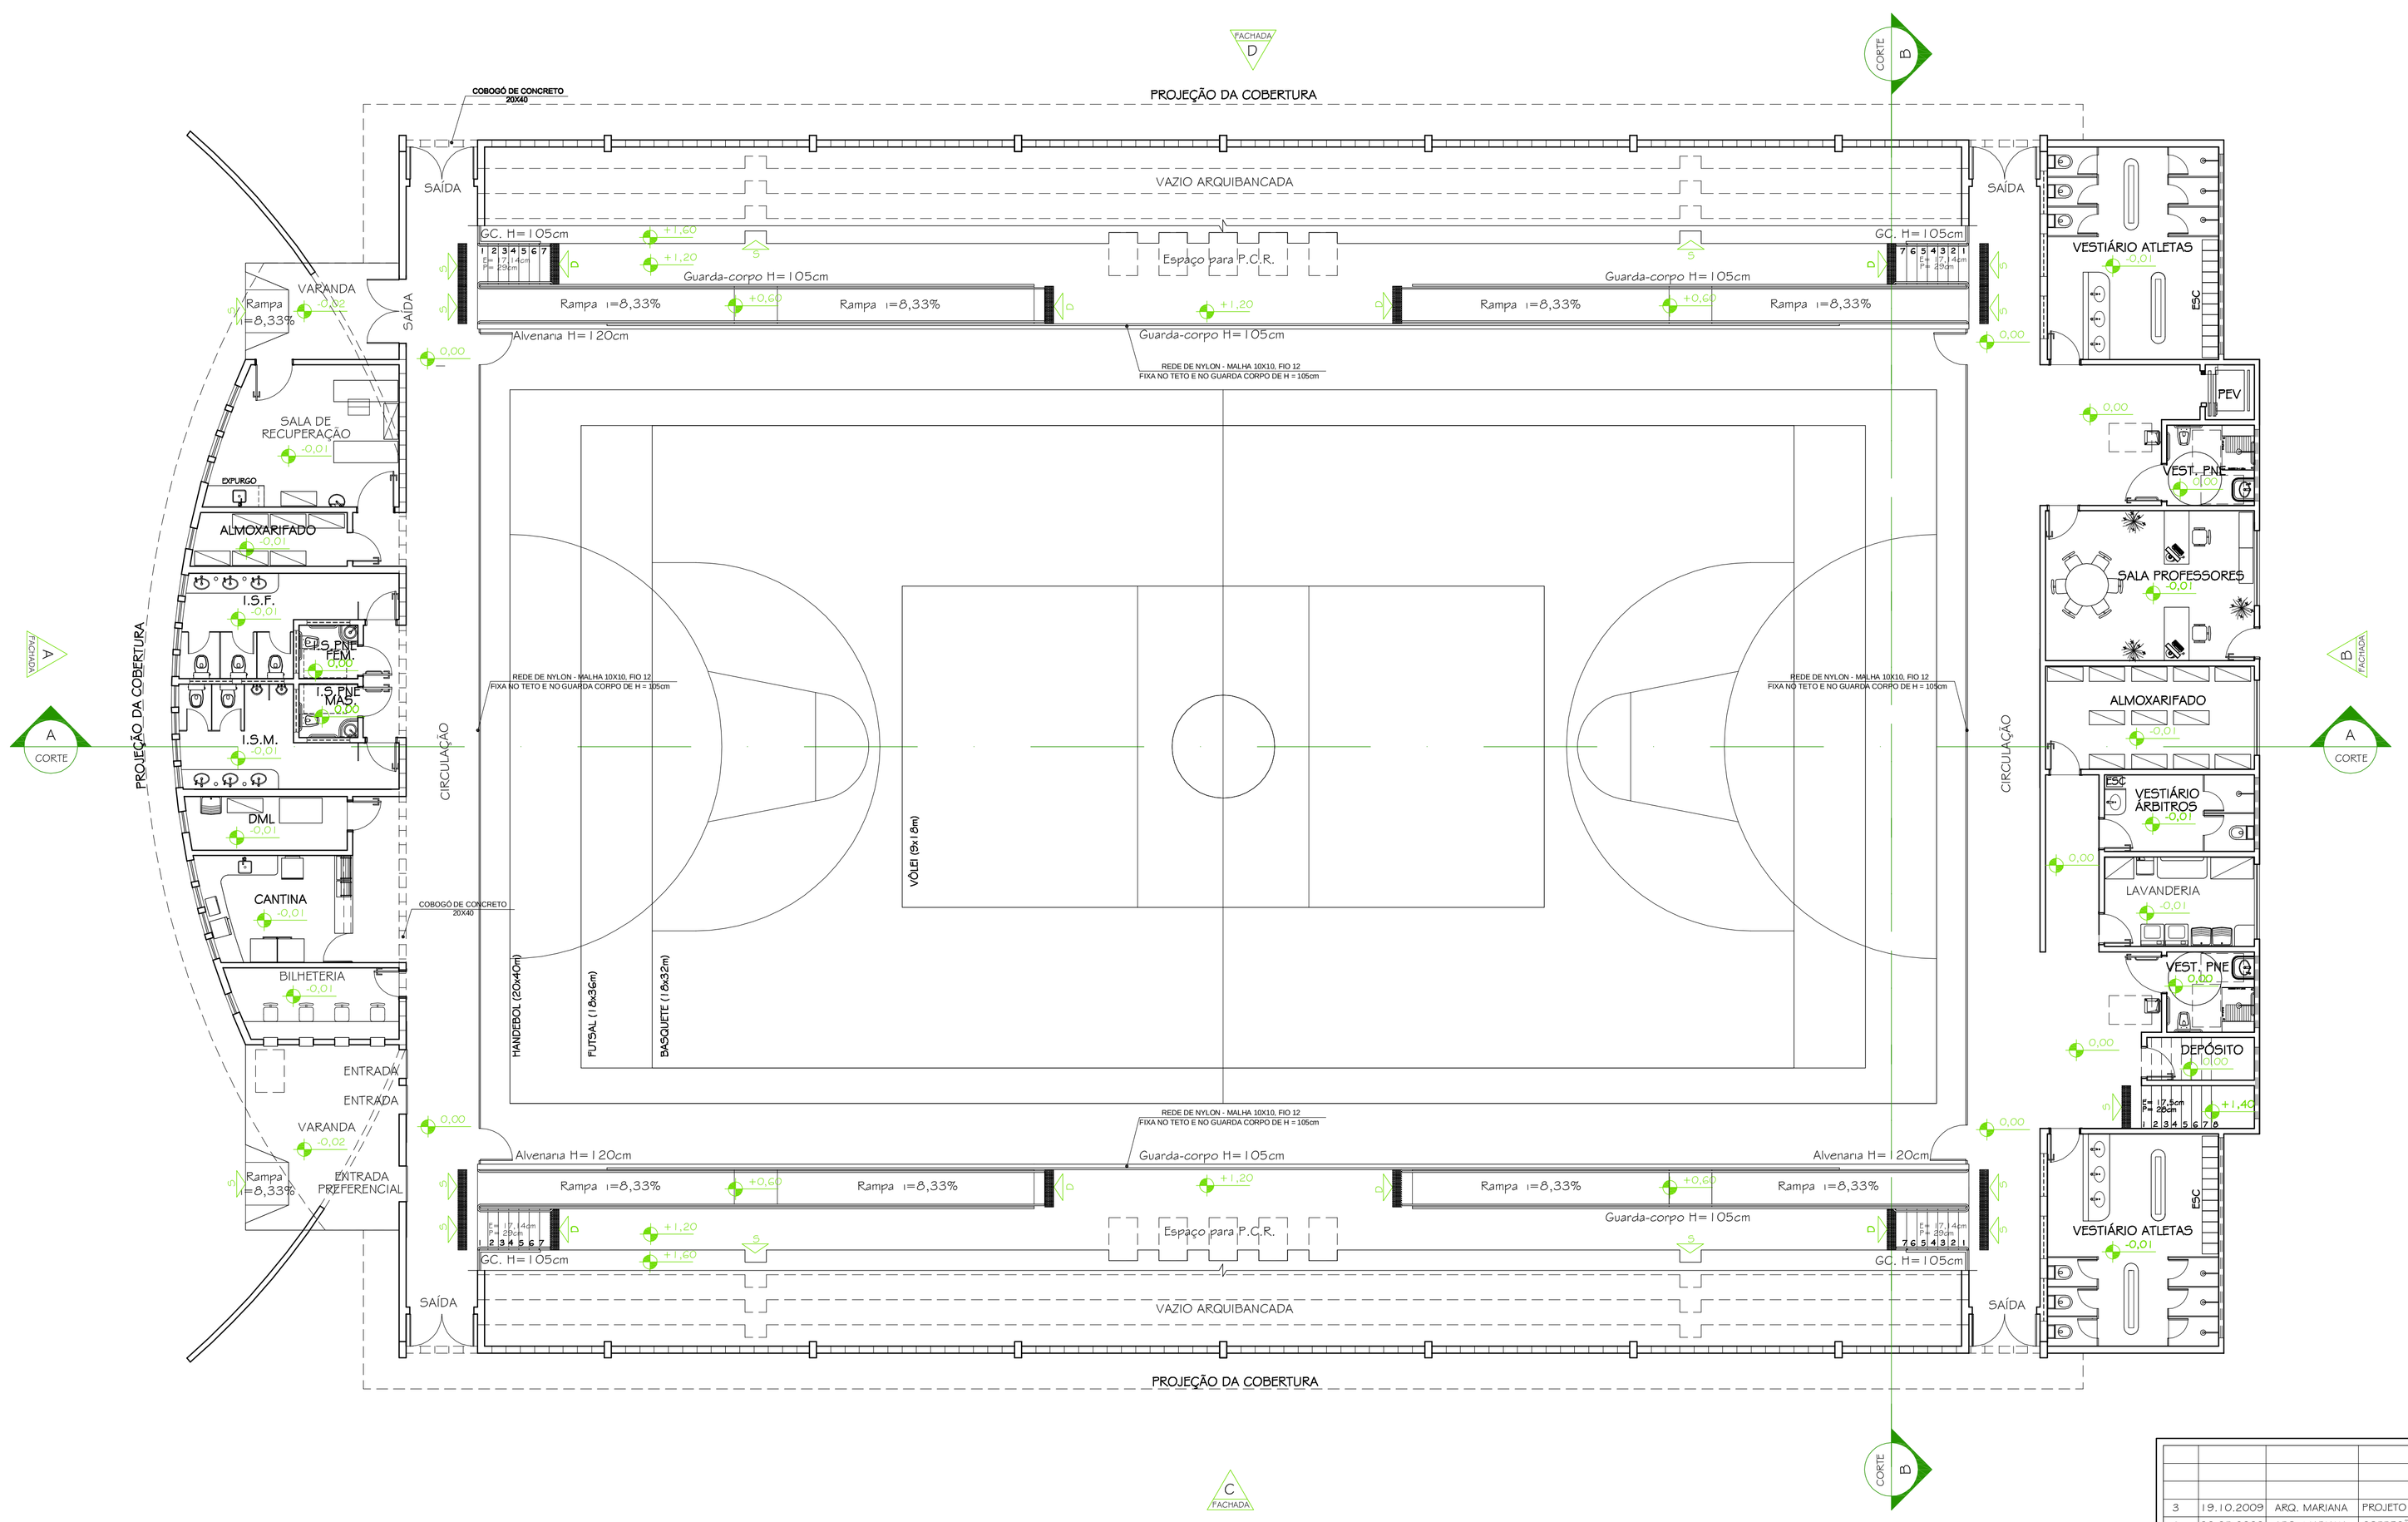

PLANTA TÉRREO COM LAY-OUT

ESCALA 1 / 100
ÁREA = 1917m²

LEGENDA

PEV	PLATAFORMA DE ELEVAÇÃO VERTICAL
ESC	ESCANINHO(S)

Nº:	DATA	RESPONSÁVEL	DESCRIÇÃO DA REVISÃO:
3	19.10.2009	ARQ. MARIANA	PROJETO EXECUTIVO
2	30.05.2009	ARQ. MARIANA	CORREÇÃO DE DESENHO
1	22.04.2009	ARQ. MARIANA	ADAPTAÇÃO ÀS NBR 9050 E 9077, E CORREÇÃO DE DESENHO

FASE: PROJETO ARQUITETÔNICO EXECUTIVO

OBSERVAÇÕES: CONFERIR MEDIDAS NA OBRA

GINÁSIO POLIESPORTIVO
CAMPUS TÓFILO OTONI
AVENIDA DR. LUIS BOALI PORTO SALMAN, S/Nº - BAIRRO IPIRANGA - TEÓFILO OTONI/MG

PROPRIETÁRIO: UNIVERSIDADE FEDERAL DOS VALES DO JEQUITINHONHA E MUCURI — CNPJ 16.888.315/0001-57

UFVJM

TÍTULO: PLANTA TÉRREO COM LAY-OUT

AUTOR PROJETO ARQUITETÔNICO / RT:
CLÁUDIO DE MELO ROCHA
CREA 66.437/D - MG

DETALHAMENTO: TREC - TOMAZ RIGOTTO ENGENHARIA E CONSTRUÇÕES LTDA
CREA 27.670 - MG

VERSÃO:	DATA:	AUTOCAD:	FOLHA:
VERSAO 1	19.10.2009	ARQ. MARIANA BARBOSA	06/17

ARQUIVO: UFVJM_CTO_GINÁSIO_ARQEX_V01F02-07_R03

Your complimentary use period has ended. Thank you for using PDF Complete.
Click Here to upgrade to Unlimited Pages and Expanded Features