




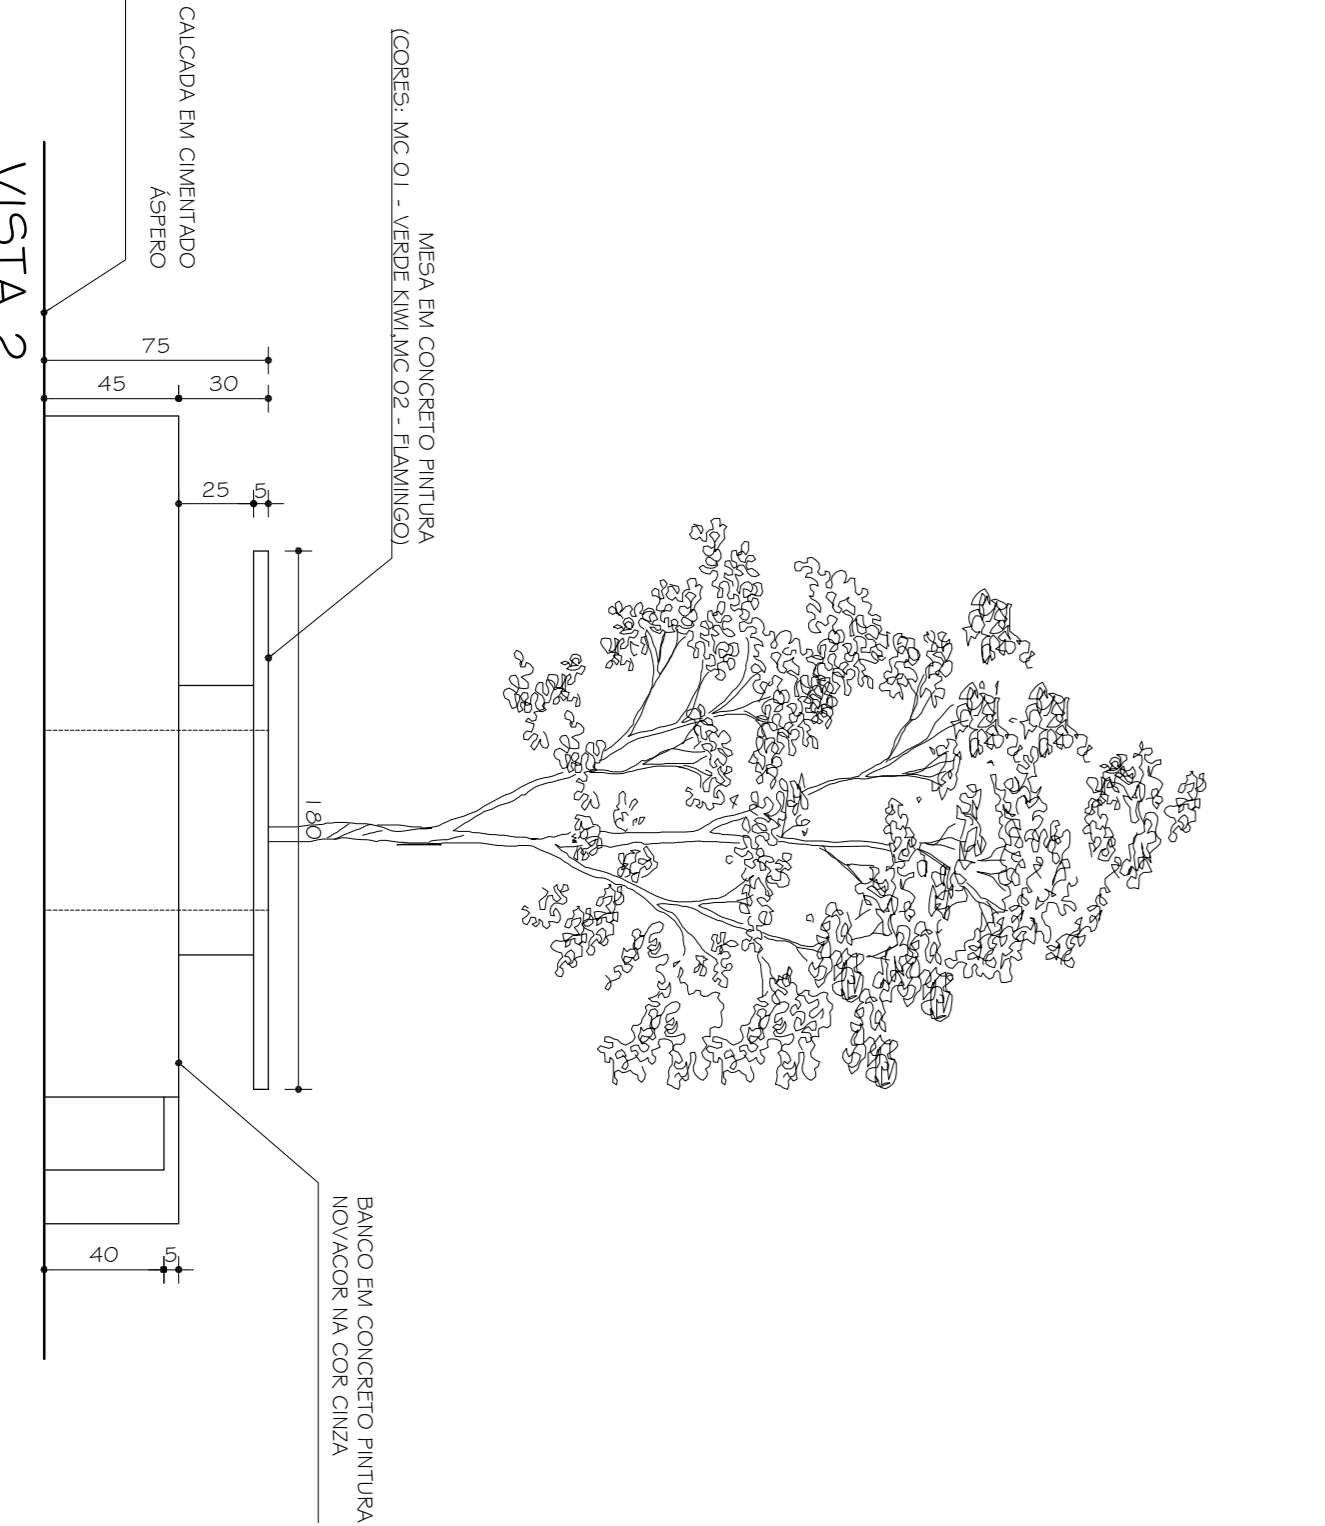


PAISAGISMO - MARCAÇÃO DOS CANTEIROS
 ESC. 1:500

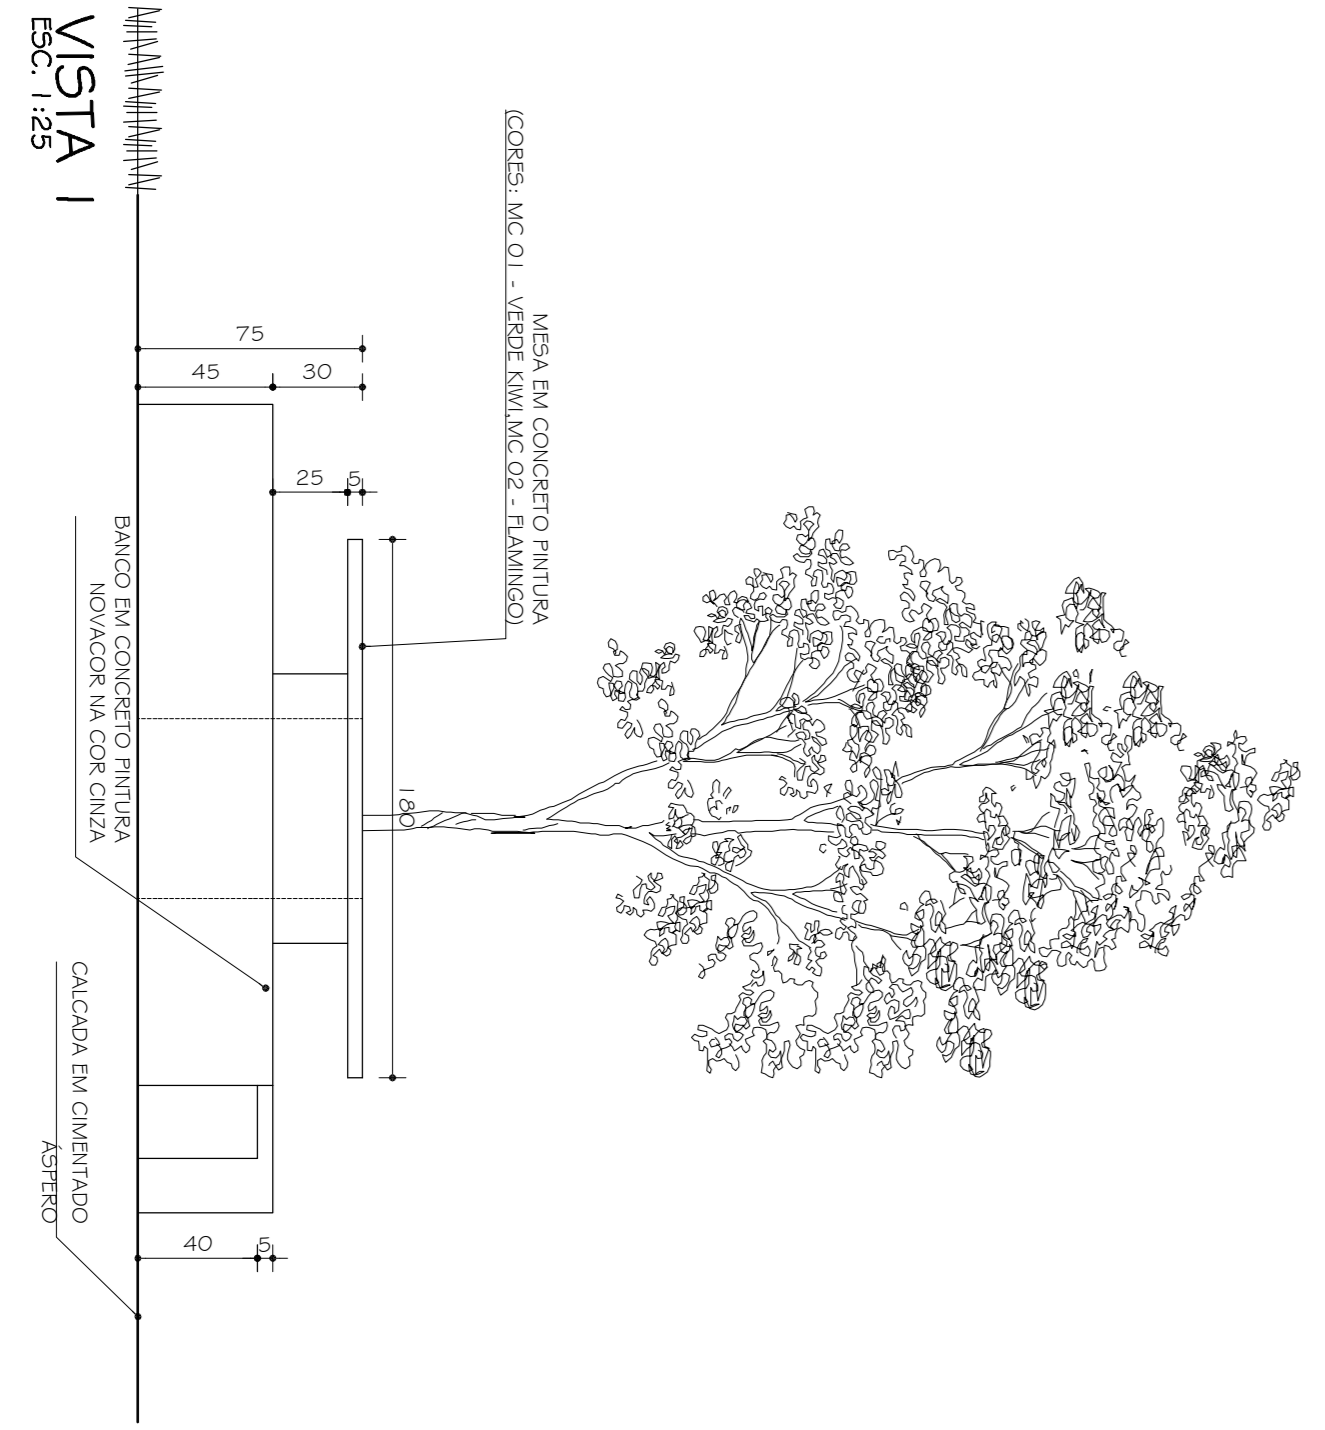

PLANTA MESA EM CONCRETO - PAISAGISMO
 ESC. 1:25

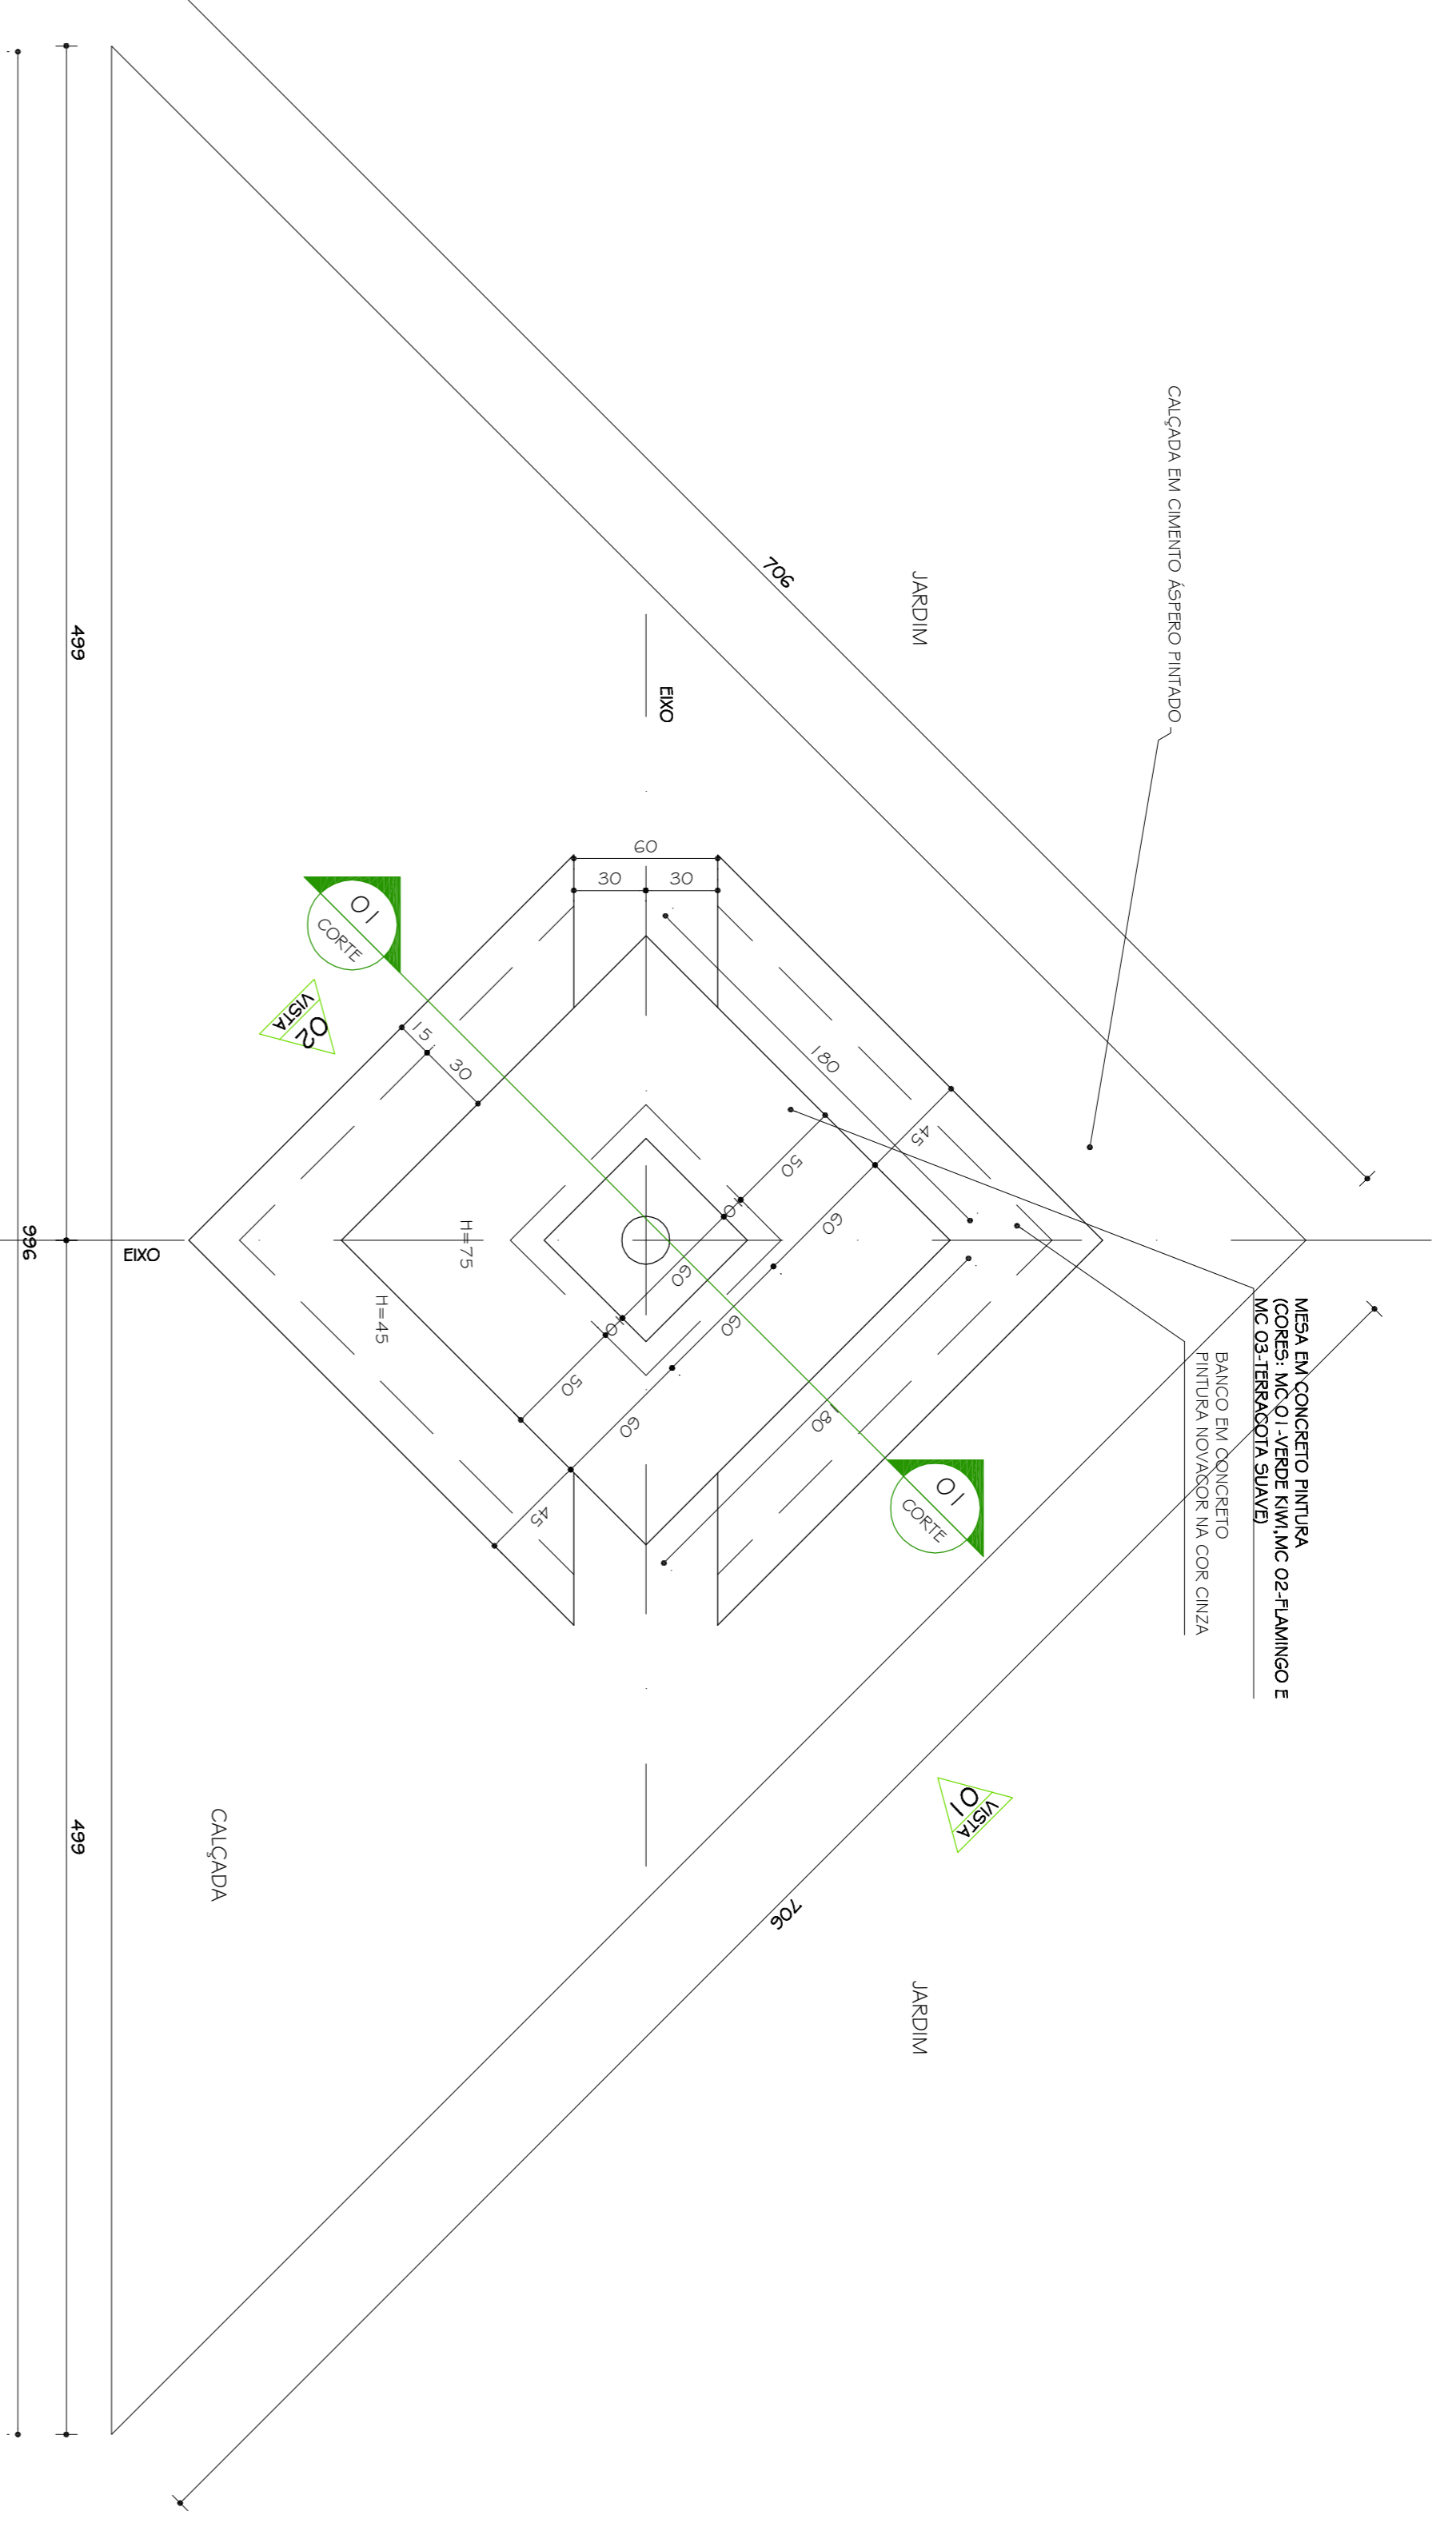

CORTE 1
 ESC. 1:25

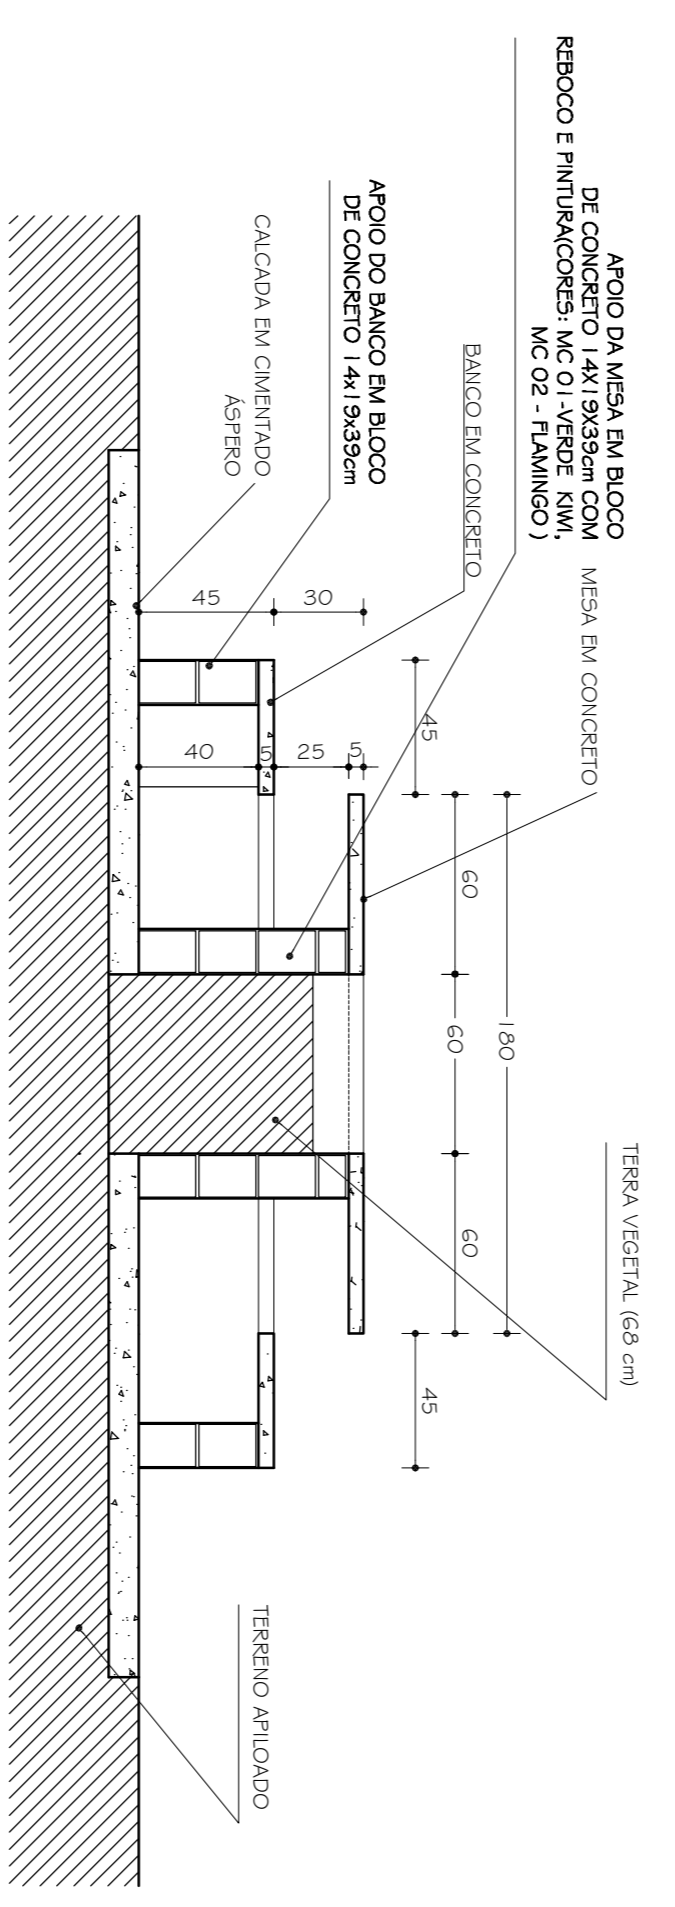

1	19.10.2009	ARQ. MARIANA	PROJETO EXECUTIVO
2	30.05.2009	ARQ. MARIANA	CORREÇÃO DE DESENHO
3	12.04.2009	ARQ. MARIANA	ADAPTAÇÃO AS NBR 9050 E 9077, E CORREÇÃO DE DESENHO
4		RESPONSÁVEL	DISCREÇÃO DA REVISÃO

PROJETO ARQUITETÔNICO EXECUTIVO
 CONFERIR MEDIDAS NA OBRA

PAISAGISMO
GINÁSIO POLIESPORTIVO
CAMPUS TÓFILO OTONI
 AVENIDA DR. LUIS BOUQUET PORTO SALIM, 516º - BARRIO IPRAUNA - TÓFILO OTONI/MS
 PROJETARCO - UNIVERSIDADE FEDERAL DOS VALES DO JACUÍTIPO/MS E MUCURI
 I 6.888.315/0001-57



RESPONSÁVEL TÉCNICO:	TREC - TOMAZ RIGOTTO ENGENHARIA E CONSTRUÇÕES LTDA		
VERSÃO:	DATA:	ARQ. AUT.:	FOIHA:
VERSÃO 1	19.10.2009	ARQUITETA LORENA COSTA	17117
ARQUIVO: UFVJM_CTO_GINÁSIO_ARQEX_V01FI 6-17_R03			