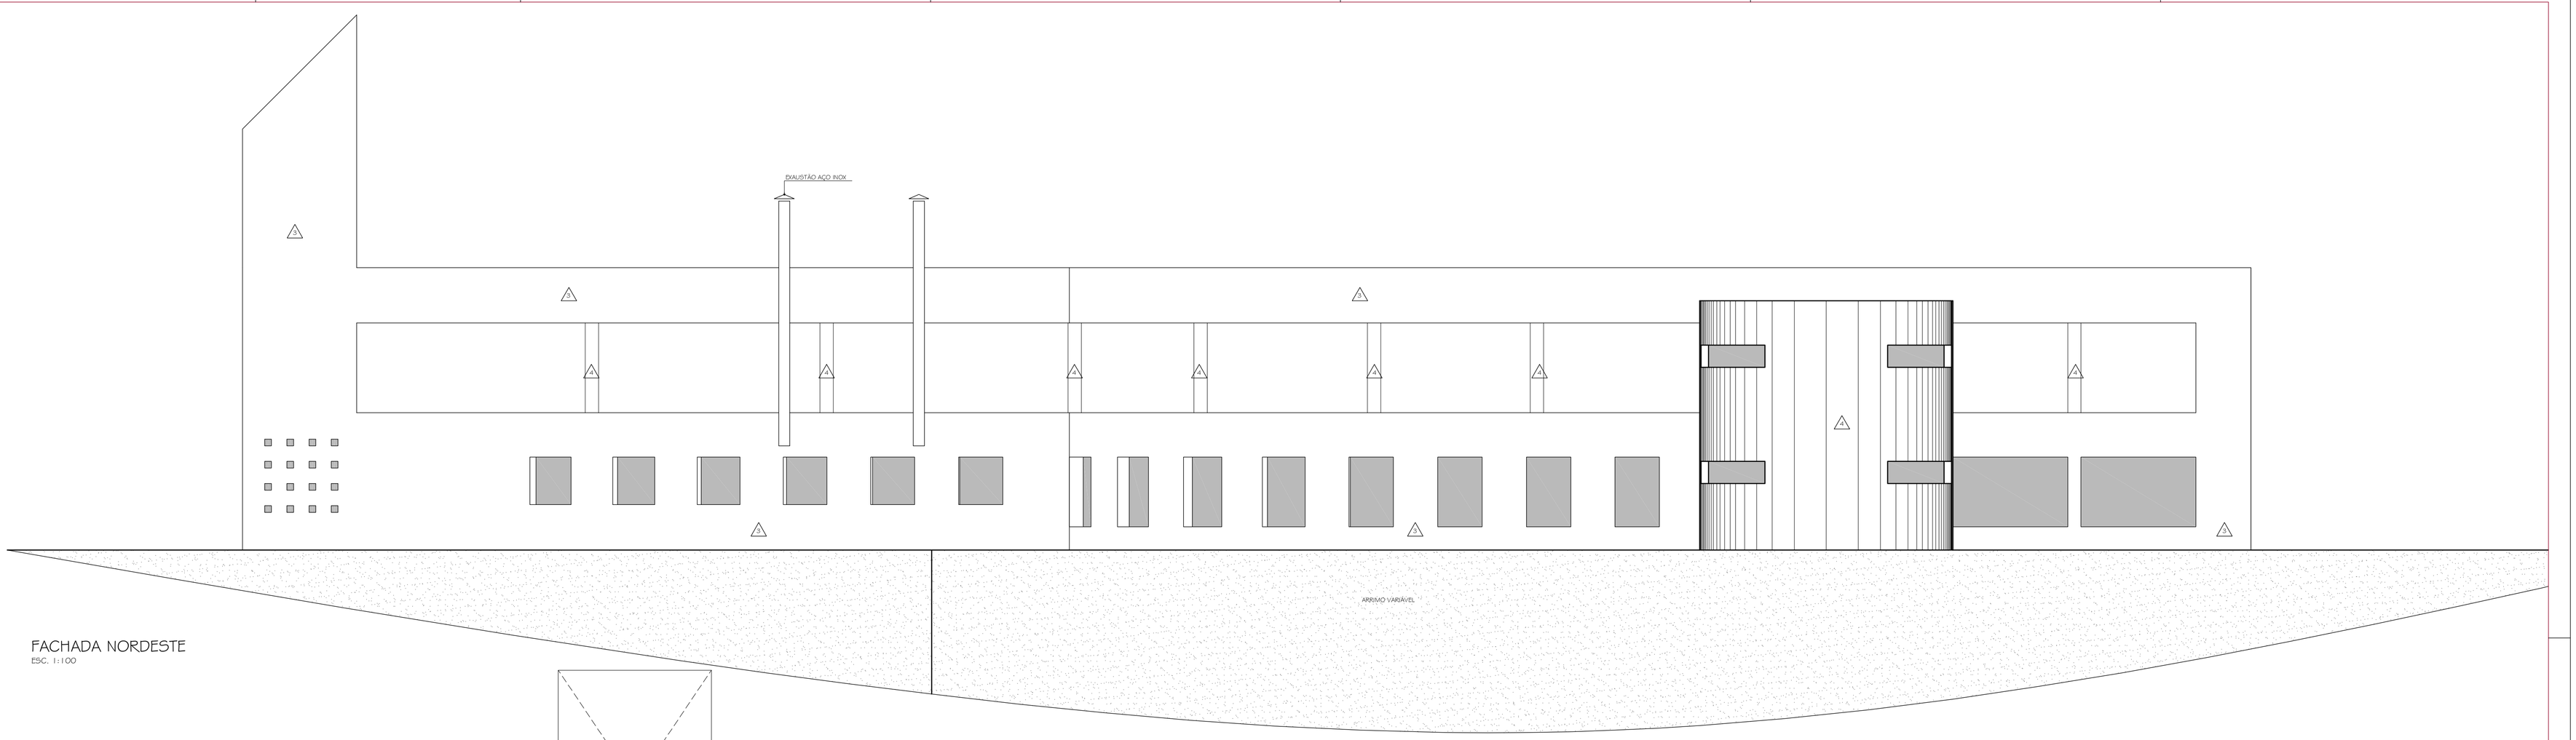

FACHADA NORDESTE
ESC. 1:100

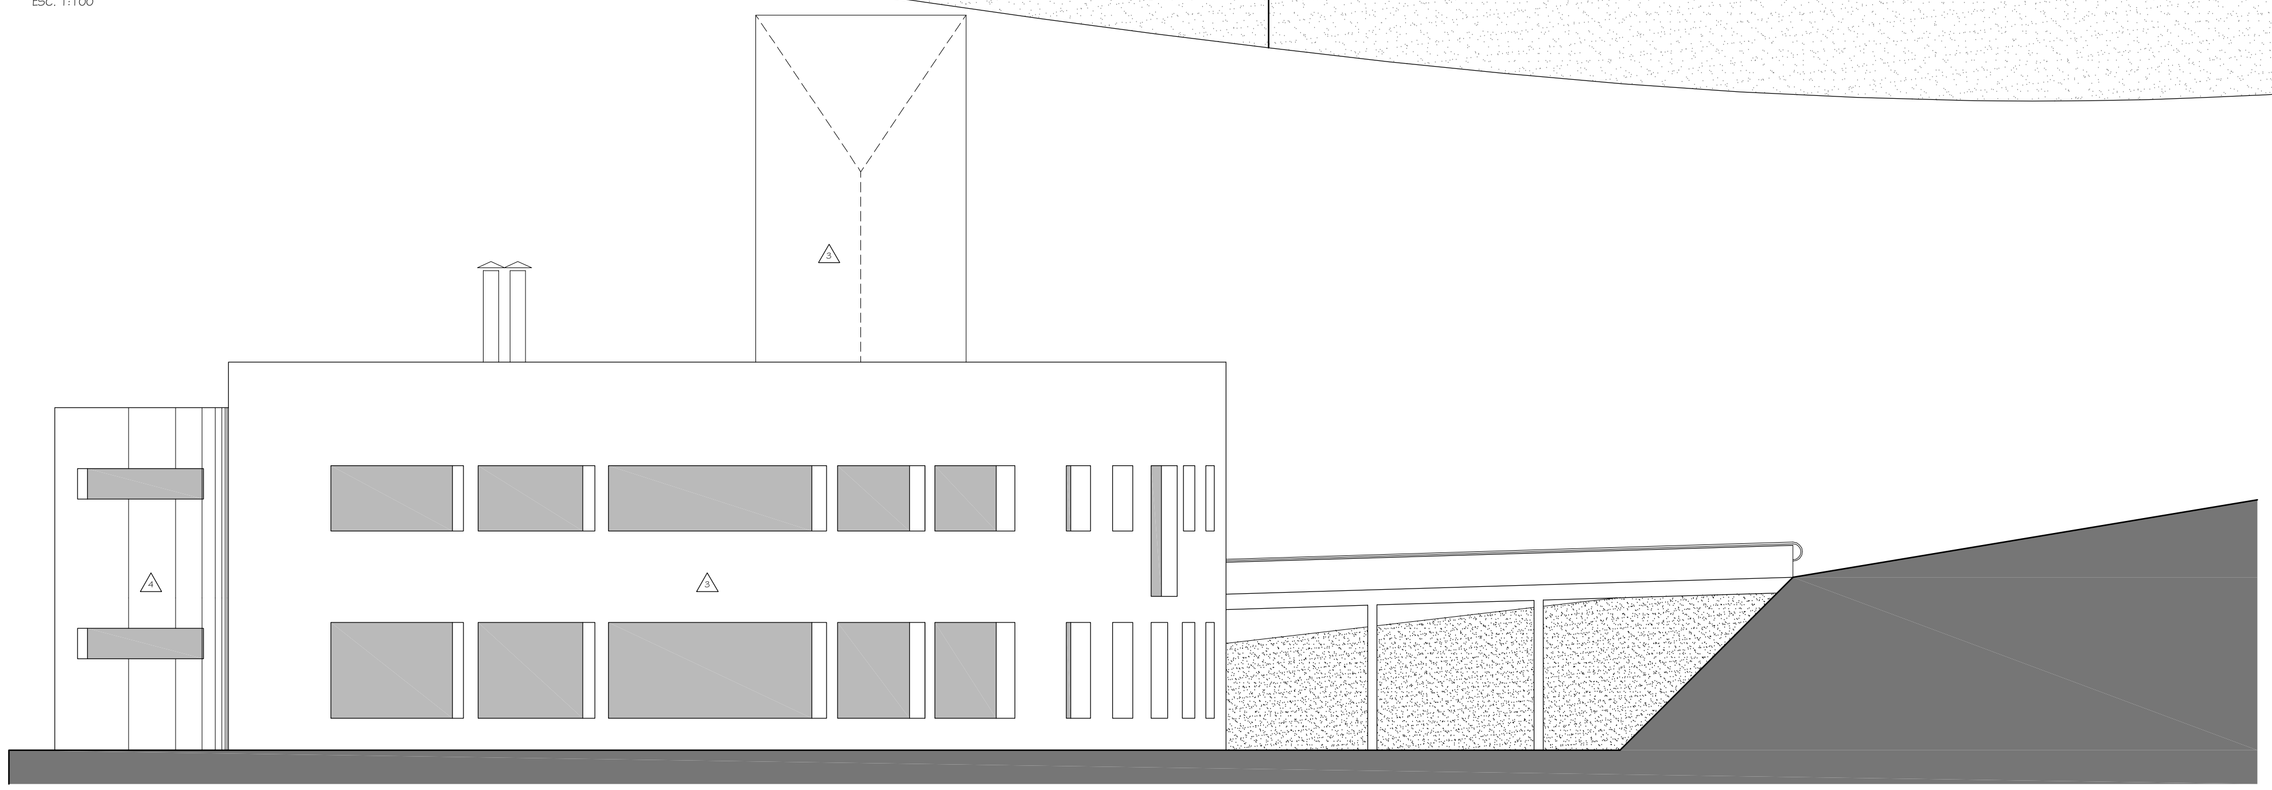

FACHADA NOROESTE
ESC. 1:100

TABELA GERAL REVESTIMENTOS

PISOS	1	PISO CERÂMICO GAIL LINHA INDUSTRIAL KITCHEN 24X24cm - COR: 1001 (CINZA CLARO)
	2	PISO CERÂMICO GAIL LINHA MINERALE RÚSTICO 24X11,5cm - COR 9151 (RÚSTICO ÔNIX) E COR 9101 (RÚSTICO QUARTIZO)
PAREDES	A	CERÂMICA ATÉ O TETO 20x20cm
	A	PINTURA TINTA ACRÍLICA FOSCA/COR PÉSSEGO BARRADO CERÂMICO 10x10cm - H=1,20m
	A	PINTURA ACRÍLICA FOSCA, COR: TERRACOTA SUAVE
	A	PINTURA ACRÍLICA FOSCA, COR: AMARELO CROMO SUAVE
TETO	1	PINTURA TINTA ESMALTE BRILHANTE / COR BRANCO NEVE
	2	PINTURA TINTA ACRÍLICA / COR BRANCO NEVE

Nº	DATA	RESPONSÁVEL	DESCRIÇÃO DA REVISÃO:
0	16.06.2009	ARQ. MARISA B.	PROJETO INICIAL

FASE: PROJETO ARQUITETÔNICO BÁSICO

OBSERVAÇÕES: CONFERIR MEDIDAS NA OBRA

RESTAURANTE UNIVERSITÁRIO
CAMPUS TEÓFILO OTONI

AVENIDA DR. LUIS BOALI PORTO SALMAN, SNº - BAIRRO IPIRANGA - TEÓFILO OTONI/MG

PROPRIETÁRIO: UNIVERSIDADE FEDERAL DOS VALES DO JEQUITINHONHA E MUCURI

CNPJ: 16.888.319/0001-57

UFVJM

TÍTULO: FACHADA NORDESTE / FACHADA NOROESTE

RESPONSÁVEL TÉCNICO: SEBASTIÃO DE OLIVEIRA LOPES
CREA 66.437/D - MG

VERSÃO: VERSAO 1

DATA: 05.06.2009

AUTOCAD: ARQUITETA MARISA BRETAS

FOLHA: 08/08

ARQUIVO: UFVJM_CTO_REST_ARQPB_V01F06-08_R00

Your complimentary use period has ended. Thank you for using PDF Complete.
Click Here to upgrade to Unlimited Pages and Expanded Features