Your complimentary use period has ended. Thank you for using PDF Complete.
Click here to upgrade to Unlimited Pages and Expanded Features

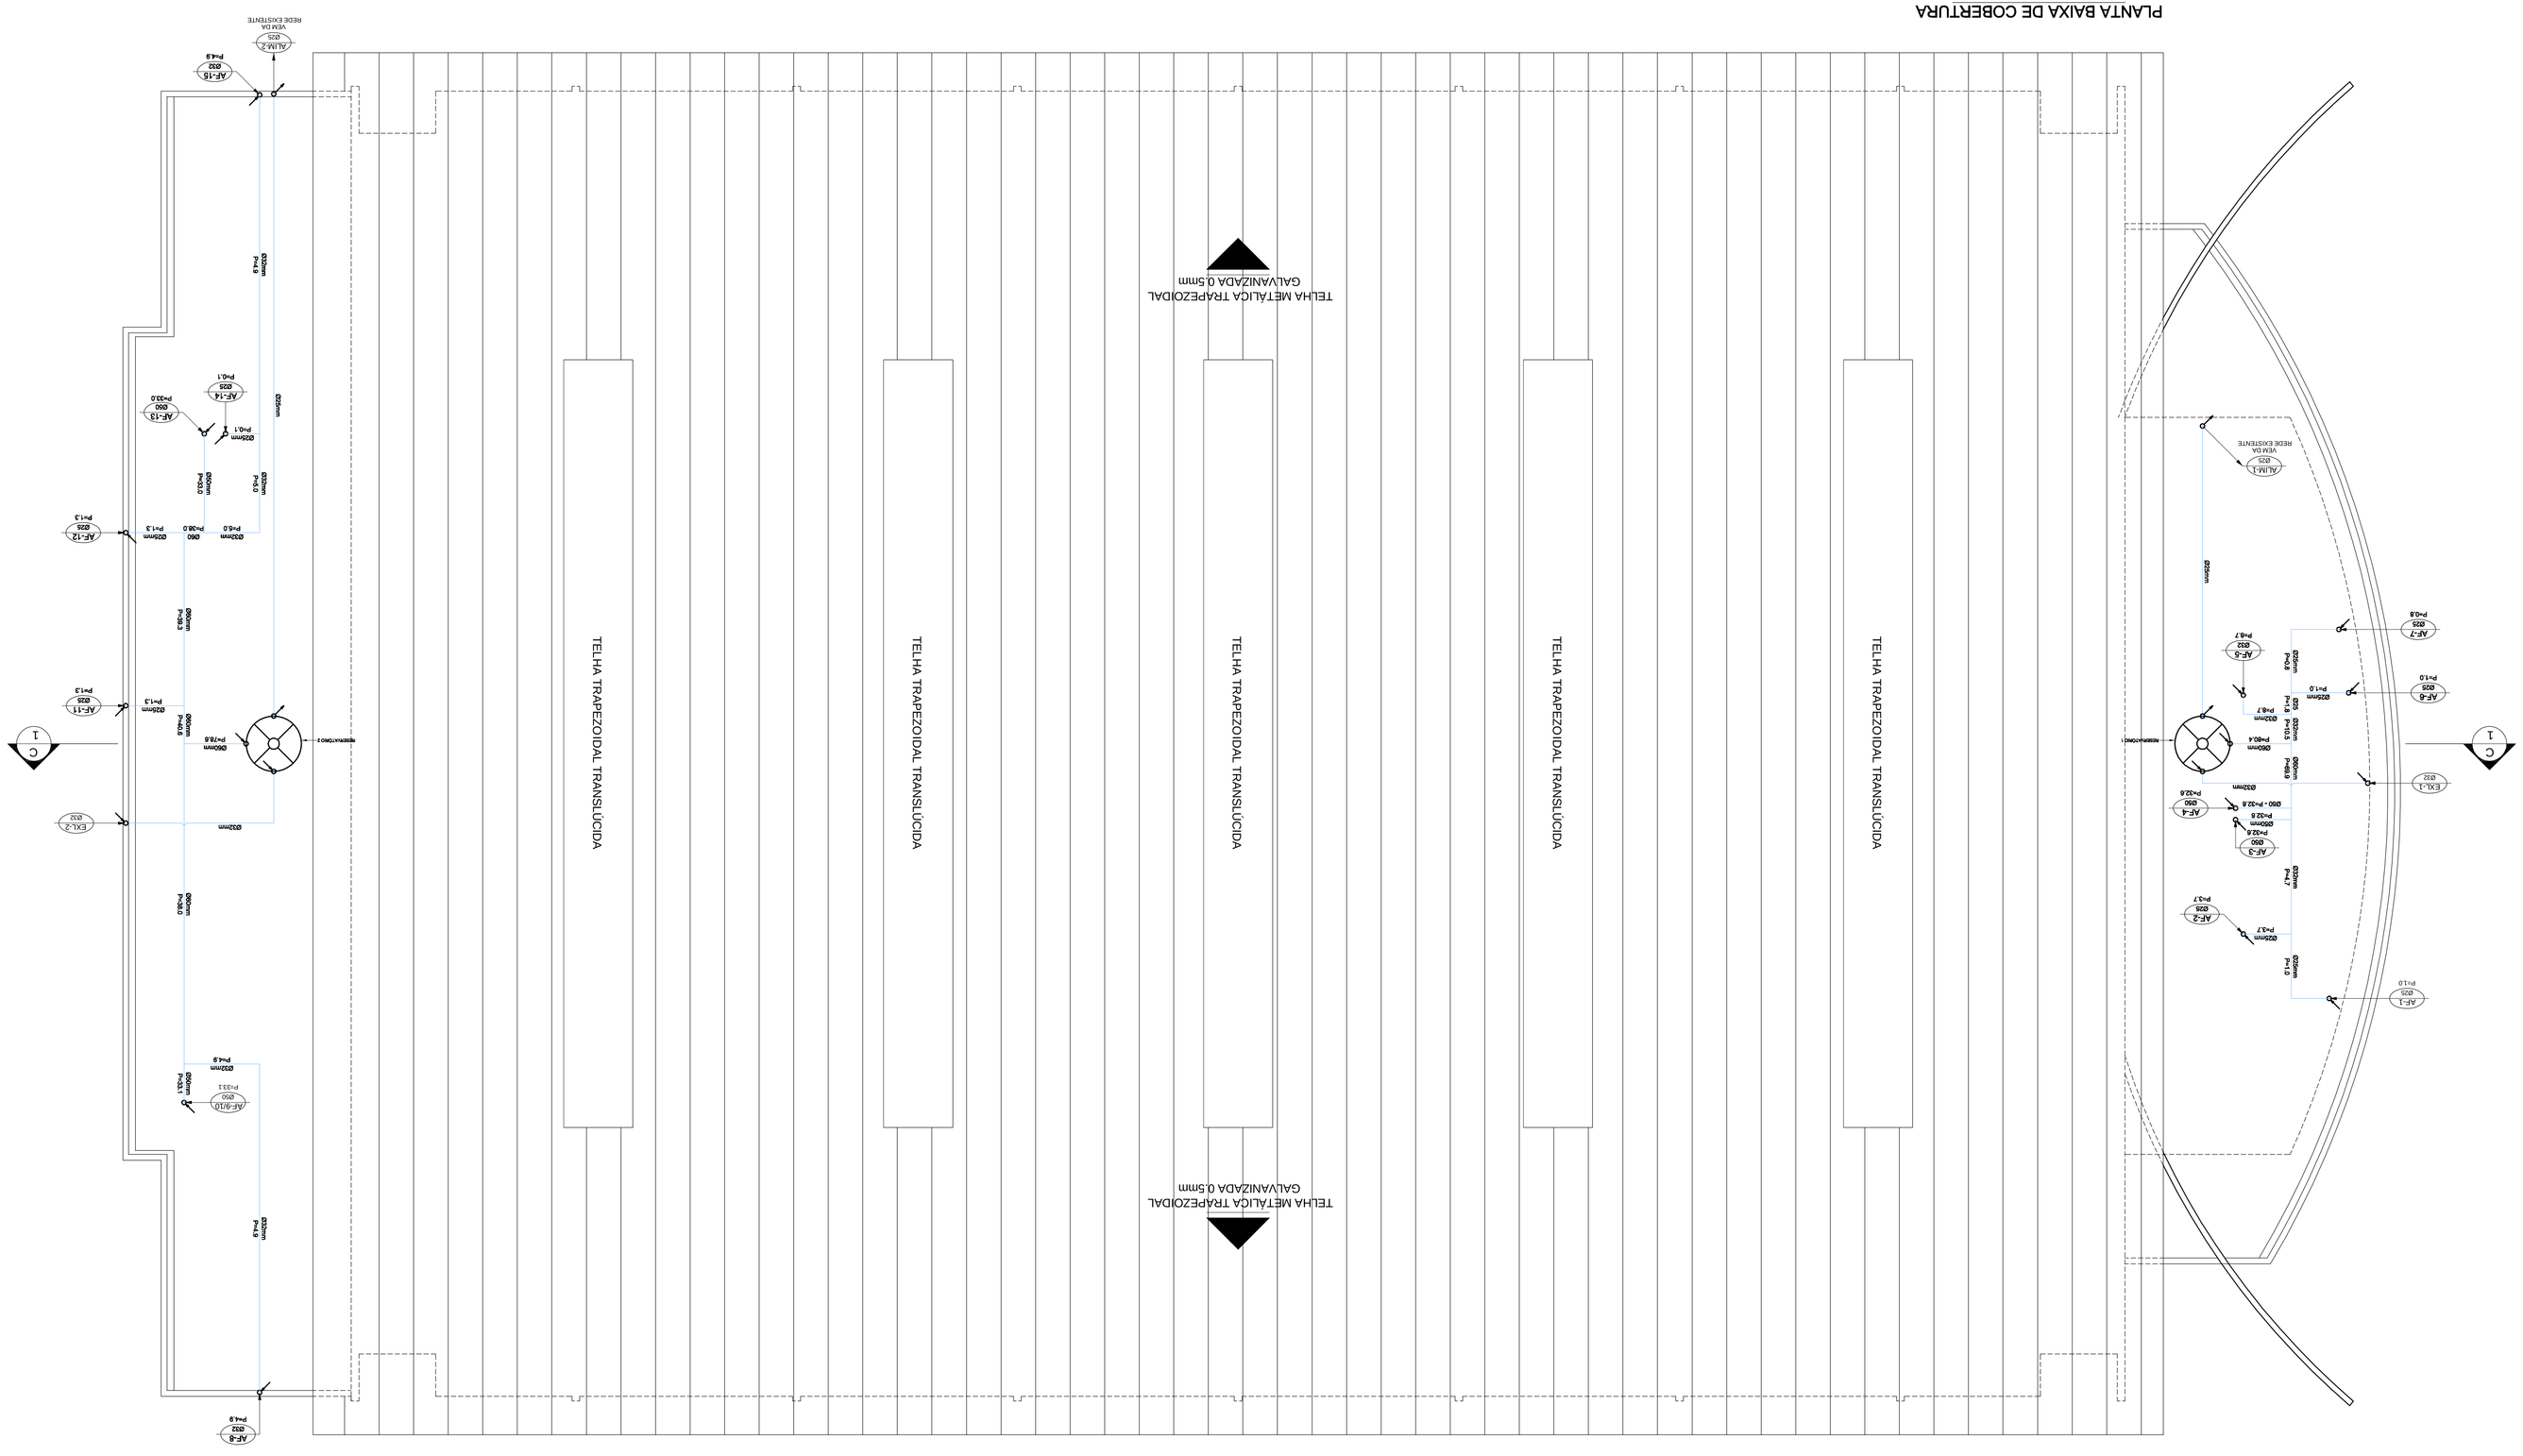


| Nº | DATA | RESPONSÁVEL | DESCRIÇÃO DA REVISÃO |
|---|---|---|---|
| | | | |
| | | | |
| | | | |
| | | | |
| | | | |
| | | | |

DEMONSTRAÇÃO
PROJETO HIDROSSANITÁRIO - ÁGUA FRIA

OBRA
COMERCIAL

GINÁSIO POLIESPORTIVO
CAMPUS DIAMANTINA
RODOVIA MG 367, KM 583, Nº 5000 - ALTO DA JACUBA - DIAMANTINA/MG

PROPRIETÁRIO
UNIVERSIDADE FEDERAL DOS VALES DO JEQUITINHONHA E MUCURI
CNPJ 16.888.315/0001-57

CONTEÚDO
PLANTA BAIXA DE COBERTURA

RESPONSÁVEL TÉCNICO
ENG. CIVIL EDUARDO OLIVEIRA NEVES
CREA MG 46.885/D

| VERSÃO | DATA | DESENHO | FOLHA |
|---|---|---|---|
| V 1 | SET / 2010 | EDUARDO NEVES | 03/07 |