

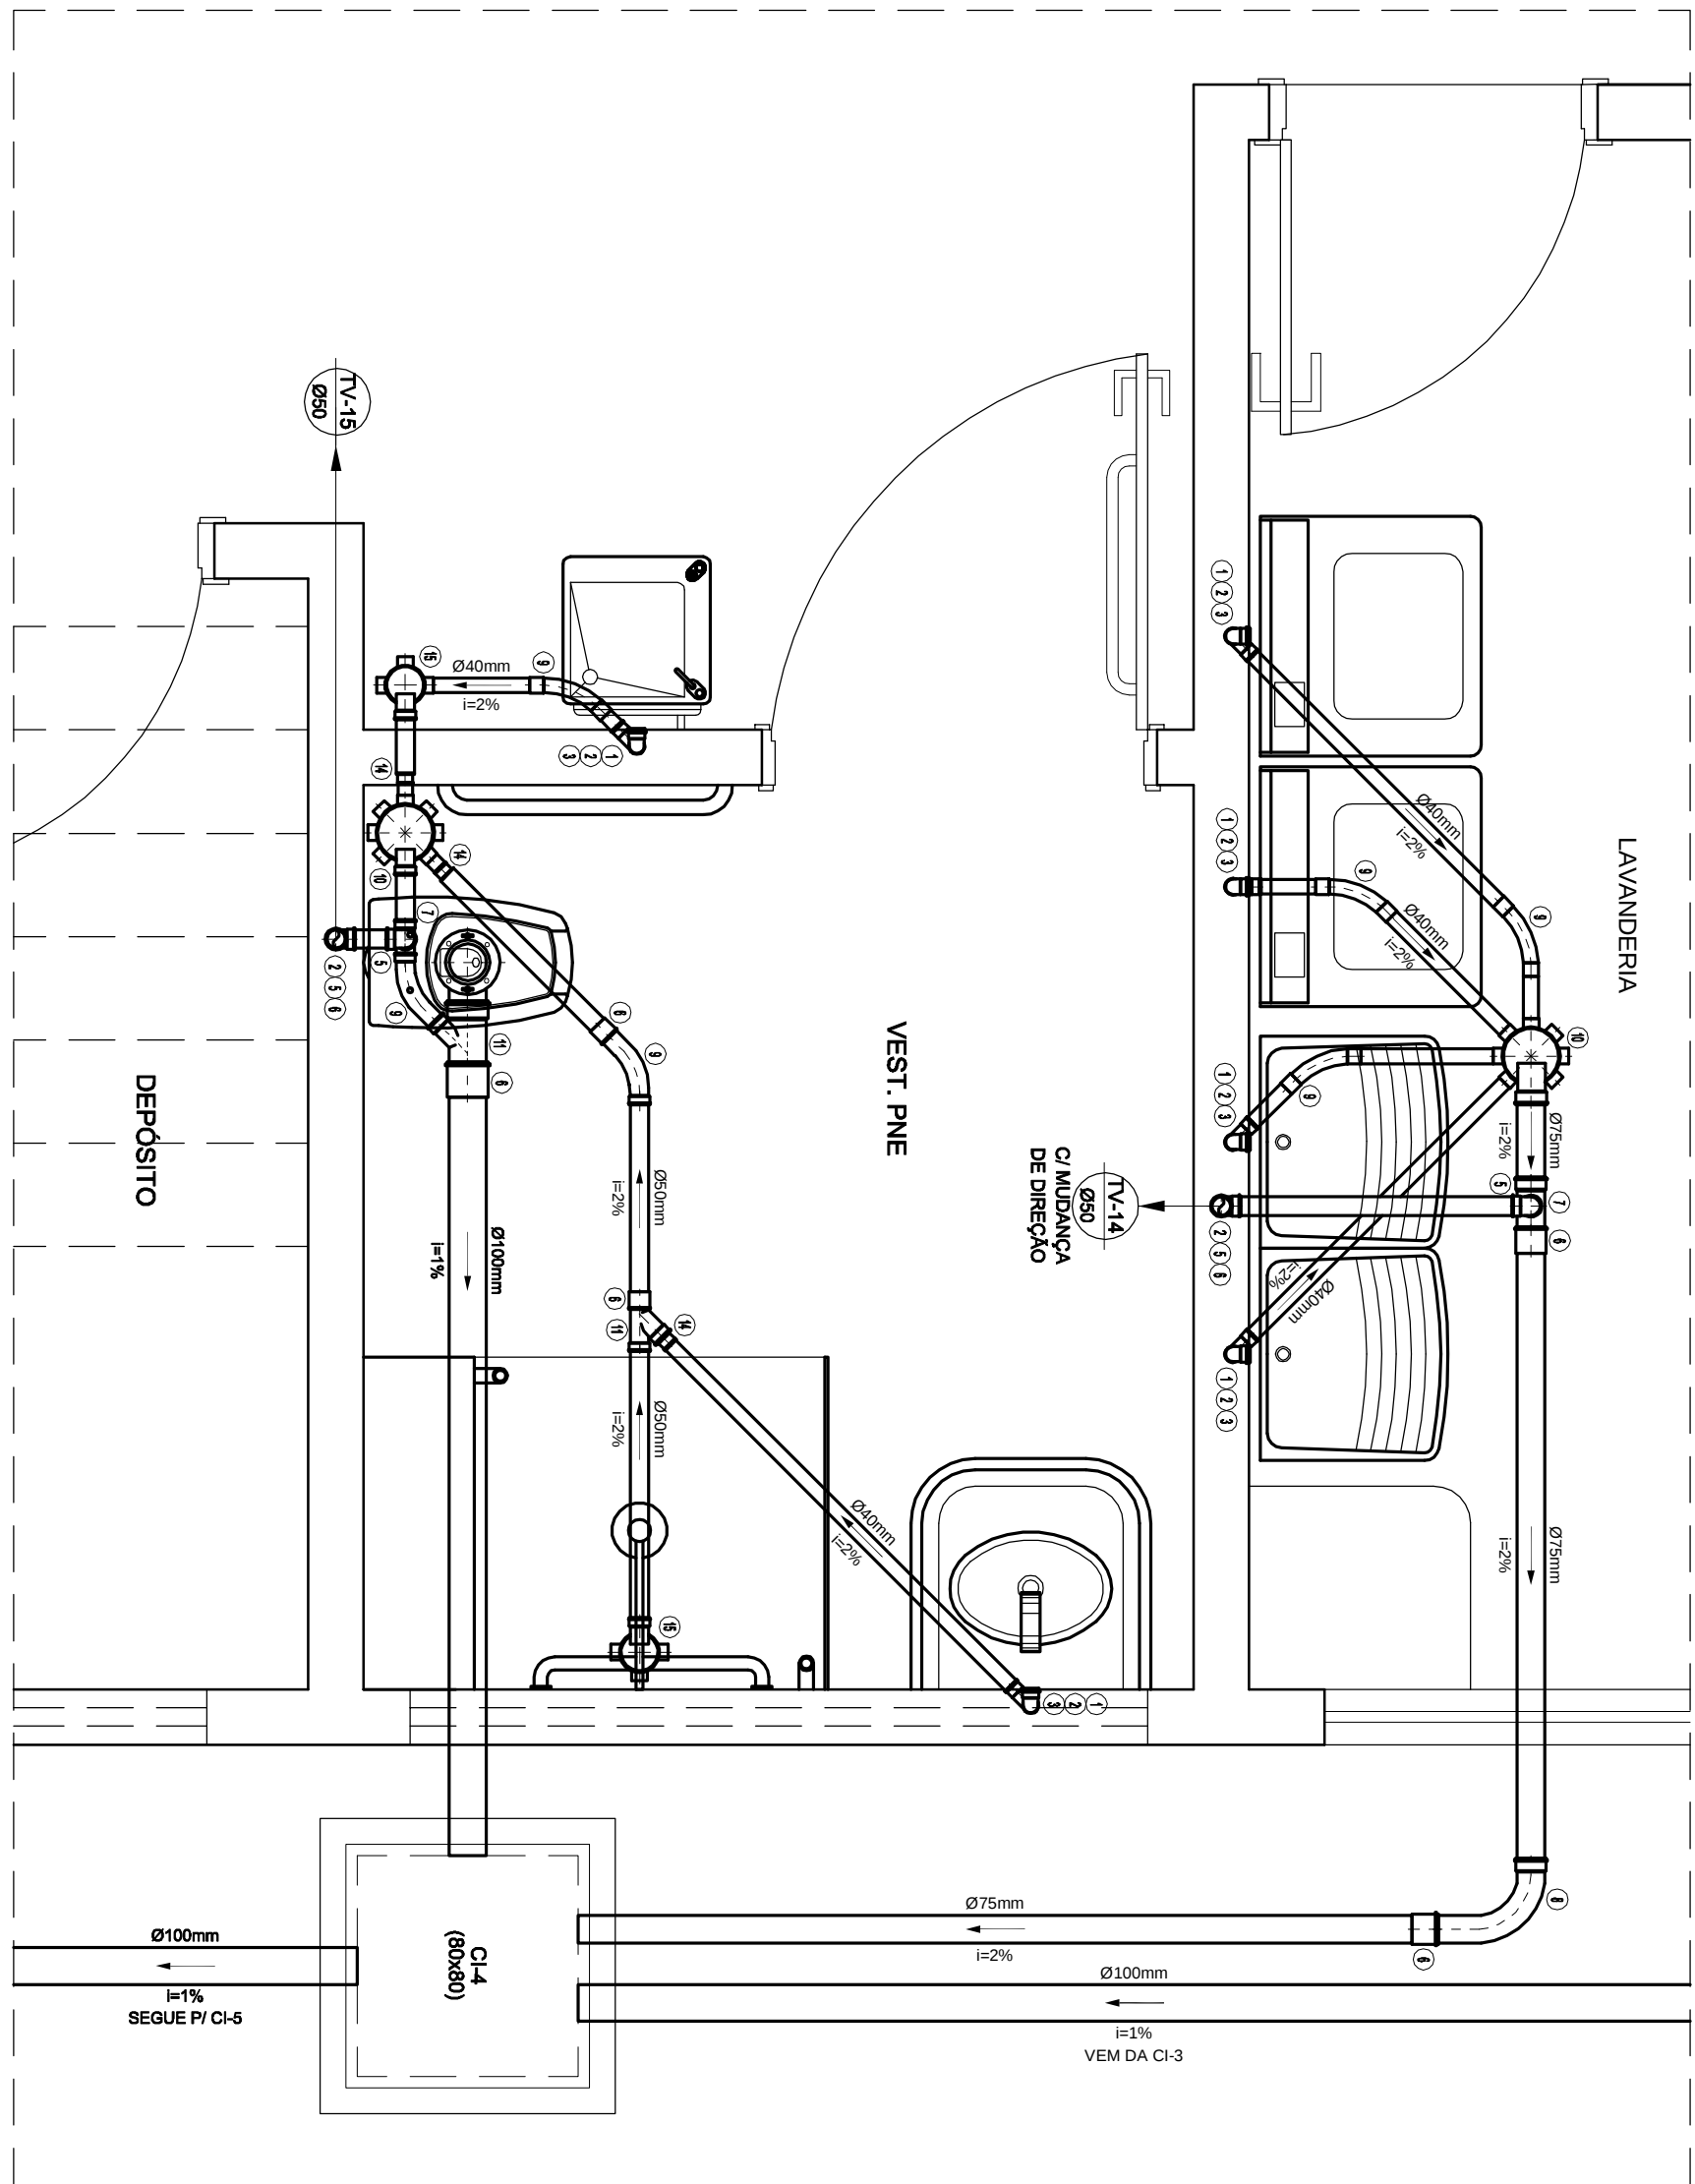
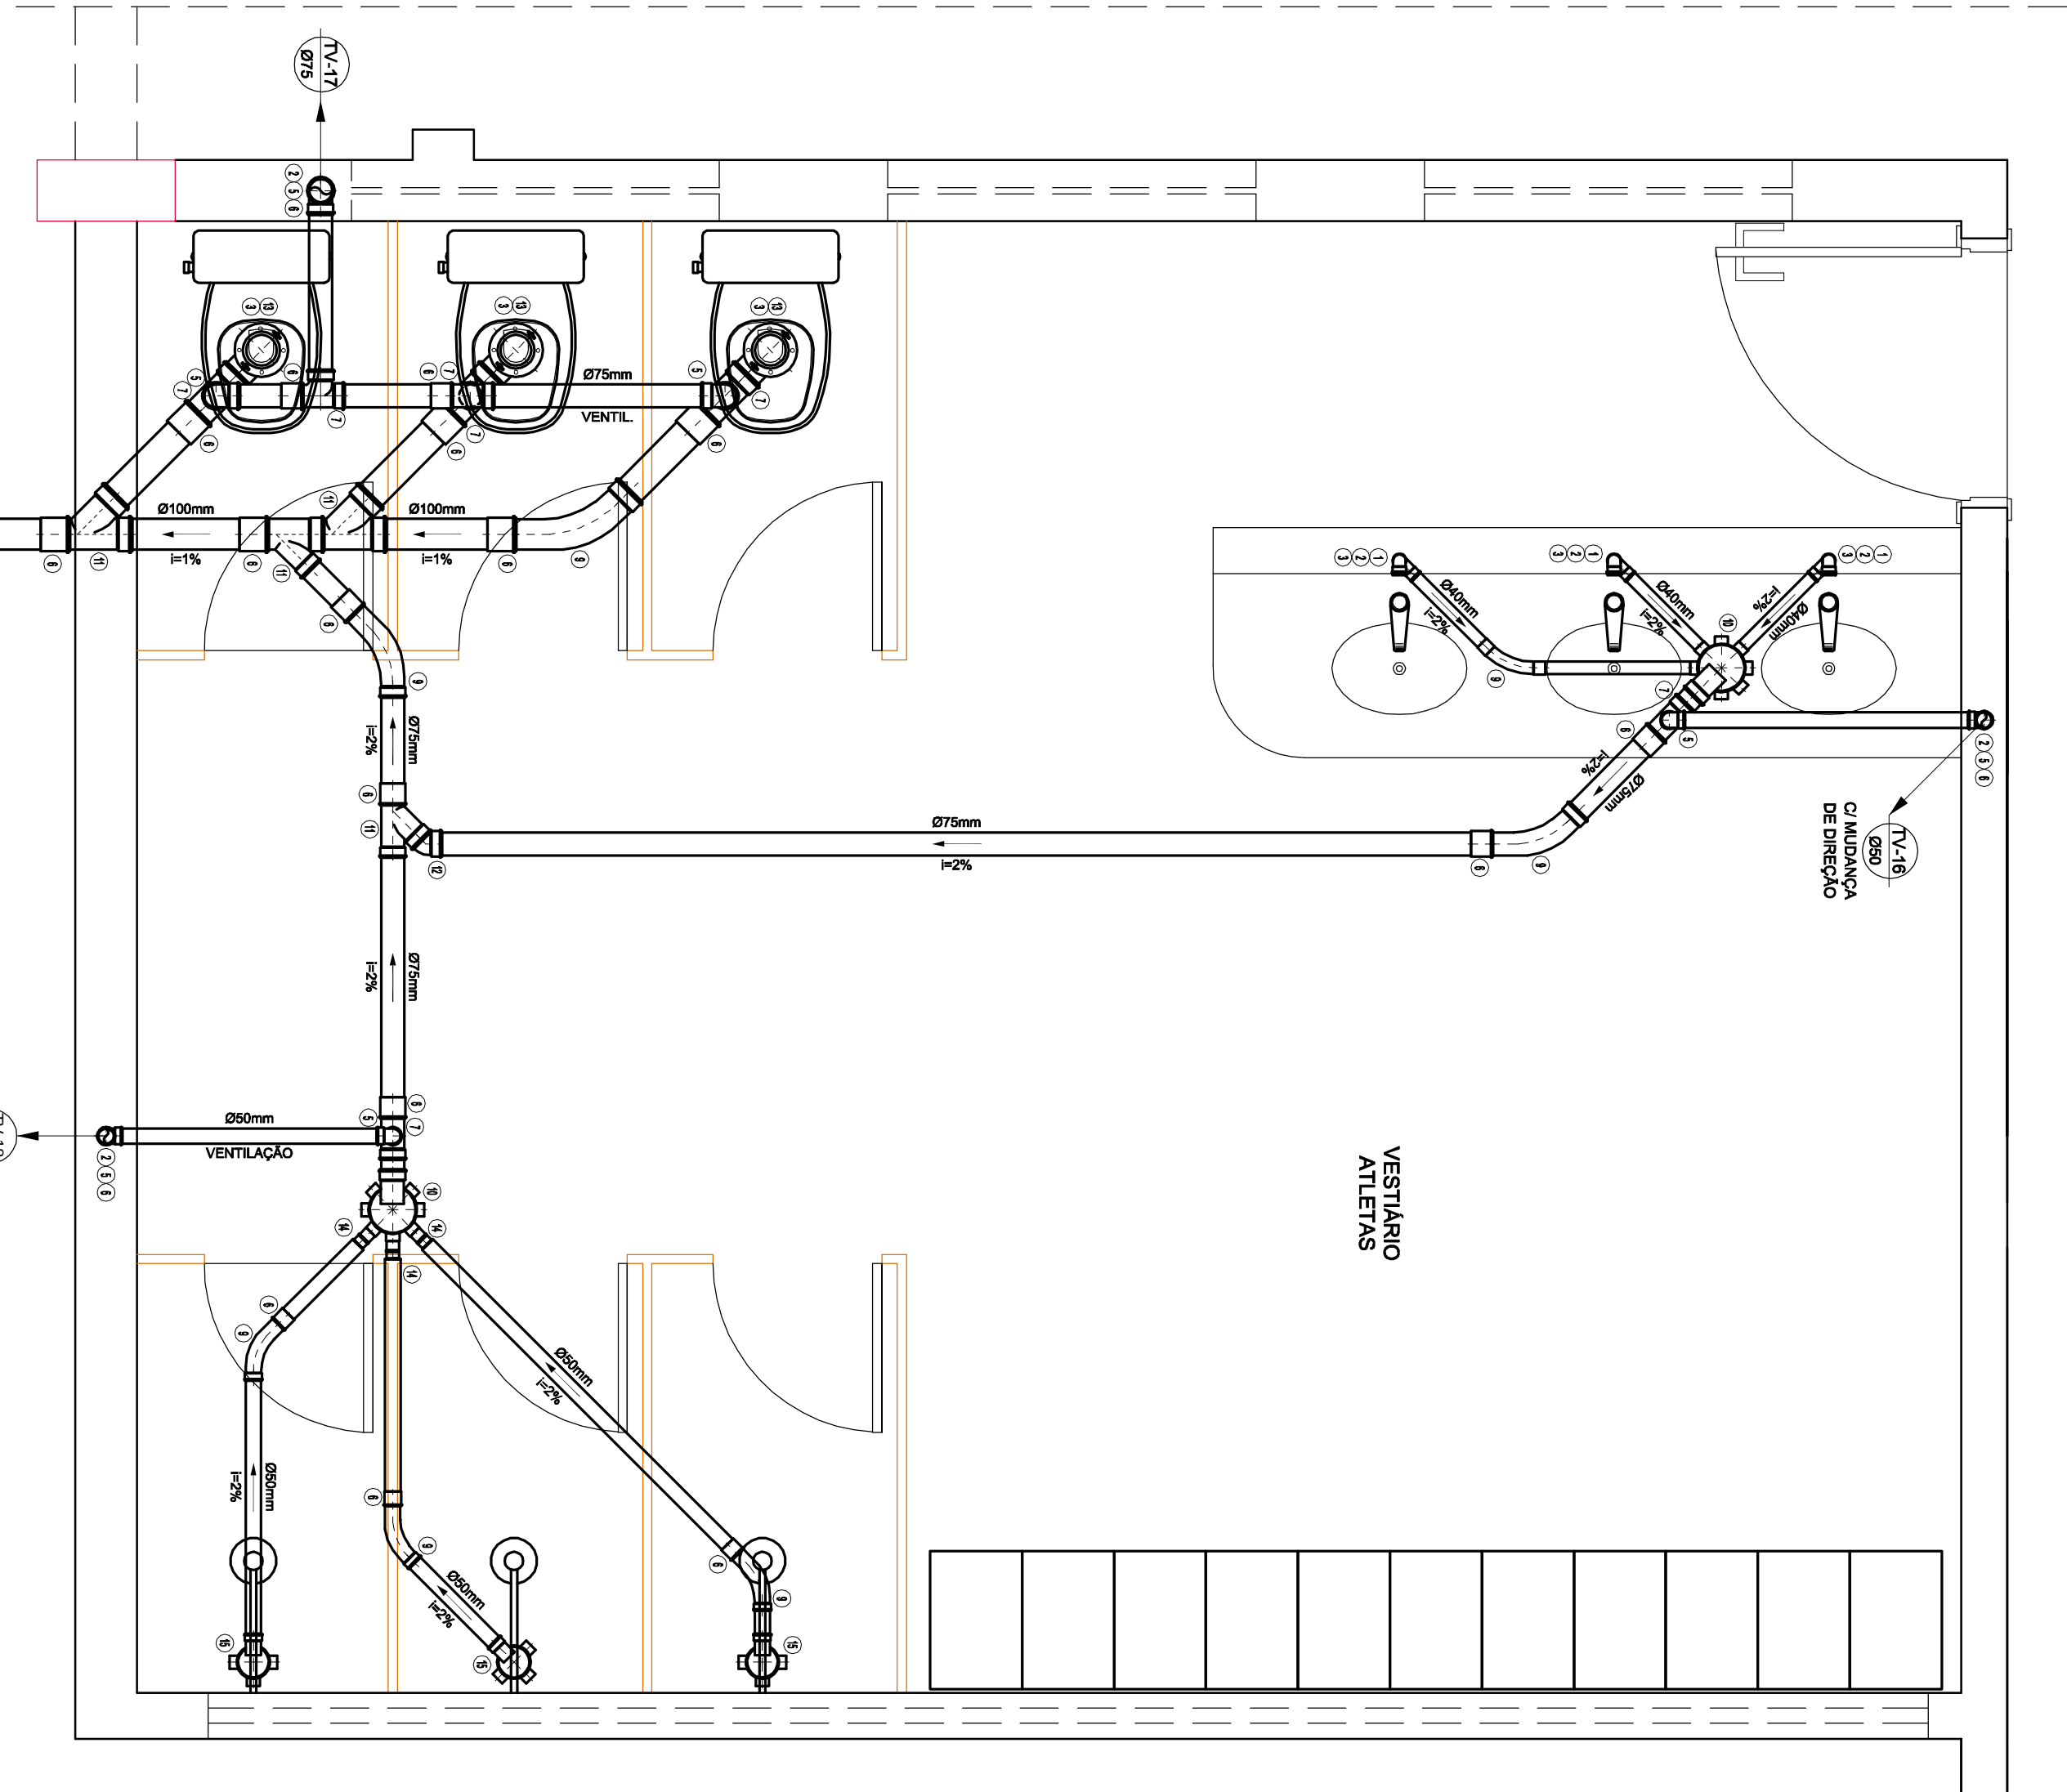


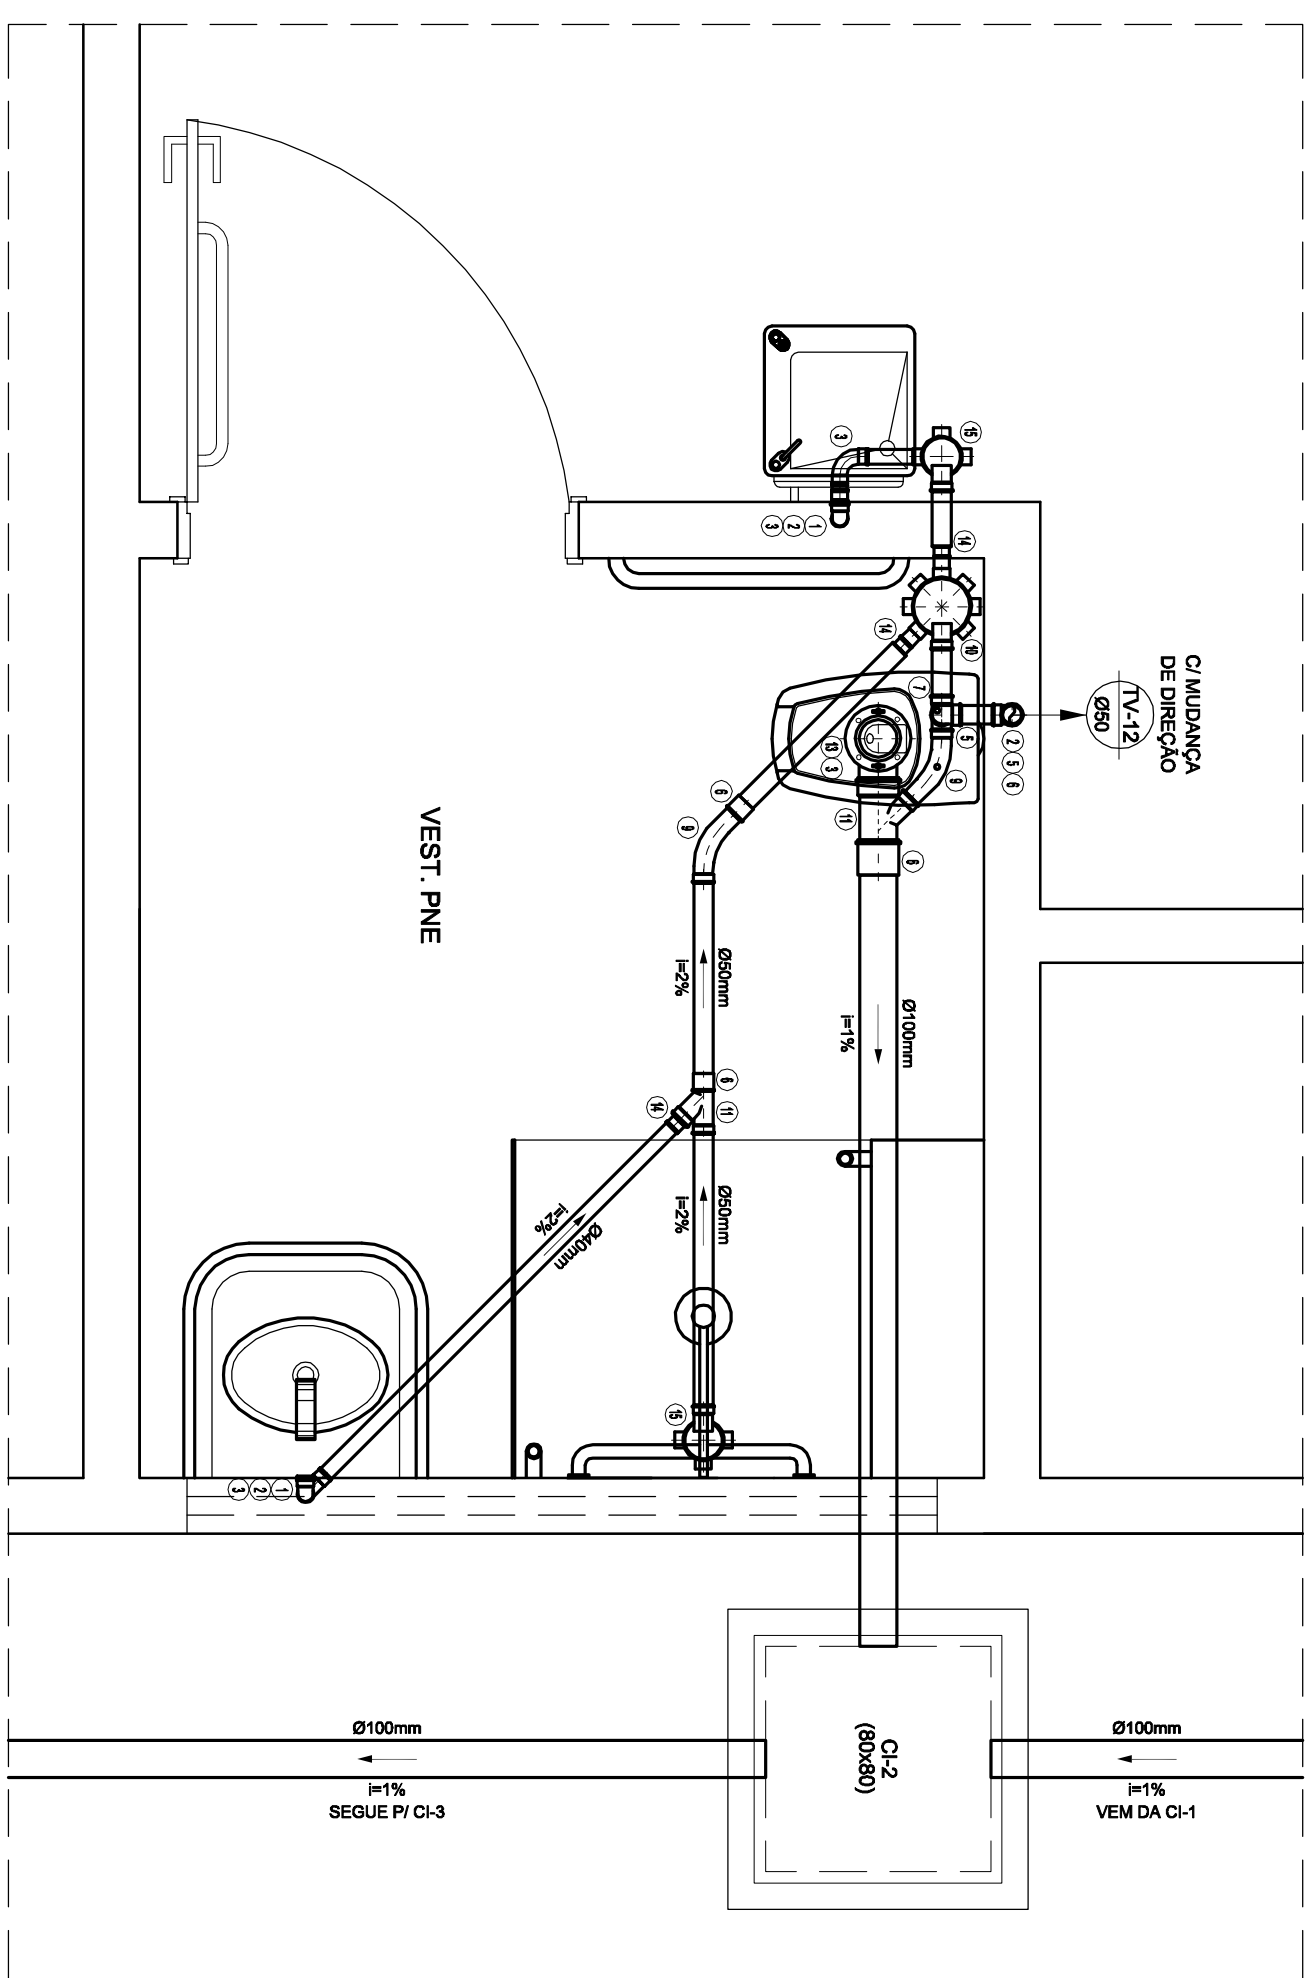

---

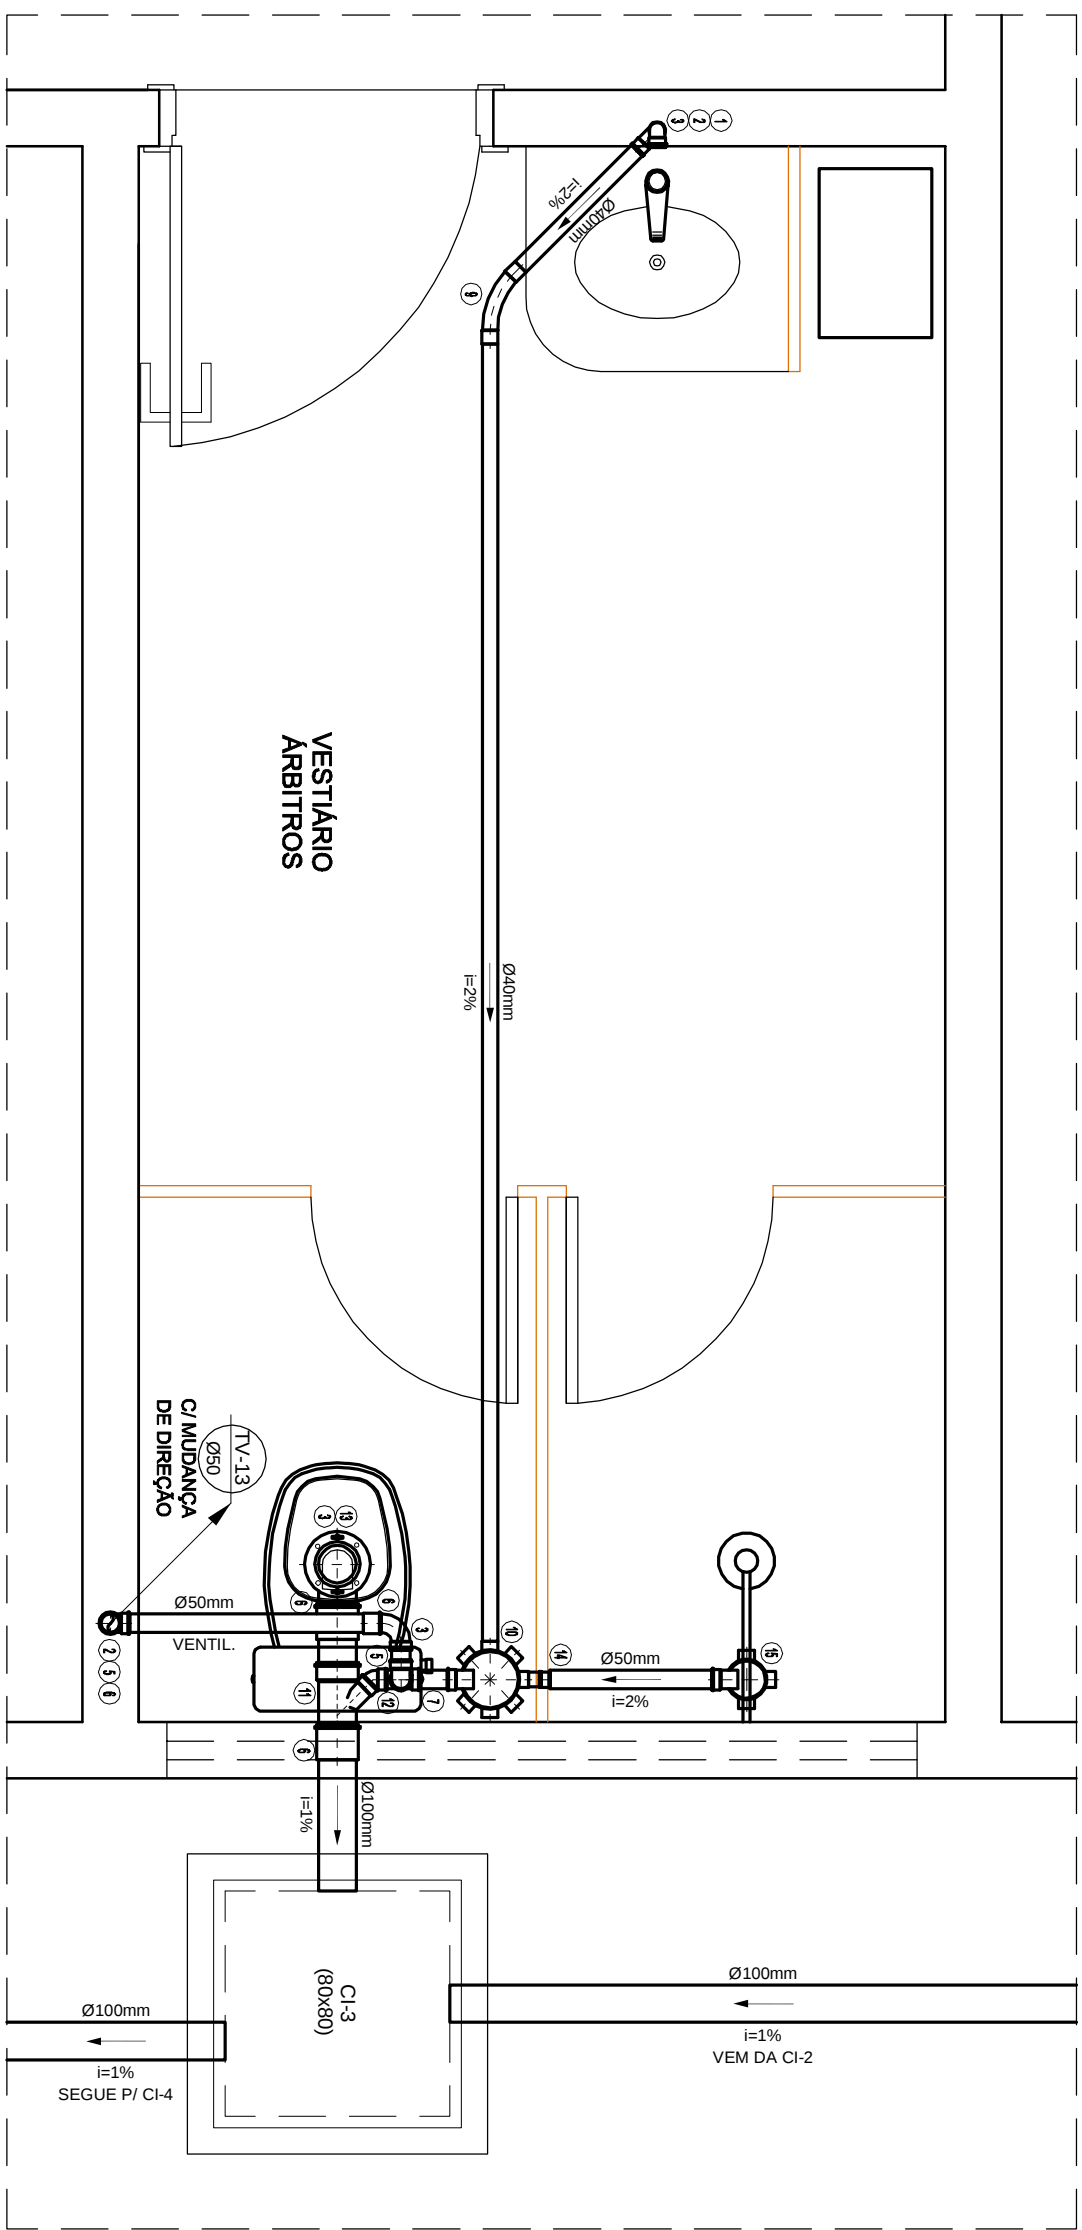

DETALHE 3  
ESCALA: 1/20

**DETALHE 1**  
**ESCALA: 1/20**

**DETALHE 4**  
**ESCALA: 1/20**