
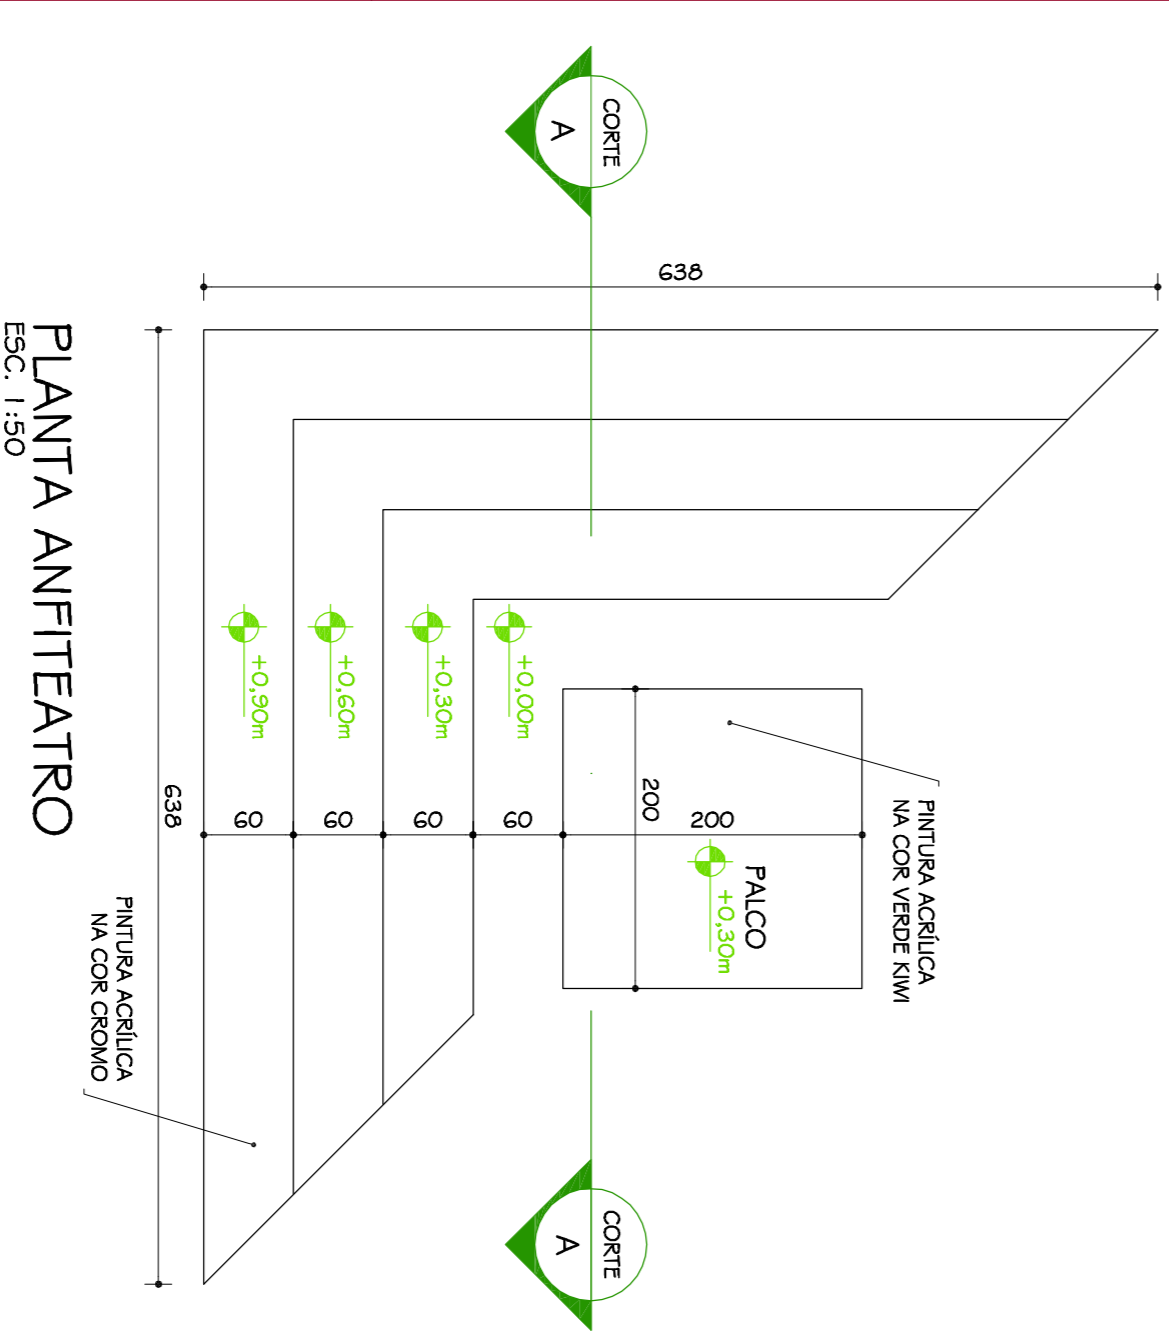




PAISAGISMO - MARCAÇÃO DE CANTEIROS
 ESC. 1:500

PLANTA MESA EM CONCRETO - PAISAGISMO
 ESC. 1:25

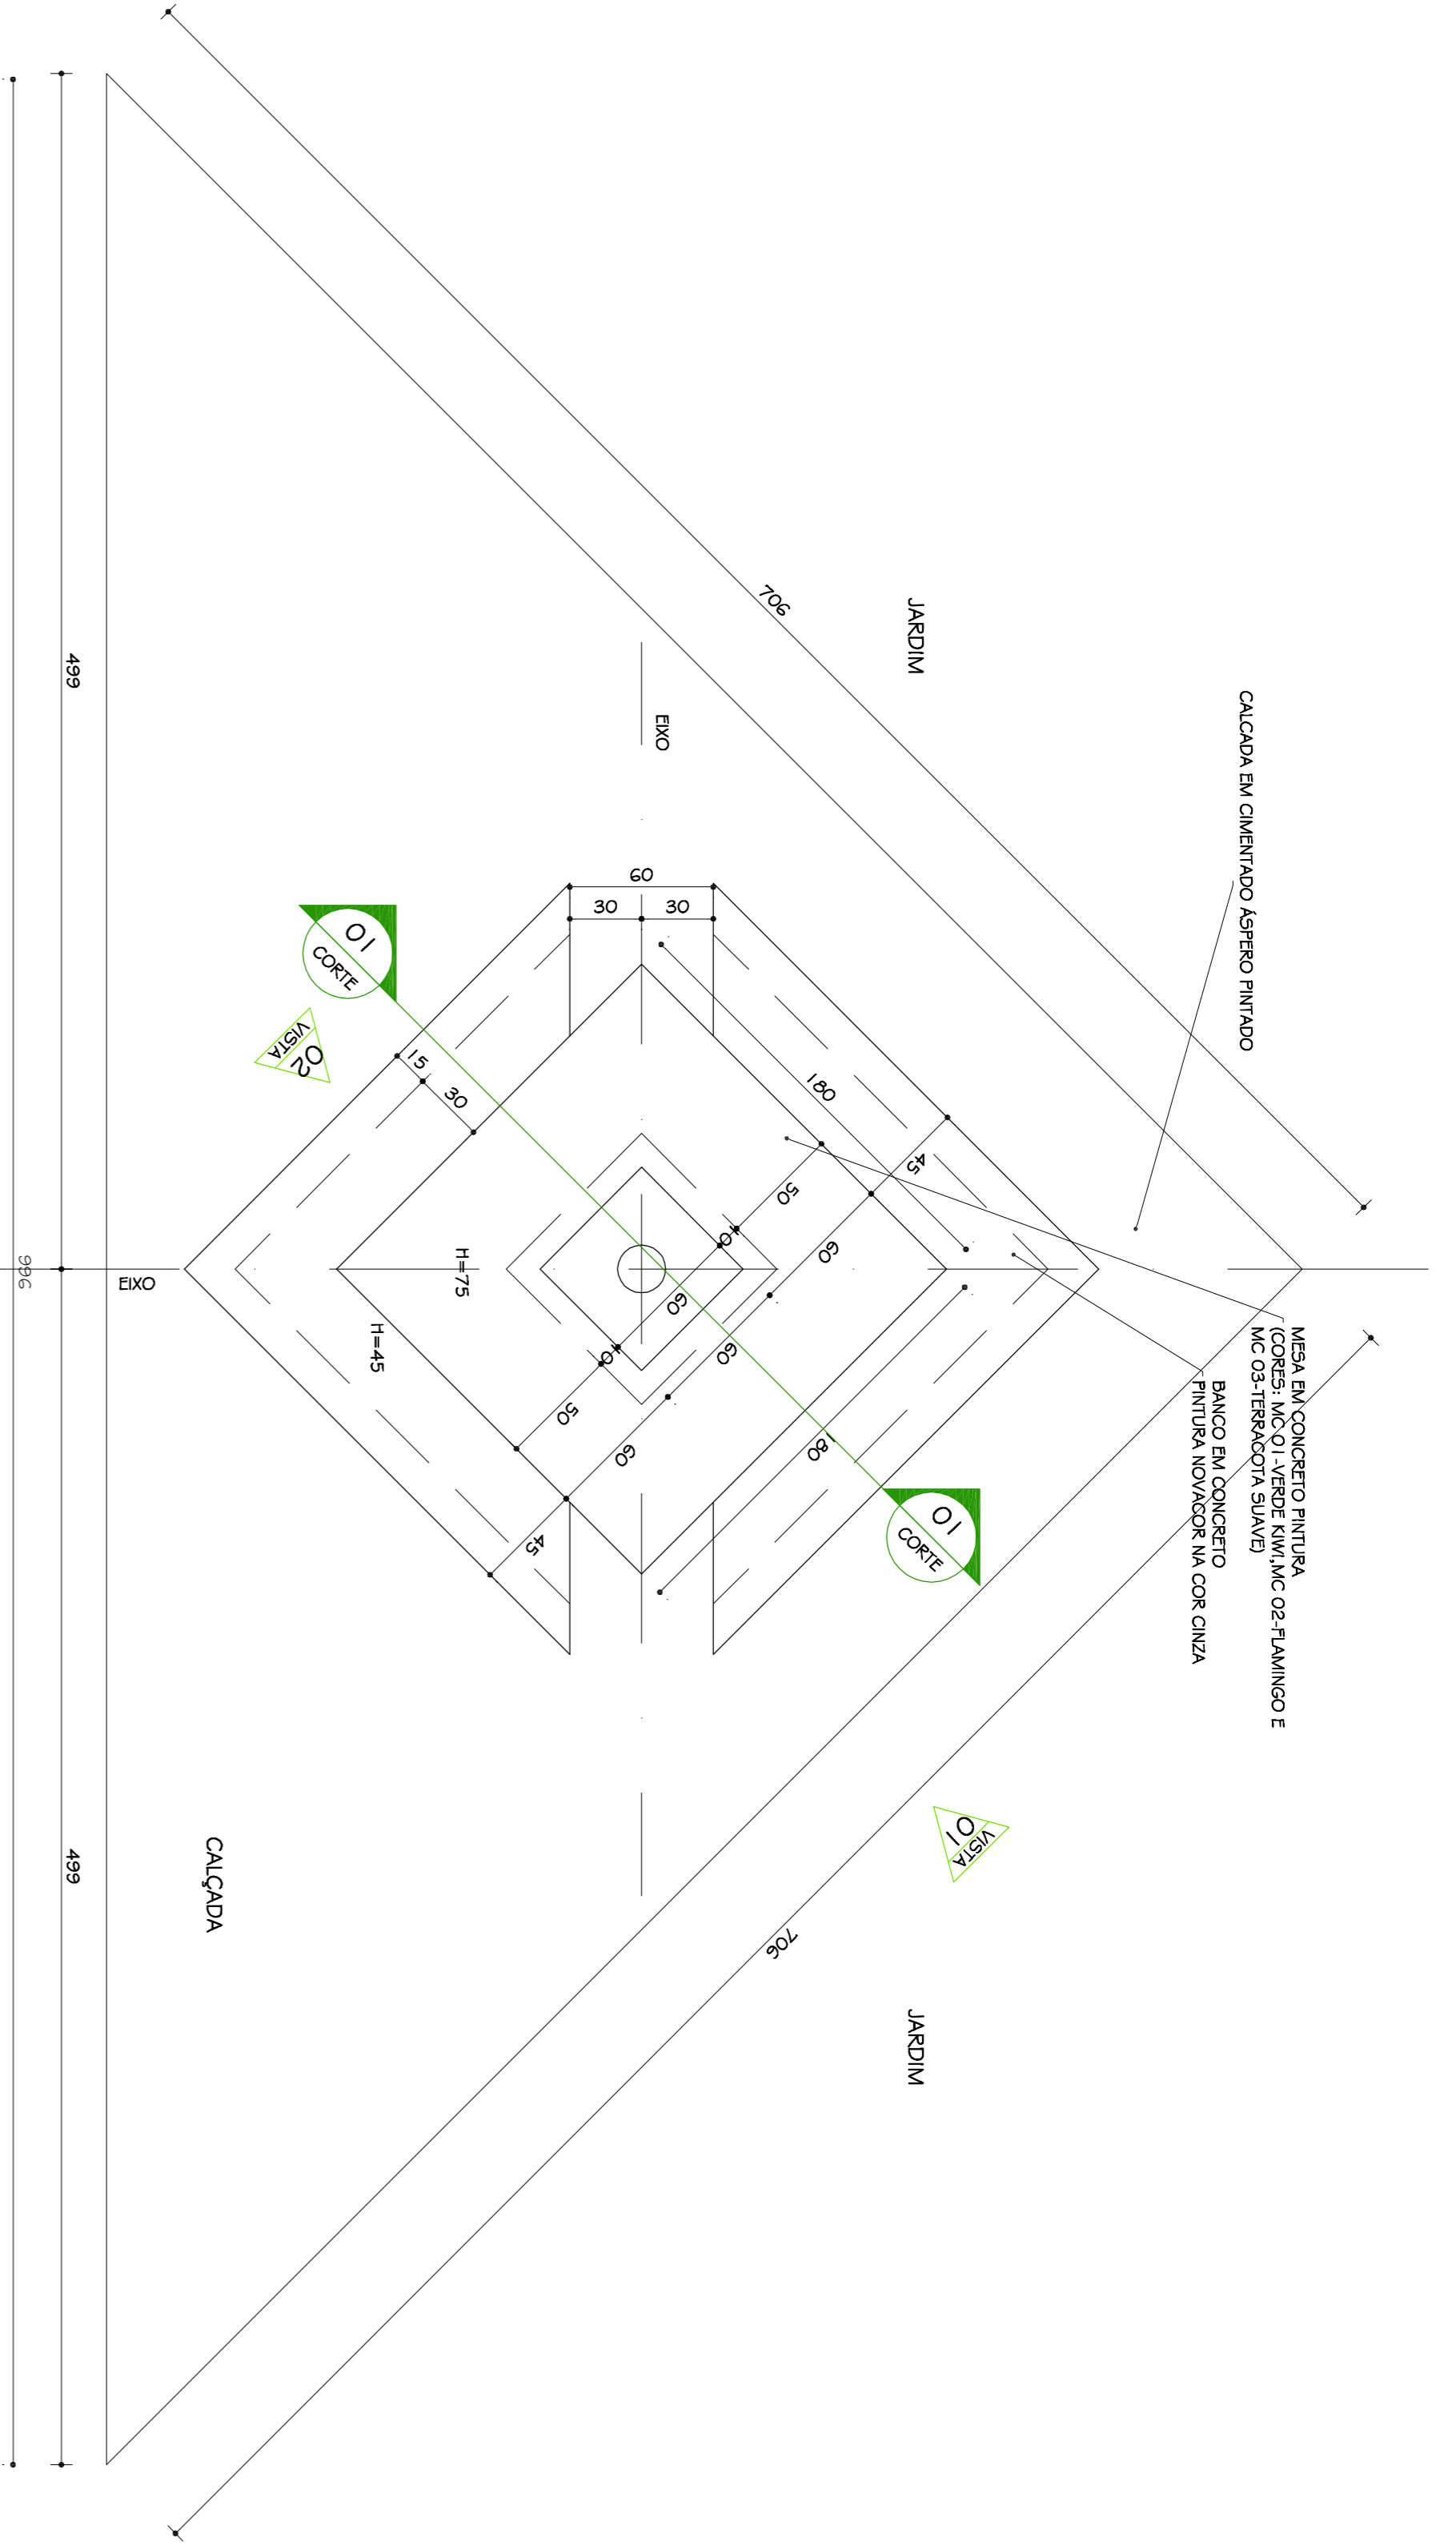


PLANTA ANFITEATRO
 ESC. 1:50


CORTE AA - ANFITEATRO
 ESC. 1:50

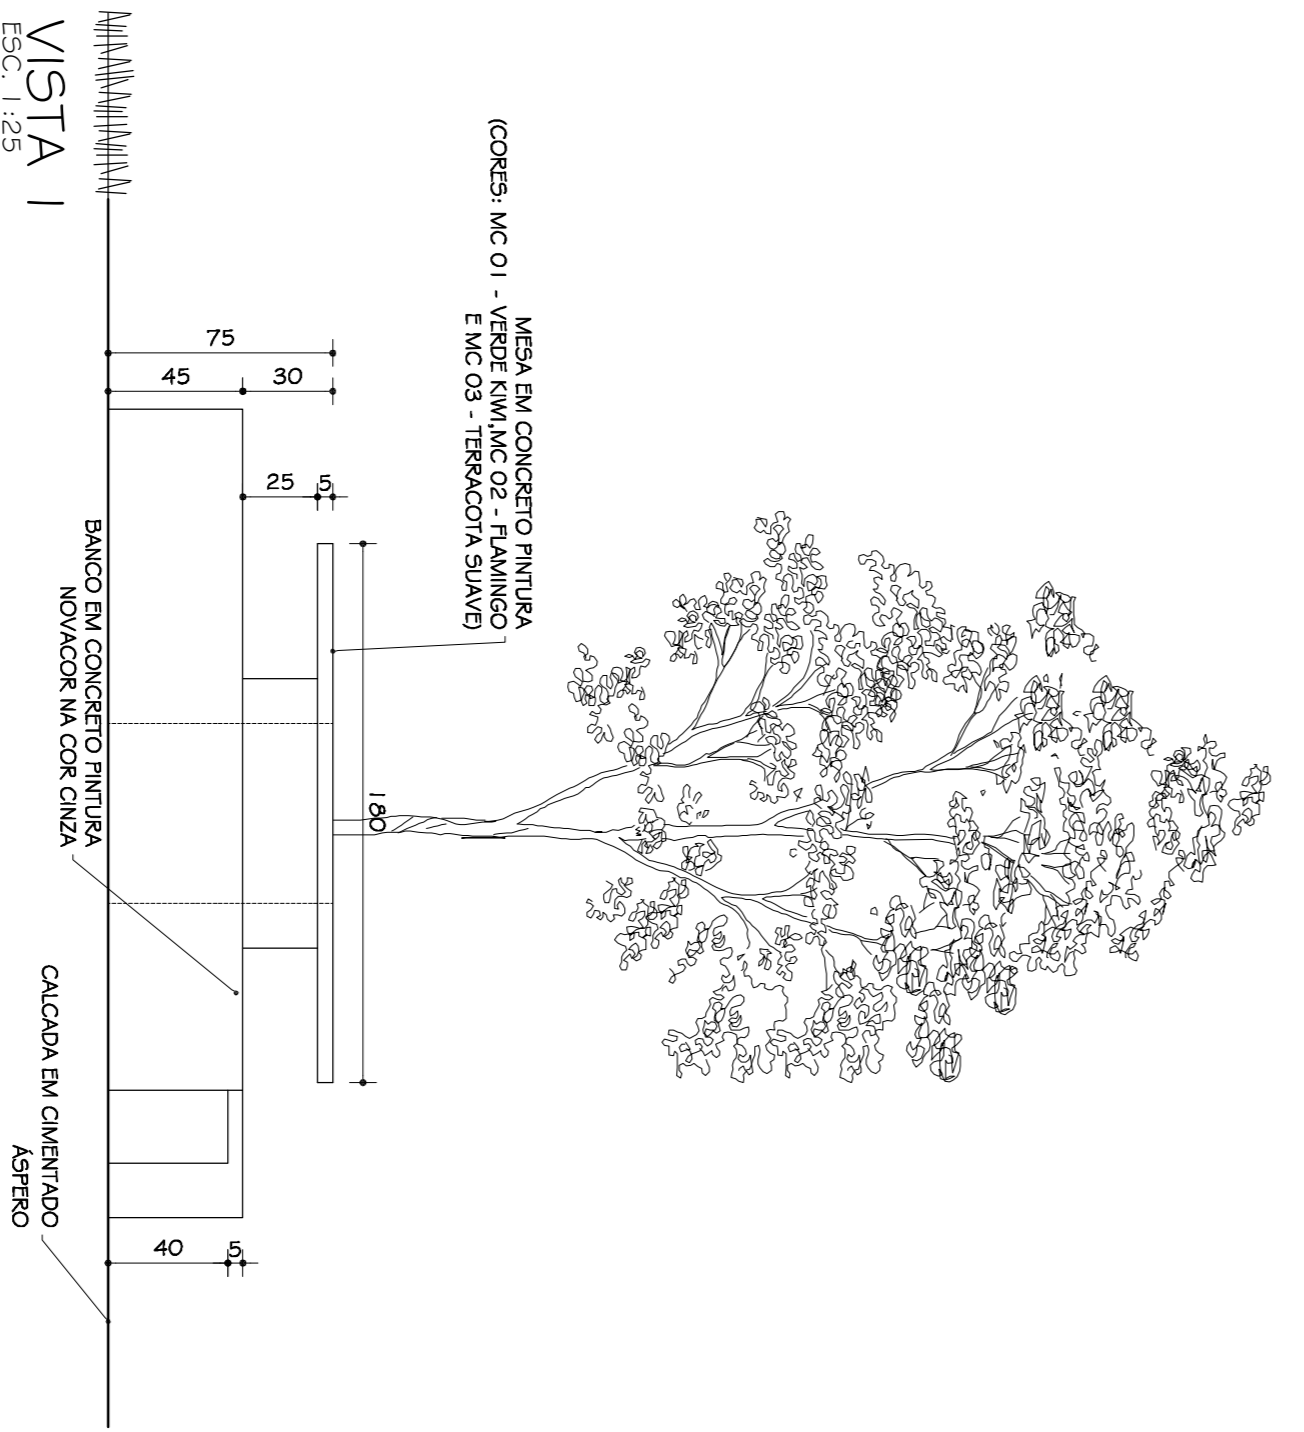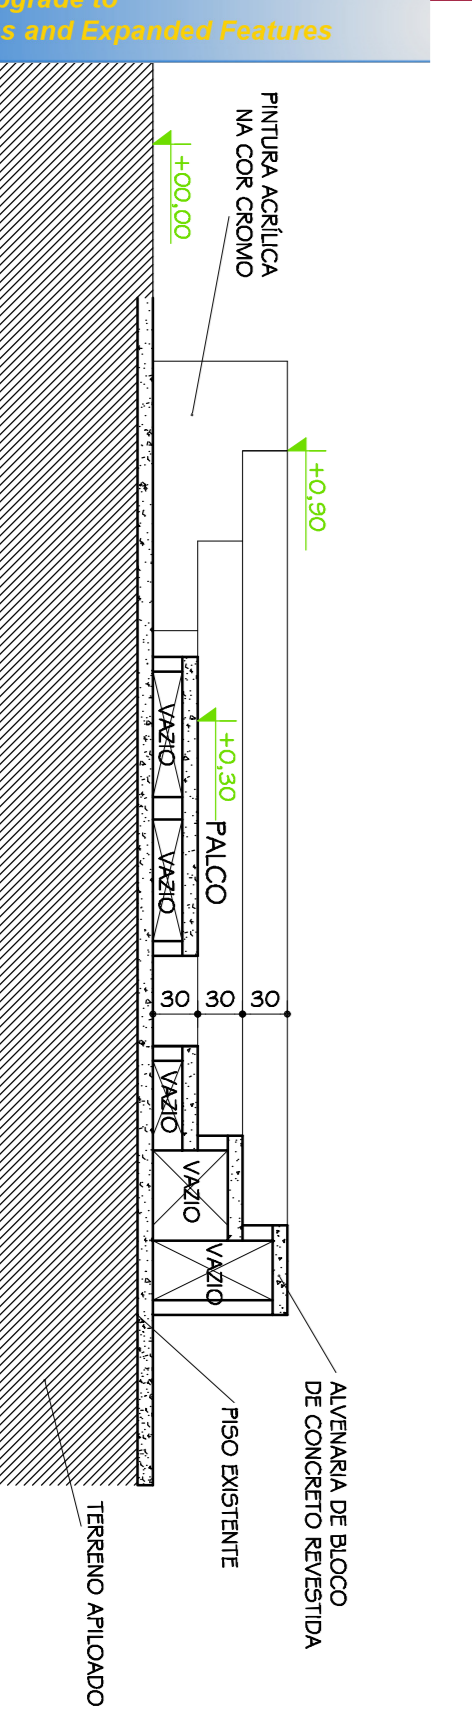

VISTA I
 ESC. 1:25

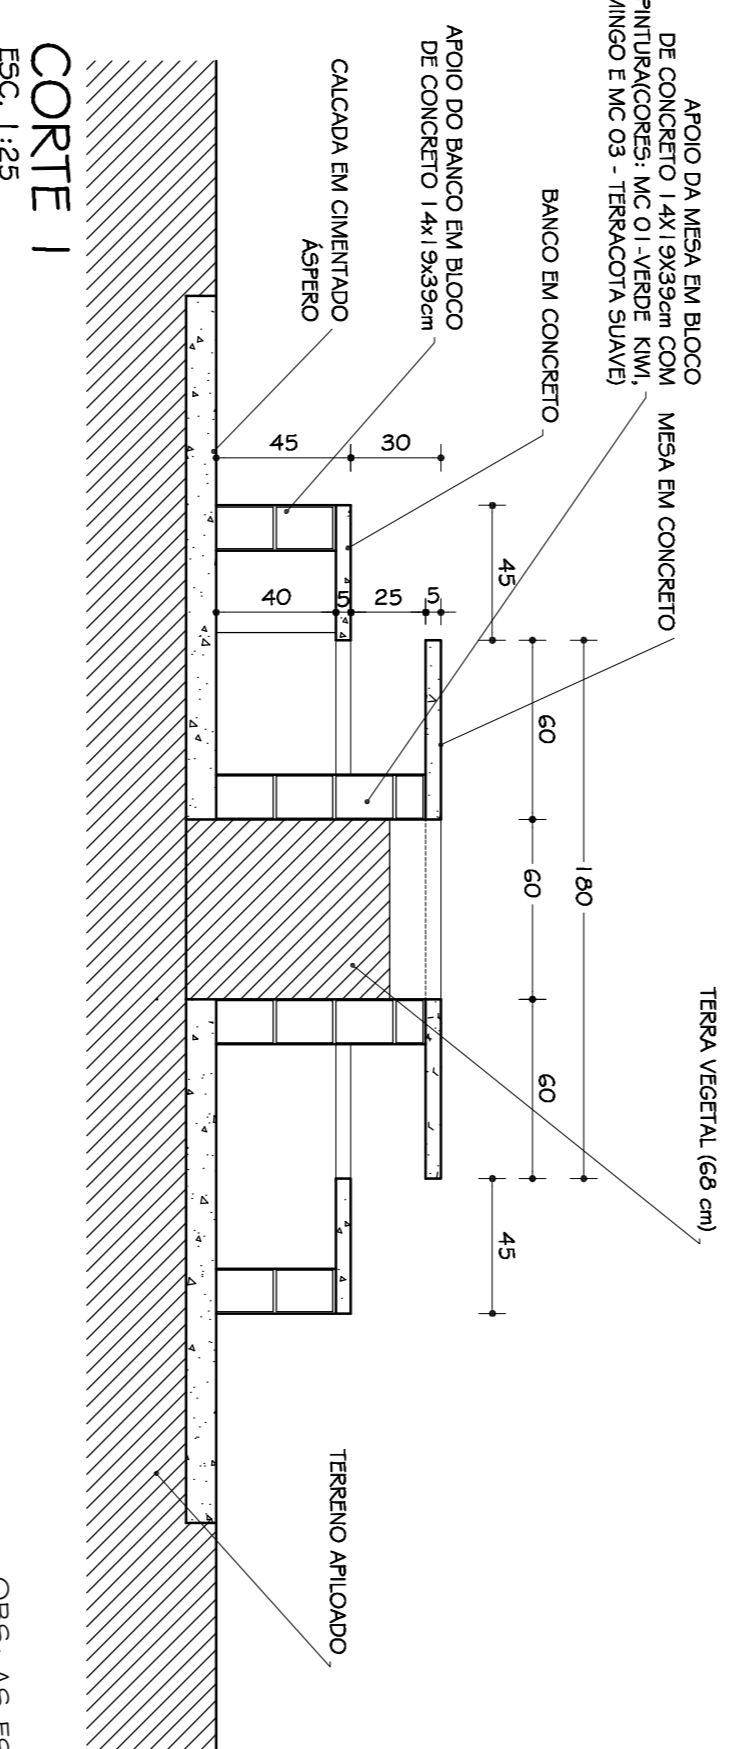

CORTE I
 ESC. 1:25

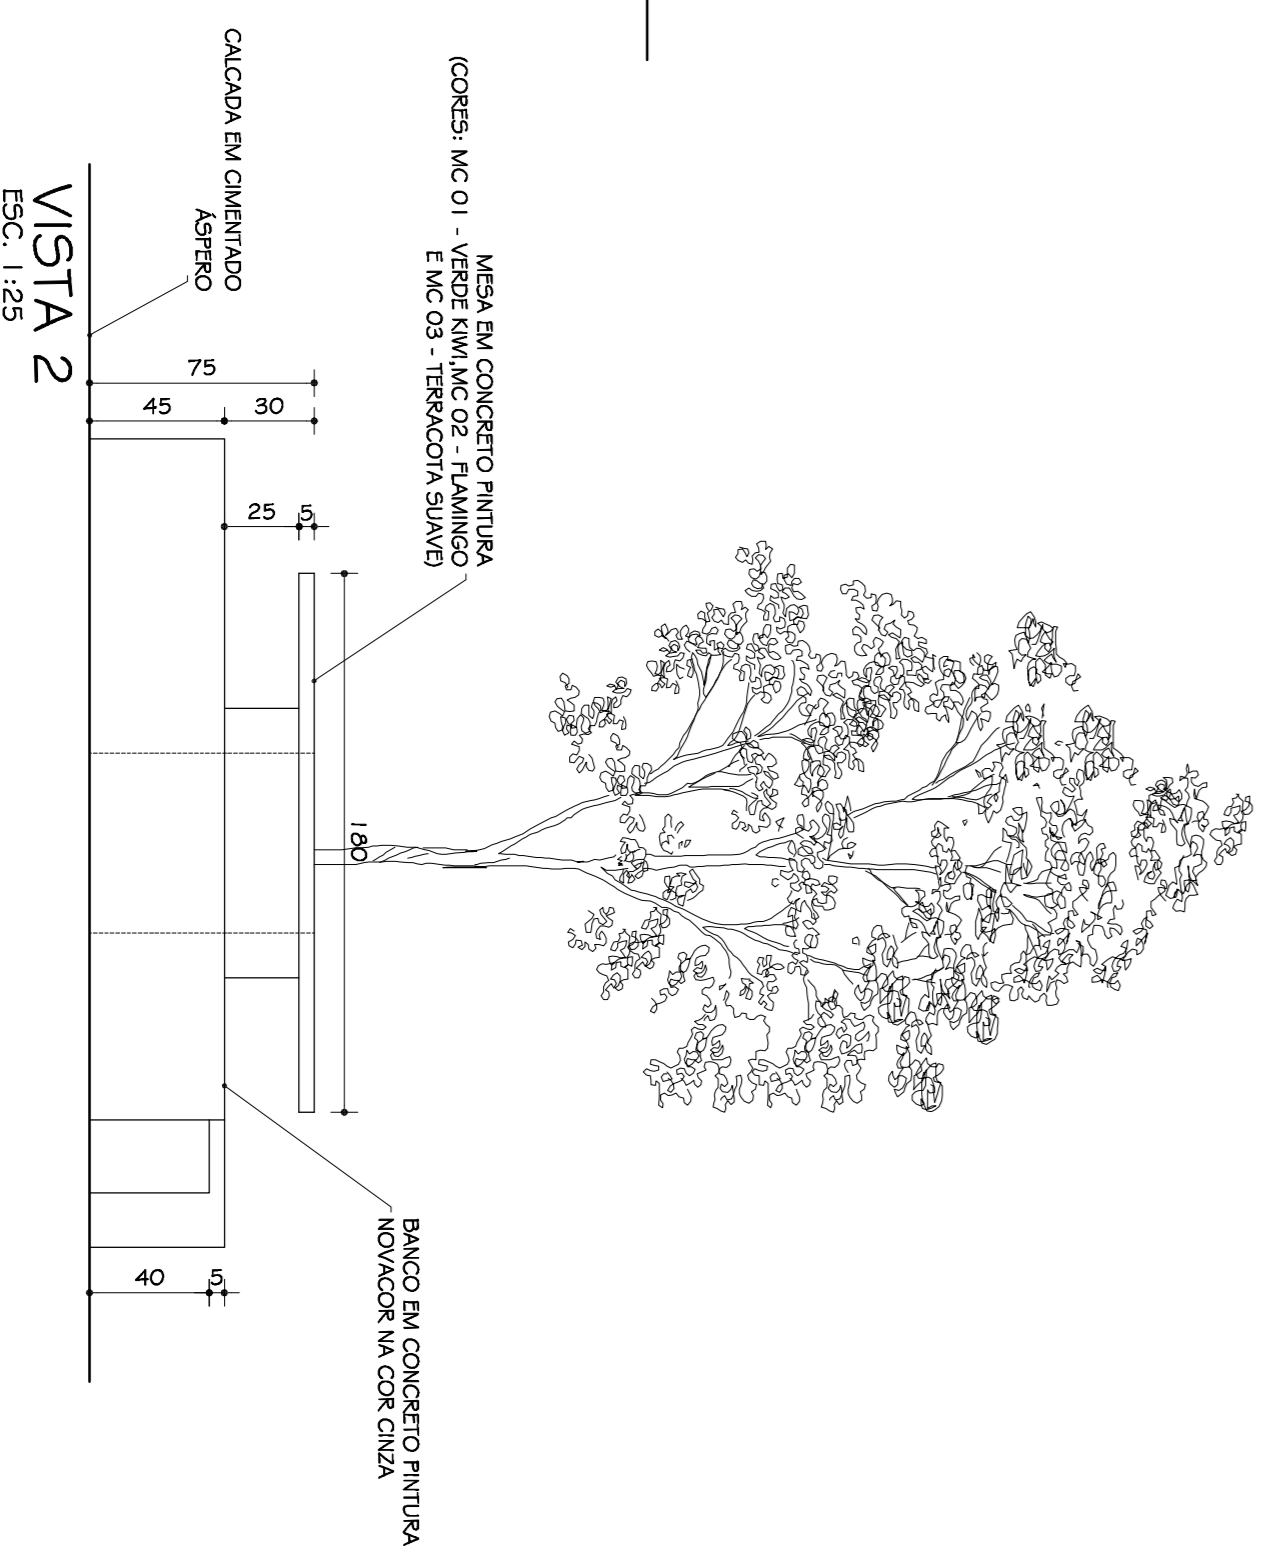

VISTA 2
 ESC. 1:25

OBS: AS ESPÉCIES DE PLANTAS ORNAMENTAIS, ÁRVORES E ARBUSTOS, DEFENDEM DA CONFIRMAÇÃO DO PROFESSOR ISRAEL MARINHO FERREIRA

OBSERVAÇÕES	
CONFERIR MEDIDAS NA OBRA	
<p>PRÉDIO CIÊNCIAS HUMANAS CAMPUS DIAMANTINA</p>	
<p>RODOVIA MG 367, KM 535, Nº 5000 - ALTO DA JACUBA - DIAMANTINANG PROPRIETÁRIO: UNIVERSIDADE FEDERAL DOS VALES DO JEQUITHIONHIA E MUCURI 16.066.315/0001-57</p>	
<p>TÍTULO: PAISAGISMO/ DETALHE ANFITEATRO</p>	
<p>AUTOR PROJETO ARQUITETÔNICO / RT: CLAUDIO DE MELO ROCHA CREA 66.437/D - MG</p>	
<p>DETAHAMENTO: TRÊC - TOMAZ RIGOTTO ENGENHARIA E CONSTRUÇÕES LTDA</p>	
VERSÃO:	DATA:
VERSÃO 1	08.09.2009
AUTOCAD:	ARCO:
ARCO: 515 DIAMANTINO	FOIHA:
ARQUIVO: UFLVJM_DTA_C-HUMANAS_ARCEX_V01F22-23_P00	23/24