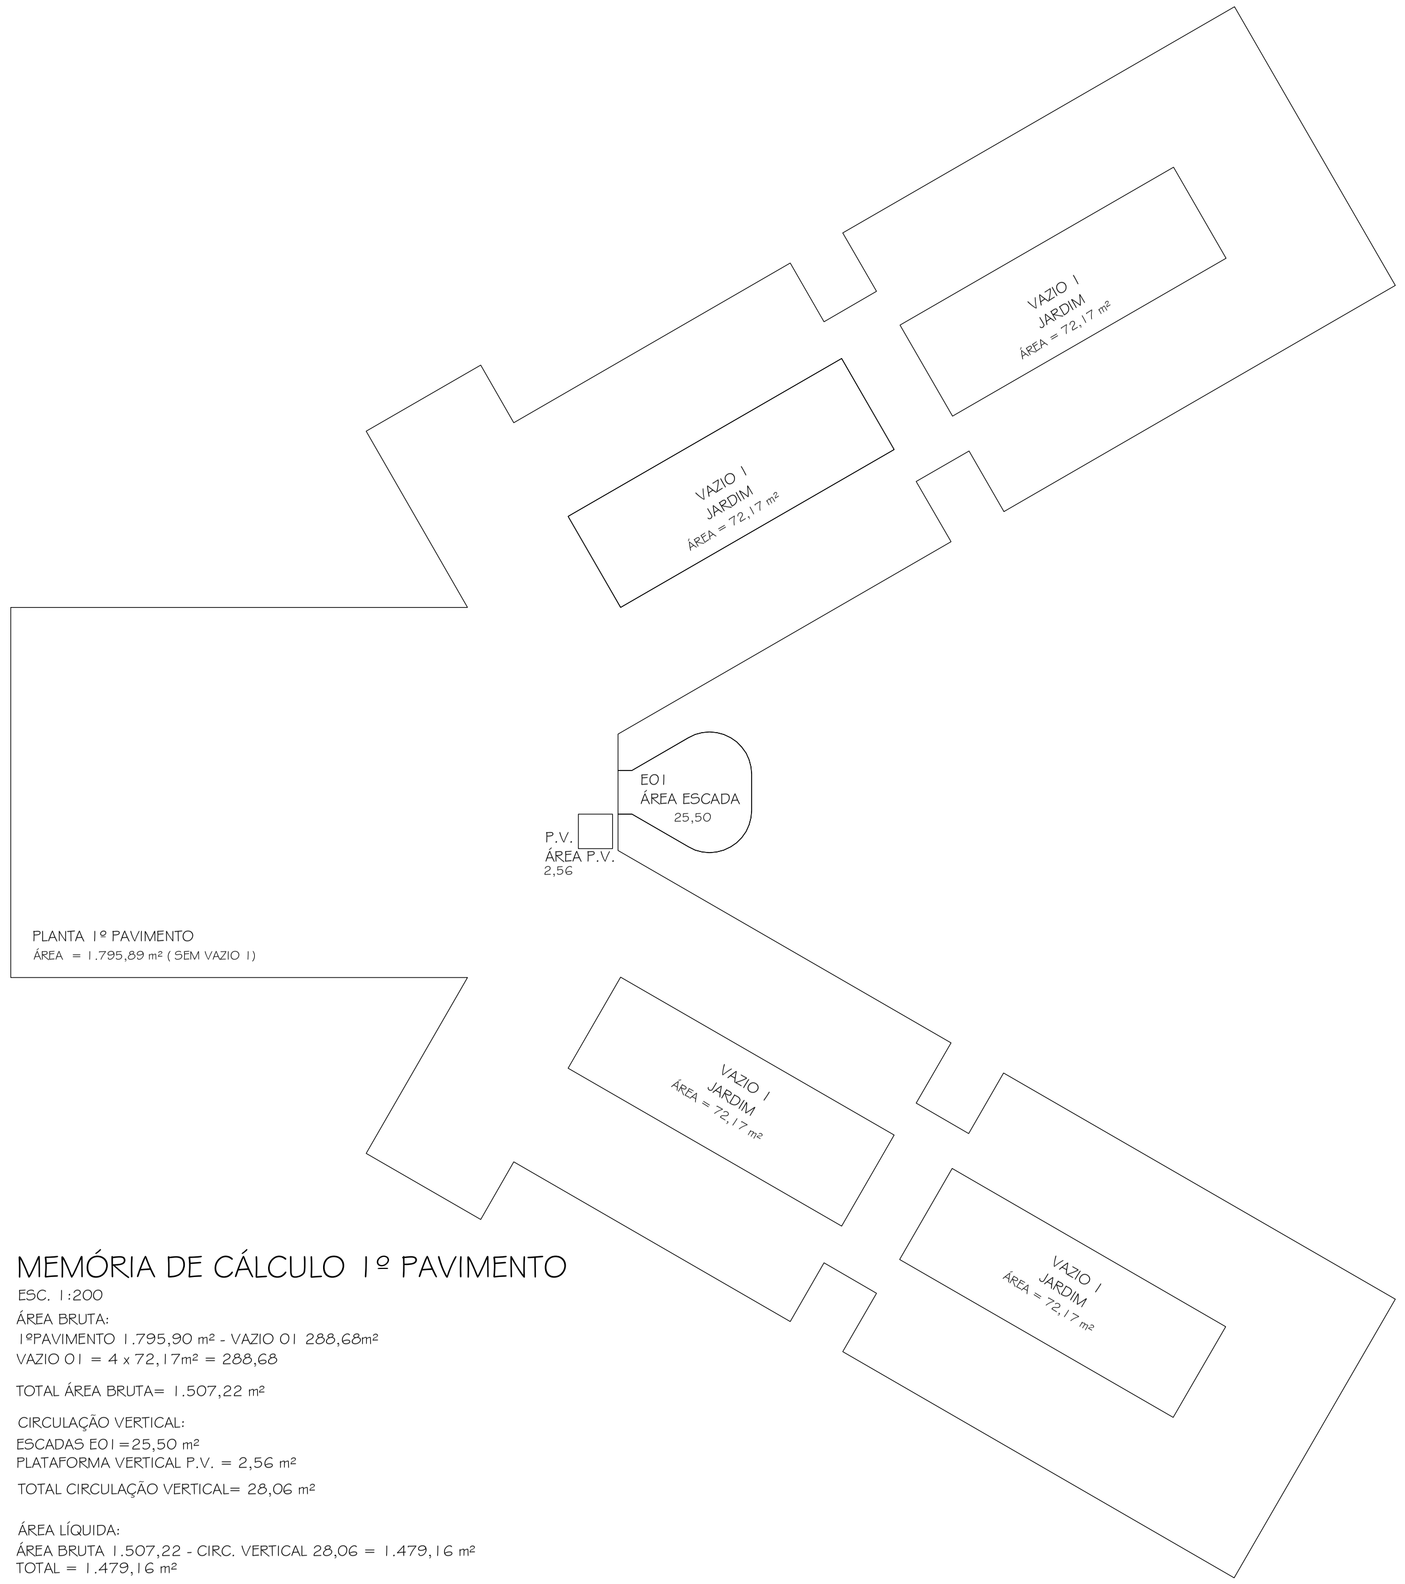

MEMÓRIA DE CÁLCULO 1º PAVIMENTO

ESC. 1:200

ÁREA BRUTA:
1ºPAVIMENTO 1.795,90 m² - VAZIO 01 288,68m²
VAZIO 01 = 4 x 72,17m² = 288,68

TOTAL ÁREA BRUTA= 1.507,22 m²

CIRCULAÇÃO VERTICAL:
ESCADAS E01=25,50 m²
PLATAFORMA VERTICAL P.V. = 2,56 m²

TOTAL CIRCULAÇÃO VERTICAL= 28,06 m²

ÁREA LÍQUIDA:
ÁREA BRUTA 1.507,22 - CIRC. VERTICAL 28,06 = 1.479,16 m²
TOTAL = 1.479,16 m²

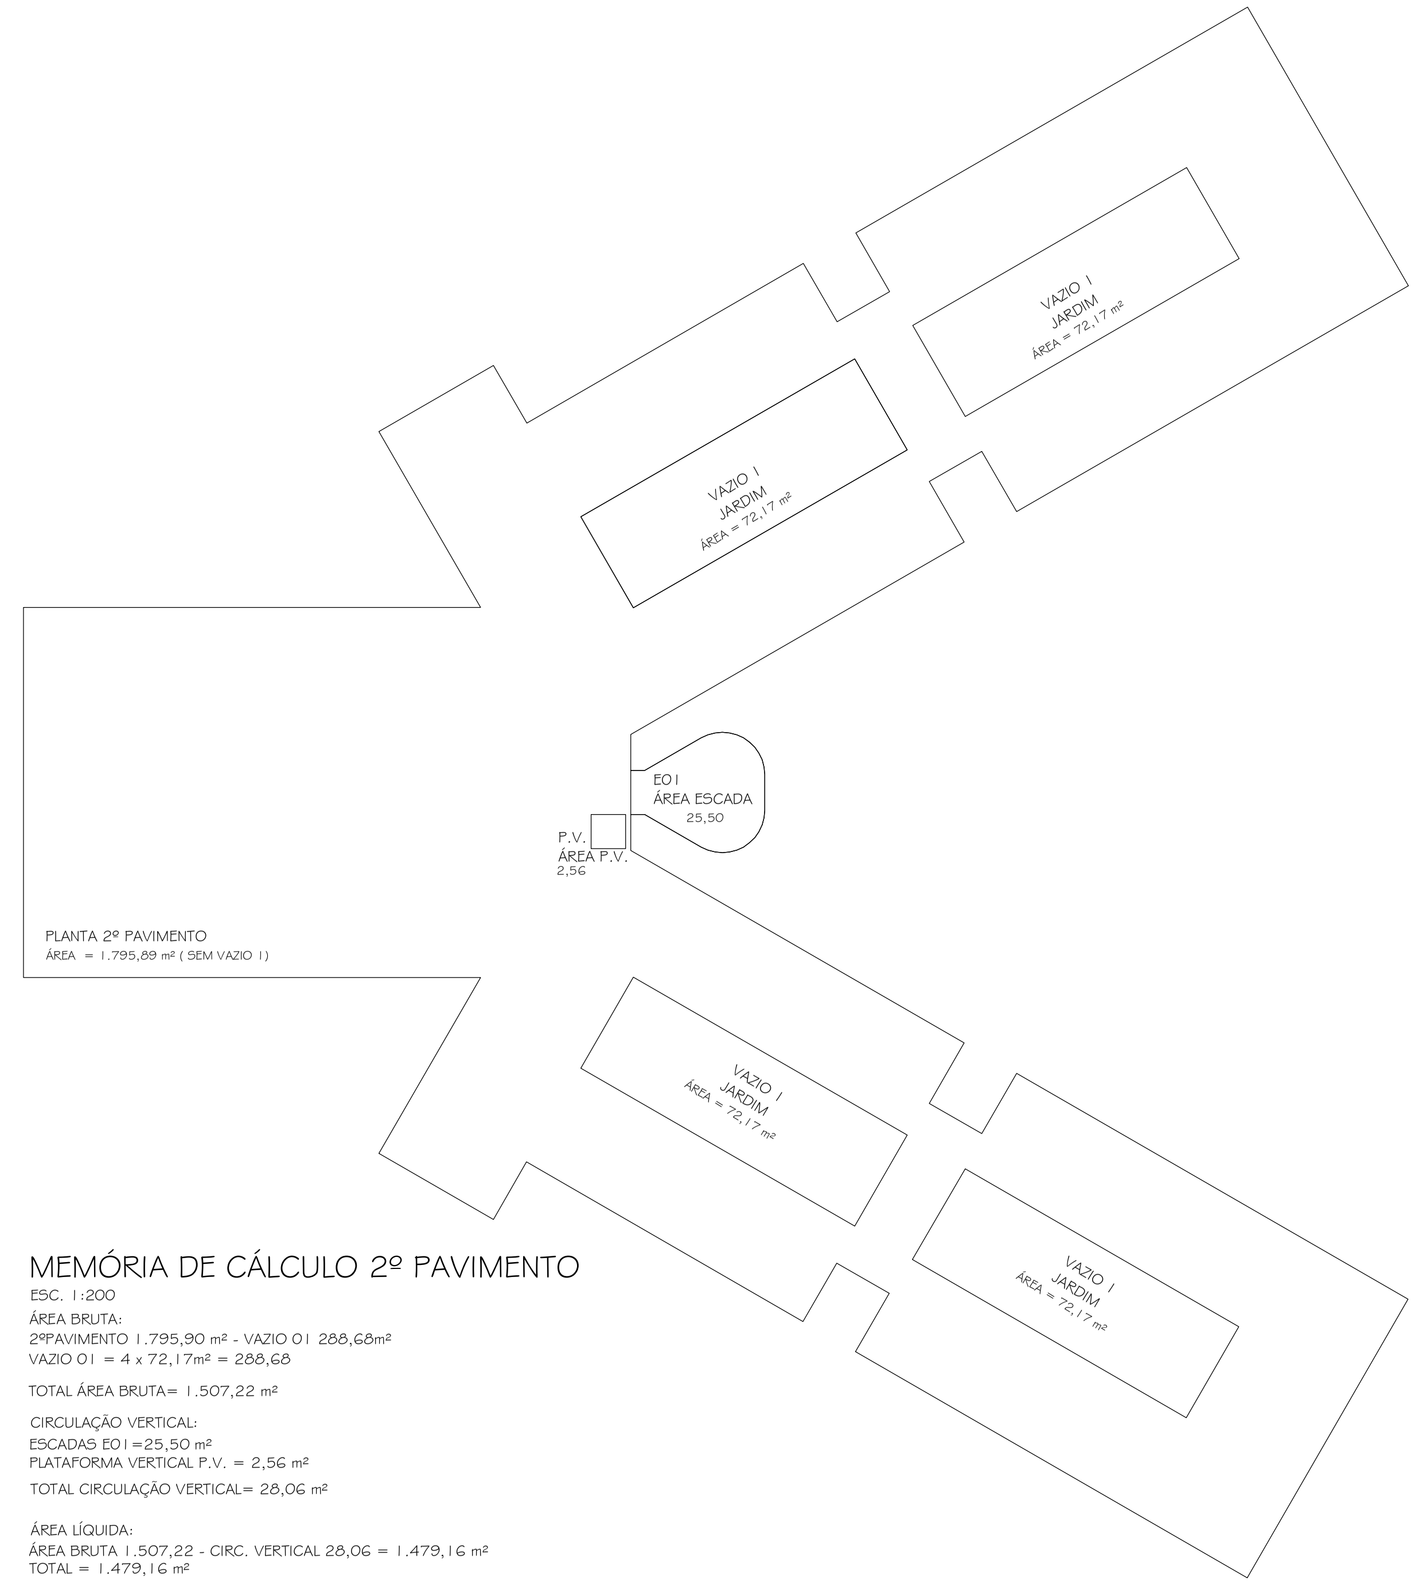

MEMÓRIA DE CÁLCULO 2º PAVIMENTO

ESC. 1:200

ÁREA BRUTA:
2ºPAVIMENTO 1.795,90 m² - VAZIO 01 288,68m²
VAZIO 01 = 4 x 72,17m² = 288,68

TOTAL ÁREA BRUTA= 1.507,22 m²

CIRCULAÇÃO VERTICAL:
ESCADAS E01=25,50 m²
PLATAFORMA VERTICAL P.V. = 2,56 m²

TOTAL CIRCULAÇÃO VERTICAL= 28,06 m²

ÁREA LÍQUIDA:
ÁREA BRUTA 1.507,22 - CIRC. VERTICAL 28,06 = 1.479,16 m²
TOTAL = 1.479,16 m²

PAVIMENTO	ÁREA BRUTA (m2)	ÁREAS A DESCONTAR (m2)	ÁREA LÍQUIDA (m2)
1° PAVTO	1.507,22	28,06	1.479,16
2° PAVTO	1.507,22	28,06	1.479,16
TOTAL	3.014,44	56,12	2.958,32

ÁREA BRUTA TOTAL = 3.014,44 m²
ÁREA LÍQUIDA TOTAL = 2.958,32 m²

Nº:	DATA	RESPONSÁVEL	DESCRIÇÃO DA REVISÃO:
00	14.09.2009	ARQ. LORENA C.	PROJETO EXECUTIVO

FASE: PROJETO ARQUITETÔNICO EXECUTIVO

OBSERVAÇÕES: CONFERIR MEDIDAS NA OBRA

PRÉDIO CIÊNCIAS HUMANAS
CAMPUS DIAMANTINA
RODOVIA MG 367, KM 583, Nº 5000 - ALTO DA JACUBA - DIAMANTINA/MG

PROPRIETÁRIO: UNIVERSIDADE FEDERAL DOS VALES DO JEQUITINHONHA E MUCURI
CNPJ 16.888.315/0001-57

UFVJM

TÍTULO: CÁLCULO DE ÁREAS

AUTOR PROJETO ARQUITETÔNICO / RT:
CLÁUDIO DE MELO ROCHA
CREA 66.437/D - MG

DETALHAMENTO: TREC - TOMAZ RIGOTTO ENGENHARIA E CONSTRUÇÕES LTDA
CREA 27.670 - MG

VERSÃO:	DATA:	AUTOCAD:	FOLHA:
VERSAO 1	14.09.2009	ARQ. LORENA COSTA	24/24

ARQUIVO: UFVJM_DTA_C.HUMANAS_ARQEX_V01F24_R00

Your complimentary use period has ended. Thank you for using PDF Complete.
PDF Complete
Click Here to upgrade to Unlimited Pages and Expanded Features