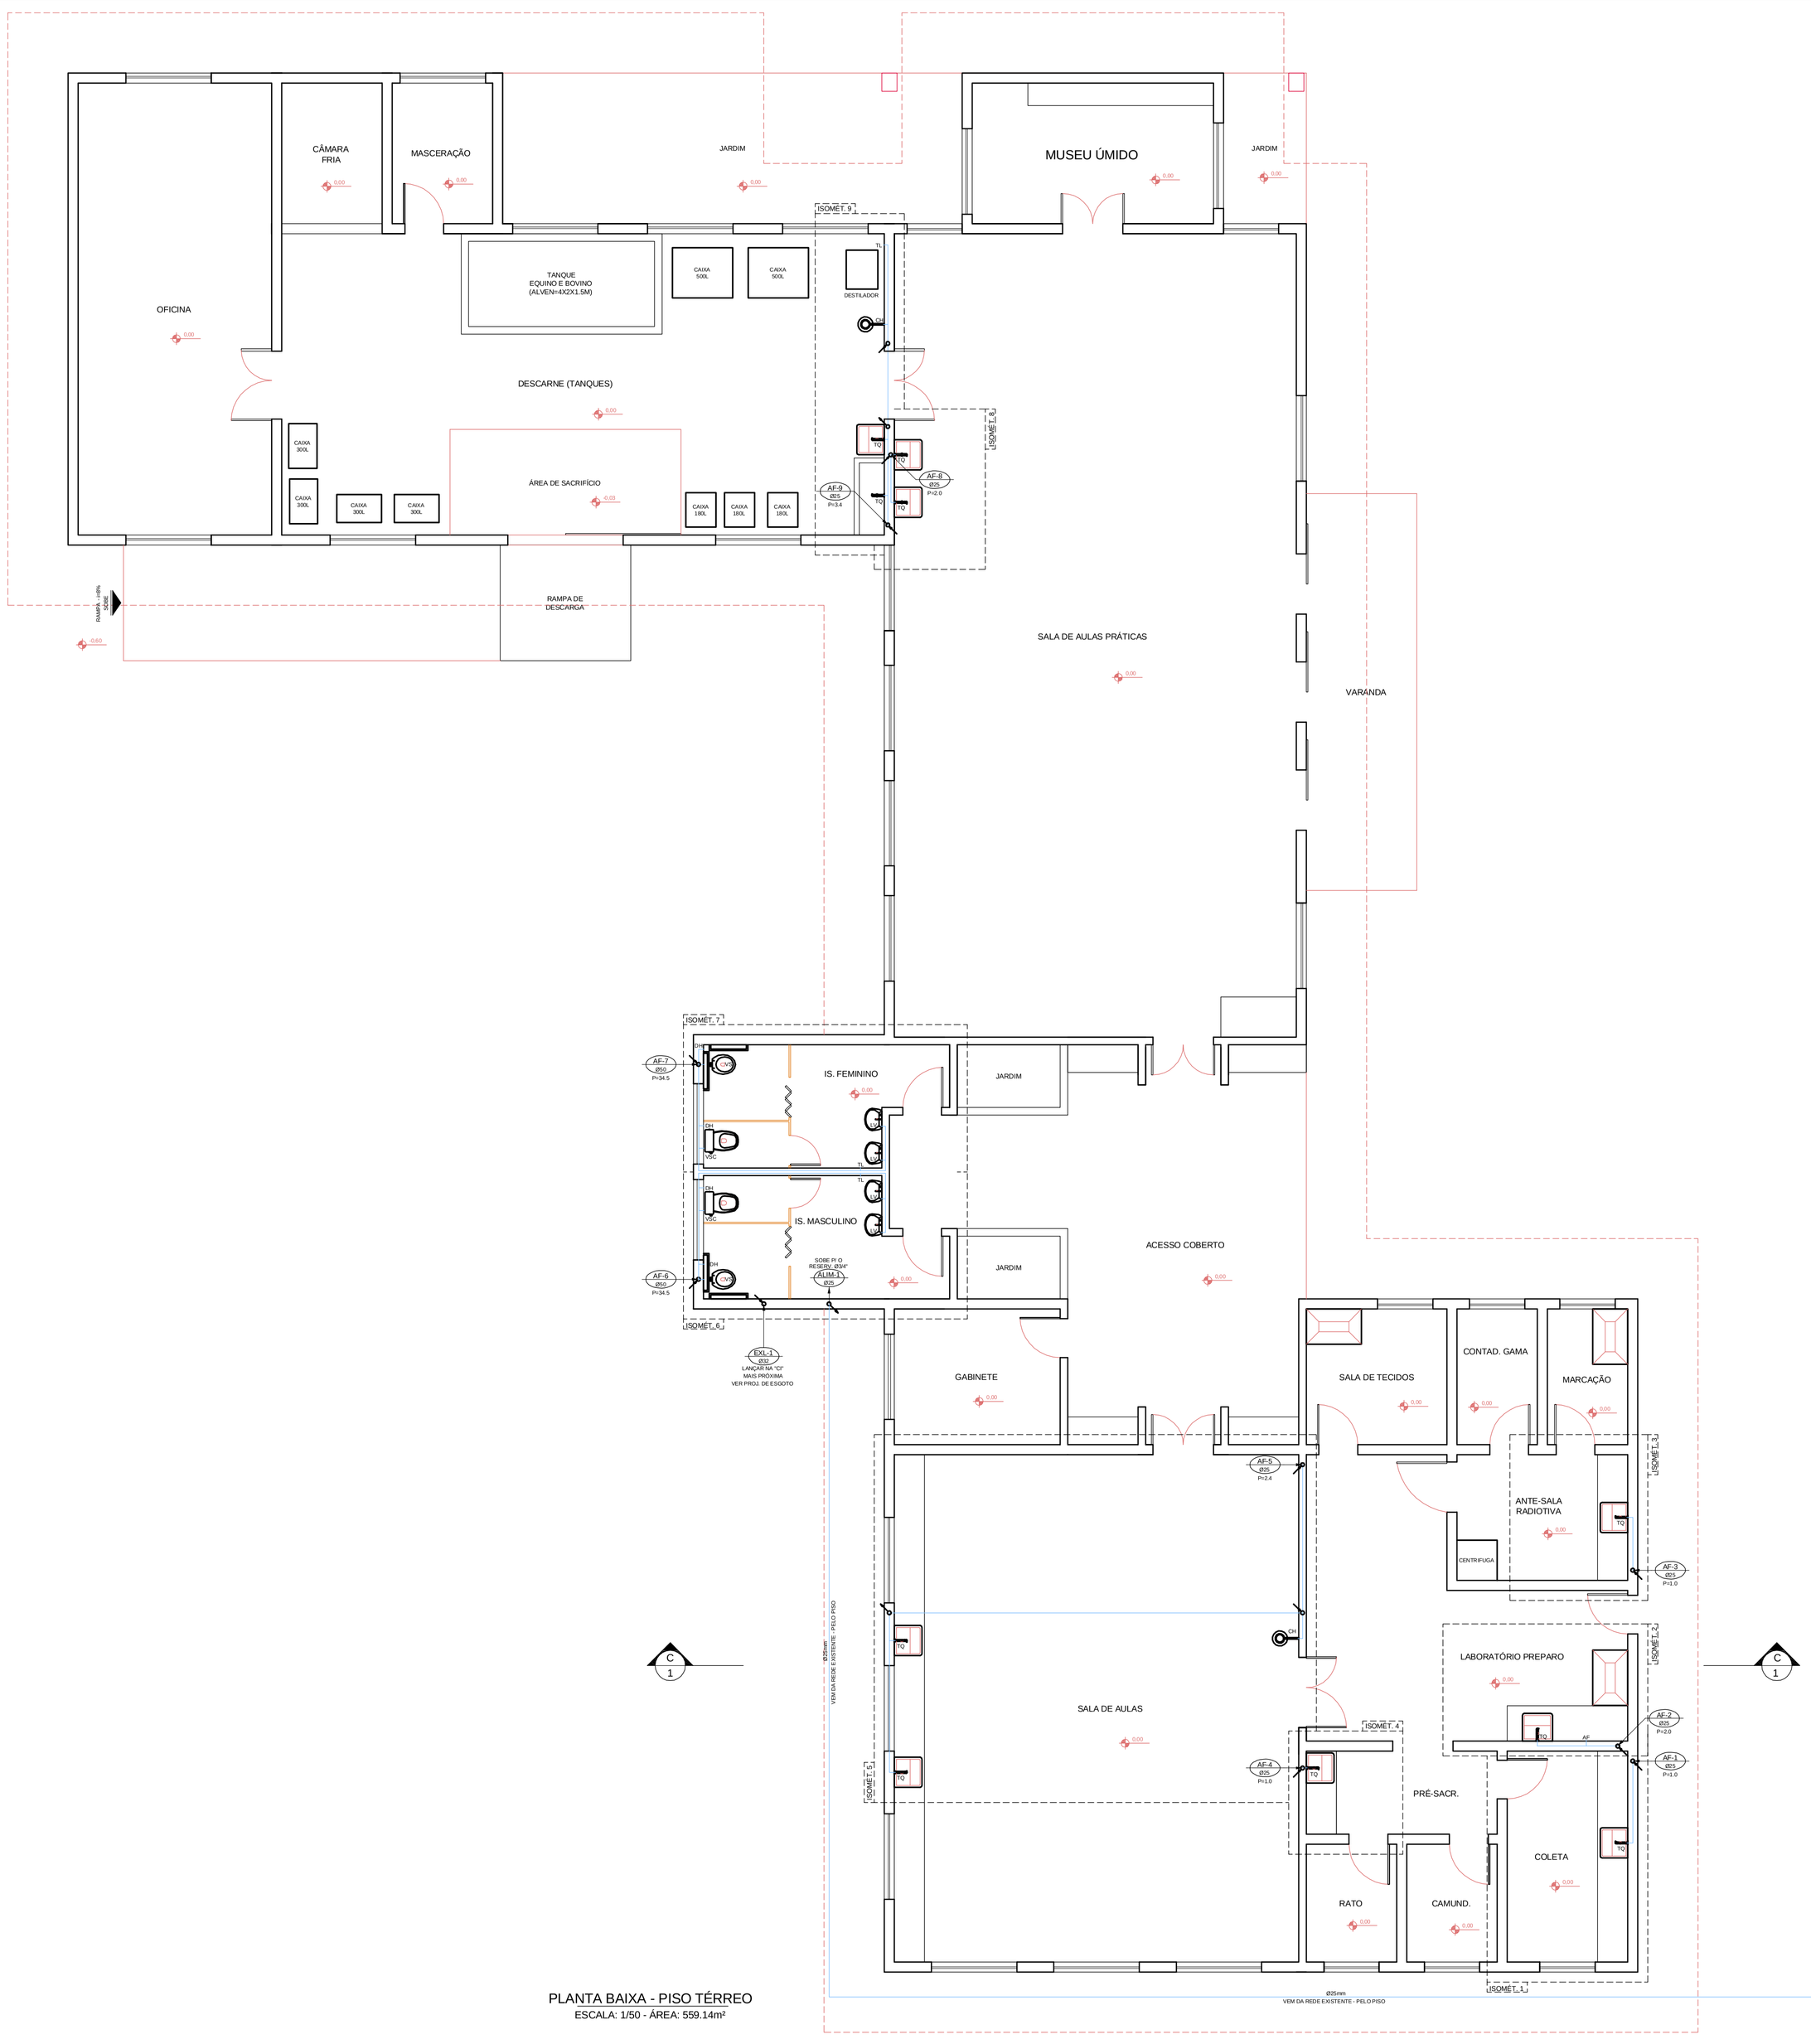

PLANTA BAIXA - PISO TÉRREO
ESCALA: 1/50 - ÁREA: 559.14m²

EXL-Aº Øº — TUBO DO EXTRAVAZOR E LIMPEZA - DESCE
AF-Aº Øº — TUBO DE ÁGUA FRIA - DESCE
ALIM-Aº Øº — TUBO DE ALIMENTAÇÃO DA CONSECIONÁRIA LOCAL - SOBE
DIST-Aº Øº — PRUMADA DE DISTRIBUIÇÃO - SOBE
INDICA O SENTIDO DO FLUXO
TUBO DE ÁGUA FRIA
TUBO QUE SOBE
TUBO QUE DESCE

LEGENDA

BA - BANHEIRA
BE - BEBEDOURO
BI - BIDÊ
CH - CHUVEIRO
CHF - CHUVEIRO (ÁGUA FRIA)
CHQ - CHUVEIRO (ÁGUA QUENTE)
DH - DUCHA HIGIÊNICA
FL - FILTRO
LV - LAVATÓRIO
LVF - LAVATÓRIO (ÁGUA FRIA)
LVQ - LAVATÓRIO (ÁGUA QUENTE)
ML - MÁQUINA DE LAVAR
PIA - PIA (COPA)
RE - REGISTRO DE ESFERA
RG - REGISTRO DE GAVETA
RP - REGISTRO DE PRESSÃO
TJ - TORNEIRA DE JARDIM
TL - TORNEIRA DE LIMPEZA
TQ - TANQUE
VD - VALVULA DE DESCARGA
VS - VASO SANITÁRIO
VSC - VASO SAN. CAIXA ACOPLADA

RELAÇÃO DE MATERIAIS -ÁGUA FRIA-
TUBOS E CONEXÕES: PVC RIGIDO SOLDÁVEL
MARCA: TIGRE, AMROS OU EQUIVALENTE TÉCNICO

DESCRIÇÃO	UNID.	DIMENSÃO	QUANT.
Adaptador sold.curto c/bolsa e rosca	pc	25mm x 3/4"	16
Adaptador sold.curto c/bolsa e rosca	pc	32mm x 1"	2
Adaptador sold.curto c/bolsa e rosca	pc	50mm x1.1/2"	6
Adaptador sold.curto c/bolsa e rosca	pc	60mm x 2"	2
Adaptador sold.longo c/Flanges livres	pc	25mm x 3/4"	1
Adaptador sold.longo c/Flanges livres	pc	32mm x 1"	2
Adaptador sold.longo c/Flanges livres	pc	60mm x 2"	1
Bucha de reducao soldável curta	pc	32mm x 25mm	3
Bucha de reducao soldável longa	pc	50mm x 32mm	2
Bucha de reducao soldável longa	pc	60mm x 50mm	2
Curva 90 soldavel	pc	25mm	44
Curva 90 soldavel	pc	32mm	6
Curva 90 soldavel	pc	50mm	3
Curva 90 soldavel	pc	60mm	2
Joelho red. 90 sold. c/bucha latao	pc	25mm x 1/2"	25
Luva soldavel e c/ rosca	pc	25mm x 3/4"	2
Registro de Gaveta	pc	1"	1
Registro de Gaveta	pc	2"	1
Registro de Gaveta c/ canopla	pc	3/4"	7
Registro de Gaveta c/ canopla	pc	1.1/2"	2
Registro de Pressao	pc	3/4"	2
Te 90 de reducao sold.c/rosca na bolsa central	pc	25mm x 1/2"	1
Te 90 soldavel	pc	25mm	16
Te 90 soldavel	pc	32mm	2
Te 90 soldavel	pc	50mm	1
Te 90 soldavel	pc	60mm	1
Te de reducao 90 soldavel	pc	32mm x 25mm	3
Te de reducao 90 soldavel	pc	50mm x 25mm	3
Te de reducao 90 soldavel	pc	60mm x 50mm	1
Tubo de Descarga	pc	40mm	2
Tubo PVC soldavel marrom	m	25mm	142.02
Tubo PVC soldavel marrom	m	32mm	45.71
Tubo PVC soldavel marrom	m	50mm	13.42
Tubo PVC soldavel marrom	m	60mm	5.42
Valvula de Descarga	pc	1.1/2"	2

Nº	DATA	RESPONSÁVEL	DESCRIÇÃO DA REVISÃO:

IDENTIFICAÇÃO:
PROJETO HIDROSSANITÁRIO - ÁGUA FRIA

OBRA:
COMERCIAL

LAB. DE ANATOMIA E FISIOLOGIA ANIMAL
CAMPUS DIAMANTINA
RODOVIA MG 367, KM 583, Nº 5000 - ALTO DA JACUBA - DIAMANTINA/MG

PROPRIETÁRIO: UNIVERSIDADE FEDERAL DOS VALES DO JEQUITINHONHA E MUCURI — CNPJ 16.888.315/0001-57

CONTEÚDO:
PLANTA BAIXA - PISO TÉRREO

RESPONSÁVEL TÉCNICO:
ENG. CIVIL EDUARDO OLIVEIRA NEVES
CREA MG 46.885/D

VERSÃO:	DATA:	DESENHO:	FOLHA:
V 1	AGO / 2010	EDUARDO NEVES	01/05

Your complimentary use period has ended. Thank you for using PDF Complete.
PDF Complete
Click Here to upgrade to Unlimited Pages and Expanded Features