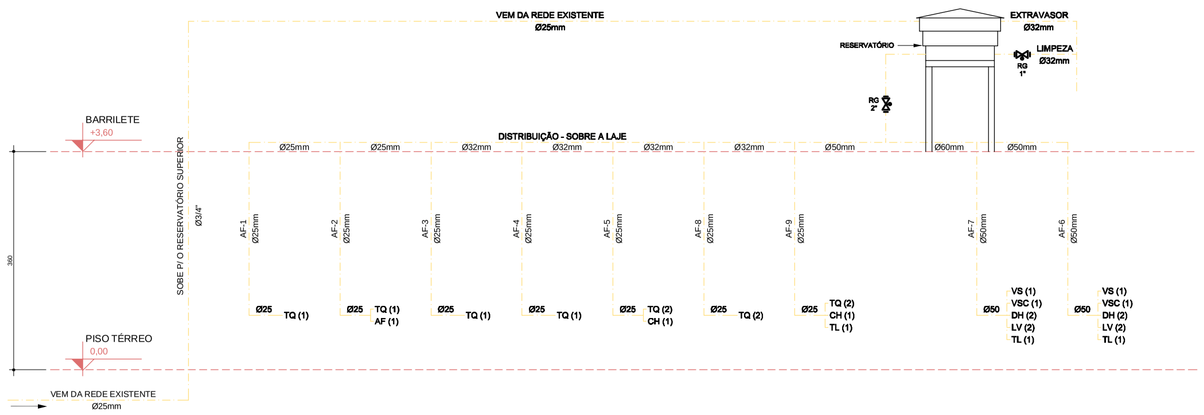

ESQUEMA VERTICAL - ÁGUA POTÁVEL

Escala: 1/50

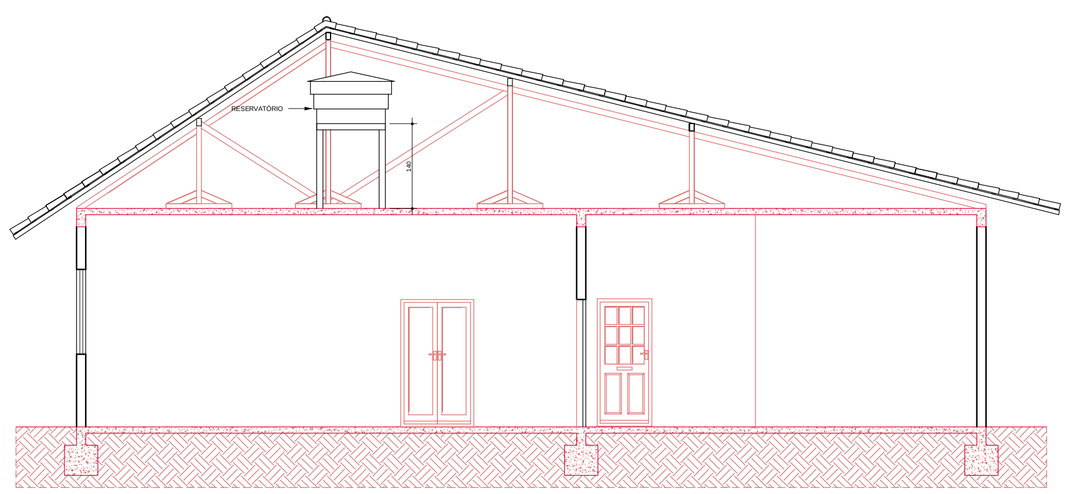

CORTE C1

ESCALA: 1/50

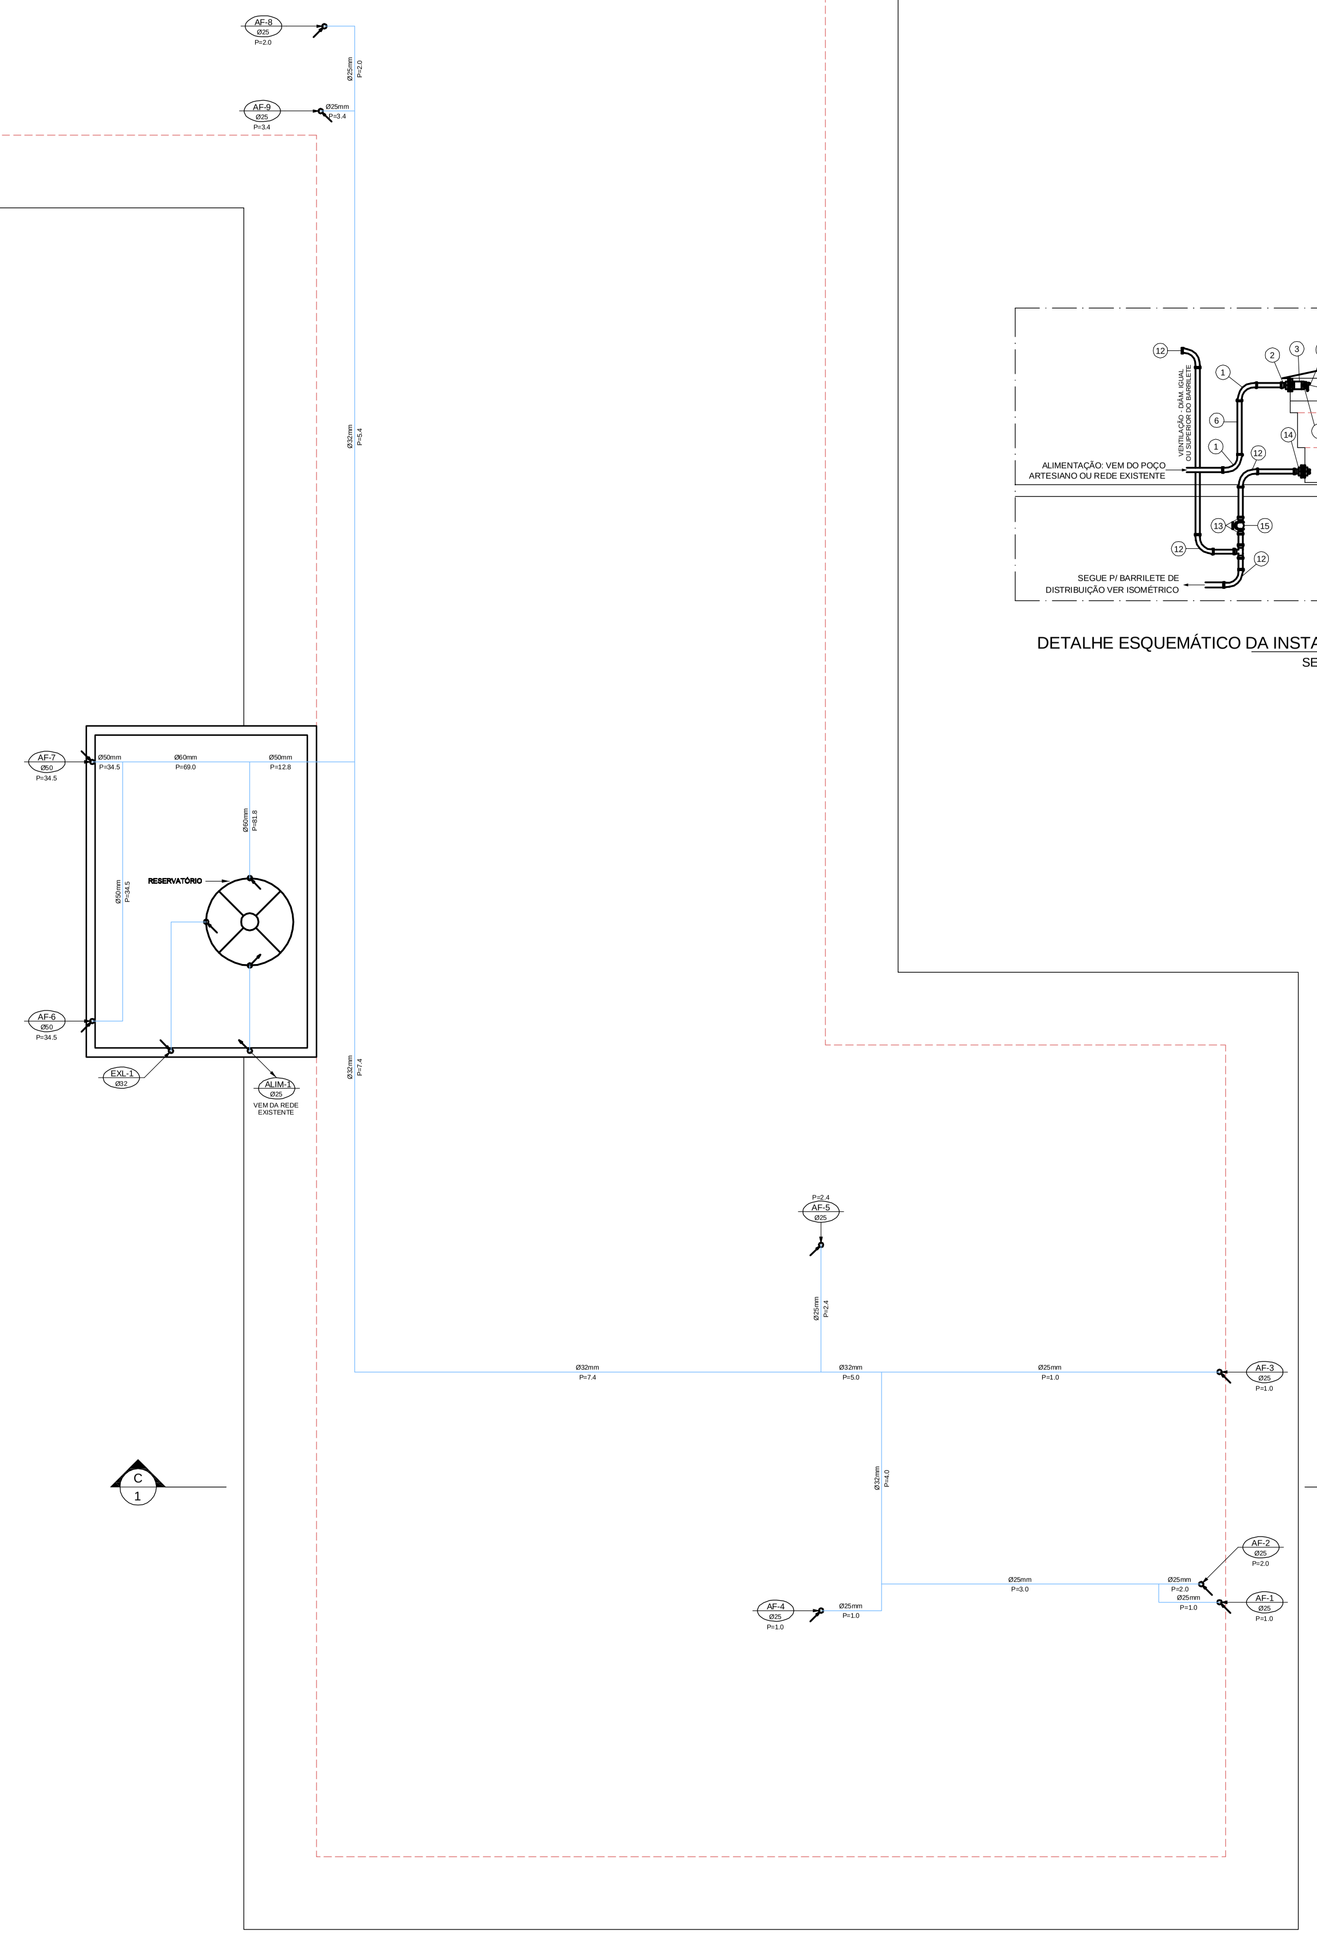

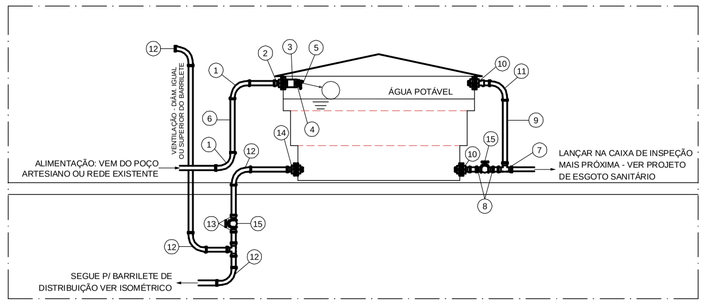

LEGENDA

1 - CURVA 90 SOLDAVEL 25mm.
2 - ADAPTADOR C/ FLANGES LIVRES P/ CAIXA D'ÁGUA 25mm x 3/4".
3 - LUVA COM ROSCA 3/4".
4 - BUCHA DE REDUCAO C/ ROSCA 3/4" x 1/2".
5 - TORNEIRA BOIA COM CHAVE DE NÍVEL 1/2".
6 - TUBO SOLDAVEL 25mm.
7 - TE 90 SOLDAVEL 32mm.
8 - ADAPTADOR SOLDAVEL CURTO C/ BOLSA E ROSCA P/ REGISTRO 32mmx1
9 - TUBO SOLDAVEL 32mm.
10 - ADAPTADOR C/ FLANGES LIVRES PARA CAIXA D'ÁGUA 32mm x 1".
11 - CURVA 90 SOLDAVEL 32mm.
12 - CURVA 90 SOLDAVEL
13 - ADAPTADOR SOLDAVEL CURTO C/ BOLSA E ROSCA P/ REGISTRO
14 - ADAPTADOR C/ FLANGES LIVRES P/ CAIXA D'ÁGUA
15 - REGISTRO DE GAVETA

DETALHE ESQUEMÁTICO DA INSTALAÇÃO DO RESERVATÓRIO SUPERIOR

SEM ESCALA

SIMBOLOGIA

- EXL-** Ø** — TUBO DO EXTRAVAZOR E LIMPEZA - DESCE
- AF-** Ø** — TUBO DE ÁGUA FRIA - DESCE
- ALIM-** Ø** — TUBO DE ALIMENTAÇÃO DA CONSECIONÁRIA LOCAL - SOBE
- DIST-** Ø** — PRUMADA DE DISTRIBUIÇÃO - SOBE
- INDICA O SENTIDO DO FLUXO
- TUBO DE ÁGUA FRIA
- TUBO QUE SOBE
- TUBO QUE DESCE

LEGENDA

BA - BANHEIRA
BE - BEBEDOURO
BI - BIDÊ
CH - CHUVEIRO
CHF - CHUVEIRO (ÁGUA FRIA)
CHQ - CHUVEIRO (ÁGUA QUENTE)
DH - DUCHA HIGIÊNICA
FL - FILTRO
LV - LAVATÓRIO
LVF - LAVATÓRIO (ÁGUA FRIA)
LVQ - LAVATÓRIO (ÁGUA QUENTE)
ML - MÁQUINA DE LAVAR
P/A - P/A (COPA)
RE - REGISTRO DE ESFERA
RG - REGISTRO DE GAVETA
RP - REGISTRO DE PRESSÃO
TJ - TORNEIRA DE JARDIM
TL - TORNEIRA DE LIMPEZA
TQ - TANQUE
VD - VÁLVULA DE DESCARGA
VS - VASO SANITÁRIO
VSC - VASO SAN. CAIXA ACOPLADA

Nº	DATA	RESPONSÁVEL	DESCRIÇÃO DA REVISÃO

IDENTIFICAÇÃO: PROJETO HIDROSSANITÁRIO - ÁGUA FRIA

OBRA: COMERCIAL

LAB. DE ANATOMIA E FISIOLOGIA ANIMAL
CAMPUS DIAMANTINA
RODOVIA MG 367, KM 583, Nº 5000 - ALTO DA JACUBA - DIAMANTINA/MG

PROPRIETÁRIO: UNIVERSIDADE FEDERAL DOS VALES DO JEQUITINHONHA E MUCURI — CNPJ: 16.888.315/0001-57

CONTEÚDO: PLANTA BAIXA DE COBERTURA
CORTE C1 / ESQUEMA VERTICAL
DETALHE ESQUEMÁTICO DA INSTALAÇÃO DO RESERVATÓRIO SUPERIOR

RESPONSÁVEL TÉCNICO: ENG. CIVIL EDUARDO OLIVEIRA NEVES
CREA MG 46.885/D

VERSÃO:	DATA:	DESENHO:	FOLHA:
V 1	AGO / 2010	EDUARDO NEVES	02/05

Your complimentary use period has ended. Thank you for using PDF Complete.
Click Here to upgrade to Unlimited Pages and Expanded Features