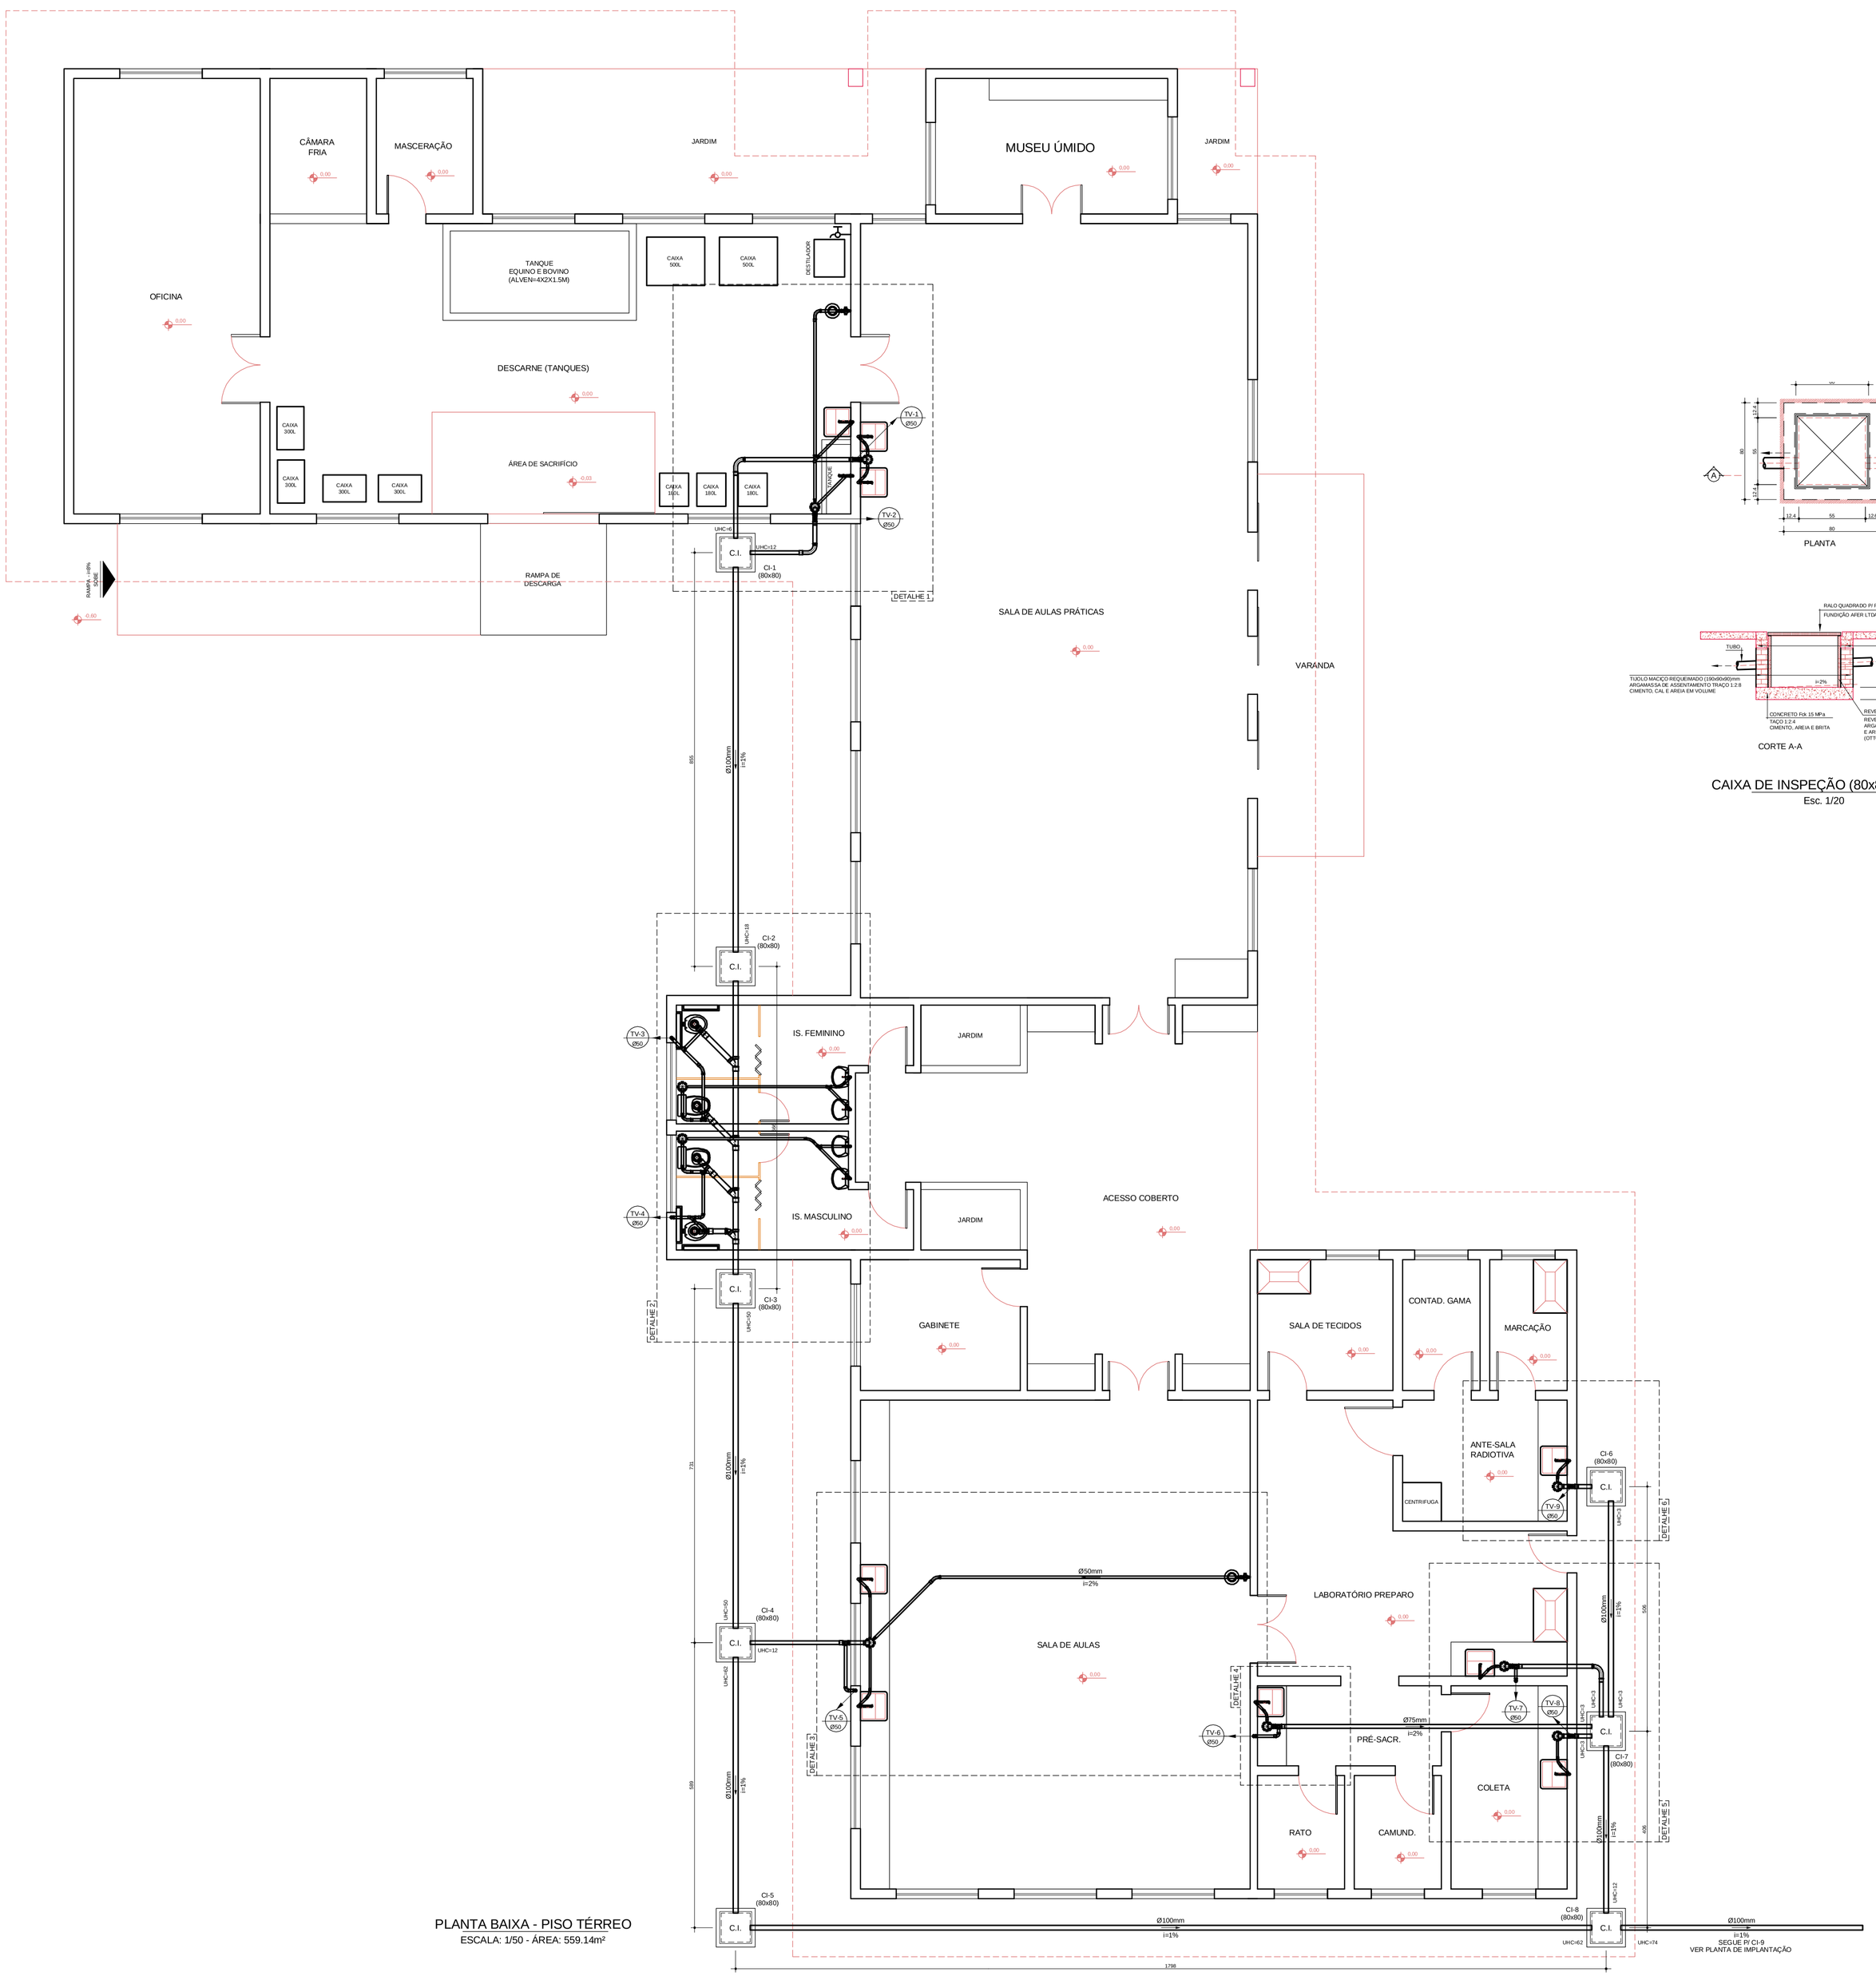

PLANTA BAIXA - PISO TÉRREO
ESCALA: 1/50 - ÁREA: 559.14m²

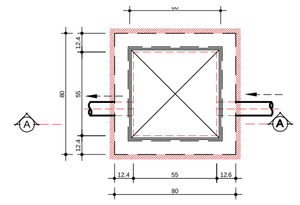

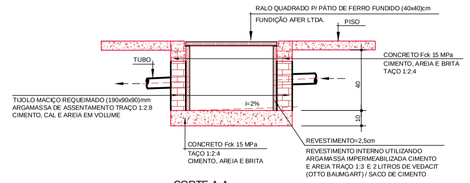

CAIXA DE INSPEÇÃO (80x80x40)cm
Esc. 1/20

C.I. CAIXA DE INSPEÇÃO
C.A. CAIXA DE AREIA
C.G. CAIXA DE GORDURA
TV-** Ø** TUBO DE VENTILAÇÃO - SOB
TQ-** Ø** TUBO DE QUEDA - DESCE
INDICA O SENTIDO DO FLUXO
PL - POÇO LUMINAR

COTAS DAS GERATRIZES INFERIORES DOS TUBOS

TRECHO	DISTÂNCIA (m)	INCLINAÇÃO (%)	COTA INICIAL DO TUBO (m)	COTA FINAL DO TUBO (m)
CI-1 A CI-2	8,55	1,00	0,40	0,48
CI-2 A CI-3	6,66	1,00	0,48	0,54
CI-3 A CI-4	7,31	1,00	0,54	0,61
CI-4 A CI-5	5,89	1,00	0,61	0,66
CI-5 A CI-8	17,98	1,00	0,66	0,83
CI-6 A CI-7	5,06	1,00	0,60	0,65
CI-7 A CI-8	4,06	4,43	0,65	0,83
CI-8 A CI-9	20,00	1,00	0,83	1,03
CI-9 A CI-10	20,00	1,00	1,03	1,23
CI-10 AO PL	11,44	1,00	1,23	1,34

RELAÇÃO DE MATERIAIS -ESGOTO-
TUBOS E CONEXÕES: PVC RÍGIDO SOLDÁVEL TIGRE OU SIMILAR
LINHA: SÉRIE NORMAL

DESCRIÇÃO	UNID.	DIMENSÃO	QUANT.
BUCHA DE RED.LONGA	pc	50mm x 40mm	3
Caixa Sifonada 100x150x50 porta-gr. quadrado	pc	100mm x 50mm	2
CAIXA sifonada porta-grelha quadrada	pc	150mm x 50mm	2
CAIXA sifonada porta-grelha quadrada	pc	150mm x 75mm	7
CURVA 45 longa	pc	40mm	10
CURVA 45 longa	pc	50mm	2
CURVA 90 curta	pc	40mm	14
CURVA 90 curta	pc	50mm	3
CURVA 90 curta	pc	100mm	4
CURVA 90 longa	pc	50mm	3
CURVA 90 longa	pc	75mm	3
JOELHO 45	pc	40mm	1
JOELHO 45	pc	100mm	1
JOELHO 90	pc	50mm	12
Joelho 90 graus Com bolsa para anel SN	pc	40mm	14
JUNCAO simples	pc	40mm x 40mm	2
JUNCAO simples	pc	50mm x 50mm	2
JUNCAO simples	pc	100mm x 50mm	2
JUNCAO simples	pc	100mm x100mm	4
LIGACAO P/SAIDA W.C.	pc	100mm	4
LUVA simples	pc	50mm	20
LUVA simples	pc	75mm	10
LUVA simples	pc	100mm	10
TE sanitario	pc	50mm x 50mm	3
TE sanitario	pc	75mm x 50mm	7
TE sanitario	pc	100mm x 50mm	2
TUBO PVC RIGIDO	m	40mm	21.95
TUBO PVC RIGIDO	m	50mm	54.87
TUBO PVC RIGIDO	m	75mm	17.55
TUBO PVC RIGIDO	m	100mm	103.63

NOTAS:
1- O TUBO VENTILADOR DEVERÁ ULTRAPASSAR A COBERTURA DA CONSTRUÇÃO EM PELO MENOS 30 CM, E SER DOTADO DE TERMINAL DE VENTILAÇÃO.
2- A TUBULAÇÃO APARENTE PROVENIENTE DO TUBO DE QUEDA DEVERÁ SER SUPORTADA POR BRAÇADEIRAS OU QUALQUER DISPOSITIVO QUE GARANTA SEU ALINHAMENTO E SUA DECLIVIDADE, DOTADAS DE SUPORTES NOS PONTOS DE MUDANÇA DE DIREÇÃO
3- QUANDO FOREM UTILIZADAS BRAÇADEIRAS, ESTAS DEVEM PERMITIR A MOVIMENTAÇÃO LONGITUDINAL DO TUBO, DECORRENTES DE PEQUENAS DILATAÇÕES ESTRUTURAIS E TÉRMICAS, DEVENDO SER ESPAÇADAS A CADA METRO.
4- NAS TUBULAÇÕES ENTERRADAS, USAR BRITA COMO REVESTIMENTO, JAMAIS CONCRETO.
5- AS PIAS DAS COPAS DEVEM SER DOTADAS DE SIFÕES, MESMO QUANDO FOREM LIGADAS À CAIXA DE INSPEÇÃO
6- SISTEMA MÉTRICO EM CENTÍMETROS COM BITOLAS DE TUBOS E CONEXÕES EM MILÍMETROS
7- SÓ HAVERÁ ENVELOPAMENTO EM TUBULAÇÕES ENTERRADAS CASO HAJA PREVISÃO DE TRÂNSITO DE VEÍCULOS
8- UTILIZAR TUBOS E CONEXÕES EM PVC RÍGIDO SOLDÁVEL, SÉRIE NORMAL NA COR BRANCA. MARCA: TIGRE OU EQUIVALENTE TÉCNICO
9- A REDE DE ESGOTO, ACOMPANHA A DECLIVIDADE DO TERRENO
10- OS COLETORES HORIZONTAIS DE ÁGUA PLUVIAL TERÃO DECLIVIDADE MÍNIMA DE 1,00% E ACOMPANHARÃO A DECLIVIDADE DO TERRENO.
11- O EFLUENTE PLUVIAL DEVERÁ SER LANÇADO NO MEIO FIO OU REDE PÚBLICA

Nº	DATA	RESPONSÁVEL	DESCRIÇÃO DA REVISÃO:

IDENTIFICAÇÃO:
PROJETO HIDROSSANITÁRIO - ESGOTO

OBRA:
COMERCIAL

LAB. DE ANATOMIA E FISIOLOGIA ANIMAL
CAMPUS DIAMANTINA
RODOVIA MG 367, KM 583, Nº 5000 - ALTO DA JACUBA - DIAMANTINA/MG

PROPRIETÁRIO: UNIVERSIDADE FEDERAL DOS VALES DO JEQUITINHONHA E MUCURI — CNPJ 16.888.315/0001-57

CONTEÚDO:
PLANTA BAIXA - PISO TÉRREO

RESPONSÁVEL TÉCNICO:
ENG. CIVIL EDUARDO OLIVEIRA NEVES
CREA MG 46.885/D

VERSÃO:	DATA:	DESENHO:	FOLHA:
V 1	AGO / 2010	EDUARDO NEVES	01/03

Your complimentary use period has ended. Thank you for using PDF Complete.
PDF Complete
Click Here to upgrade to Unlimited Pages and Expanded Features