


CORTE AA
 Esc: 1/75

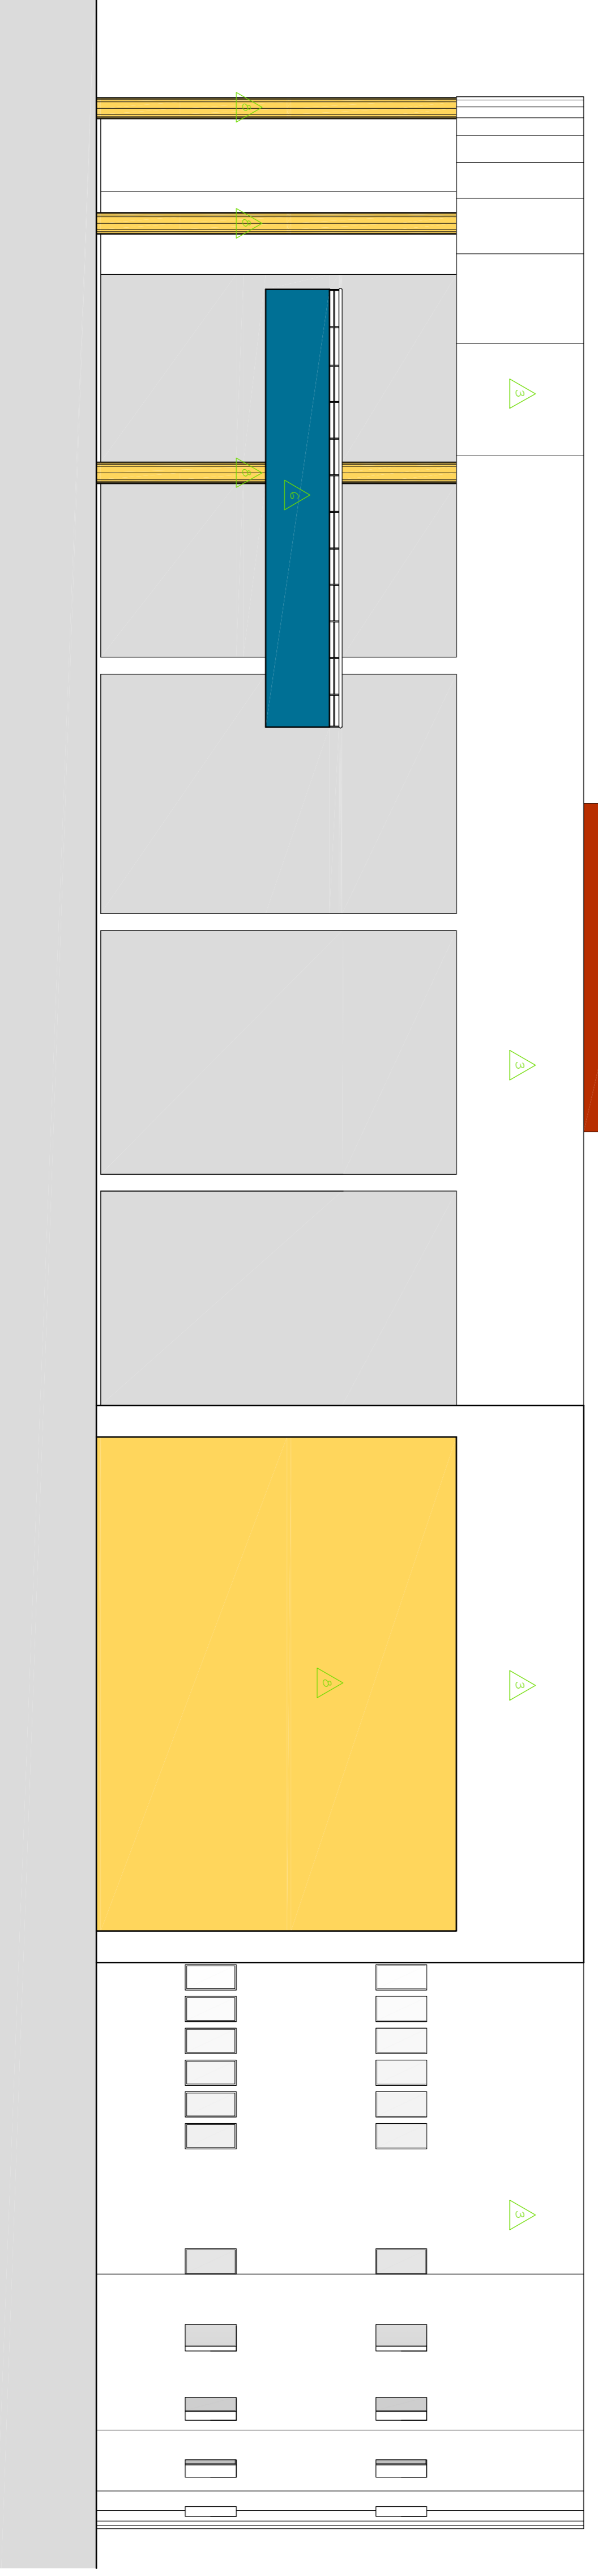


VISTA A A
 Esc: 1/100

OBS: - TABELA DE ESQUADRIAS E DE REVESTIMENTOS NA FOLHA 09/29

CD	1011/2010	PROJETO EXECUTIVO
NO	DATA	DESCRIÇÃO DA REVISÃO
FASE		
PROJETO ARQUITETÔNICO EXECUTIVO		
OBSERVAÇÕES		
CONFERIR MEDIDAS NA OBRA		

COMPLEXO MUSEU E ARQUIVO HISTÓRICO
CAMPUS DIAMANTINA
 RODOVIA MG 367, KM 585, Nº 5000 - ALTO DA JACUBA - DIAMANTINA/MG
 PROPRIETÁRIO: UNIVERSIDADE FEDERAL DOS VALES DO JEQUITINHONHA E MUCURI | CNPJ: 16.088.315/0001-57

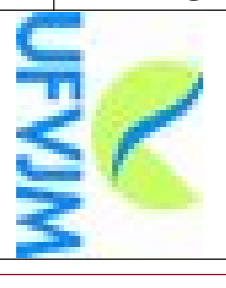

TÍTULO
 CORTE AA E VISTA A A

AUTOR PROJETO ARQUITETÔNICO / RT:
 SEBASTIÃO DE OLIVEIRA LOPES
 CREA 047.740 - MG

DETAΛHAMENTO:
 TRÇC - TOMAZ RIGOTTO ENGENHARIA E CONSTRUÇÕES LTDA
 CREA 047.870 - MG

VERSÃO
 VERSÃO 1
 ARQUIVO: UFVJM_MUSEUARCHIT_ARQEX_V01/F08-11_R00

FOIHA
 08/29