




ESCADA E01 - PLANTA 1º PAVTO  
 ESC. 1:25  
 F=30cm  
 E=16,07cm

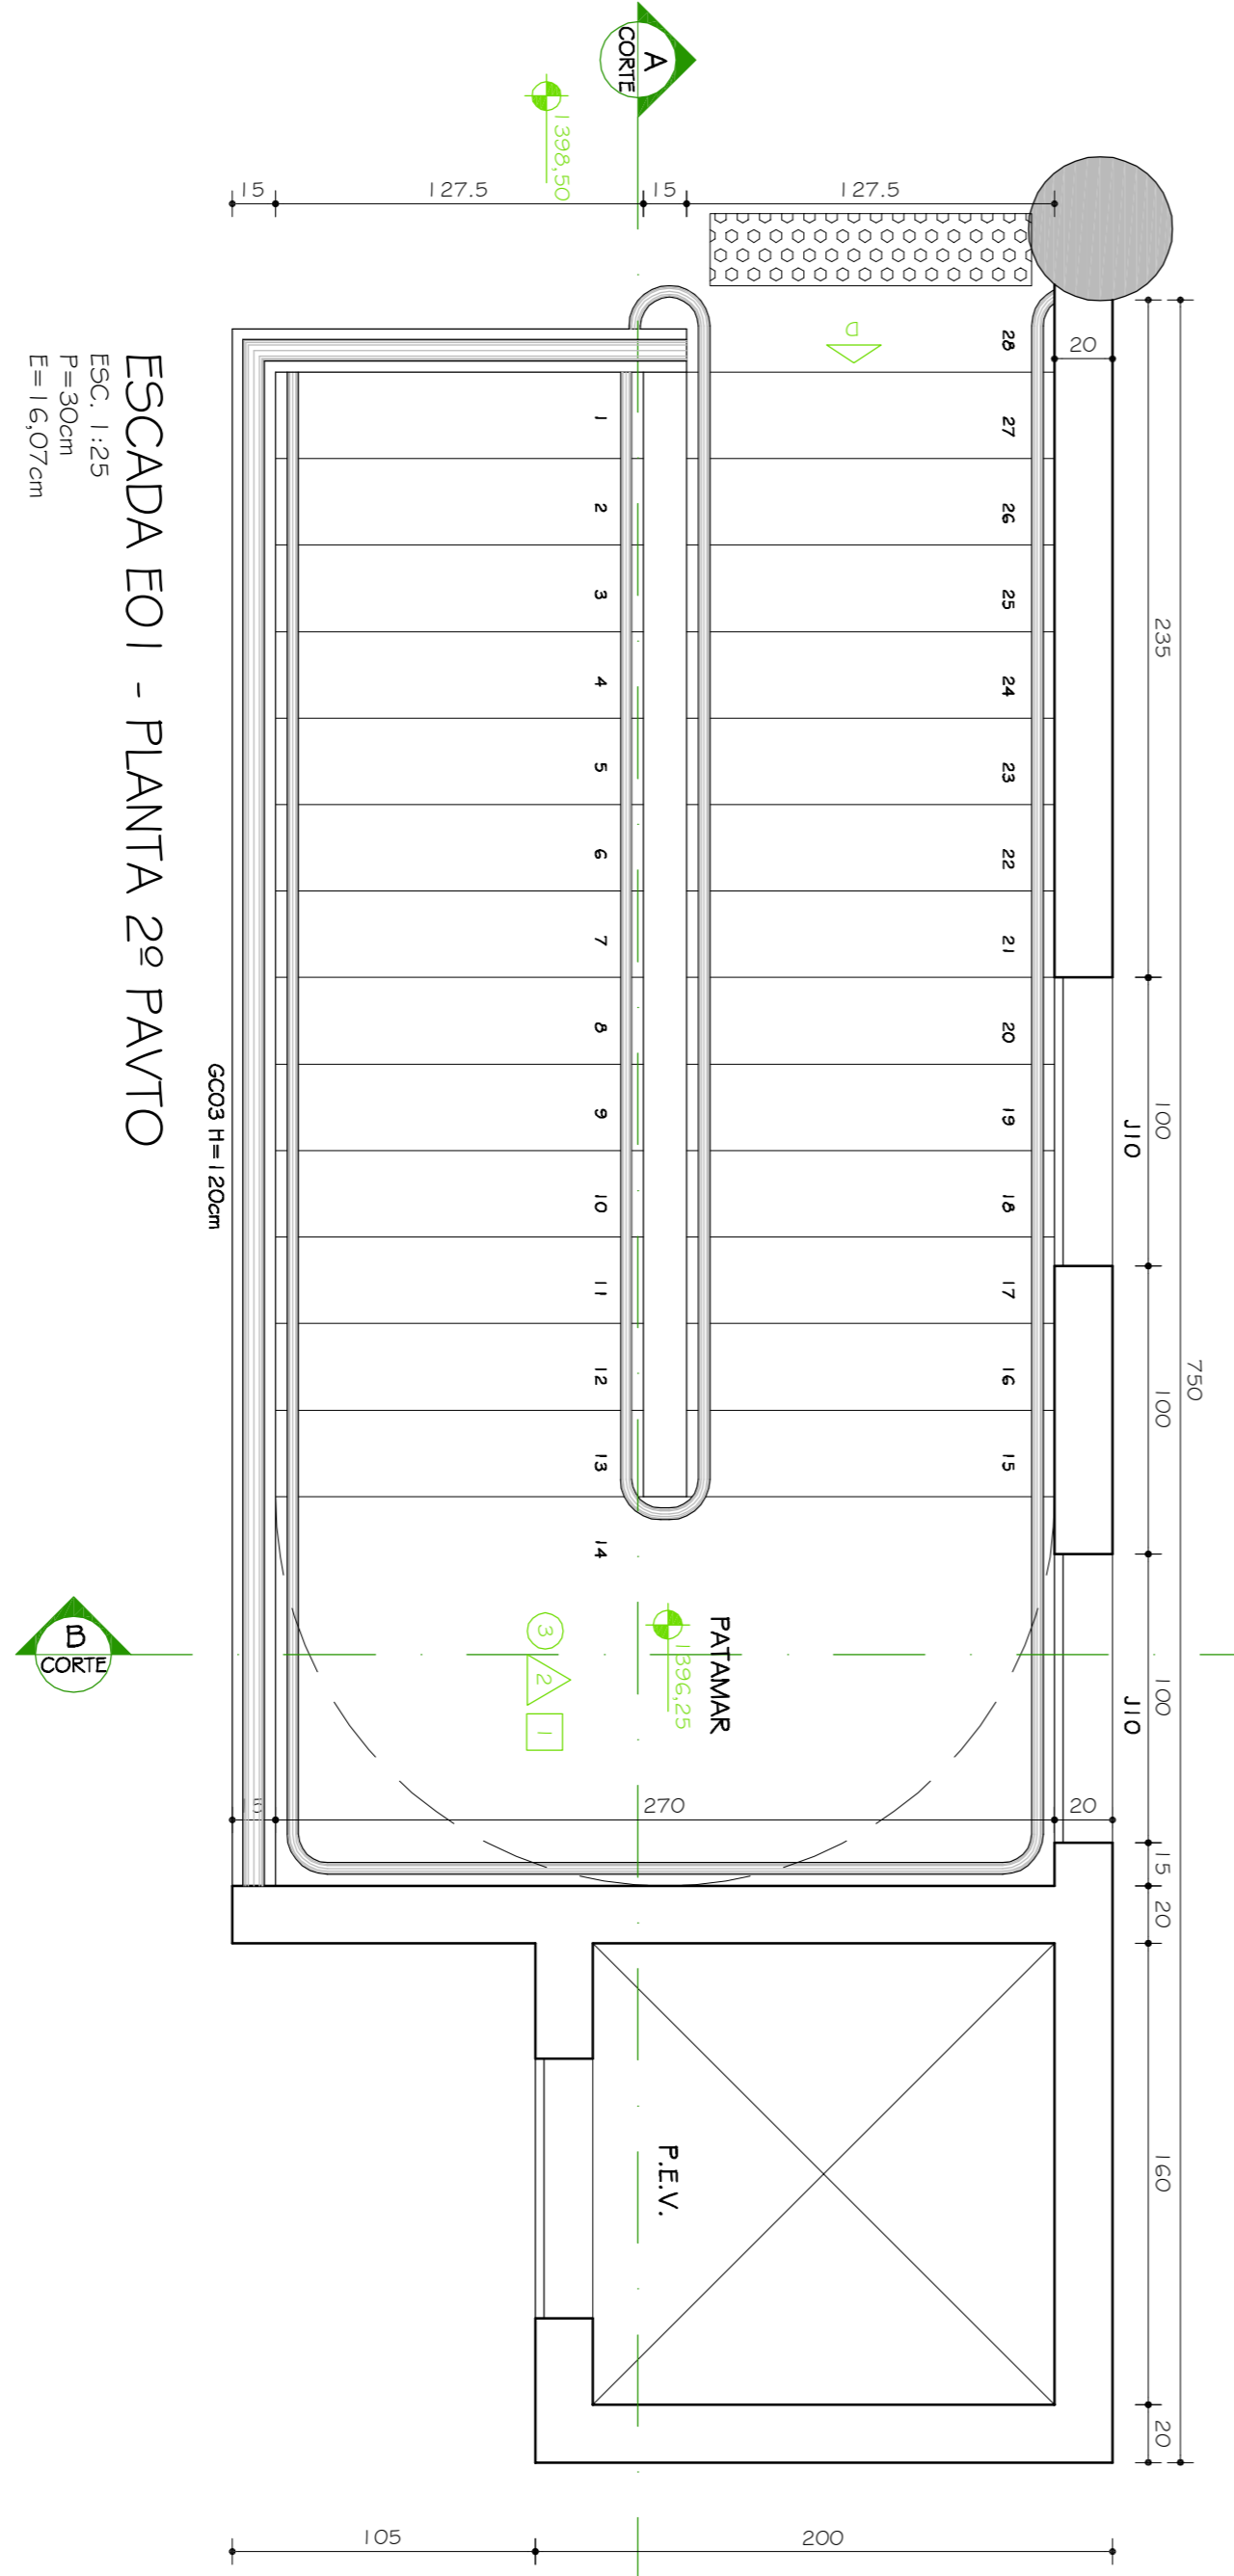


ESCADA E01 - PLANTA 2º PAVTO  
 ESC. 1:25  
 F=30cm  
 E=16,07cm

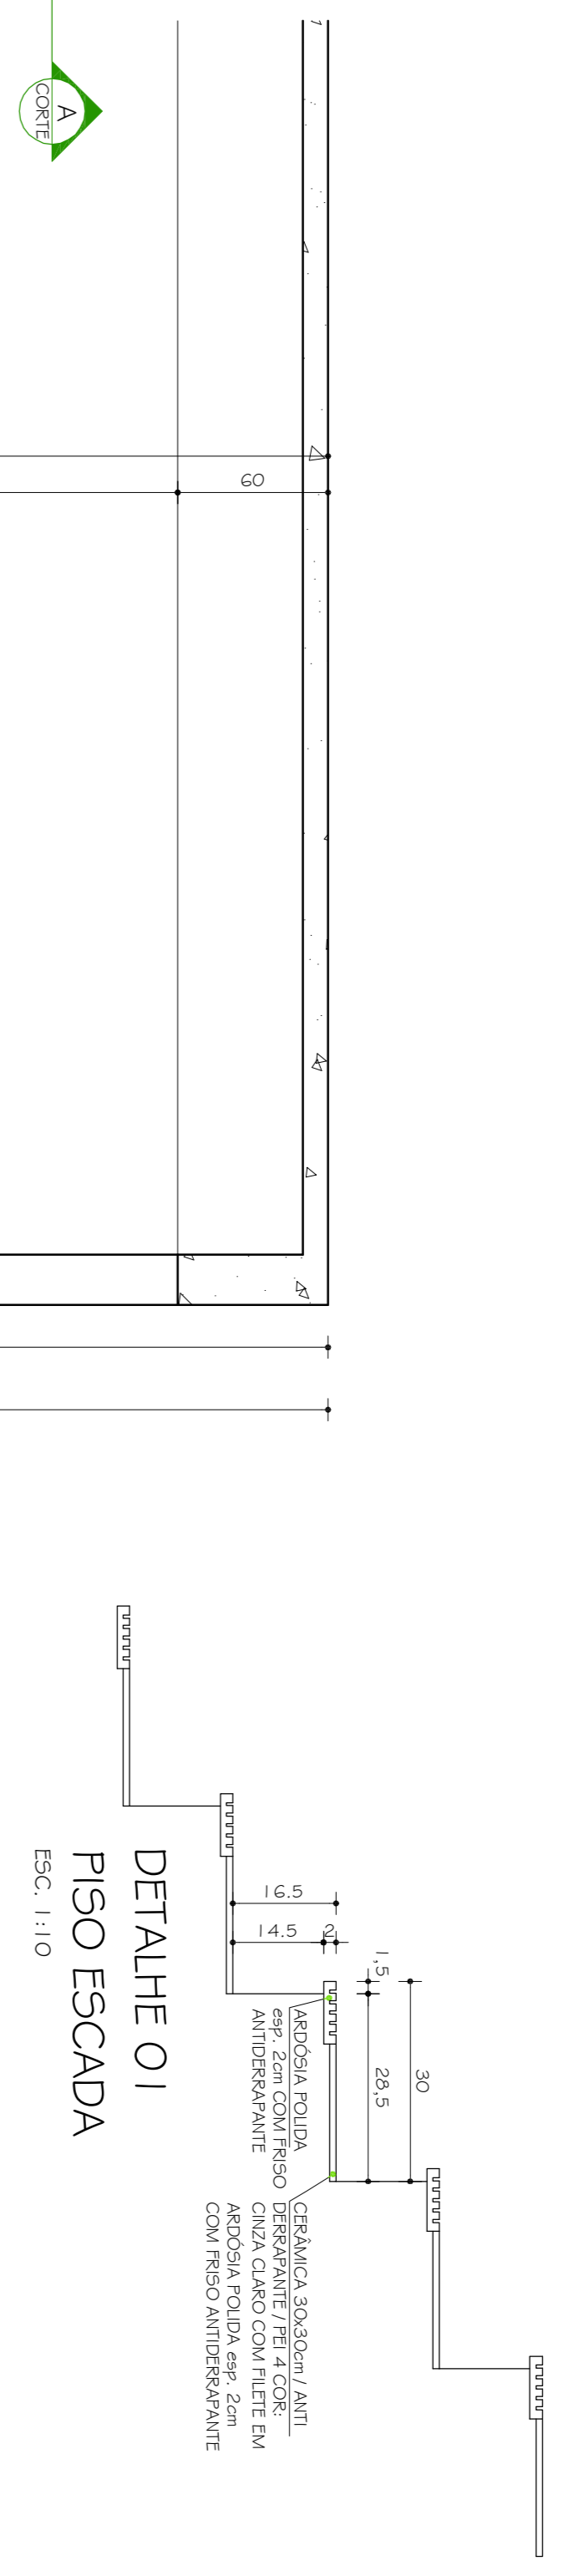

DETALHE 01  
 PISO ESCADA  
 ESC. 1:10

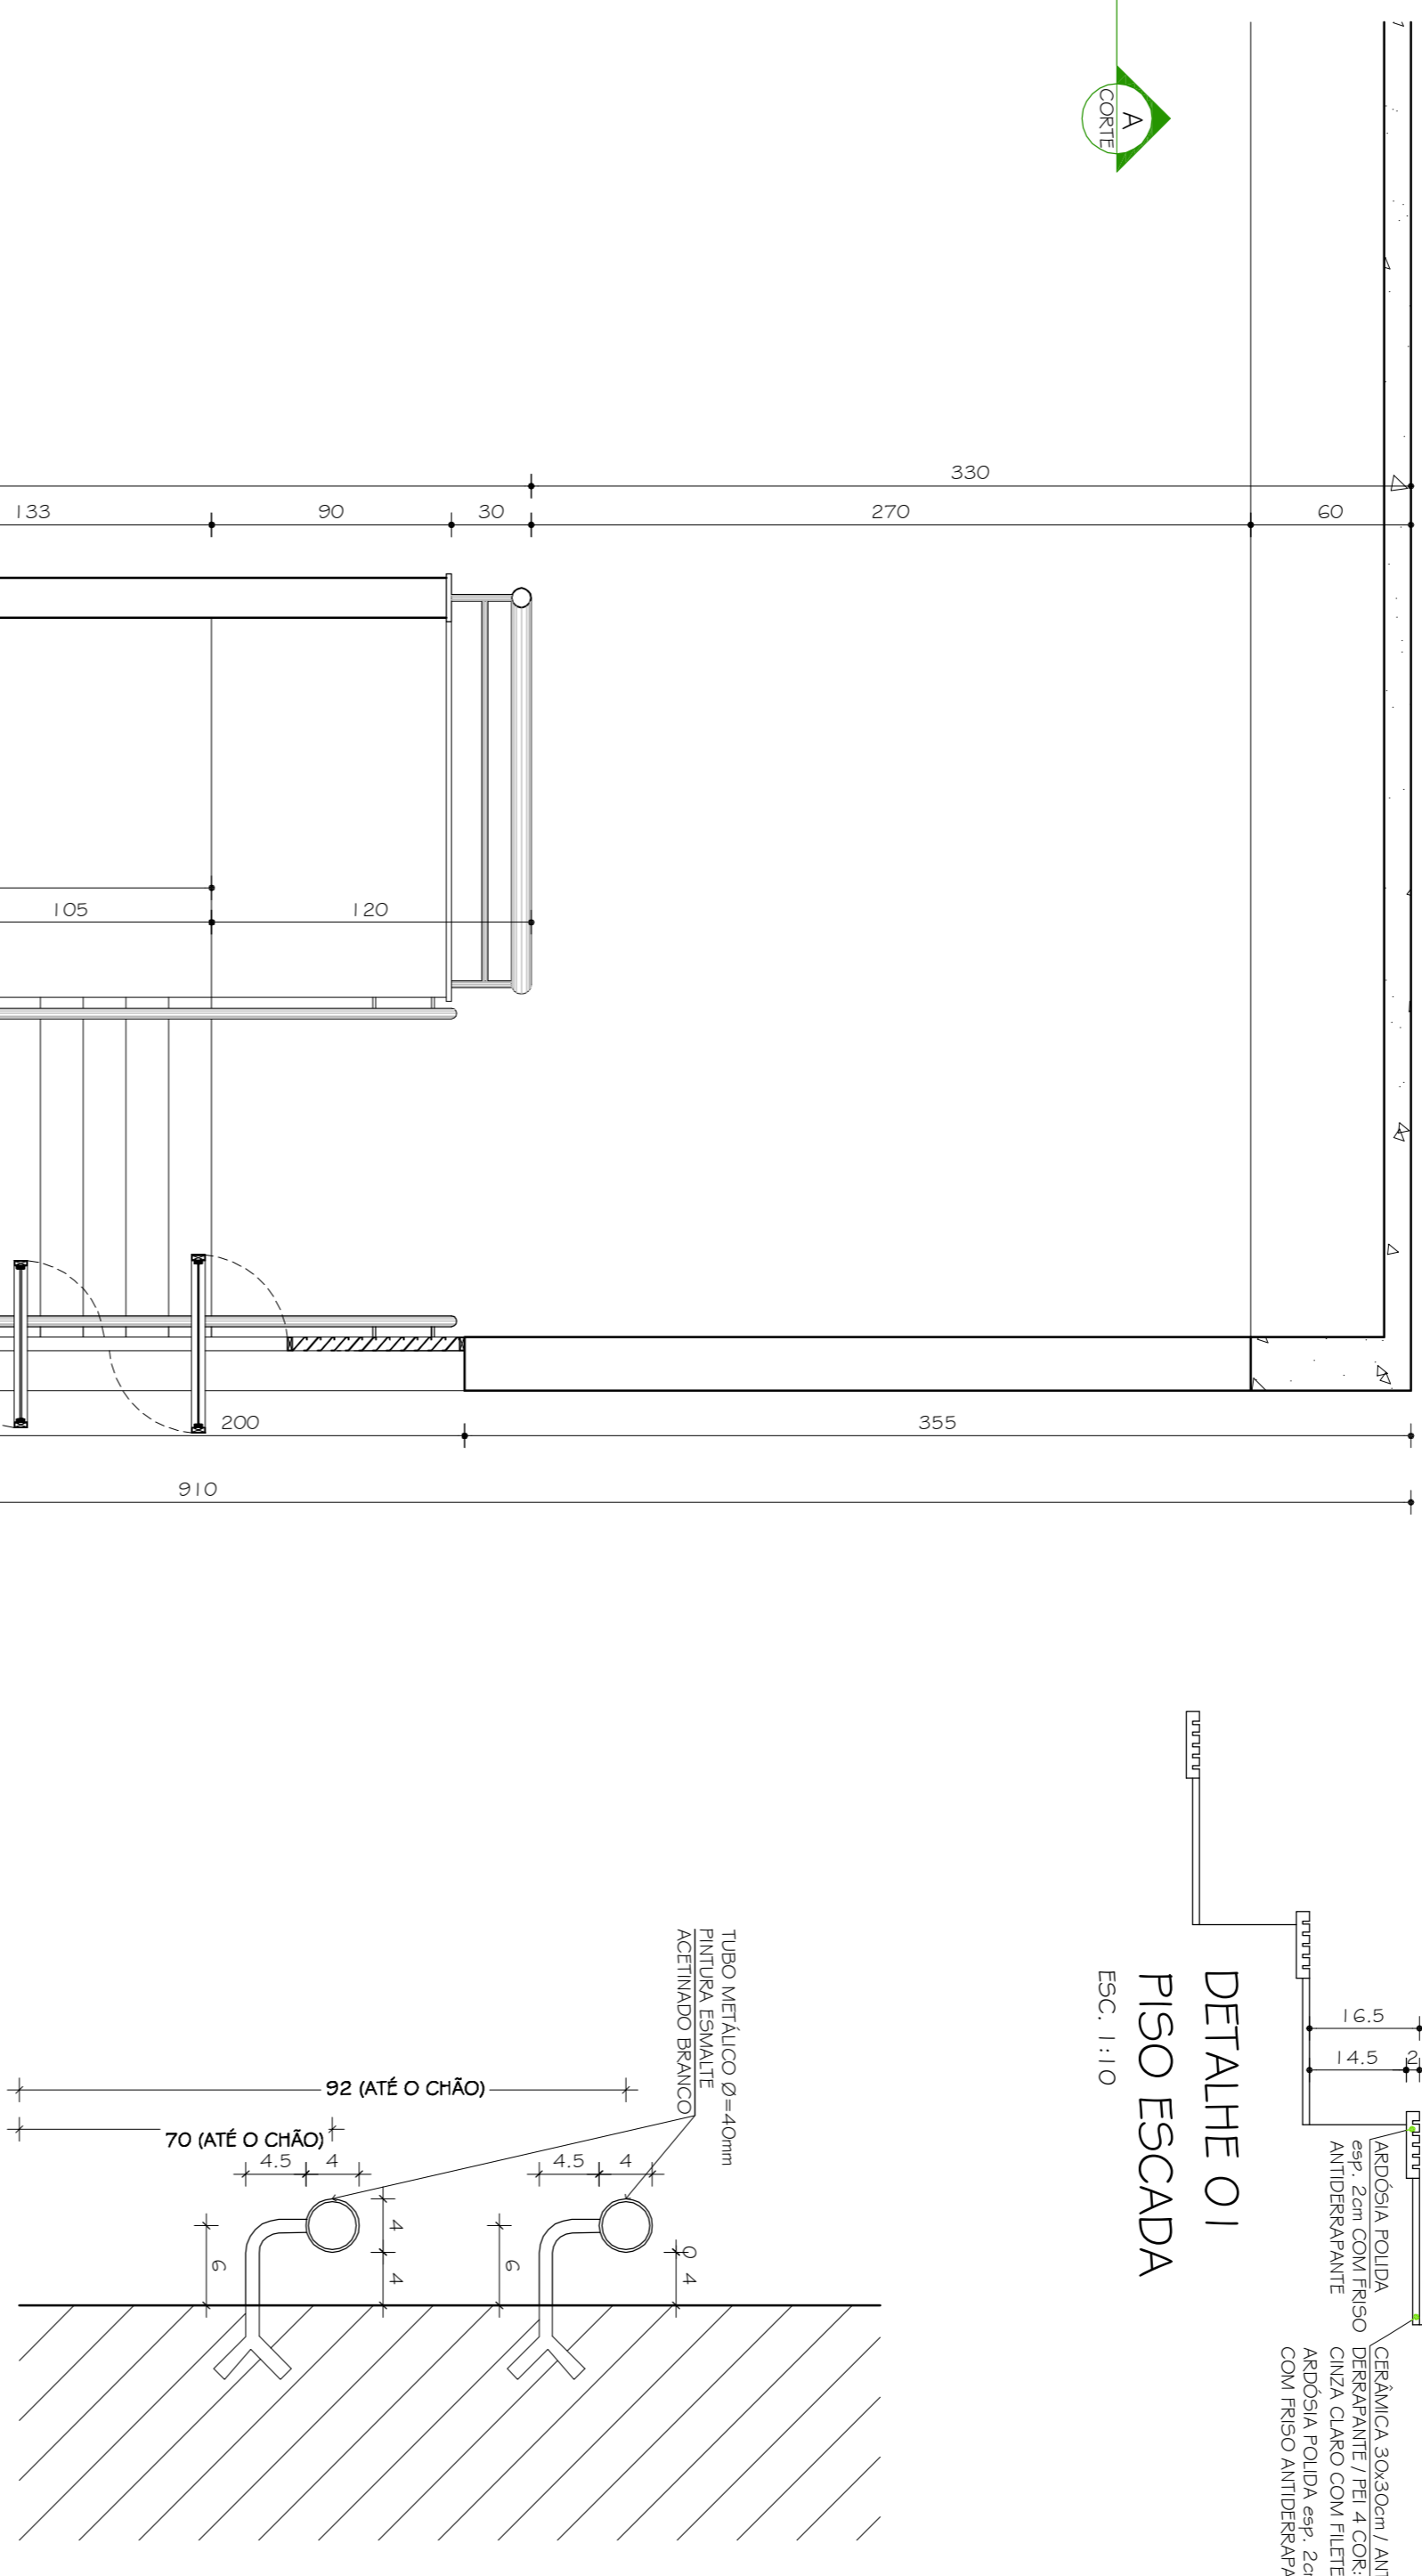

DETALHE 02  
 FIXAÇÃO DO CORRIMÃO  
 ESC. 1:5

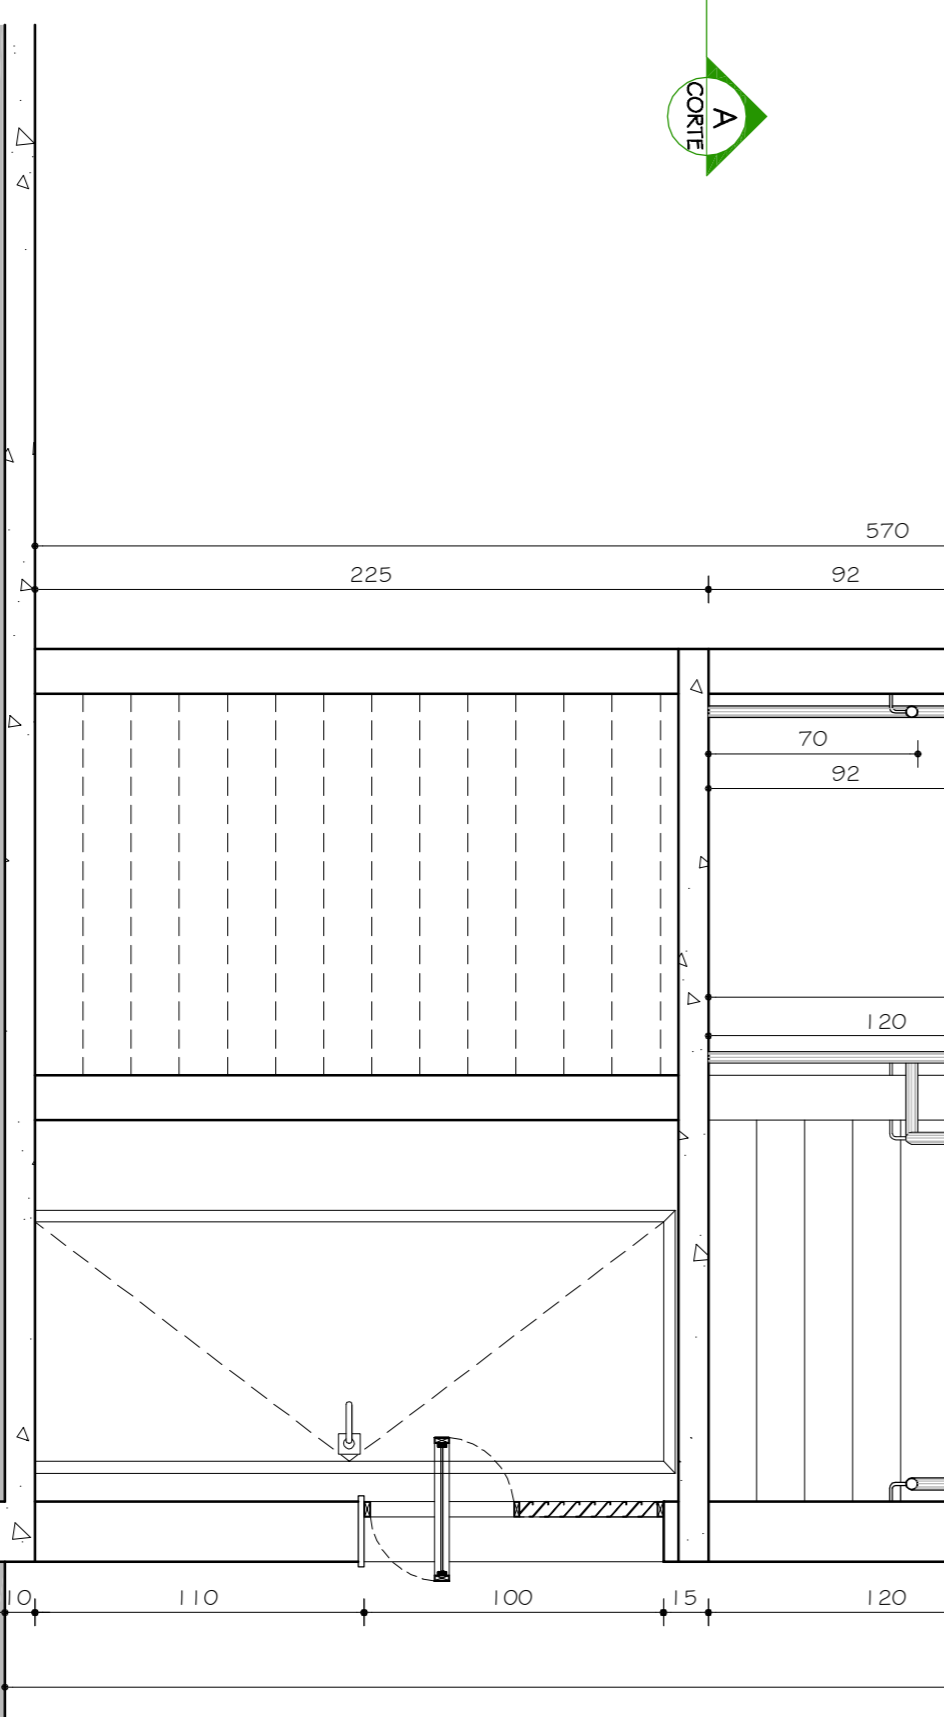

ESCADA E01 - CORTE BB  
 ESC. 1:25

CO	1011/2010	PROJETO EXECUTIVO
Nº	DATA	DESCRIÇÃO DA REVISÃO
FASER		
PROJETO ARQUITETÔNICO EXECUTIVO		
OBSERVAÇÕES		
CONFERIR MEDIDAS NA OBRA		
COMPLEXO MUSEU E ARQUIVO HISTÓRICO CAMPUS DIAMANTINA		
RODOVIA MG 367, KM 565, Nº 5000 - ALTO DA JACUBA - DIAMANTINAMG		
PROPRIETÁRIO: UNIVERSIDADE FEDERAL DOS VALES DO JUCUITINHONHA E MUCURI		
CNPJ: 16.068.831/50000-1-57		
TÍTULO		
DETALHAMENTO ESCADA 01 : PLANTAS, CORTE BB, DET.01/ DET.02		
AUTOR PROJETO ARQUITETÔNICO / RT:		
SEBASTIÃO DE OLIVEIRA LOPES		
DETAHAMENTO:		
TRÉC - TOMAZ RIGOTTO INGENHARIA E CONSTRUÇÕES LTDA		
CREA 047/40 - MG		
VERSÃO		
VERSÃO 1		
ARQUIVO: UFVJM_MUSEUARCHIT_ARQEX_V01_F23-25_R00		
FOLHA		
23/29		

