




ESCADA E01 - CORTE AA
 Esc. 1:25

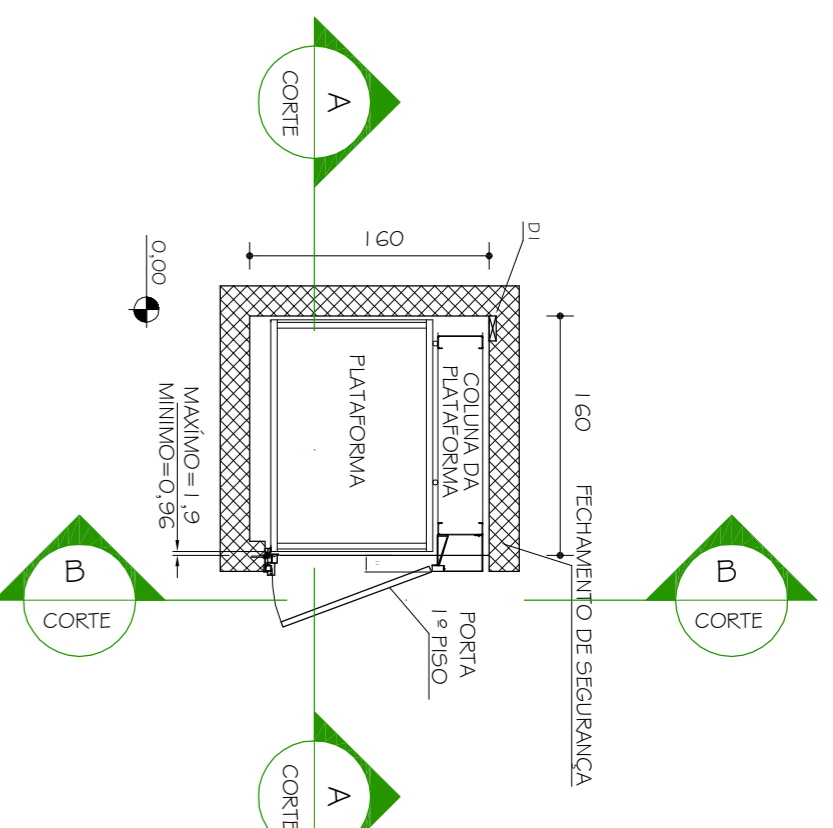


PLATAFORMA-PEV
 PLANTA 1º PAVIMENTO
 Esc. 1:50

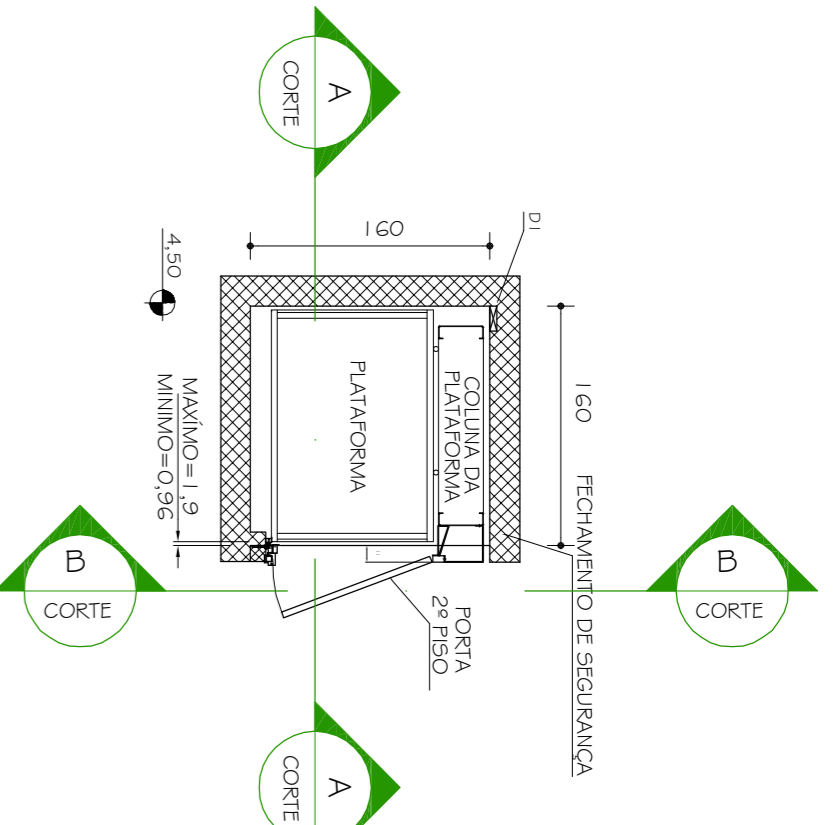


PLATAFORMA-PEV
 PLANTA 2º PAVIMENTO
 Esc. 1:50

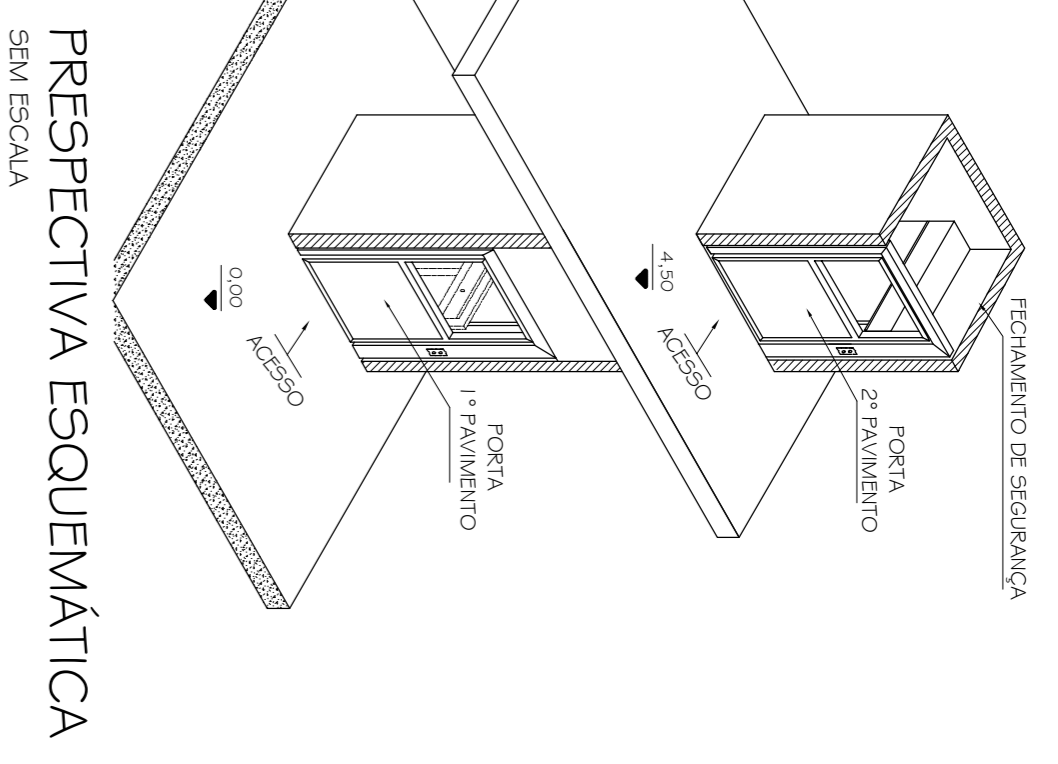

PERSPECTIVA ESQUEMÁTICA
 SEM ESCALA

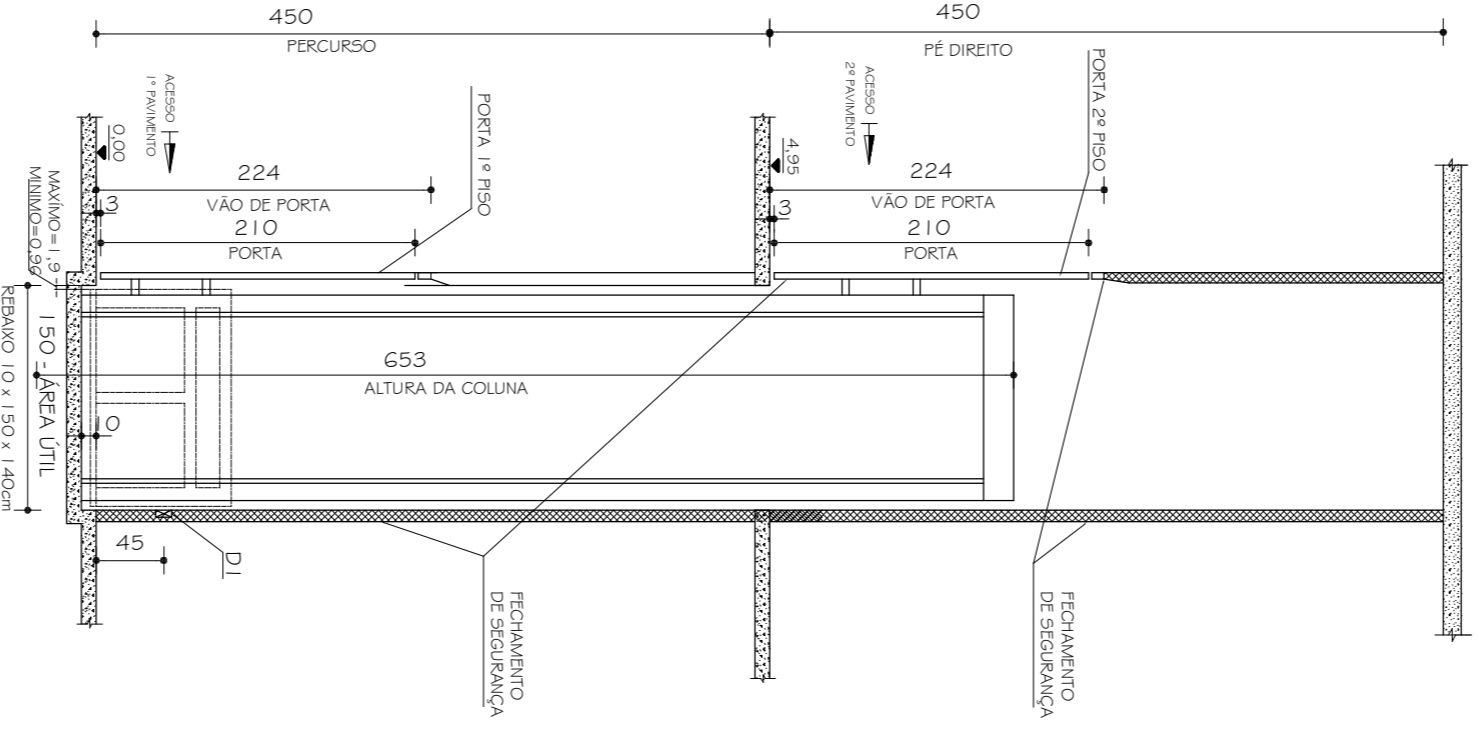

PLATAFORMA-PEV
 CORTE AA
 Esc. 1:50

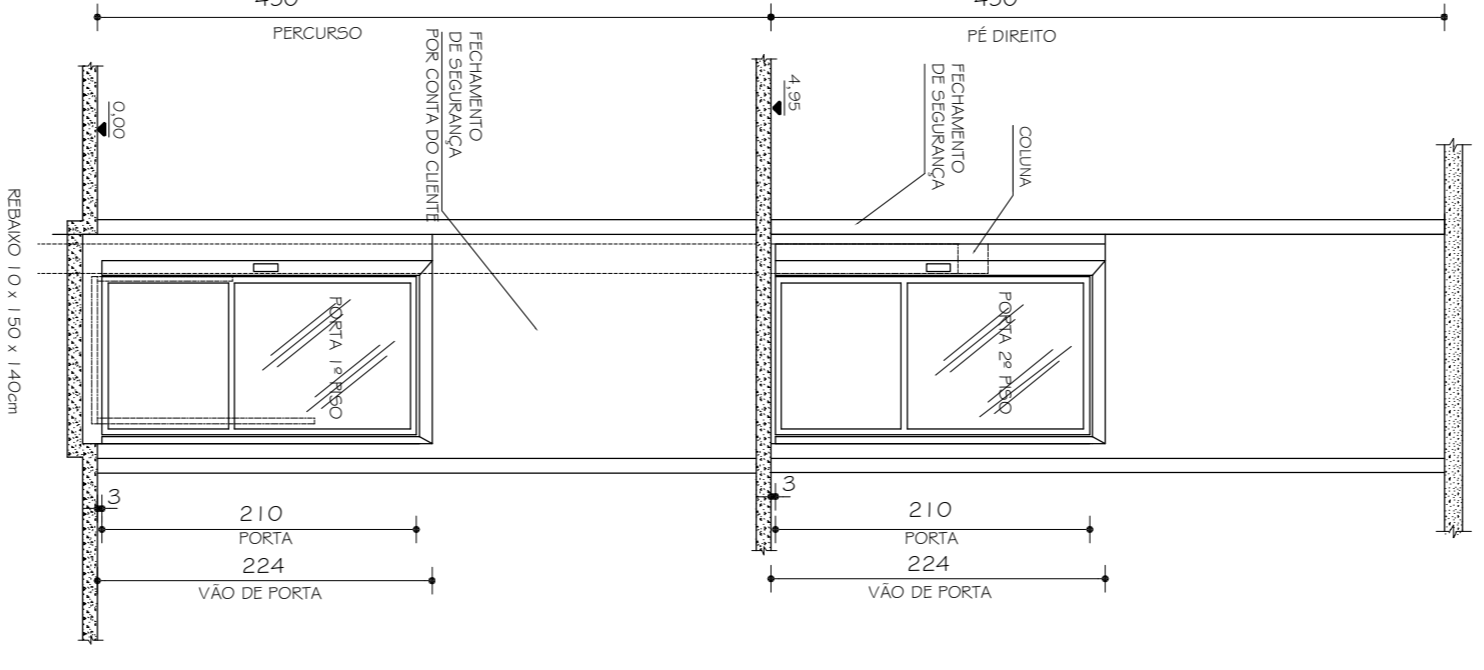

PLATAFORMA-PEV
 CORTE BB
 Esc. 1:50

OO	11/01/2010	PROJETO DECISIVO
Nº	DATA	DESCRIÇÃO DA REVISÃO
FASIS		
PROJETO ARQUITETÔNICO EXECUTIVO		
OBSERVAÇÕES		
CONFERIR MEDIDAS NA OBRA		
COMPLEXO MUSEU E ARQUIVO HISTÓRICO CAMPUS DIAMANTINA		
RODOVIA MG 367, KM 563, Nº 5000 - ALTO DA JACUBA - DIAMANTINAMG		
PROPRIETÁRIO: UNIVERSIDADE FEDERAL DOS VALES DO JACUITHONHINA E MUCURI		
CRP Nº 16.088.31/5/0001-57		
TÍTULO		
DETALHAMENTO ESCADA 01 : CORTEAA DETALHAMENTO PLATAFORMA PEV		
AUTOR PROJETO ARQUITETÔNICO / RT:		
SEBASTIÃO DE OLIVEIRA LOPES		
DETAHAMENTO:		
TRCC - TOMAZ RICOTTO INGENHARIA E CONSTRUÇÕES LTDA		
VERSÃO		
VERSÃO 1		
ARQUIVO: UFMG_MUSEUARCHIST_ARQEX_V01_F23-25_R00		
FOLHA		
24/29		