



Planta da Cobertura  
 Barilete de Água Fria e Caixas D'água  
 ESC: 1:75

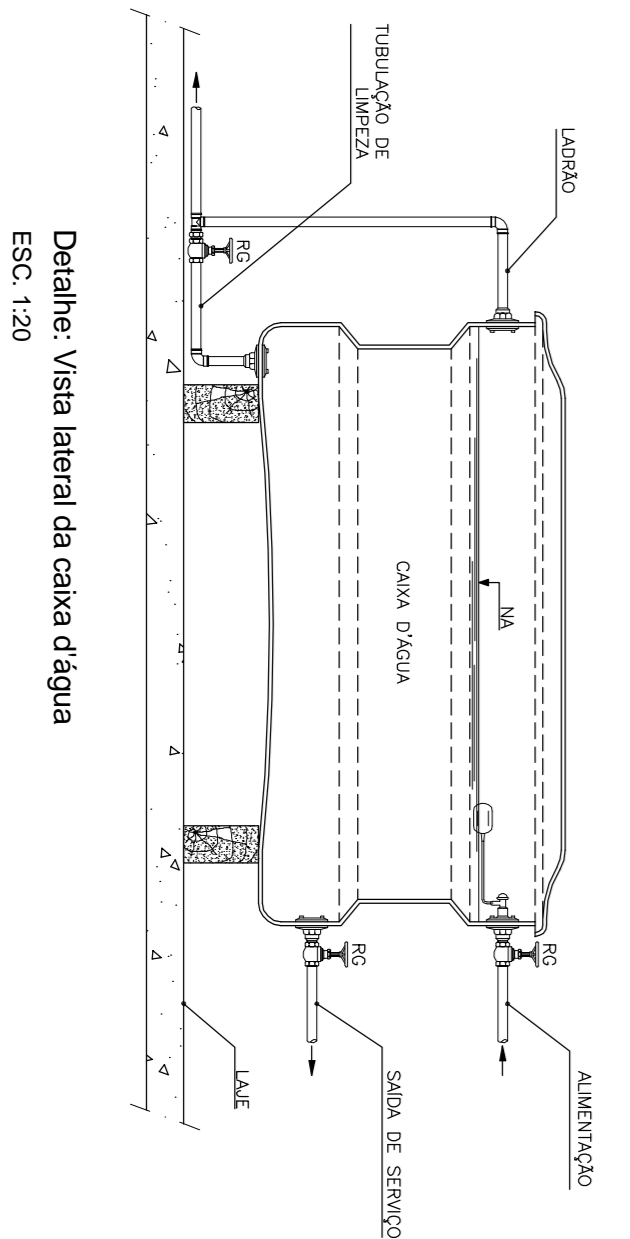

Detalhe: Vista lateral da caixa d'água  
 ESC: 1:20

SIMBOLÓGIA DO PROJETO HIDRÁULICO	
	TUBULAÇÃO DE ÁGUA FRIA, EM PVC.
	REGISTRO DE GAVETA.
	REGISTRO DE PRESSÃO.
	TORNEIRA BOLA.
	HIDROMETRO.
	TORNEIRA.
	VASO SANITÁRIO.
	BIDÊ.
	CHUVEIRO.
	LAVATÓRIO.
	DUCHA HIGIENICA.
	PIA.
	TANQUE.
	TUBULAÇÃO QUE SOBE.
	TUBULAÇÃO QUE DESCE.
	ESPECIFICAÇÃO DA TUBULAÇÃO DE ÁGUA FRIA EM PVC, E SEU DIÂMETRO.
	ESPECIFICAÇÃO DA TUBULAÇÃO DE ÁGUA QUENTE EM COBRE, E SEU DIÂMETRO.

- NOTAS:**
- 01- TODA TUBULAÇÃO DE ÁGUA FRIA, DEVERÁ SER EM PVC RÍGIDO SOLDAVEL, PARA 7,5 kgf/cm<sup>2</sup>.
  - 02- TODAS AS CONEXÕES PARA TUBULAÇÃO DE ÁGUA FRIA DEVERÃO SER EM PVC SOLDAVEL.
  - 03- A ALIMENTAÇÃO DE ÁGUA VEM DO RESERVATÓRIO CENTRAL DO CAMPUS, ESSA ALIMENTAÇÃO DEVE SER CONTÍNUA, AS CAIXAS D'ÁGUA CONSTANTES NA EDIFICAÇÃO SÃO APENAS UMA RESERVA EM CASO DE INTERRUPÇÃO MOMENTÂNEA.

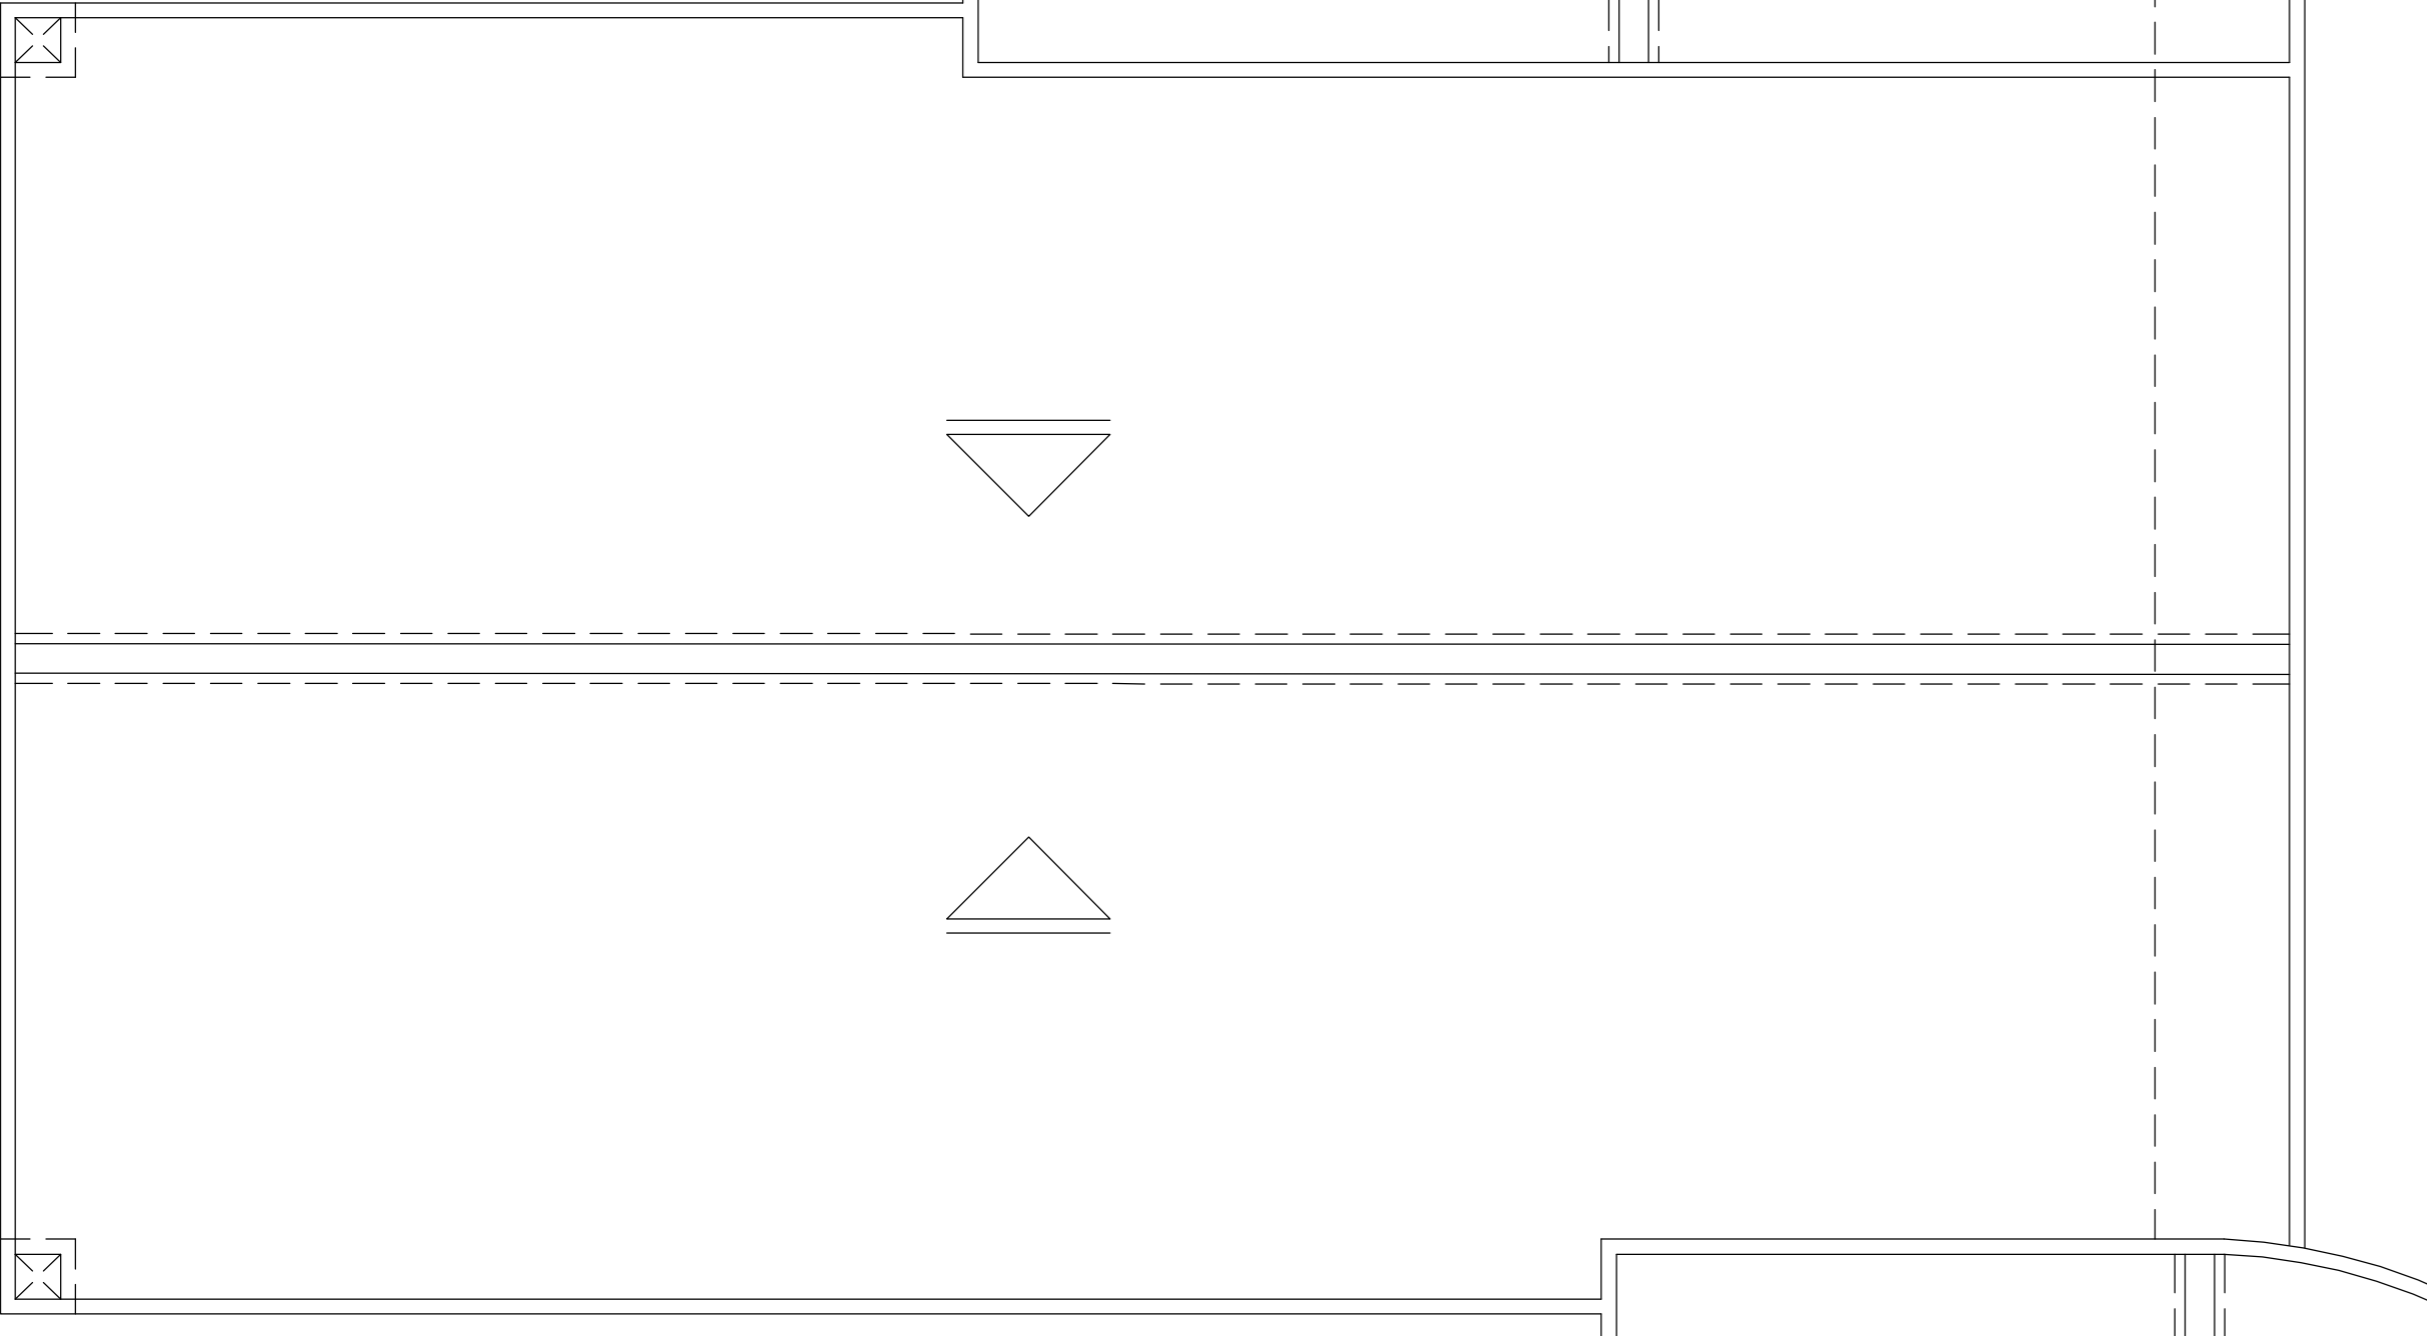

Nº	DATA	RESPONSÁVEL	DESCRIÇÃO DA REVISÃO

FASE: PROJETO HIDROSANITÁRIO

**COMPLEXO MUSEU E ARQUIVO HISTÓRICO**  
 CAMPUS DIAMANTINA  
 RODOVIA MG 367, KM 583, Nº 5000 - AUTO DA JACUBA - DIAMANTINA/MG

PROPRIETÁRIO: UNIVERSIDADE FEDERAL DOS VALES DO JEQUITINHONHA E MUCURI CNPJ 16.898.315/0001-57

TÍTULO: PROJETO HIDRÁULICO  
 PLANTA DE COBERTURA, DETALHE, SIMBOLÓGIA E NOTAS

AUTOR PROJETO ARQUITETÔNICO / RFI: JUSSEFE GASPARI

MACEDO SIQUEIRA PROJETOS & ENGENHARIA LTDA-ME  
 RUA MARQUES DE SÃO CARLOS, Nº 100 - JARDIM SÃO CARLOS - C/RA. 81.746/016  
 RUA MARQUES DE SÃO CARLOS, Nº 99, C/RA. SETE LAGOAS/MG  
 FONES: (51) 3771-6564 / 3771-5184

www.amacedosiqueira.com.br  
 Projetos e Engenharia  
 Fones: (51) 3771-6564 / 3771-5184

MACEDO SIQUEIRA PROJETOS & ENGENHARIA LTDA-ME  
 RUA MARQUES DE SÃO CARLOS, Nº 100 - JARDIM SÃO CARLOS - C/RA. 81.746/016  
 RUA MARQUES DE SÃO CARLOS, Nº 99, C/RA. SETE LAGOAS/MG  
 FONES: (51) 3771-6564 / 3771-5184

VERSÃO: 1  
 DATA: 18.08.2011  
 AUTOCAD: JUSSEFE GASPARI  
 FOLHA: 05/11

ARQUIVO: URFVJM\_MUSEUARQUIVIST\_ARQOEXE\_V01F02-07\_R01 - HID

JUSSEFE GASPARI