




DATA				
EXECUT.		VISTO		
APROV.				
AL TERÇAQUES				

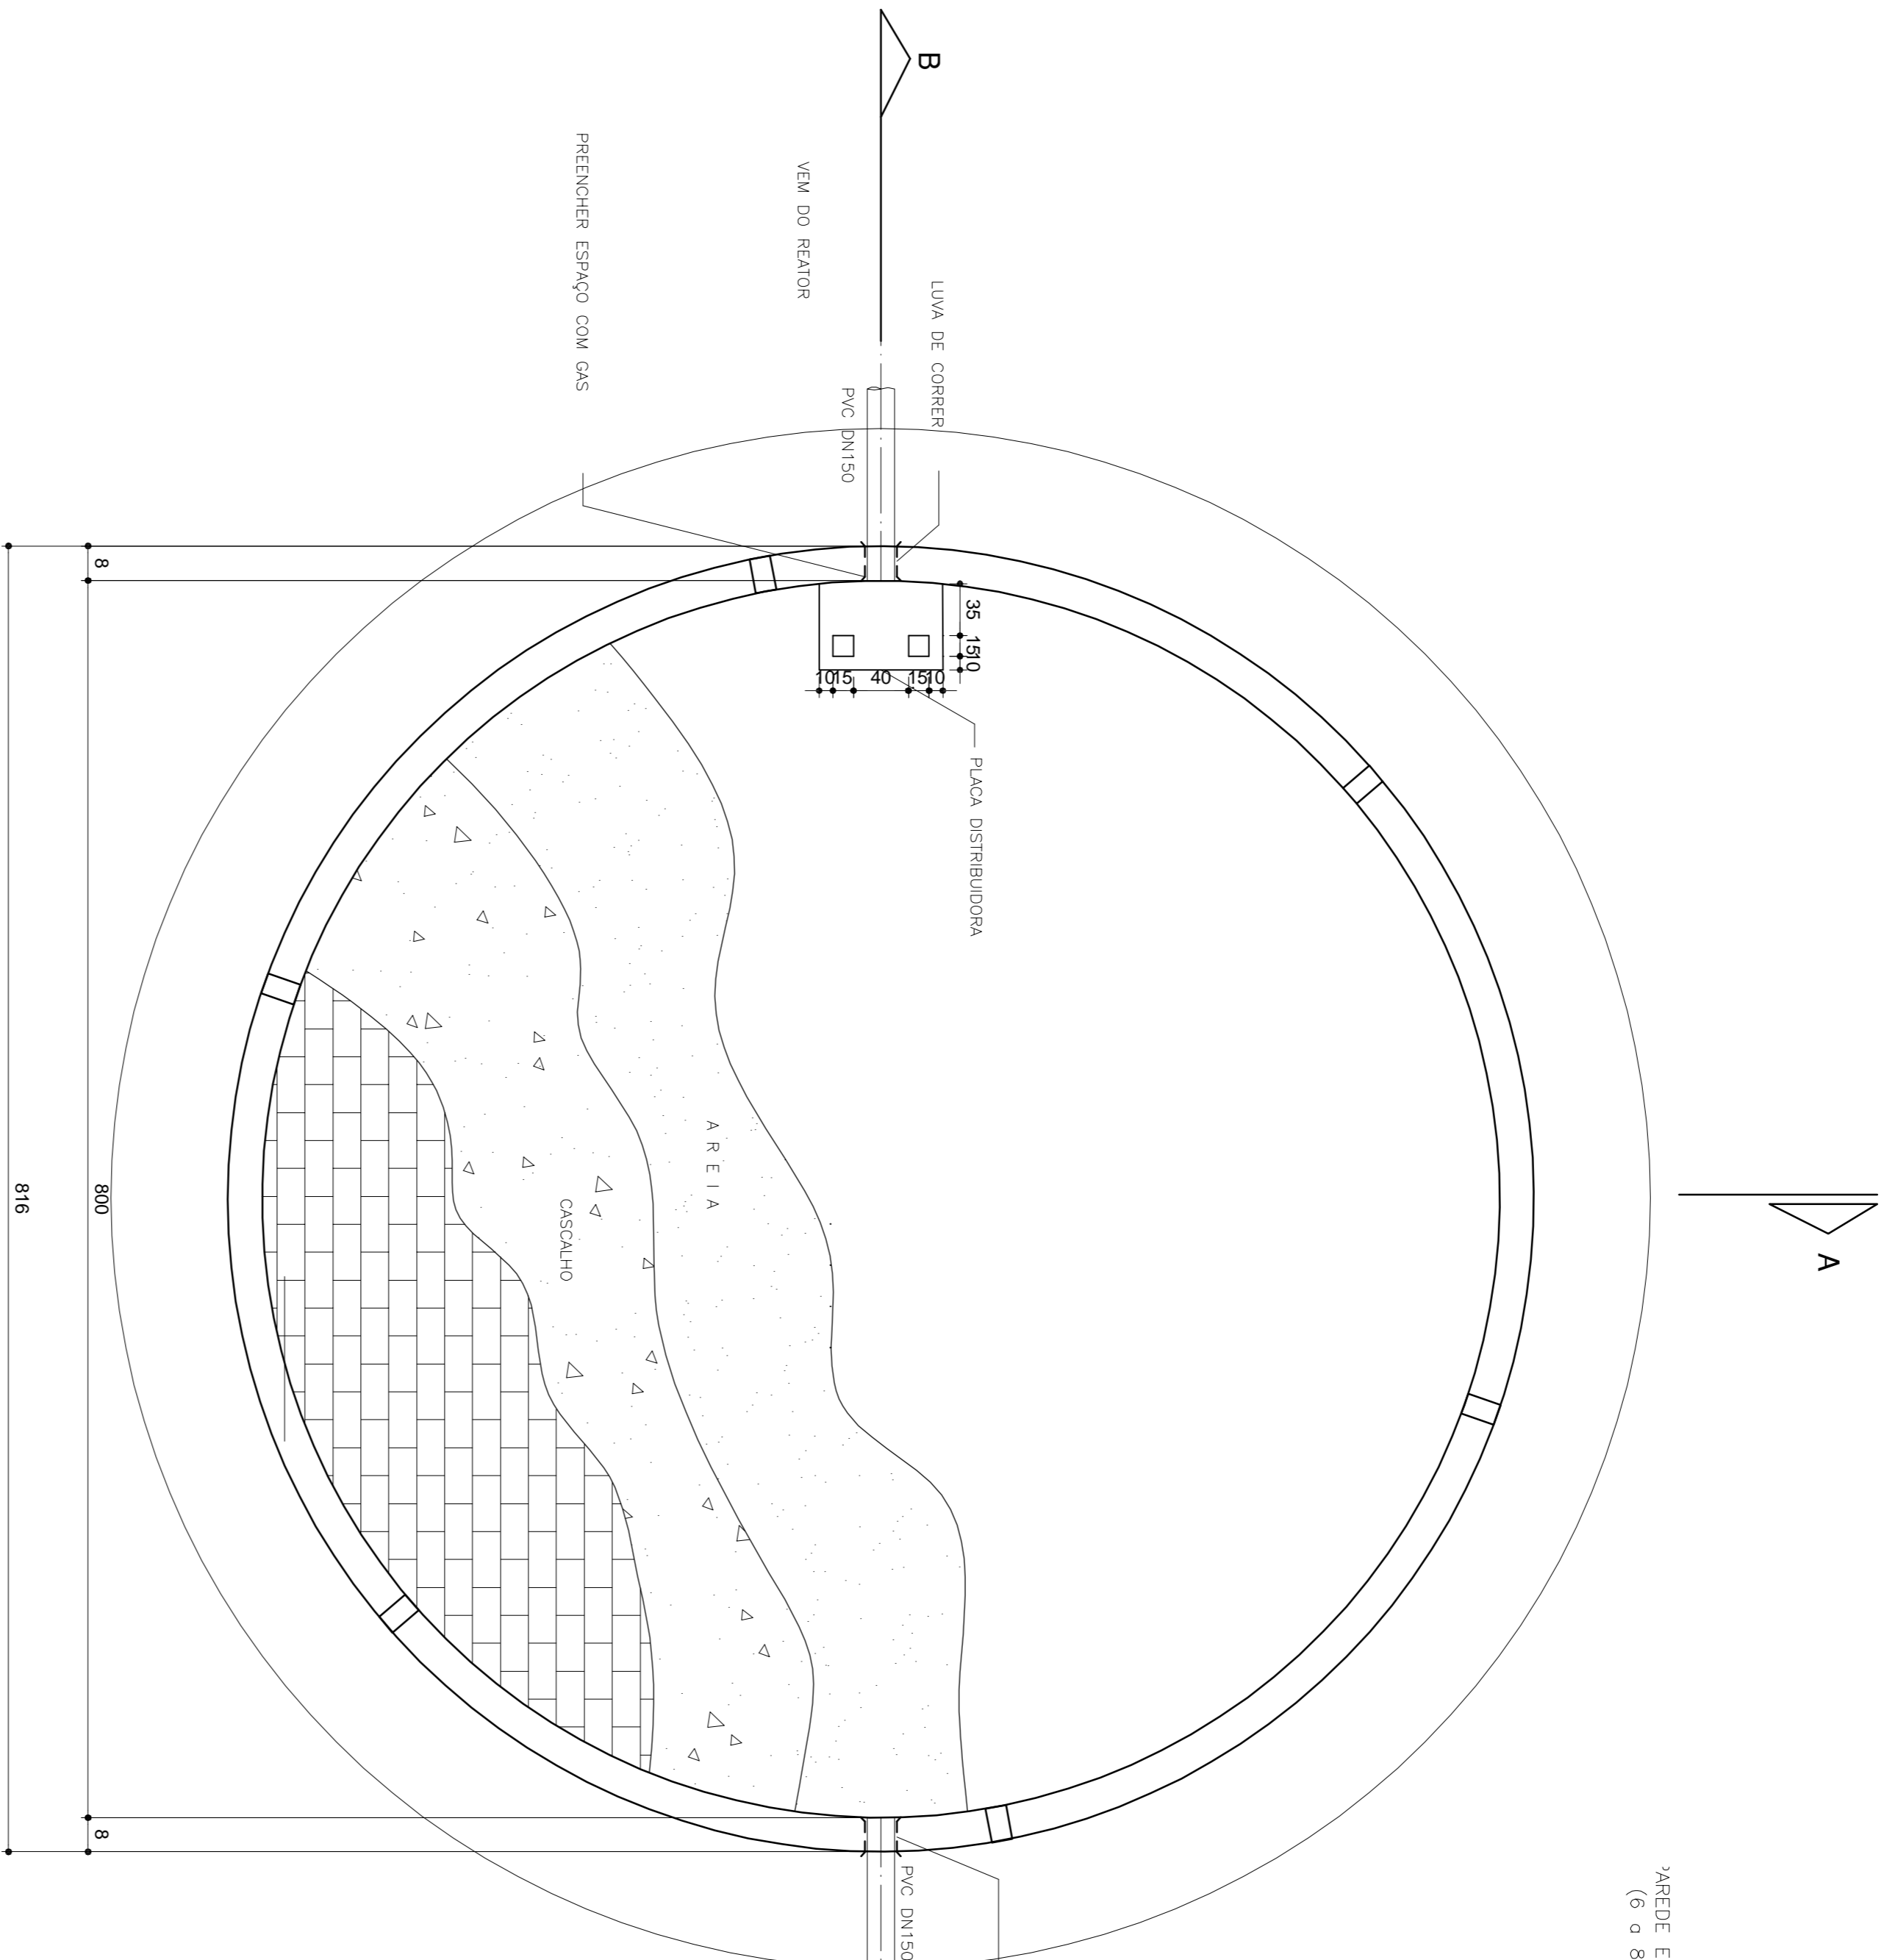

PLANTA
 ESCALA 1:40

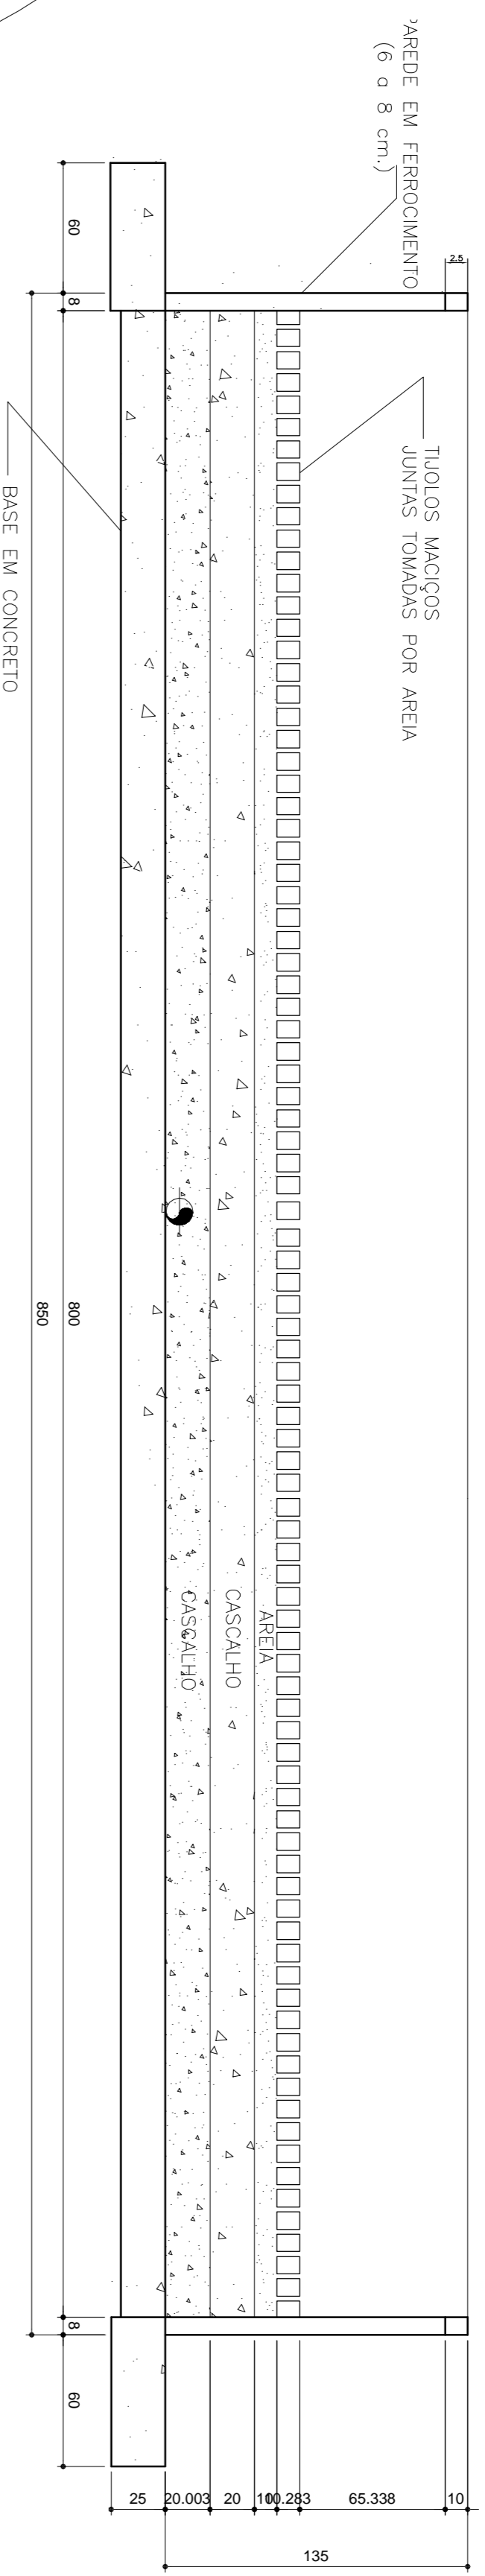

CORTE A--A
 ESCALA 1:25

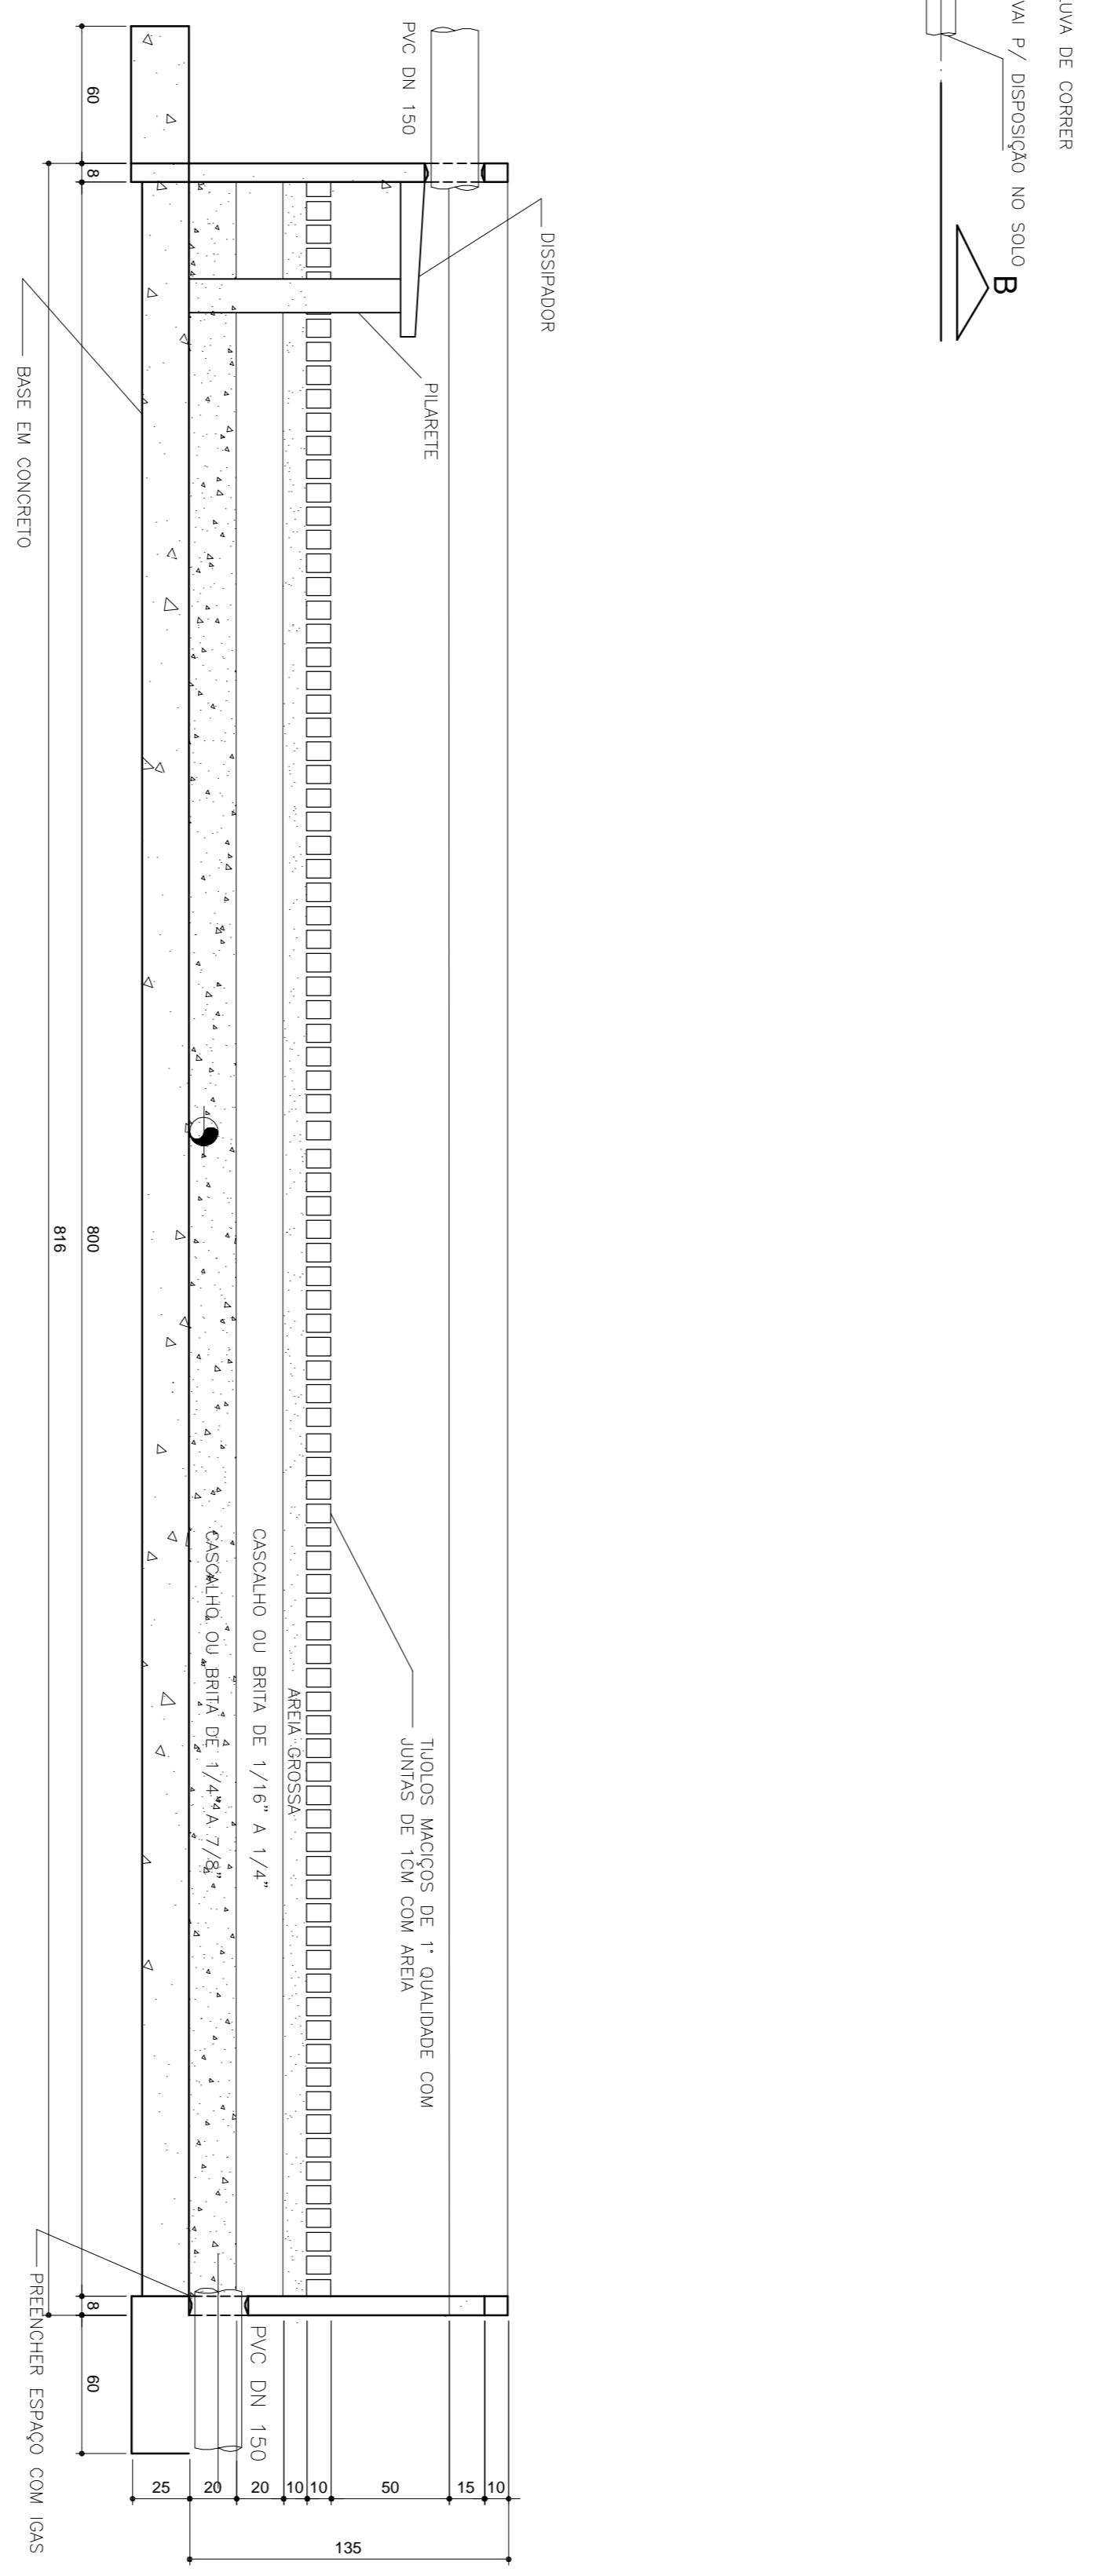

CORTE B--B
 ESCALA 1:25

ASS.		CREA 15.032/0	VISTO		CAMPUS UNIVERSITÁRIO UNIVERSIDADE DOS VALES DO JEQUINHONHIA E MACIJARI - UFMV/BACIA DO SOBERBO DIAMANTINA - MG SISTEMA DE ESGOTAMENTO SANITÁRIO ESTÇÃO DE TRATAMENTO DE ESGOTOS - ETE LETIO DE SECAGEM PLANTA E CORTE	ESCALA	INDICADA	
RF			AMR			7		
PROJ.	ANILDO FERREI	AMR	AMR					
NOME	ANILDO FERREI	DATA	DATA					
DATA	JUNHO 2008							