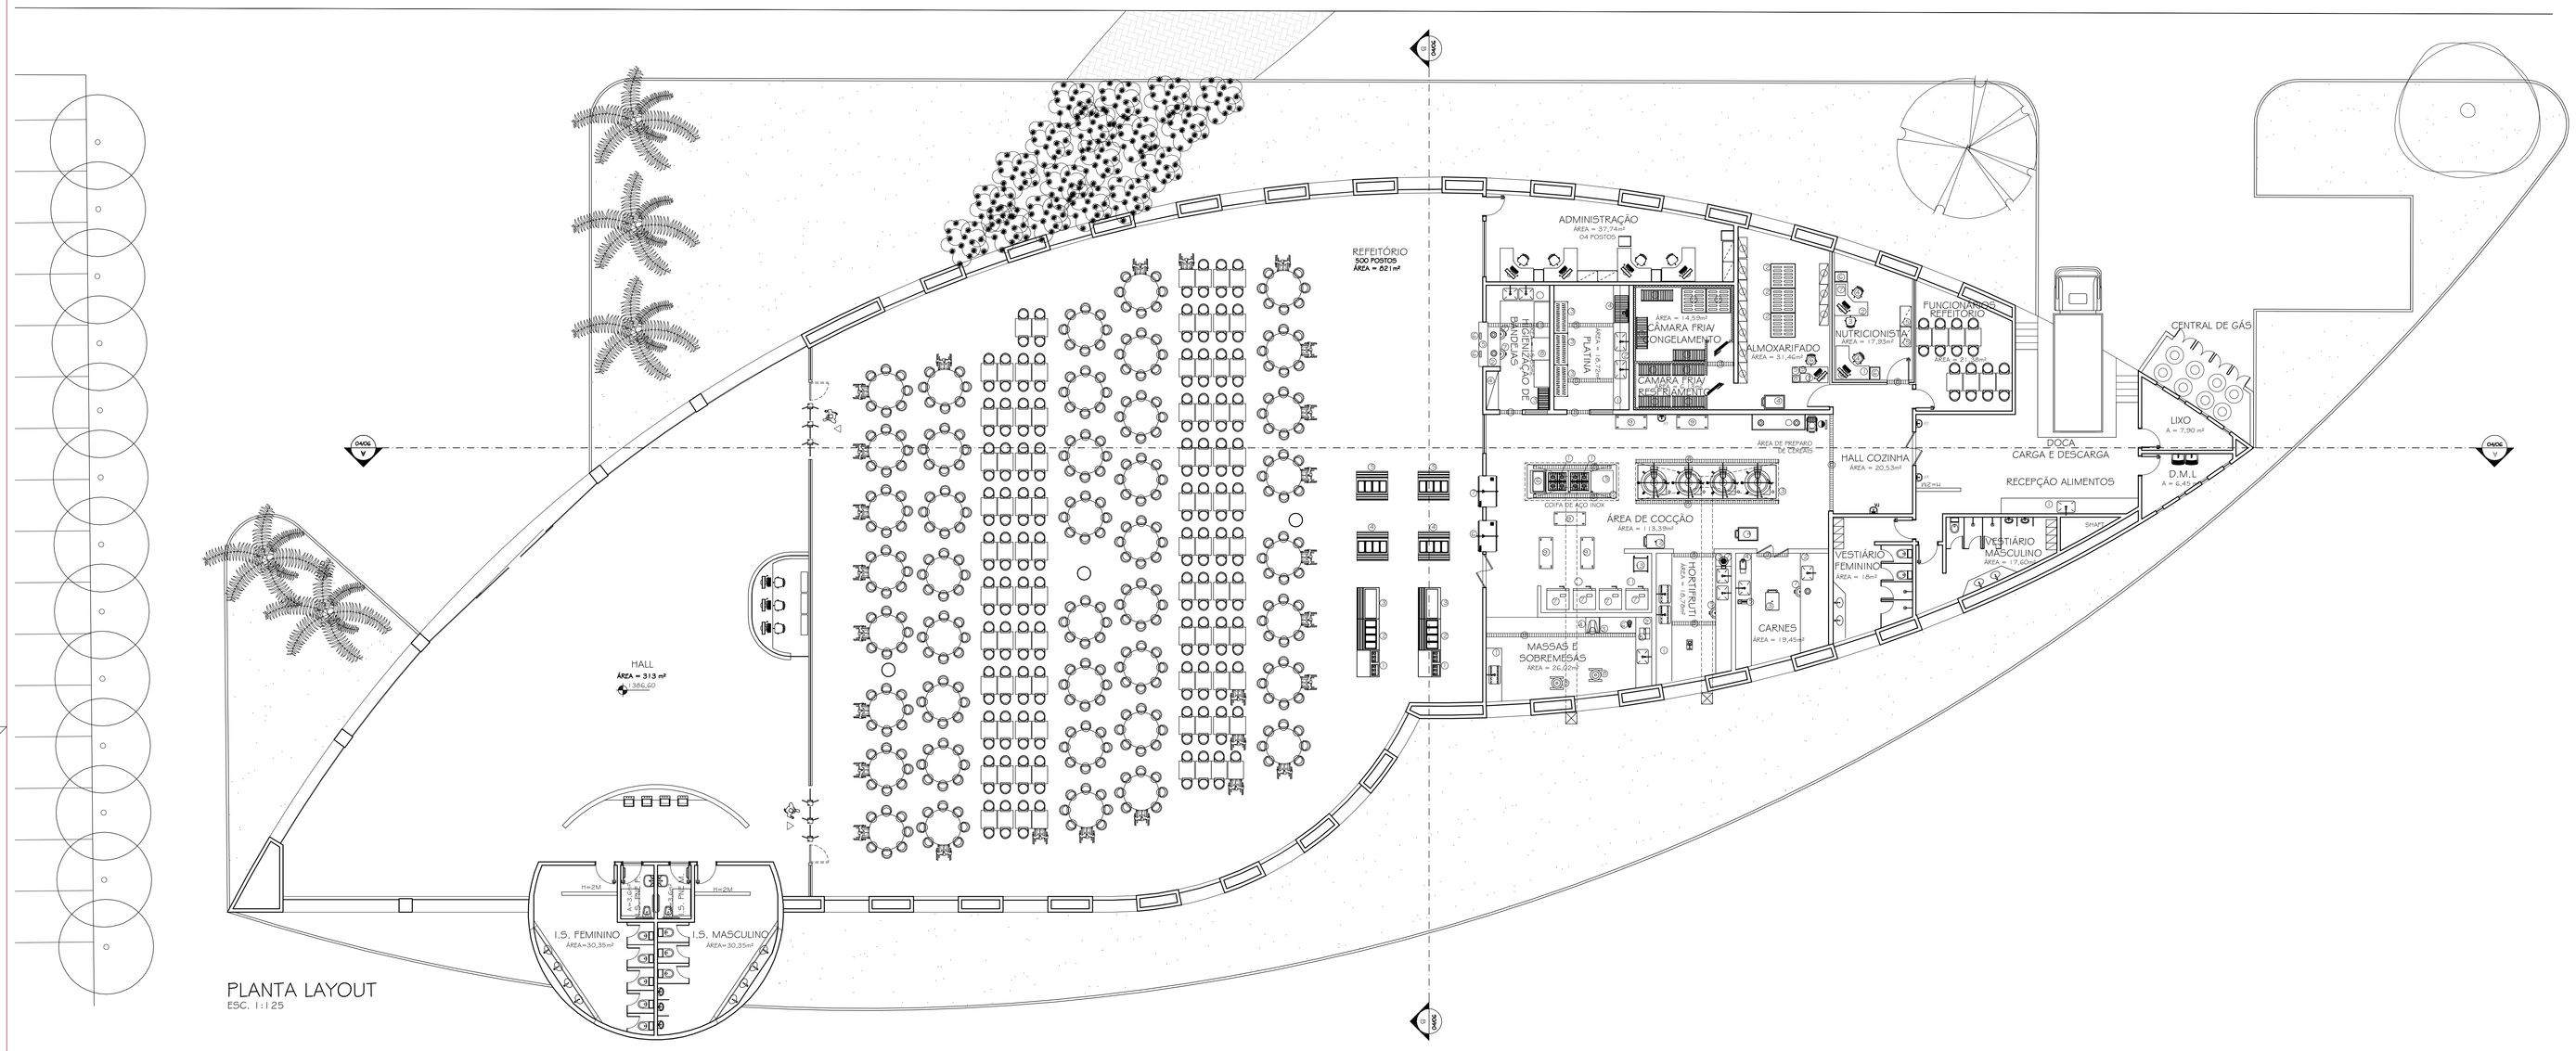

PLANTA LAYOUT
ESC. 1:125

LEGENDA

HIGIENIZAÇÃO DE BANDEJAS
1 - MESA C/ CUBA EM AÇO INOX (2 (1670x85)cm)
2 - MESA C/ COXE DE REJEITO ALIMENTAR EM AÇO INOX (325x170x85)cm
3 - SISTEMA DE EXAUSTÃO INOX AISI-304 PARA GRADEADOS (1 (100x50x1 65)cm
4 - ARMÁRIO EM AÇO INOX (170x50x85)cm
5 - GUICHÊ EM AÇO INOX AISI-304 (2 PLANOS (200x40x80)cm
6 - SHOOT EM AÇO INOX AISI-304 PARA TALHERES (25x40x0)cm
7 - CARRO PARA DETRITOS EM AÇO INOX AISI-304 - CAPACIDADE 80L
8 - LAVADOURA DE LOUÇAS EM AÇO INOX
9 - MESA PARA MÁQUINA DE LAVAR BANDEJA
10 - SISTEMA DE EXAUSTÃO PARA MÁQUINA DE LAVAR BANDEJAS
11 - GRELHA DE PISO EXECUTADA EM CHAPA DE AÇO INOXIDÁVEL (1 (10x1 6)cm

PLATINA
1 - MESA C/ CUBA EM AÇO INOX (250x70x85)cm
2 - ESTANTE PARA SUPRIMENTOS EM AÇO INOX (250x40x1 6)cm
3 - ESTANTE EM AÇO INOX AISI-304 (2 4 PLANOS GRADEADOS (1 40x60x1 6)cm
4 - MESA AUXILIAR EM AÇO INOX (2 PLANO SUPERIOR GRADEADO (1 25x70x60)cm
5 - GRELHA DE PISO EXECUTADA EM CHAPA DE AÇO INOXIDÁVEL (1 (10x1 6)cm

ALMOXARIFADO
1 - ESTANTE EM AÇO PINTADO C/ 5 PLANOS USOS (92x40x1 85)cm
2 - ESTRADO EM POLIPROPILENO (82x62x1 3)cm
3 - BALANÇA FLUTUATORIA 100kg
4 - CARRO PLATAFORMA EM AÇO INOX AISI-304
5 - BALANÇA ELETRÔNICA P/ CONTROLE
6 - CADEIRA GIRATÓRIA
7 - MICROCOMPUTADOR COMPLETO COM IMPRESSORA
8 - APARELHO DE FAX
9 - BALANÇA ELETRÔNICA

CÂMARA FRIA - CONGELAMENTO / RESFRIAMENTO
1 - ESTANTE EM AÇO INOX (2 PLANOS GRADEADOS (1 (100x50x 6)cm
2 - ESTRADO EM POLIPROPILENO (82x62x1 3)cm
3 - GRELHA DE PISO EXECUTADA EM CHAPA DE AÇO INOXIDÁVEL (1 (10x1 6)cm

ÁREA DE COCÇÃO
1 - FOGÃO A GÁS COM CH QUEIMADORES DUPLOS
2 - SISTEMA DE EXAUSTÃO INOX AISI-304 PARA FOGÃO FRITADEIRA E CHAPA QUENTE (400x1 50X 60)cm
3 - SISTEMA DE EXAUSTÃO INOX AISI-304 PARA CALDEIRÕES (460x1 50X60)cm
4 - CARRO AUXILIAR EM AÇO INOX AISI-304 COM 02 PLANOS
5 - FRIGIDEIRA BASCULANTE ELÉTRICA EM AÇO INOX AISI-304, (68 DE 60 LITROS
6 - CHAPA QUENTE A GÁS (1 (100X70x85)cm
7 - FORNO COMBINADO INDUSTRIAL A GÁS PARA 20 BNS (11-65, EM AÇO INOX AISI-304-01
8 - CALDEIRÃO INDUSTRIAL A GÁS/VAPOR
9 - MESA AUXILIAR EM AÇO INOX (1 40X60)85cm)
10 - MESA AUXILIAR EM AÇO INOX PARA CEREAIS (240X70X85)cm)
11 - SISTEMA DE EXAUSTÃO PARA FORNOS COMBINADOS
12 - CARRO CHAPARIA EM AÇO INOX AISI-304 - CAPACIDADE: 200 LITROS
13 - CARRO CANTONEIRA EM AÇO INOX AISI-304
14 -BEBEDOURO COM REFRIGERAÇÃO
15 - CARRO BASCULANTE EM AÇO INOX AISI-304

MASSAS E SOBREMESAS
1 - MESA C/ CUBA EM AÇO INOX (240x70x85 cm)
2 - MESA C/ CUBA EM AÇO INOX (250x70x85)cm)
3 - MESA EM AÇO INOX (1 40x70x85)cm
4 - MESA EM AÇO INOX - 60L
5 - CORTADOR DE PÃOS SEMI-AUTOMÁTICO
6 - EXTRATOR DE SUCOS
7 - BATEDEIR MIXER
8 - LIQUIDIFICADOR INDUSTRIAL BASCULANTE
9 - GRELHA DE PISO EXECUTADA EM CHAPA DE AÇO INOXIDÁVEL (1 (10x1 6)cm

HORTIFRUTI
1 - MESA C/ CUBA EM AÇO INOX (5 (0x70x85)cm
2 - MESA C/ CUBA EM AÇO INOX (340x70x85)cm)
3 - DESCASCADOR DE BATATAS, CEBOLAS E ALHOS, CAPACIDADE: 200 kg/hora
4 - MESA EM AÇO INOX (2 (1x70x85)cm)
5 - CARRO PARA DETRITOS EM AÇO INOX AISI-304 - CAPACIDADE 80L
6 - PROCESSADOR DE ALIMENTOS C/ 12 DISCOS
7 - MESA EM AÇO INOX (60x70x85)cm)
8 - GRELHA DE PISO EXECUTADA EM CHAPA DE AÇO INOXIDÁVEL (1 (10x1 6)cm

CARNES
1 - MESA C/ CUBA EM AÇO INOX (360x70x85)cm)
2 - MESA C/ CUBA E COXE DE REJEITO ALIMENTAR EM AÇO INOX (2 (5x70x85)cm)
3 - CARRO CAÇAMBA EM AÇO INOX
4 - PICADOR DE CARNES
5 - AMACIADOR DE BITES
6 - CARRO PARA DETRITOS EM AÇO INOX AISI-304 - CAPACIDADE 80L
7 - GRELHA DE PISO EXECUTADA EM CHAPA DE AÇO INOXIDÁVEL (1 (10x1 6)cm

NUTRICIONISTA / ADMINISTRAÇÃO
1 - ESTAÇÃO DE TRABALHO
2 - MICROCOMPUTADOR COMPLETO
3 - CADEIRA GIRATÓRIA SEM BRAÇO
4 - CADEIRA GIRATÓRIA COM BRAÇO
5 - ARMÁRIO
6 - GAVETEIRO
7 - IMPRESSORA
8 - GRELHA DE PISO EXECUTADA EM CHAPA DE AÇO INOXIDÁVEL (1 (10x1 6)cm

DISTRIBUIÇÃO
1 - MÓDULO DE DISTRIBUIÇÃO DE APOIO EM AÇO INOX AISI-304 (1 (20x1 00x85)cm)
2 - MÓDULO DE DISTRIBUIÇÃO QUENTE PARA GNG1/1 (11-200 (1 (50x1 00x90)cm)
3 - MÓDULO DE DISTRIBUIÇÃO FRIO PARA GNG1/1 (11-100 (1 (50x1 00x85)cm)
4 - MÓDULO DE DISTRIBUIÇÃO QUENTE PARA GNG1/1 (11-200 (1 (50x1 30x90)cm)
5 - MÓDULO DE DISTRIBUIÇÃO FRIO PARA GNG1/1 (11-100 (1 (50x1 30x85)cm)
6 - REFRIGERADOR VERTICAL TIPO PASS THROUGH (1 40/75x1 95)cm)
7 - ESTUFA VERTICAL TIPO PASS THROUGH AQUECIDO (1 40/75x1 95)cm)
8 - GRELHA DE PISO EXECUTADA EM CHAPA DE AÇO INOXIDÁVEL (1 (10x1 6)cm

RECEPÇÃO
1 - MESA C/ CUBA EM AÇO INOX (295x70x85)cm
2 - MONTA CARGA ELEVADOR, CAPACIDADE MÍNIMA 200KG

ESPERA
1 - CADEIRA
2 - MÁQUINA REGISTRADORA
3 - MESA COM 4 LAVATÓRIOS

0	29.10.2009	ARQ. MARIANA	PROJETO BÁSICO
Nº.	DATA	RESPONSÁVEL	DESCRIÇÃO DA REVISÃO:

FASE: PROJETO ARQUITETÔNICO BÁSICO

OBSERVAÇÕES: CONFERIR MEDIDAS NA OBRA

RESTAURANTE UNIVERSITÁRIO
CAMPUS JK / DIAMANTINA
RODOVIA MG 367, KM 583, Nº 5000 - ALTO DA JACUBA - DIAMANTINA/MG

PROPRIETÁRIO: UNIVERSIDADE FEDERAL DOS VALES DO JEQUITINHONHA E MUCURI
CNPJ 16.886.311/0001-57

TÍTULO: PLANTA LAYOUT

AUTOR PROJETO ARQUITETÔNICO / RT:
SEBASTIÃO DE OLIVEIRA LOPES
CREA 66.437/D - MG

DETALHAMENTO: TREC - TOMAZ RIGOTTO ENGENHARIA E CONSTRUÇÕES LTDA
CREA 27.670 - MG

VERSÃO:	DATA:	AUTOCAD:	FOLHA:
VERSÃO 3	29.10.2009	ARQUITETA MARIANA BARBOSA	02/08

ARQUIVO: UFVJM_DTA_REST_ARQPB_V03F02_R00

Your complimentary use period has ended. Thank you for using PDF Complete.
Click here to upgrade to Unlimited Pages and Expanded Features