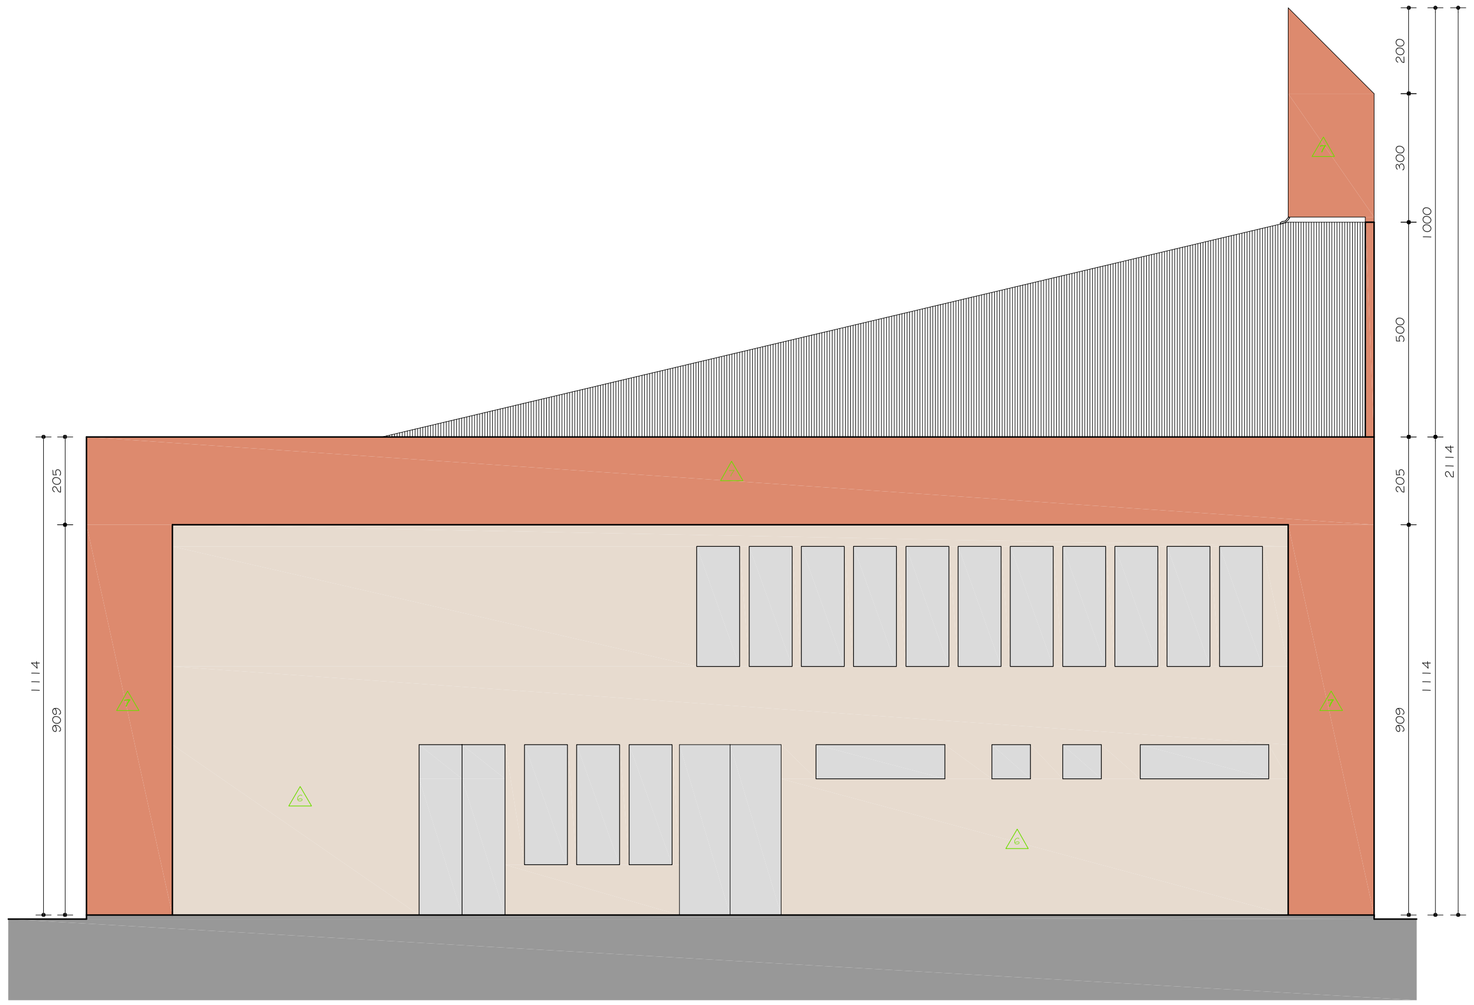

BLOCO 06
FACHADA SUDESTE
ESC. 1:100

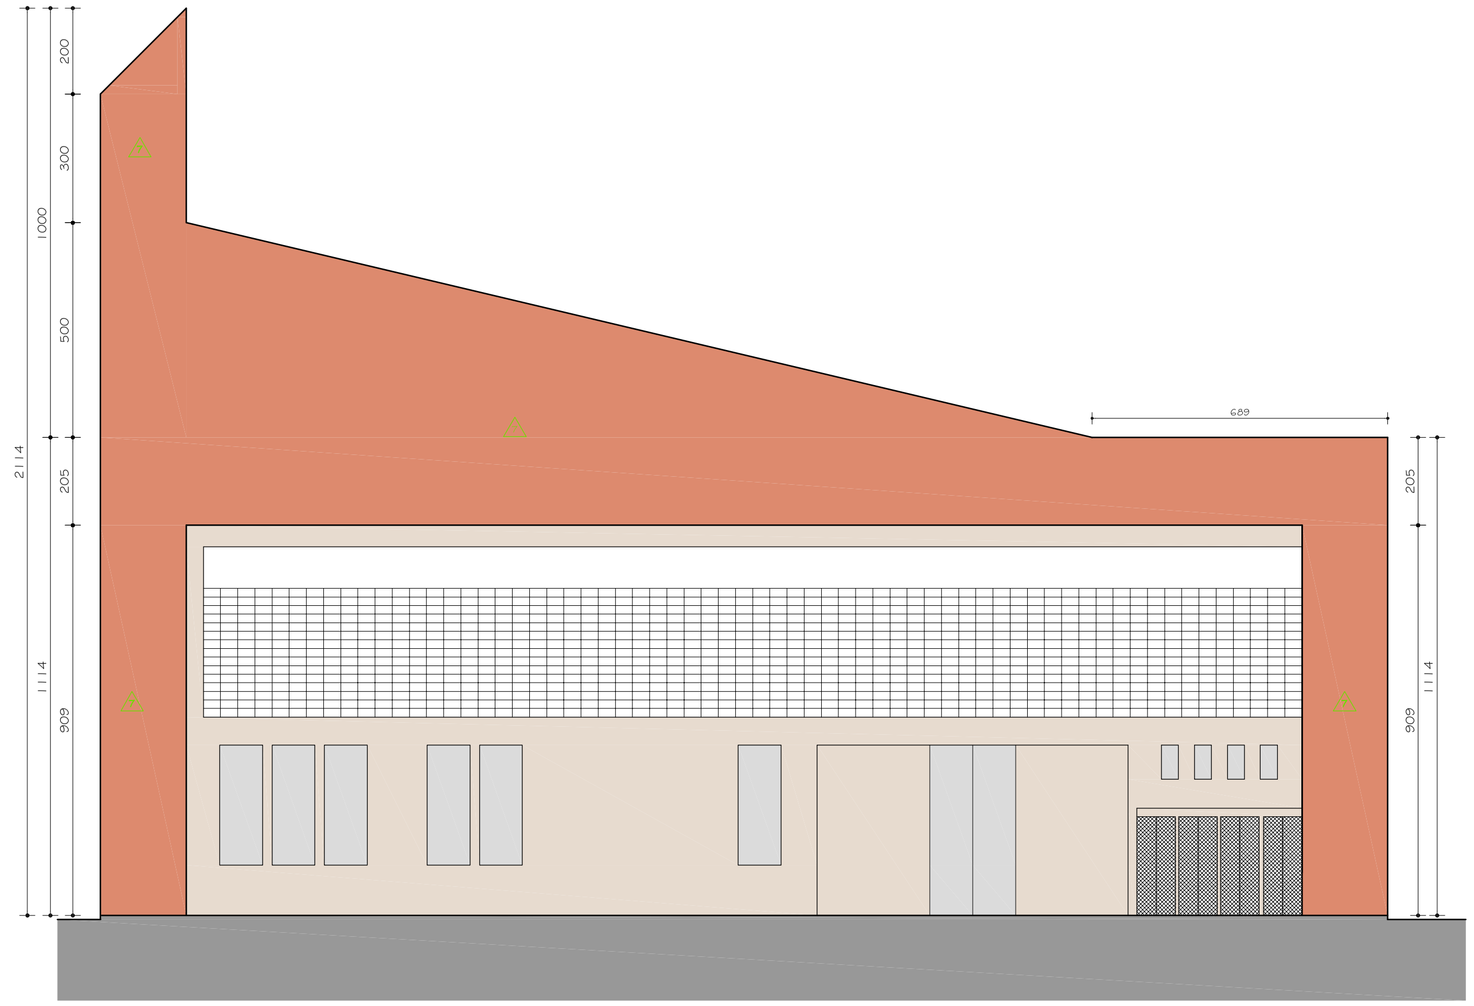

BLOCO 06
FACHADA NOROESTE
ESC. 1:100

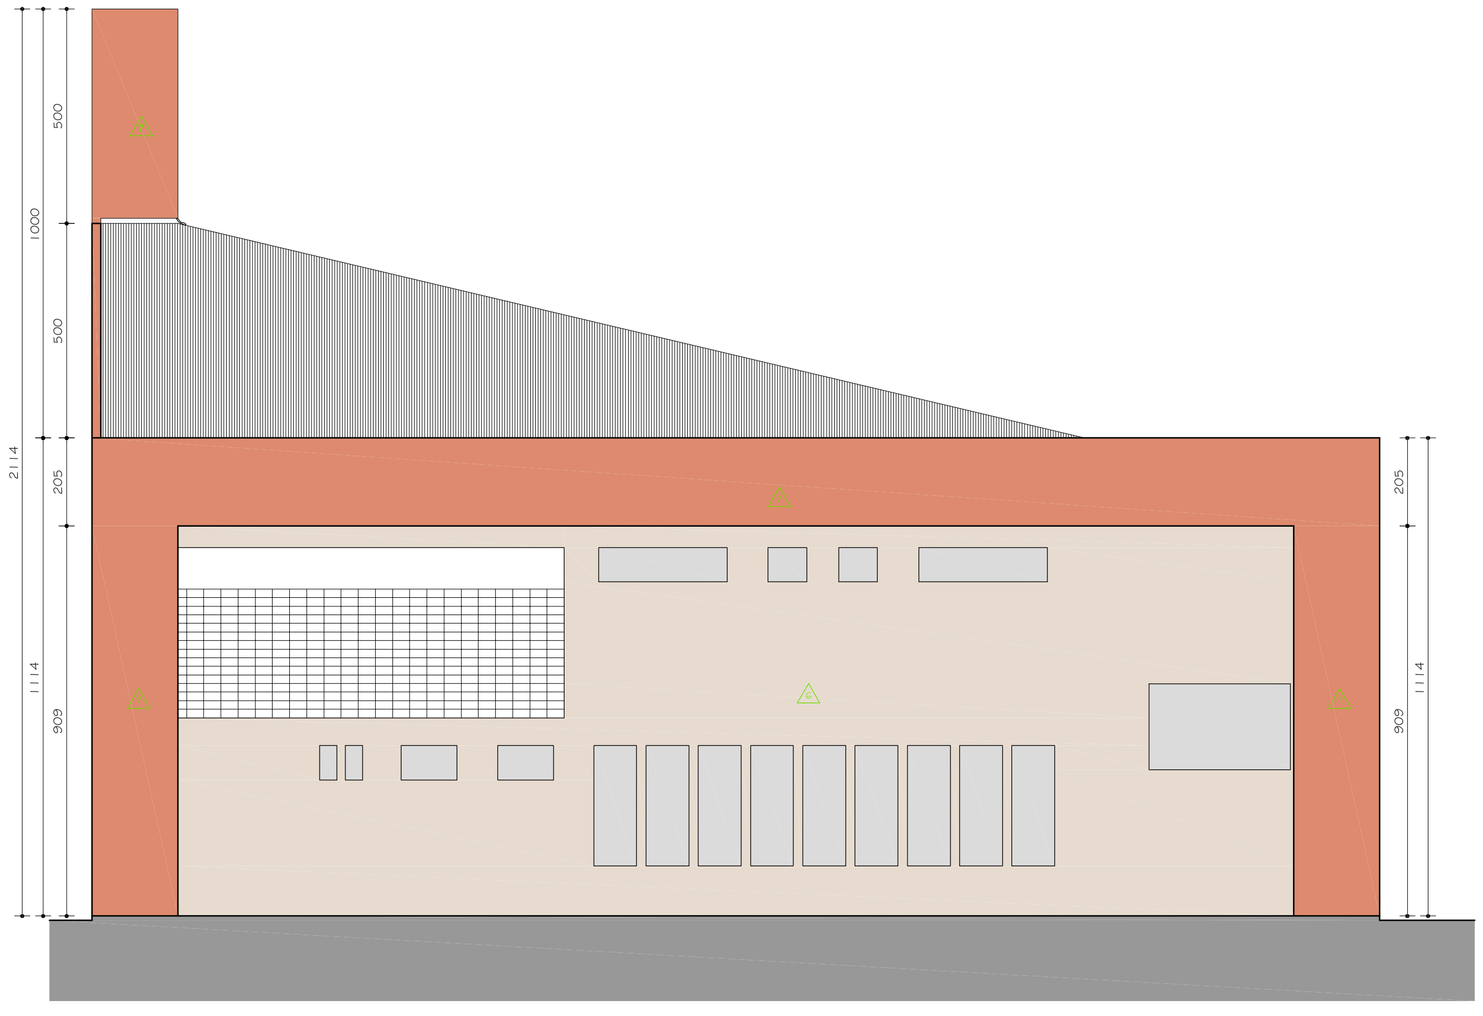

BLOCO 06
FACHADA SUDOESTE
ESC. 1:100

Nº:	DATA	RESPONSÁVEL	DESCRIÇÃO DA REVISÃO:

FASE: PROJETO ARQUITETÔNICO BÁSICO

OBSERVAÇÕES: CONFERIR MEDIDAS NA OBRA

ANEXO MORADIA ESTUDANTIL
CAMPUS JK / DIAMANTINA
RODOVIA MG 367, KM 583, Nº 5000 - ALTO DA JACUBA - DIAMANTINA/MG

PROPRIETÁRIO: UNIVERSIDADE FEDERAL DOS VALES DO JEQUITINHONHA E MUCURI
CNPJ 16.888.315/0001-57

UFVJM

TÍTULO: RESTAURANTE / LAVANDERIA
FACHADA SUDESTE/FACHADA NOROESTE/FACHADA SUDOESTE

AUTOR PROJETO ARQUITETÔNICO / RT:
SEBASTIÃO DE OLIVEIRA LOPES
CREA 8474/D - MG

DETALHAMENTO: TREC - TOMAZ RIGOTTO ENGENHARIA E CONSTRUÇÕES LTDA
CREA 27.670 - MG

VERSÃO:	DATA:	AUTOCAD:	FOLHA:
VERSAO 1	01.07.2010		06/08

ARQUIVO: UFVJM_DTA_MORADIA_ARQPB_V01F02-07_R09

Your complimentary use period has ended. Thank you for using PDF Complete.
Click Here to upgrade to Unlimited Pages and Expanded Features