
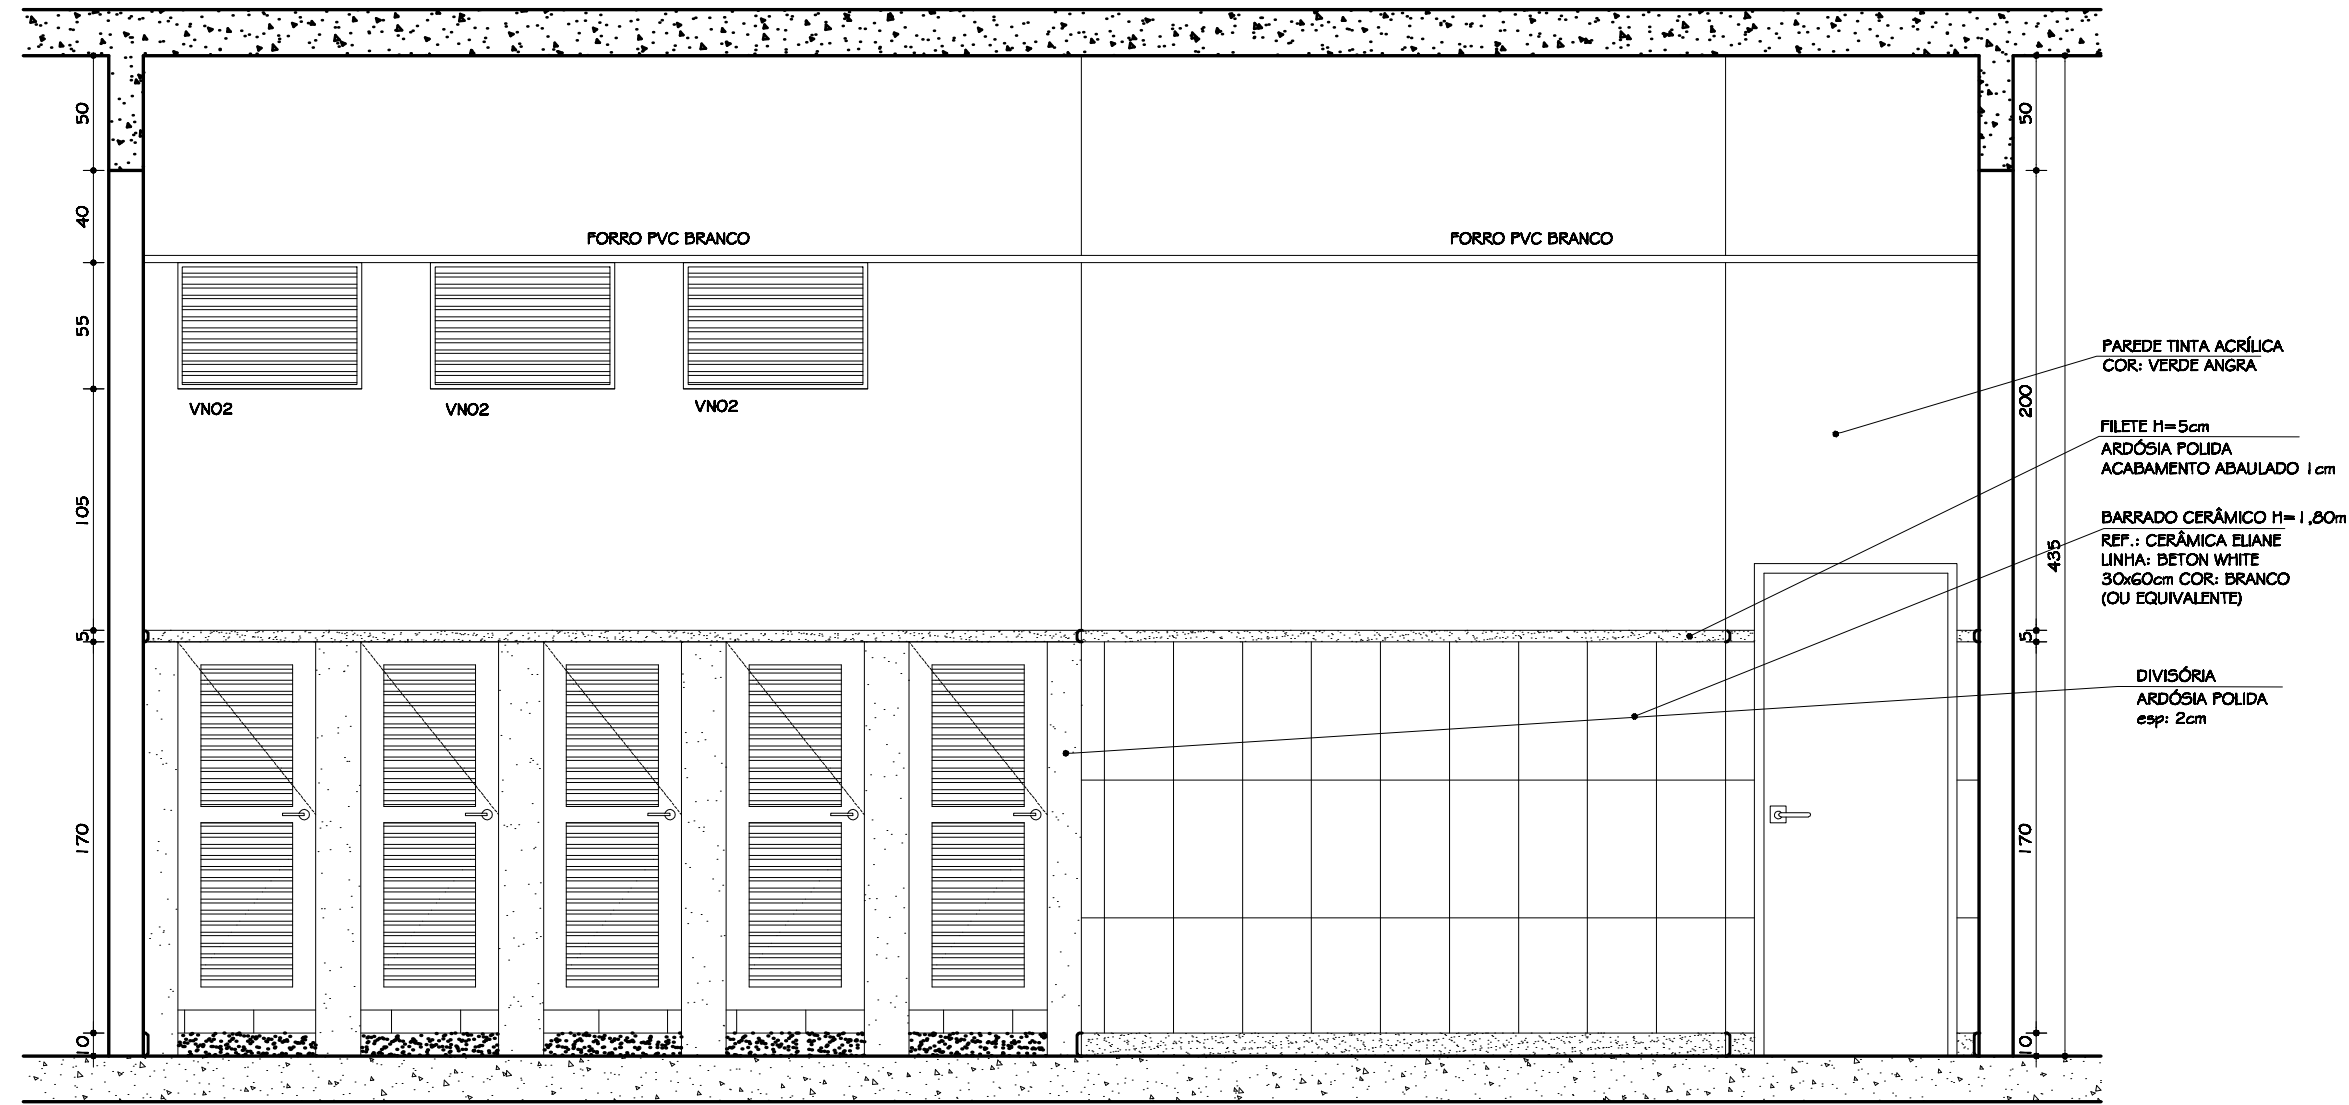
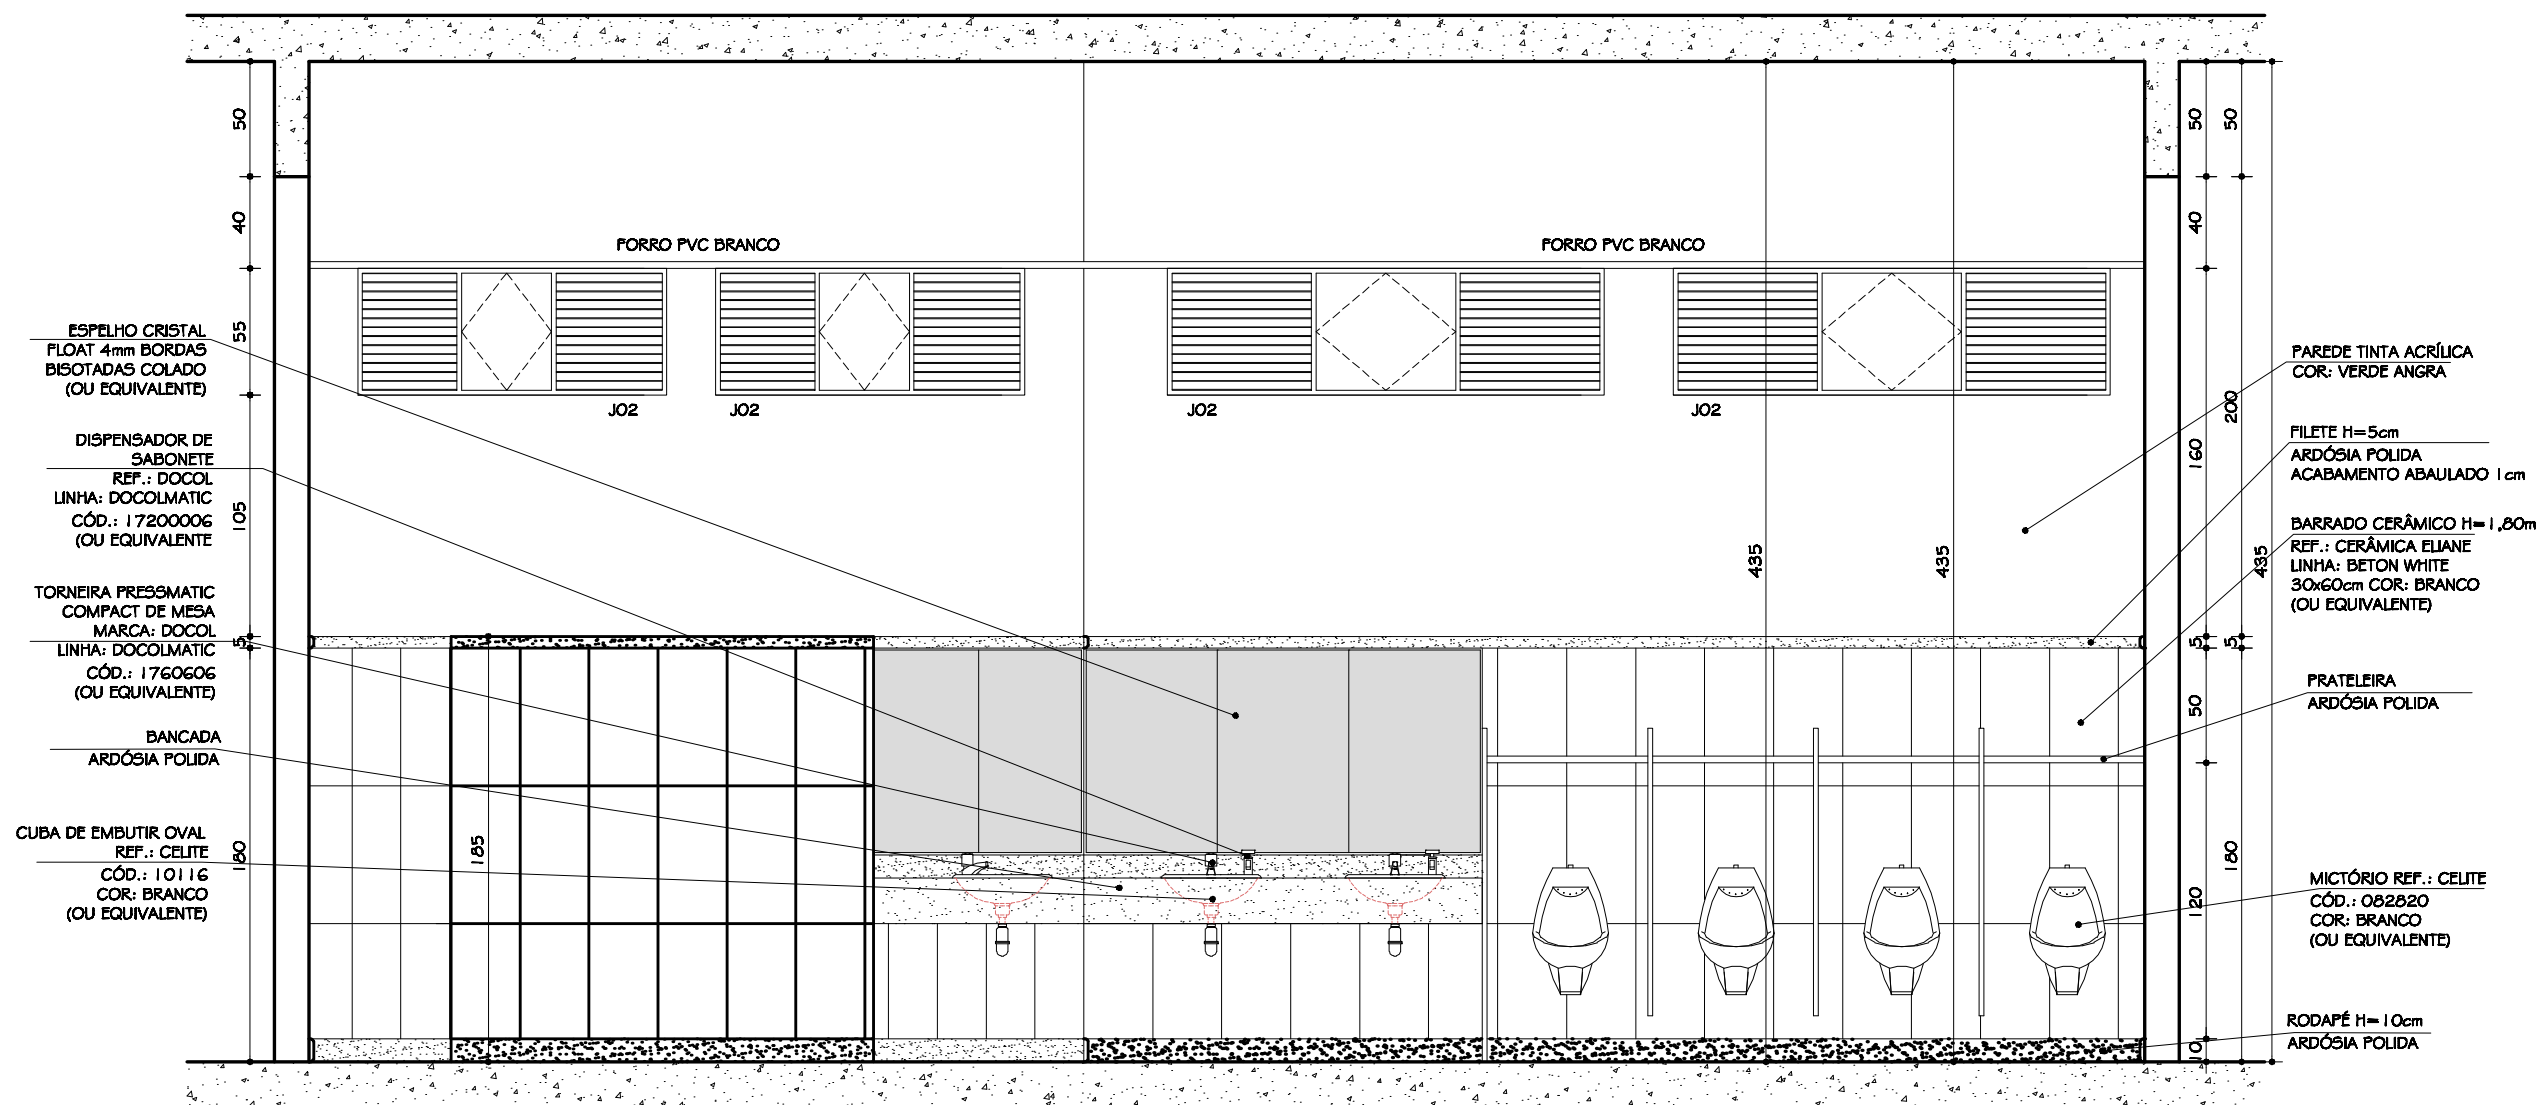
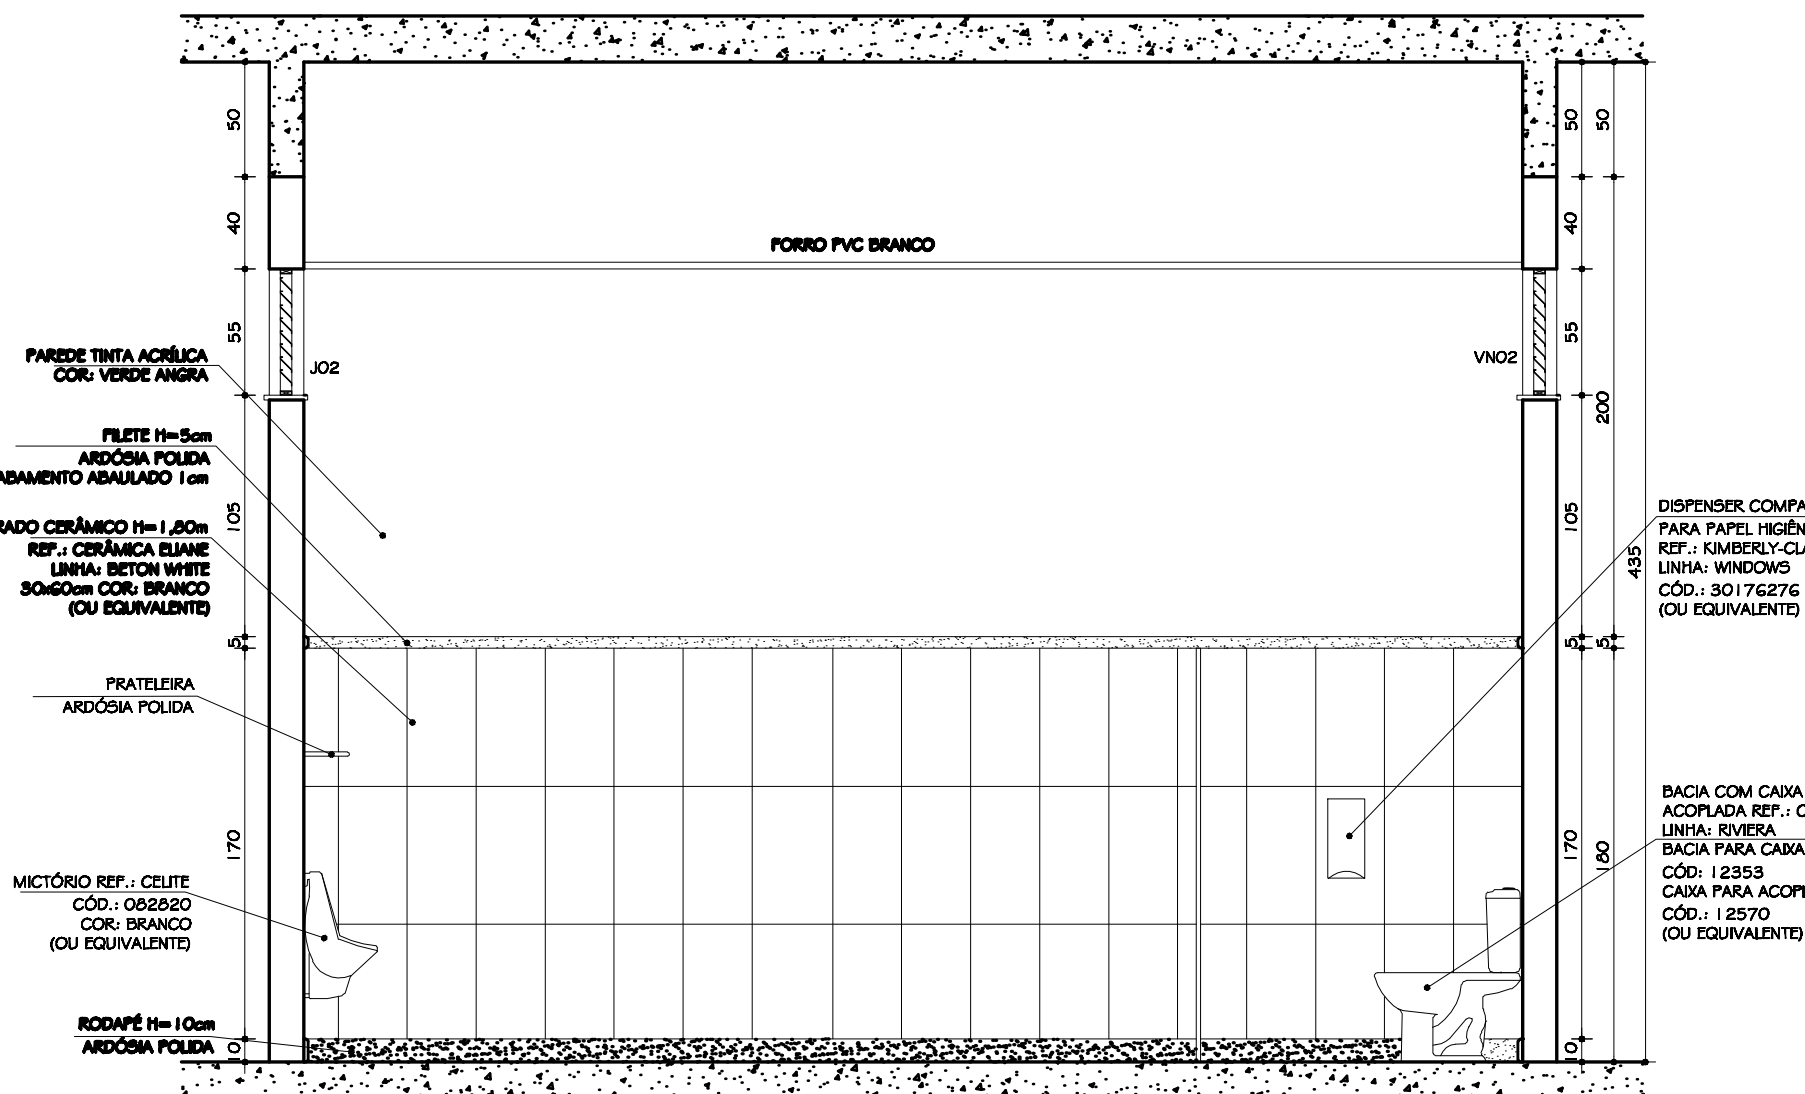
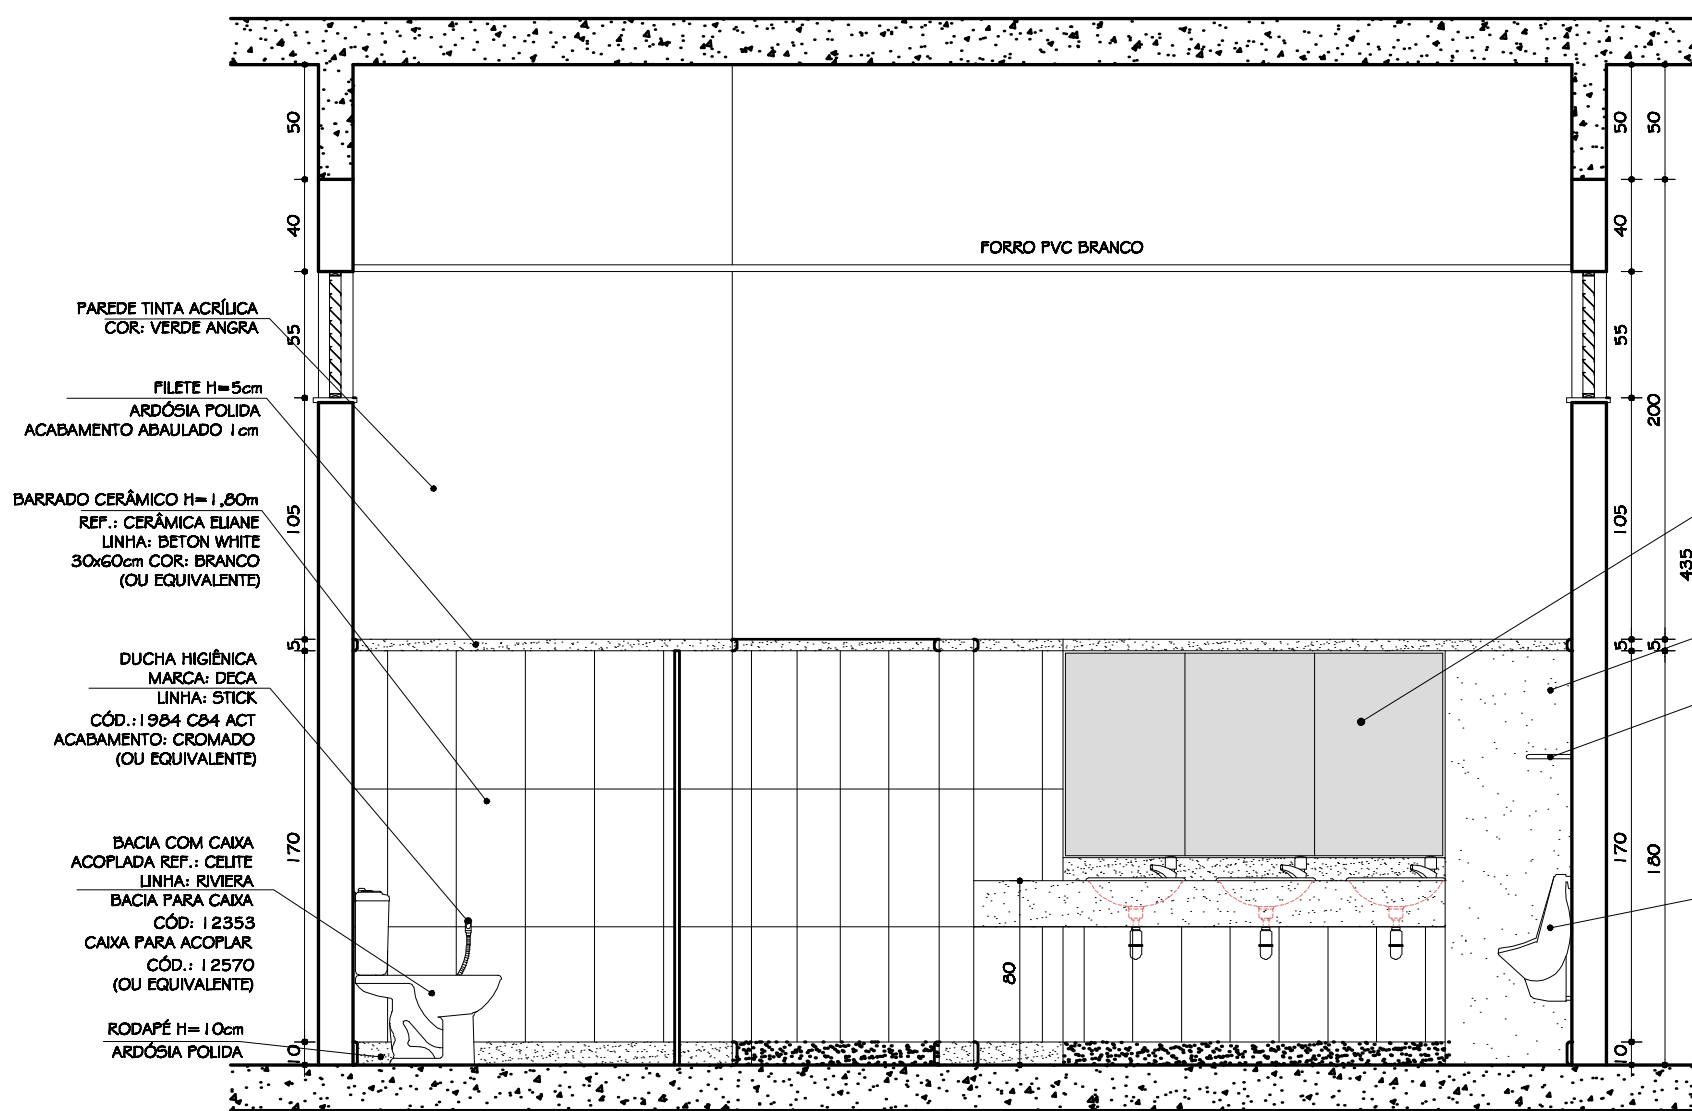


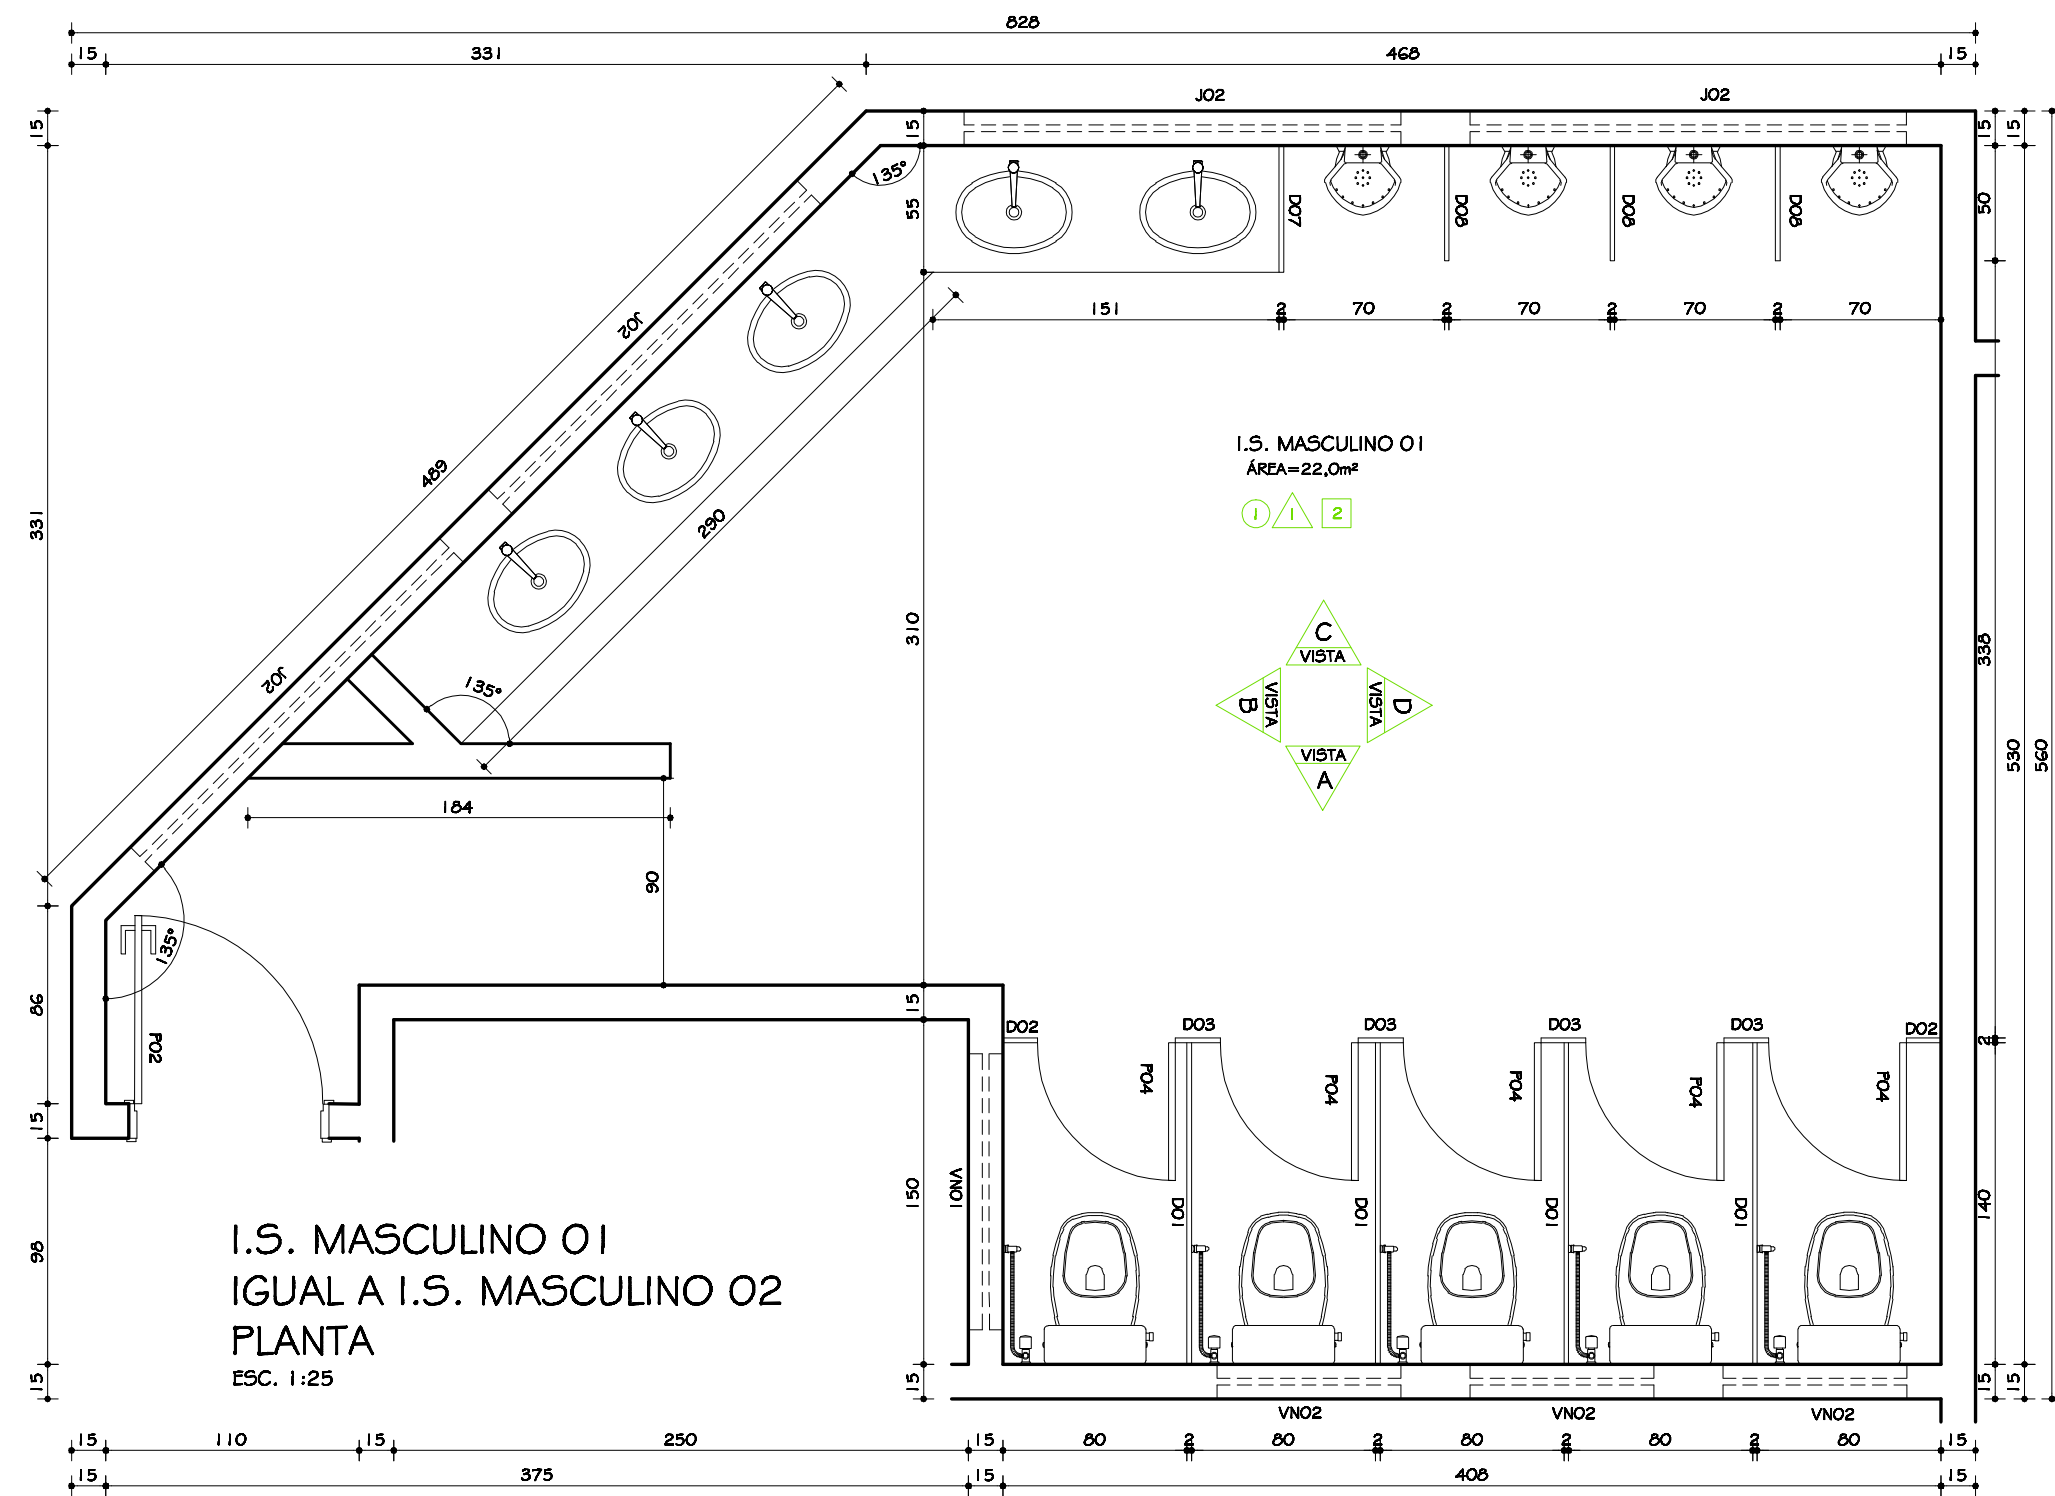

O	20.05.2009	ARG. CRISTIANE	DETALHAMENTO
Nº	DATA	RESPONSÁVEL	DESCRIÇÃO DA REVISÃO
PROJETO ARQUITETÔNICO EXECUTIVO			
CONFERIR MEDIDAS NA OBRA			
PRÉDIO SALAS AUDITÓRIO			
CAMPUS DIAMANTINA			
RODOVIA MG 367, KM 583, Nº 5000 - ALTO DA JACUBA - DIAMANTINA/MG			
PROPRIETÁRIO: UNIVERSIDADE FEDERAL DOS VALES DO JEQUITINHONHA E MUCURI		CNPJ:	16.886.315/0001-57
TÍTULO			
I.S. MASCULINO 01 E 02 / PLANTA / VISTA A / VISTA B / VISTA C / VISTA D			
AUTOR PROJETO ARQUITETÔNICO / R:			
CLÁUDIO DE MELO ROCHA			
CREA 66-49710 - MG			
DETALHAMENTO:			
TREC - TOMAZ RIGOTTO ENGENHARIA E CONSTRUÇÕES LTDA			
CREA 87.570 - MG			
VERSÃO:	DATA:	AUTORES:	FOLHA:
VERSÃO 1	20.05.2009	ARG. CRISTIANE MARTINS	
ARQUIVO: UFVJM_DTA_AUD_ARGEX_VO1 F14-17_R00			

14/20