
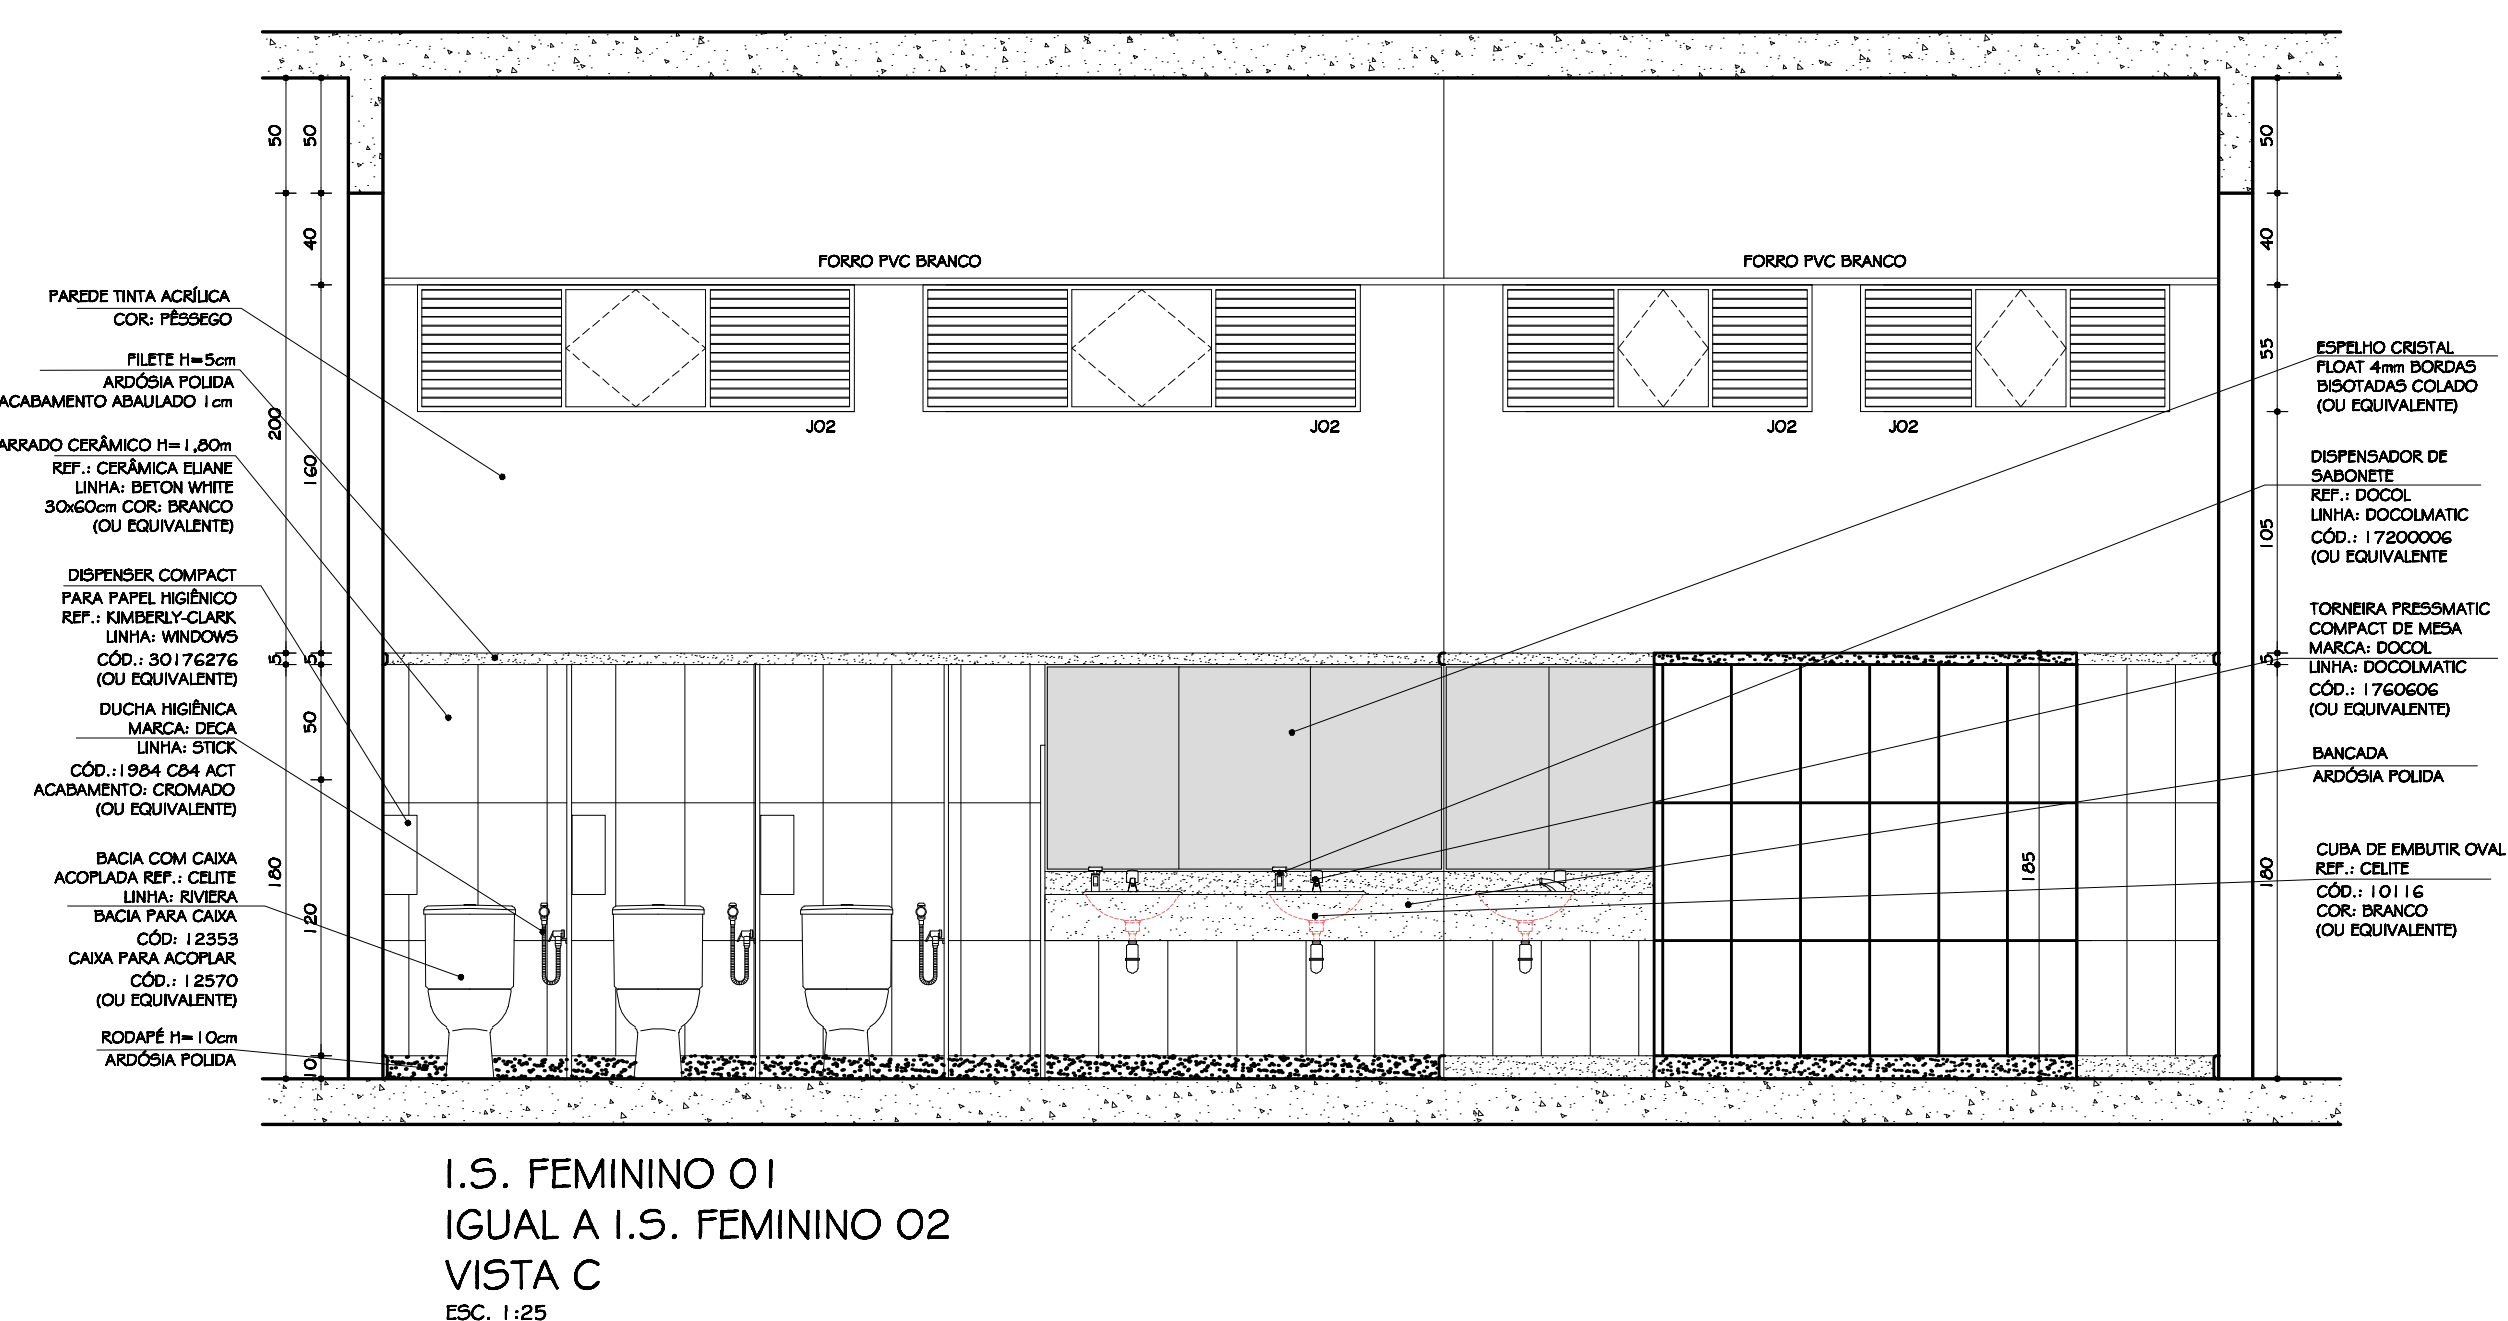
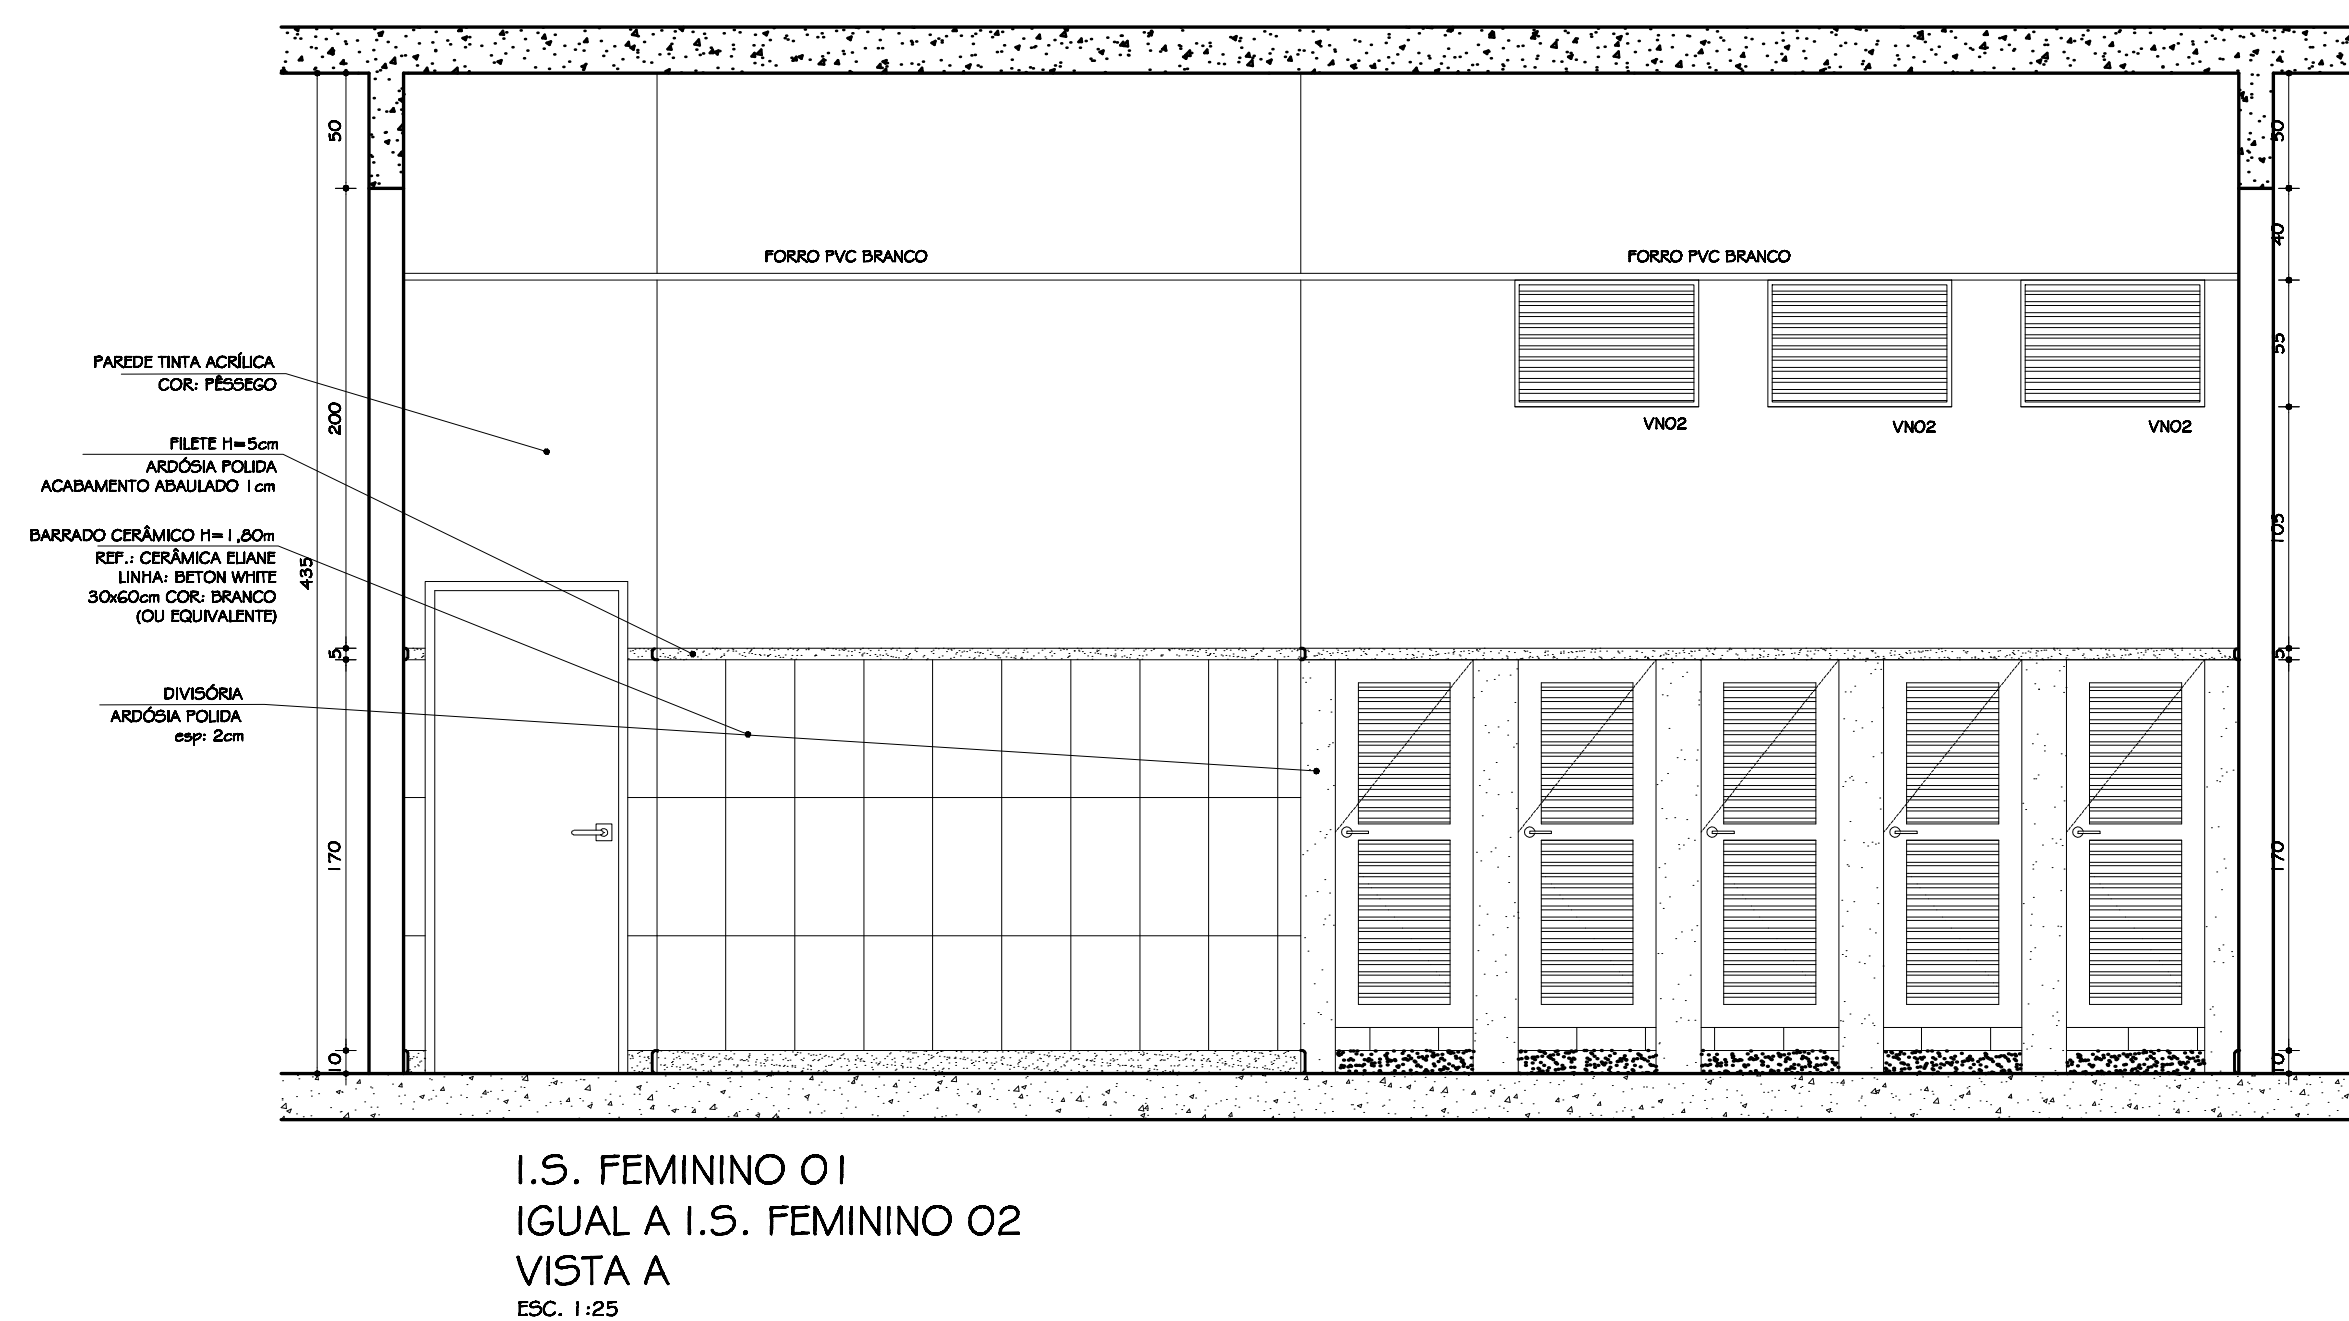


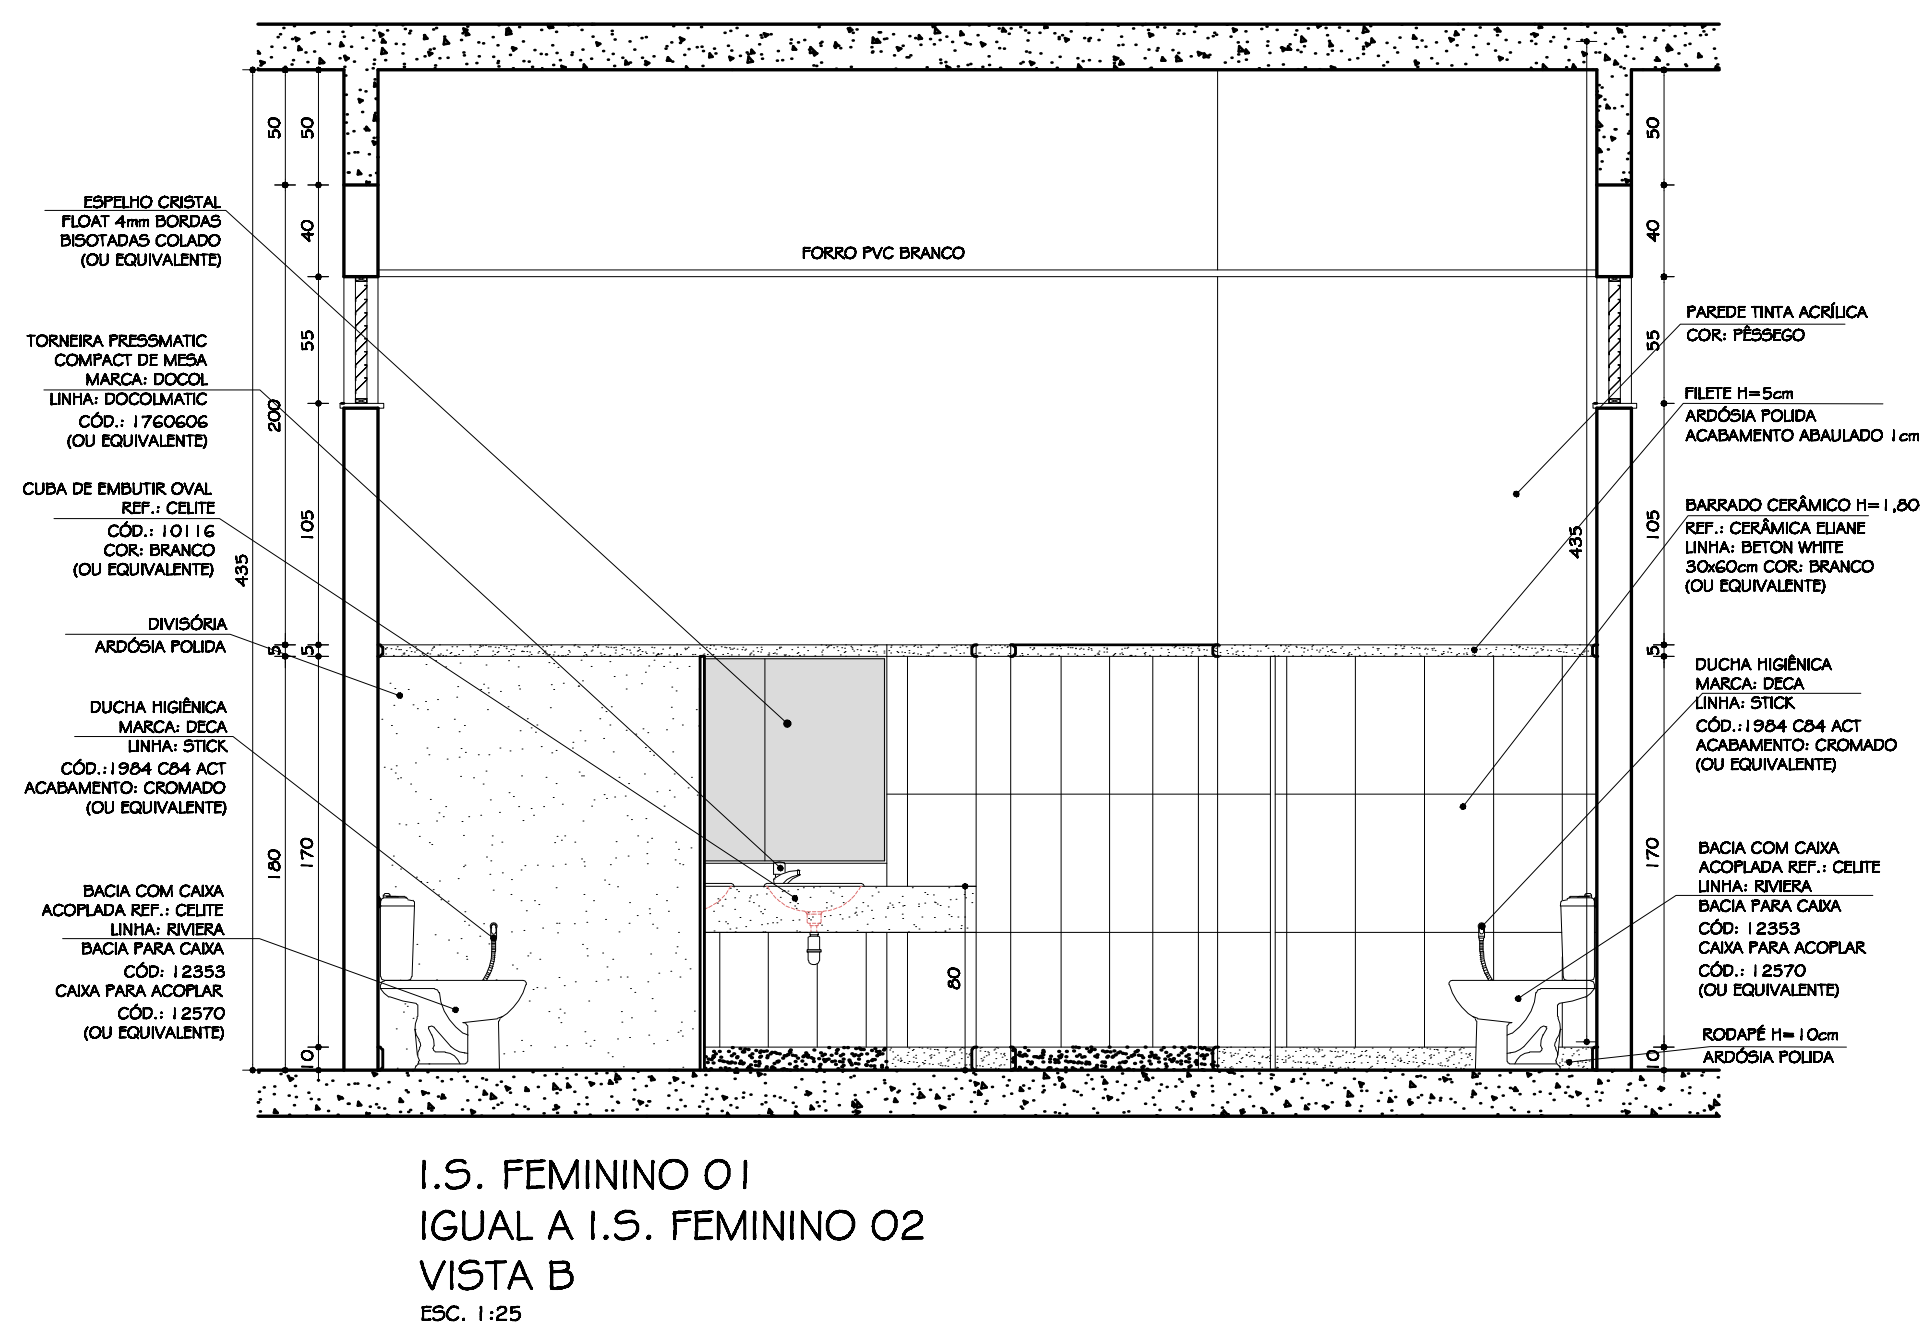

O	20.08.2009	ARO. CRISTIANE	DETALHAMENTO		
Nº	DATA	RESPONSÁVEL	DESCRIÇÃO DA REVISÃO		
Fase: PROJETO ARQUITETÔNICO EXECUTIVO					
Observações: CONFERIR MEDIDAS NA OBRA					
PRÉDIO SALAS AUDITÓRIO CAMPUS DIAMANTINA RODOVIA MG 567, KM 553, Nº 5000 - AUTO DA JACARA - DIAMANTINÁMG					
PROPRIETÁRIO:	UNIVERSIDADE FEDERAL DOS VALES DO JEQUITINHONHA E MUCURI			CNPJ	16.686.315/0001-57
TÍTULO	I.5. FEMININO O1 E O2 / PLANTA / VISTA A / VISTA B / VISTA C / VISTA D				
AUTOR PROJETO ARQUITETÔNICO / RBT: CLÁUDIO DE MELO ROCHA CREA 66-447/D - MG					
DETALHAMENTO:		TREC - TOMAZ RIGOTTO ENGENHARIA E CONSTRUÇÕES LTDA CREA 27.670 - MG			
VERSÃO:	DATA:	AUTORIZA:	FOLHA:		
VERSÃO 1	20.08.2009	ARO. CRISTIANE MARTINS			
ARQUIVO: UPFVJM_DTA_AUD_ARQ06_V01F14-17_R00					
					15/20