




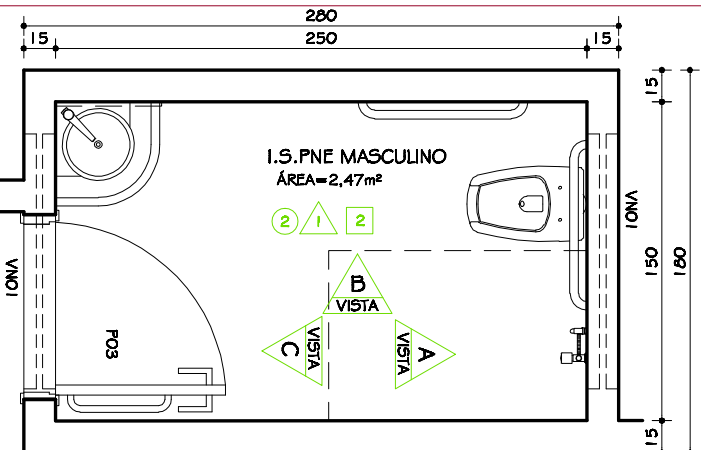


I.S.PNE MASCULINO 01/02 IGUAL A
I.S.PNE FEMININO 01/02 INVERTIDOS
PLANTA
ESC. 1:25

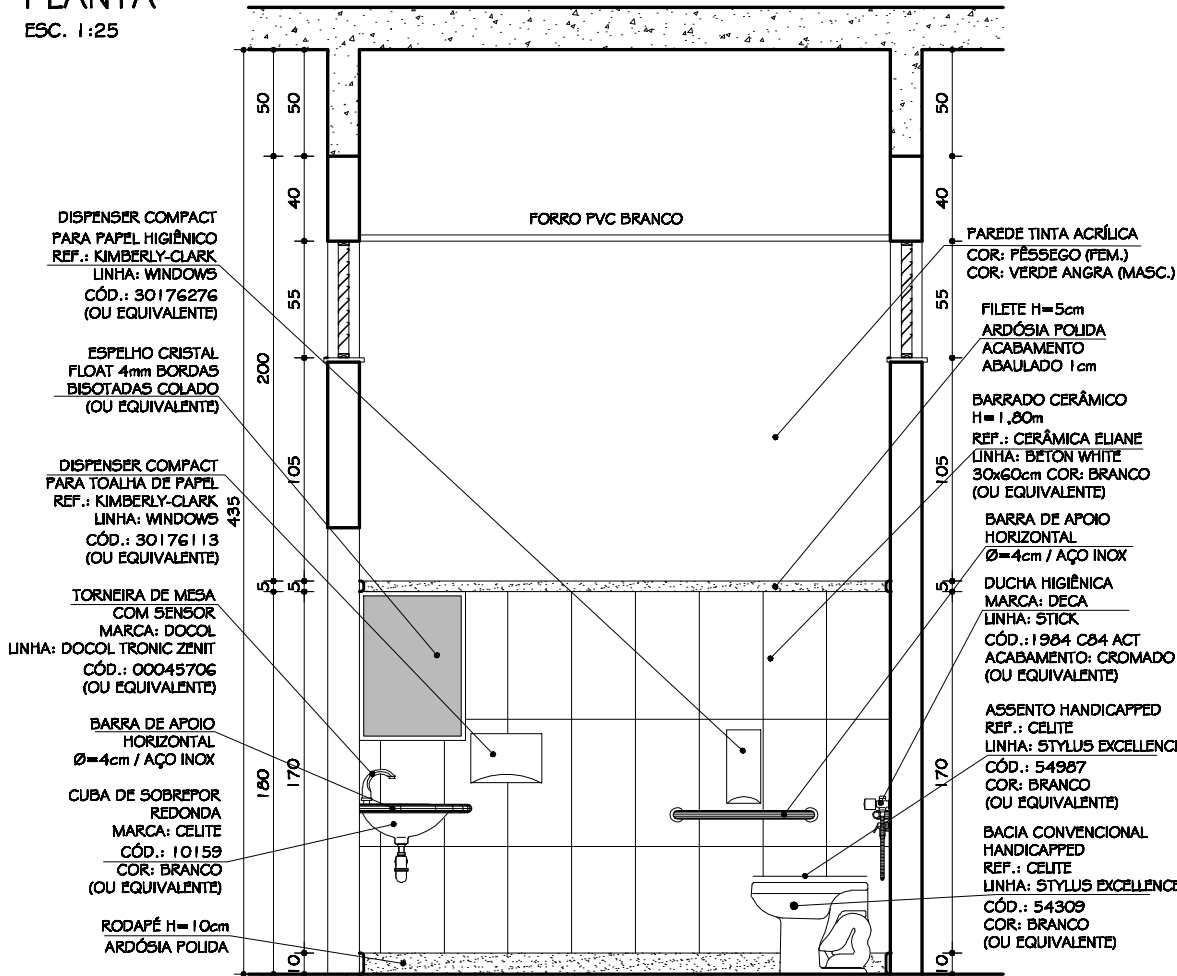


I.S.PNE MASCULINO 01/02 IGUAL A
I.S.PNE FEMININO 01/02 INVERTIDOS
VISTA B
ESC. 1:25

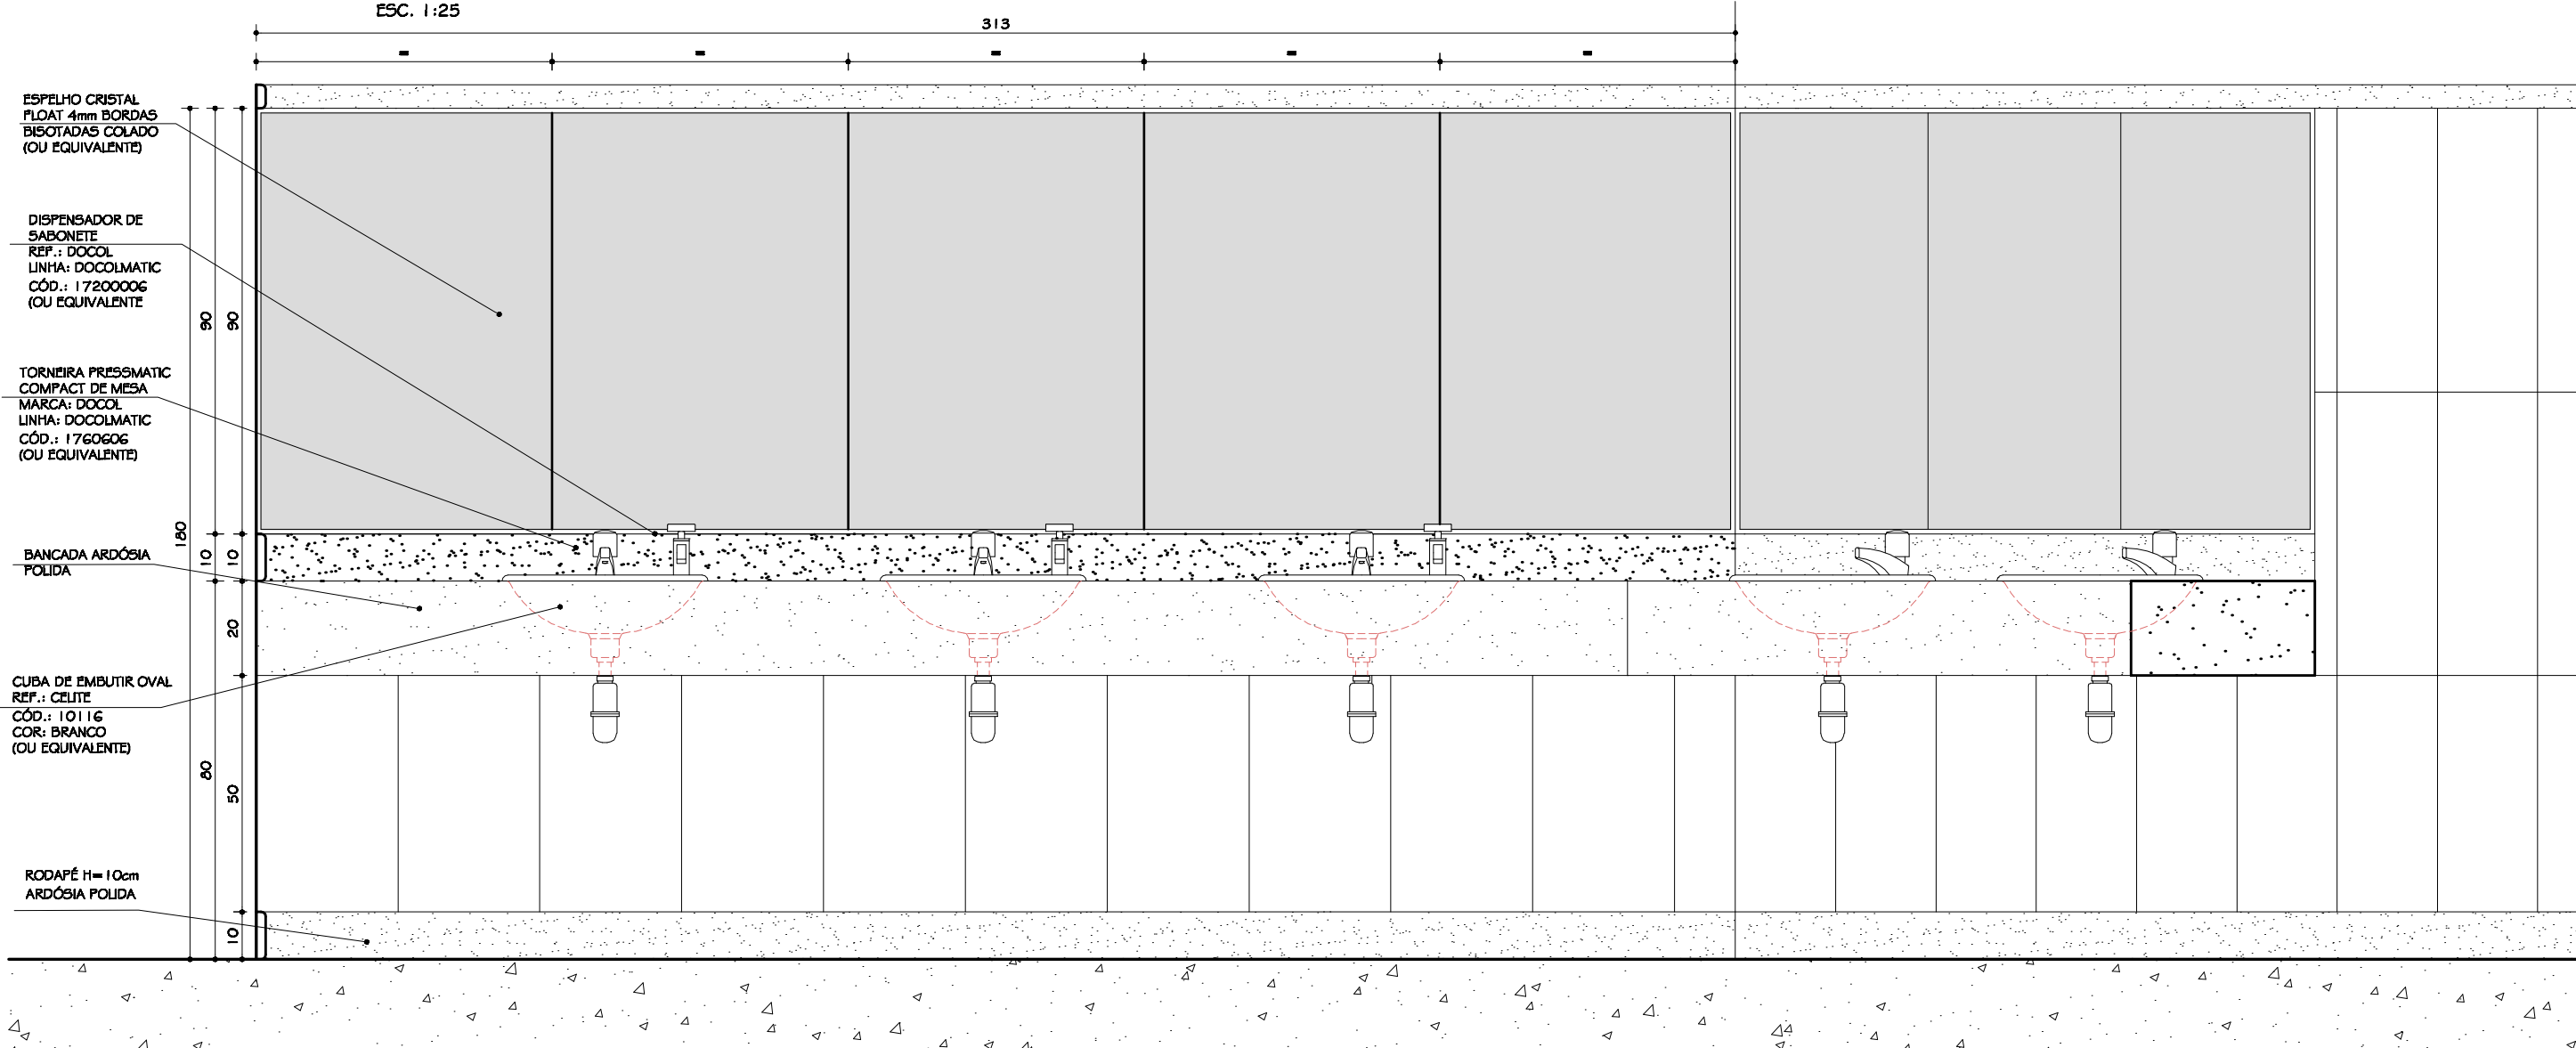


BANCADA BOI
VISTA A
ESC. 1:10

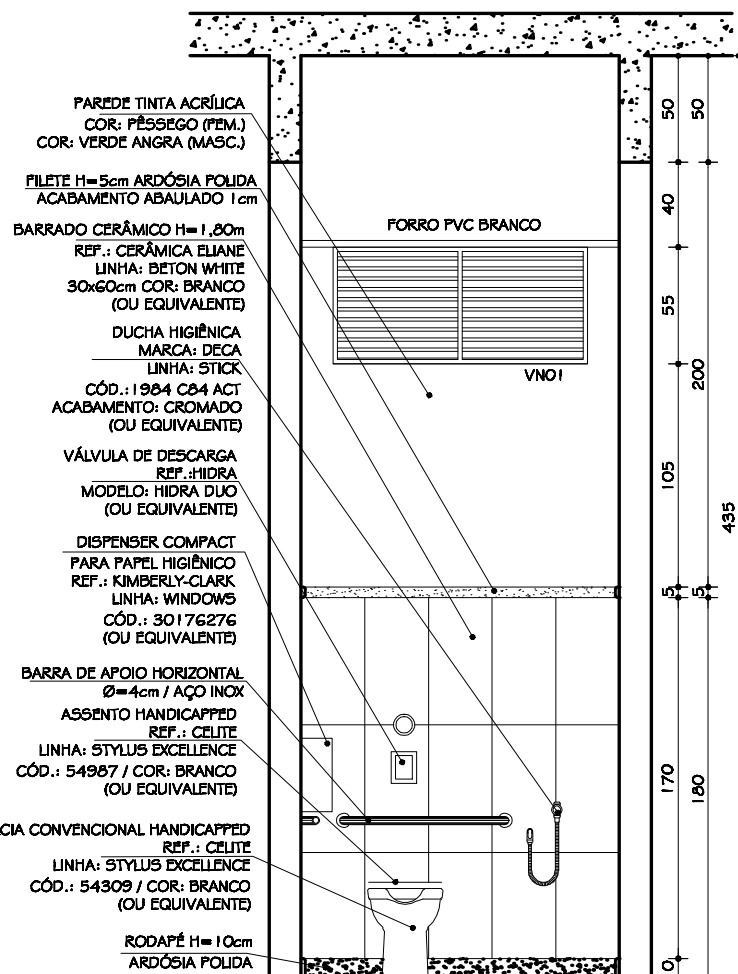


I.S.PNE MASCULINO 01/02 IGUAL A
I.S.PNE FEMININO 01/02 INVERTIDOS
VISTA A
ESC. 1:25

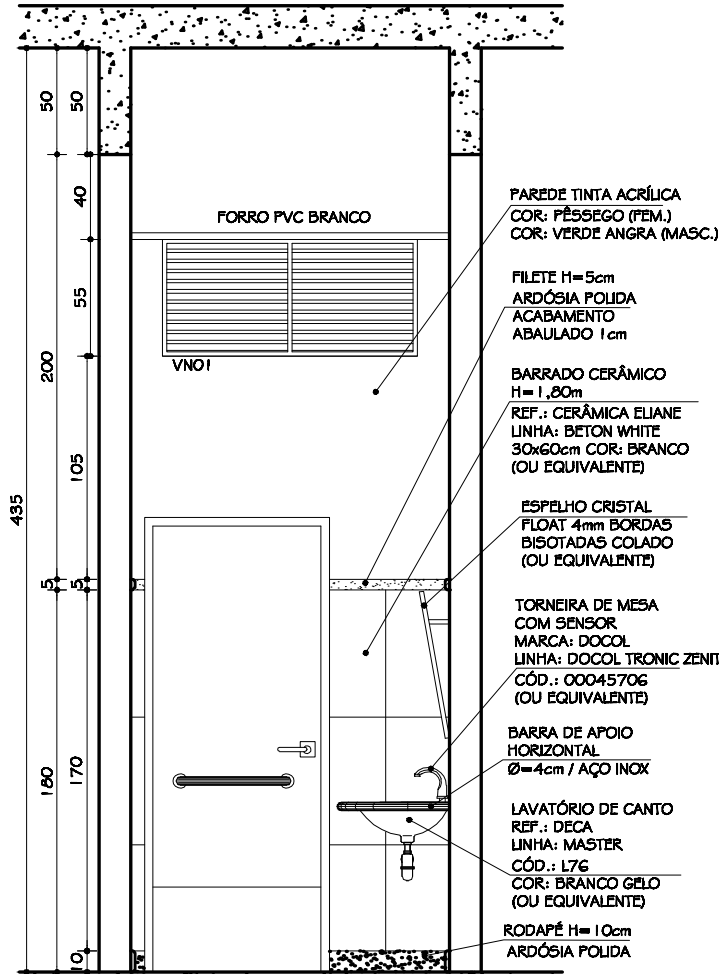


I.S.PNE MASCULINO 01/02 IGUAL A
I.S.PNE FEMININO 01/02 INVERTIDOS
VISTA C
ESC. 1:25

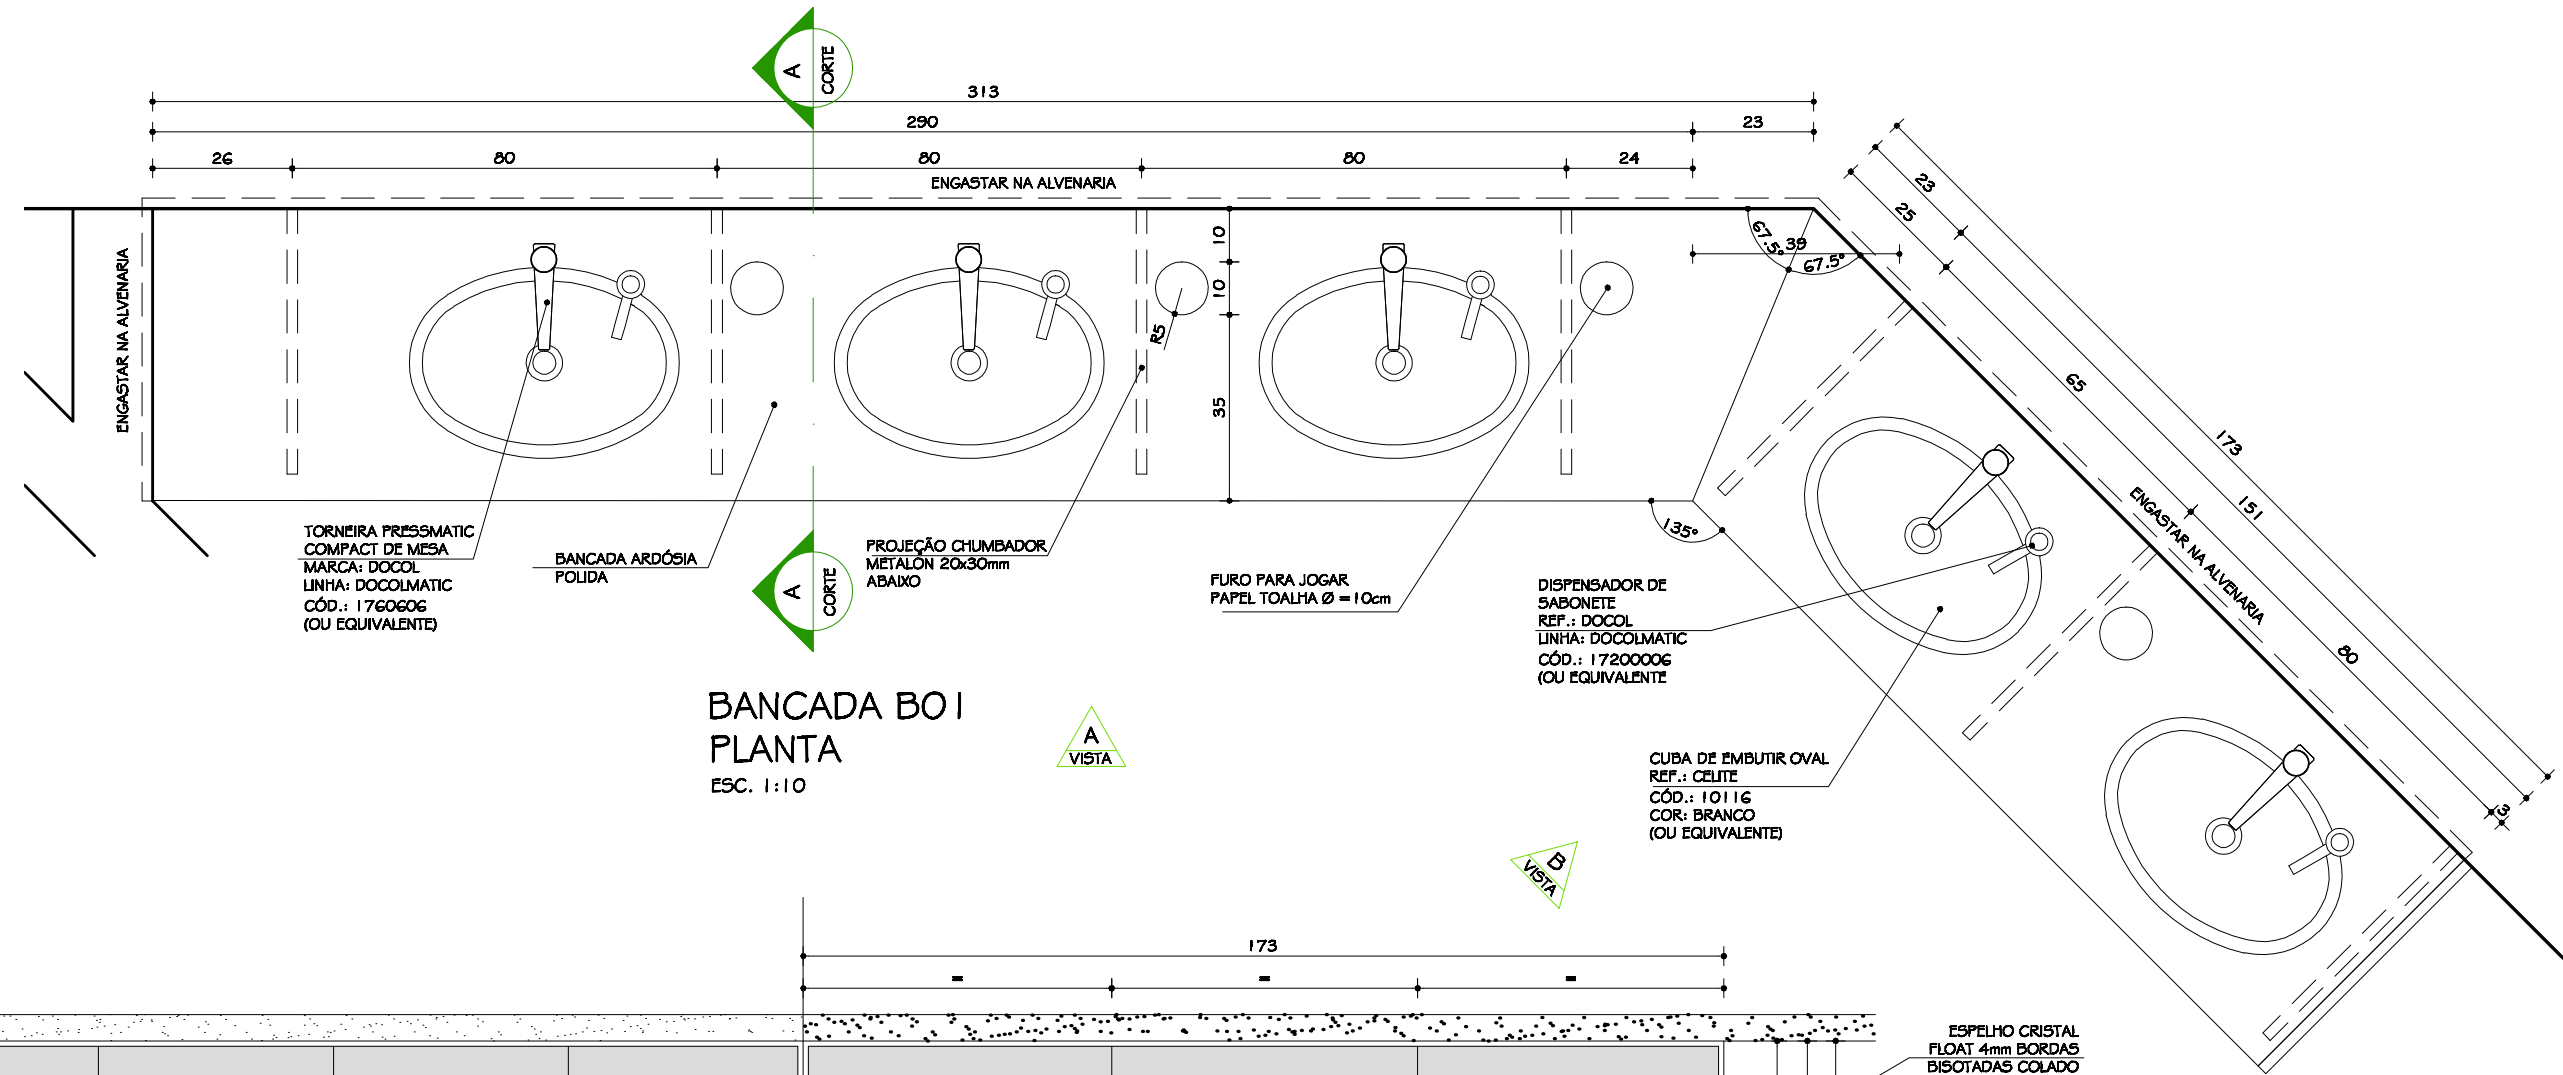

BANCADA BOI
PLANTA
ESC. 1:10

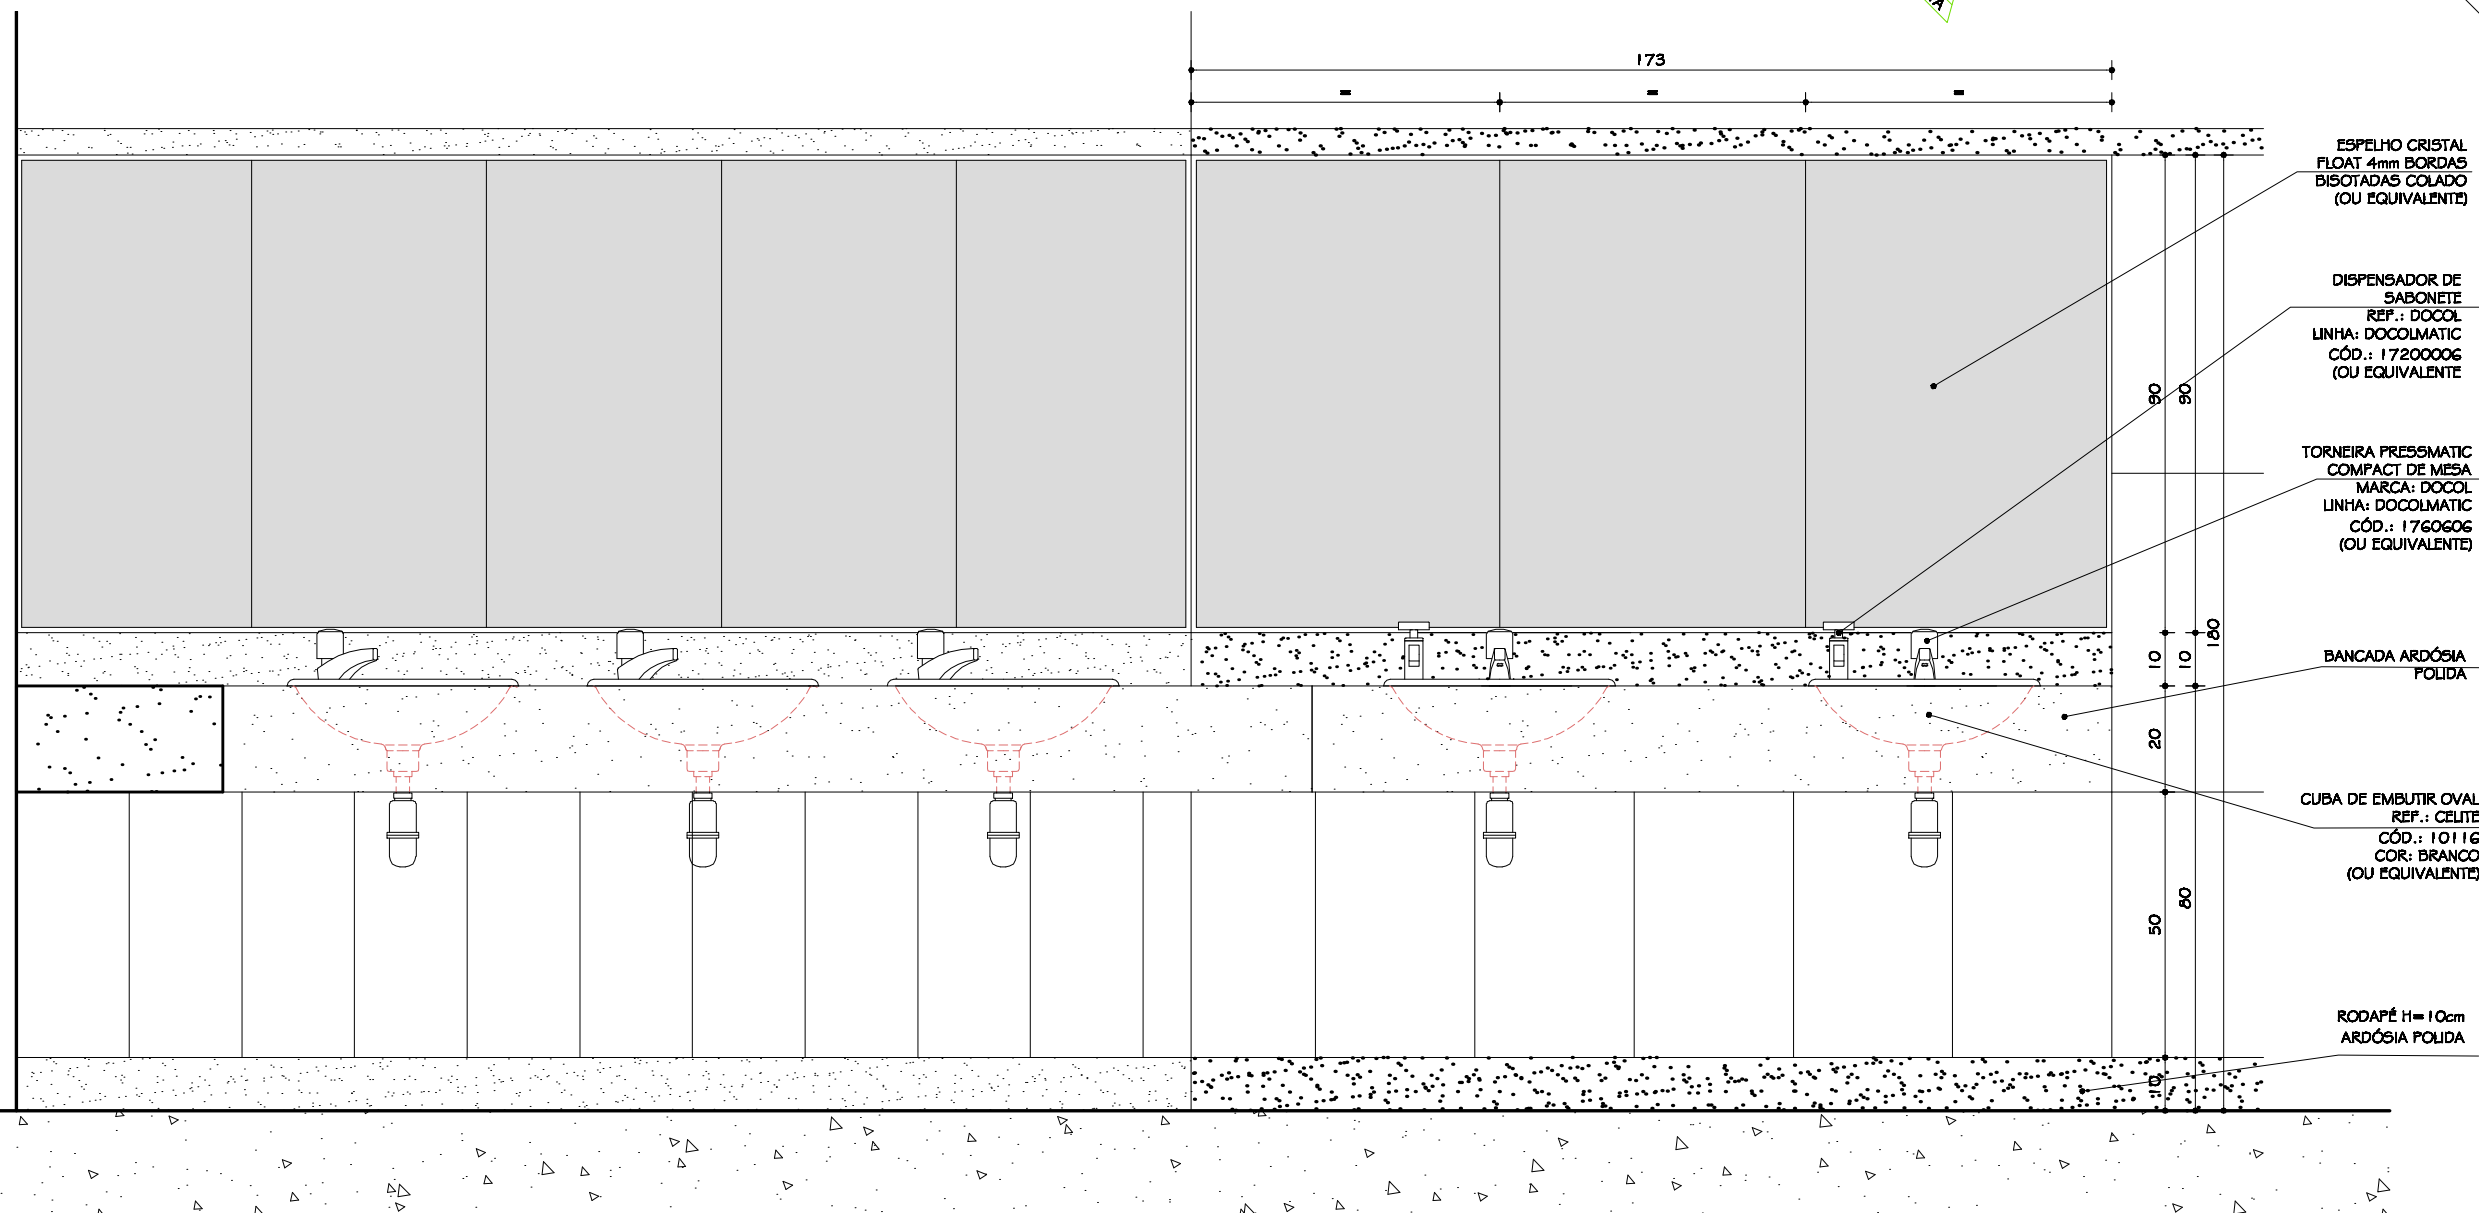

BANCADA BOI
VISTA B
ESC. 1:10

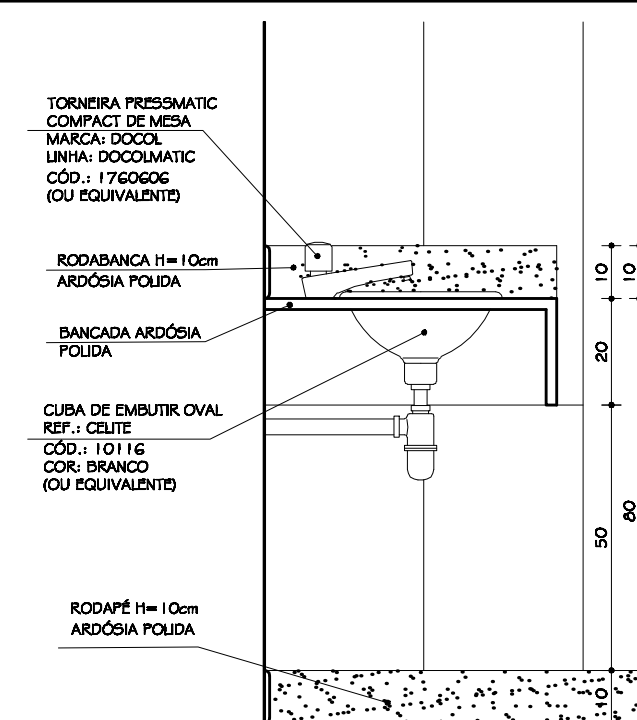

BANCADA BOI
CORTE AA
ESC. 1:10

PROJETO ARQUITETÔNICO EXECUTIVO			
CONFERIR MEDIDAS NA OBRA			
PRÉDIO SALAS AUDITÓRIO CAMPUS DIAMANTINA			
RODOVIA MG 567, KM 563, Nº 5000 - ALTO DA JACARA - DIAMANTINA/MG			
PROPRIETÁRIO: UNIVERSIDADE FEDERAL DOS VALES DO JESUITINOPOLIS E MACURÉ			
TÍTULO: BANCADA BOI - PLANTA / VISTA A / VISTA B / CORTE AA			
I.S.PNE MASCULINO E FEMININO 01-02 - PLANTA / VISTA A / VISTA B / VISTA C			
AUTOR PROJETO ARQUITETÔNICO / R/A			
CLÁUDIO DE MELO ROCHA			
CRA 66.45770 - MG			
DESENVOLVIDOR			
TREC - TOMAZ RIGOTTO ENGENHARIA E CONSTRUÇÕES LTDA			
CRA 67.670 - MG			
VERSÃO 1			
20.08.2009			
ARQ. CRISTIANE MARTINS			
ARQUIVO: UFVJM_DTA_AUD_ARGDEX_V01F14-17_R00			
FOLHA:			16/20