




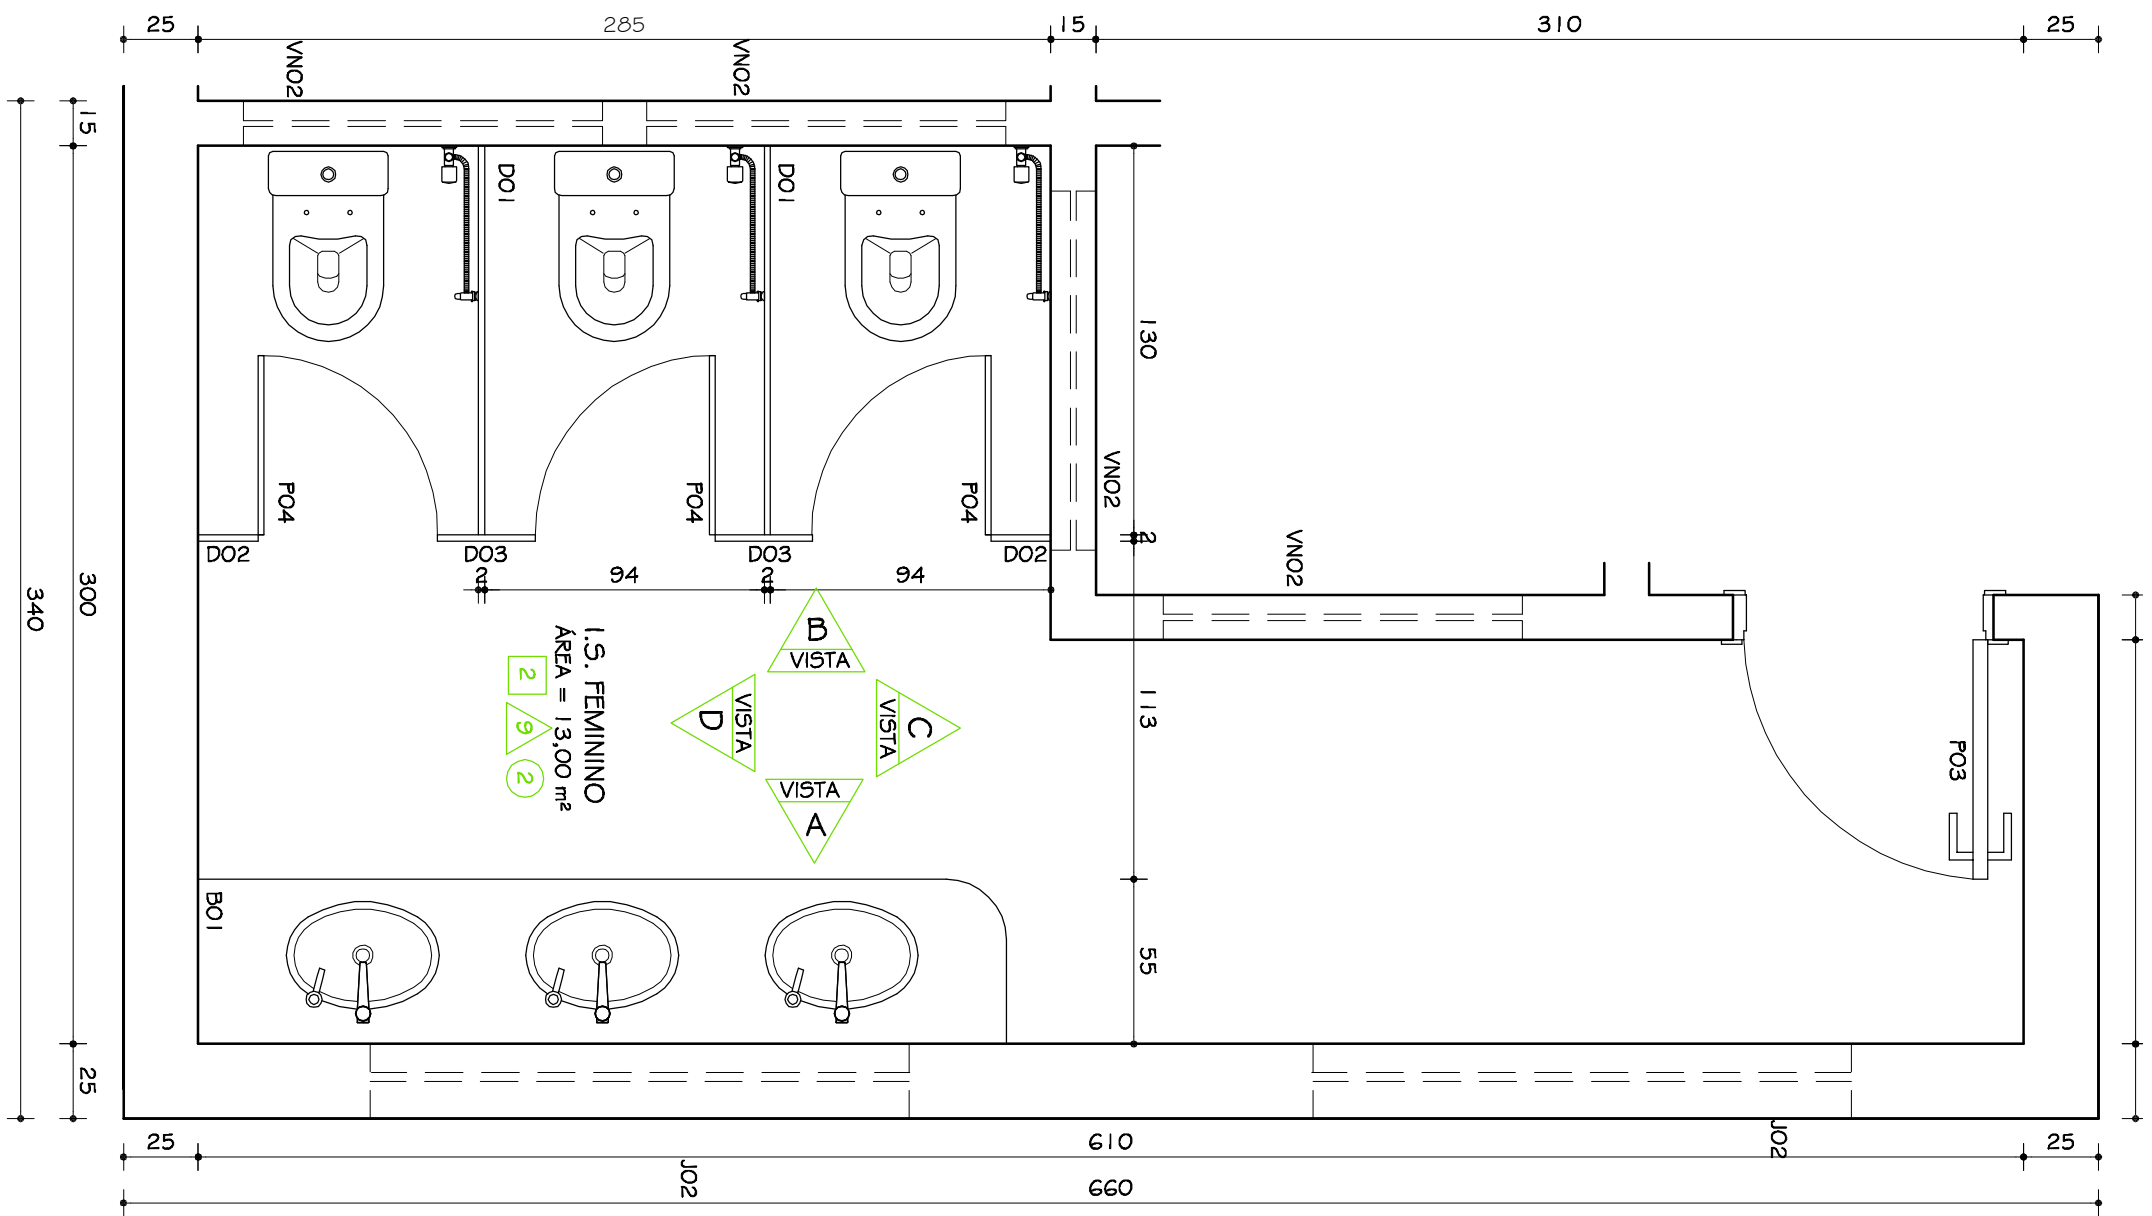


1.S.FEMININO 02/ 04 IGUAL A
1.S.FEMININO 01/ 03 INVERTIDOS
PLANTA
ESC. 1:25

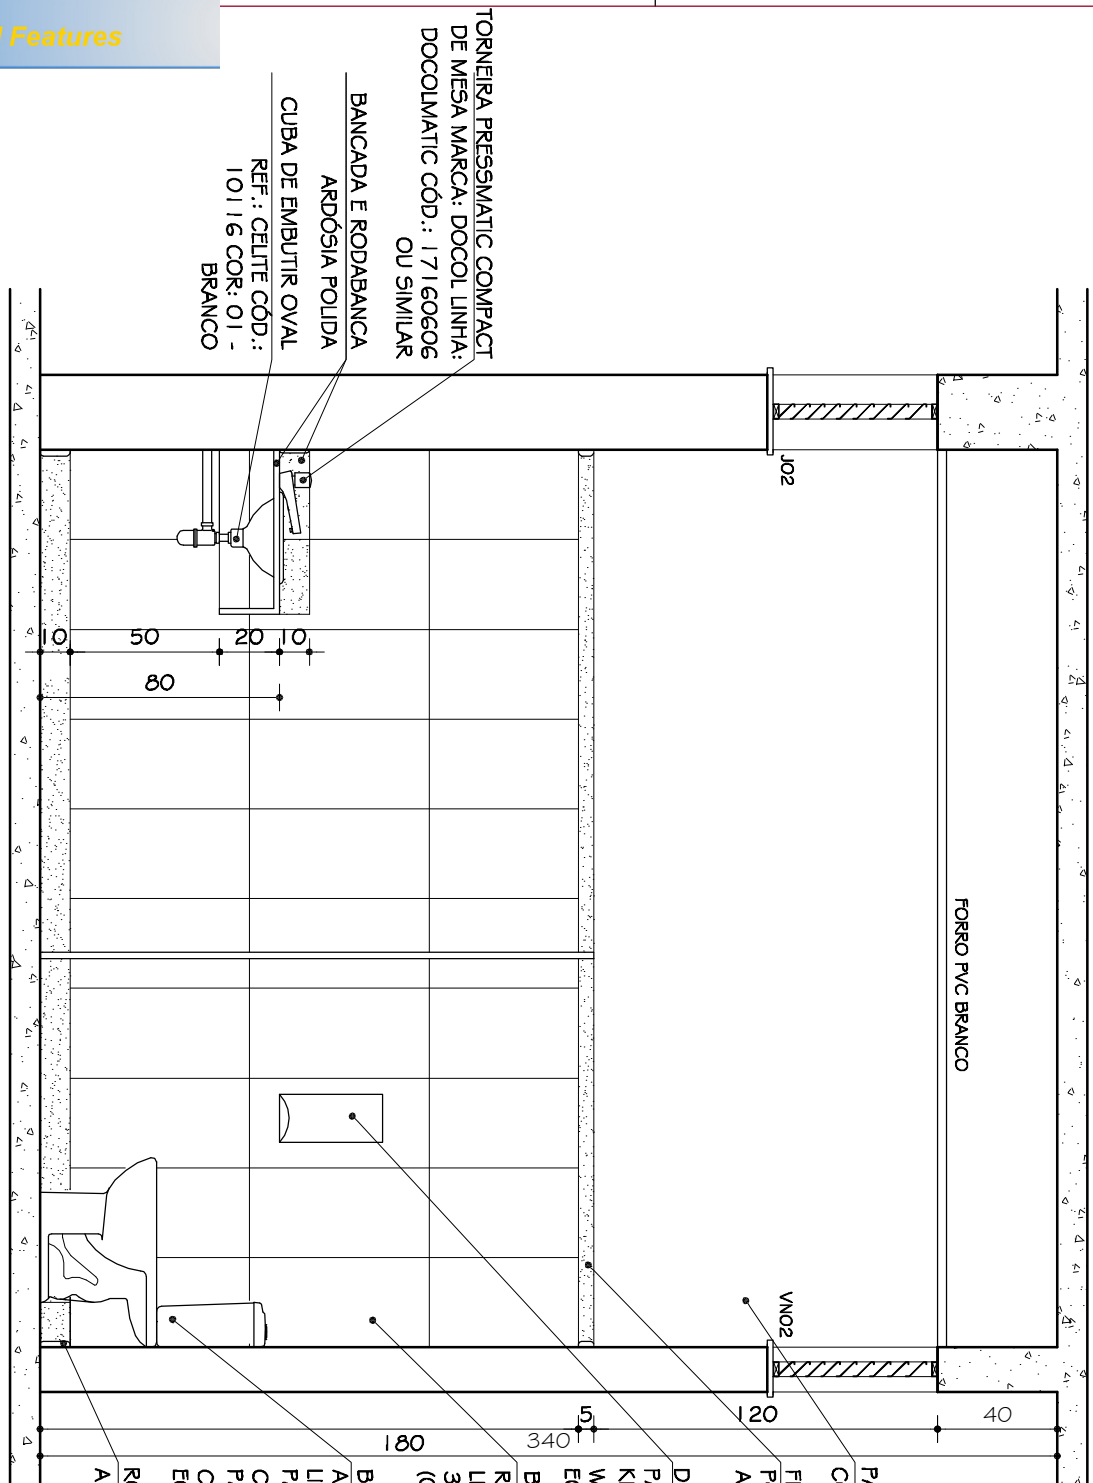


1.S.FEMININO 02/ 04 IGUAL A
1.S.FEMININO 01/ 03 INVERTIDOS
VISTA D
ESC. 1:25

1.S.FEMININO 02/ 04 IGUAL A
1.S.FEMININO 01/ 03 INVERTIDOS
VISTA A
ESC. 1:25

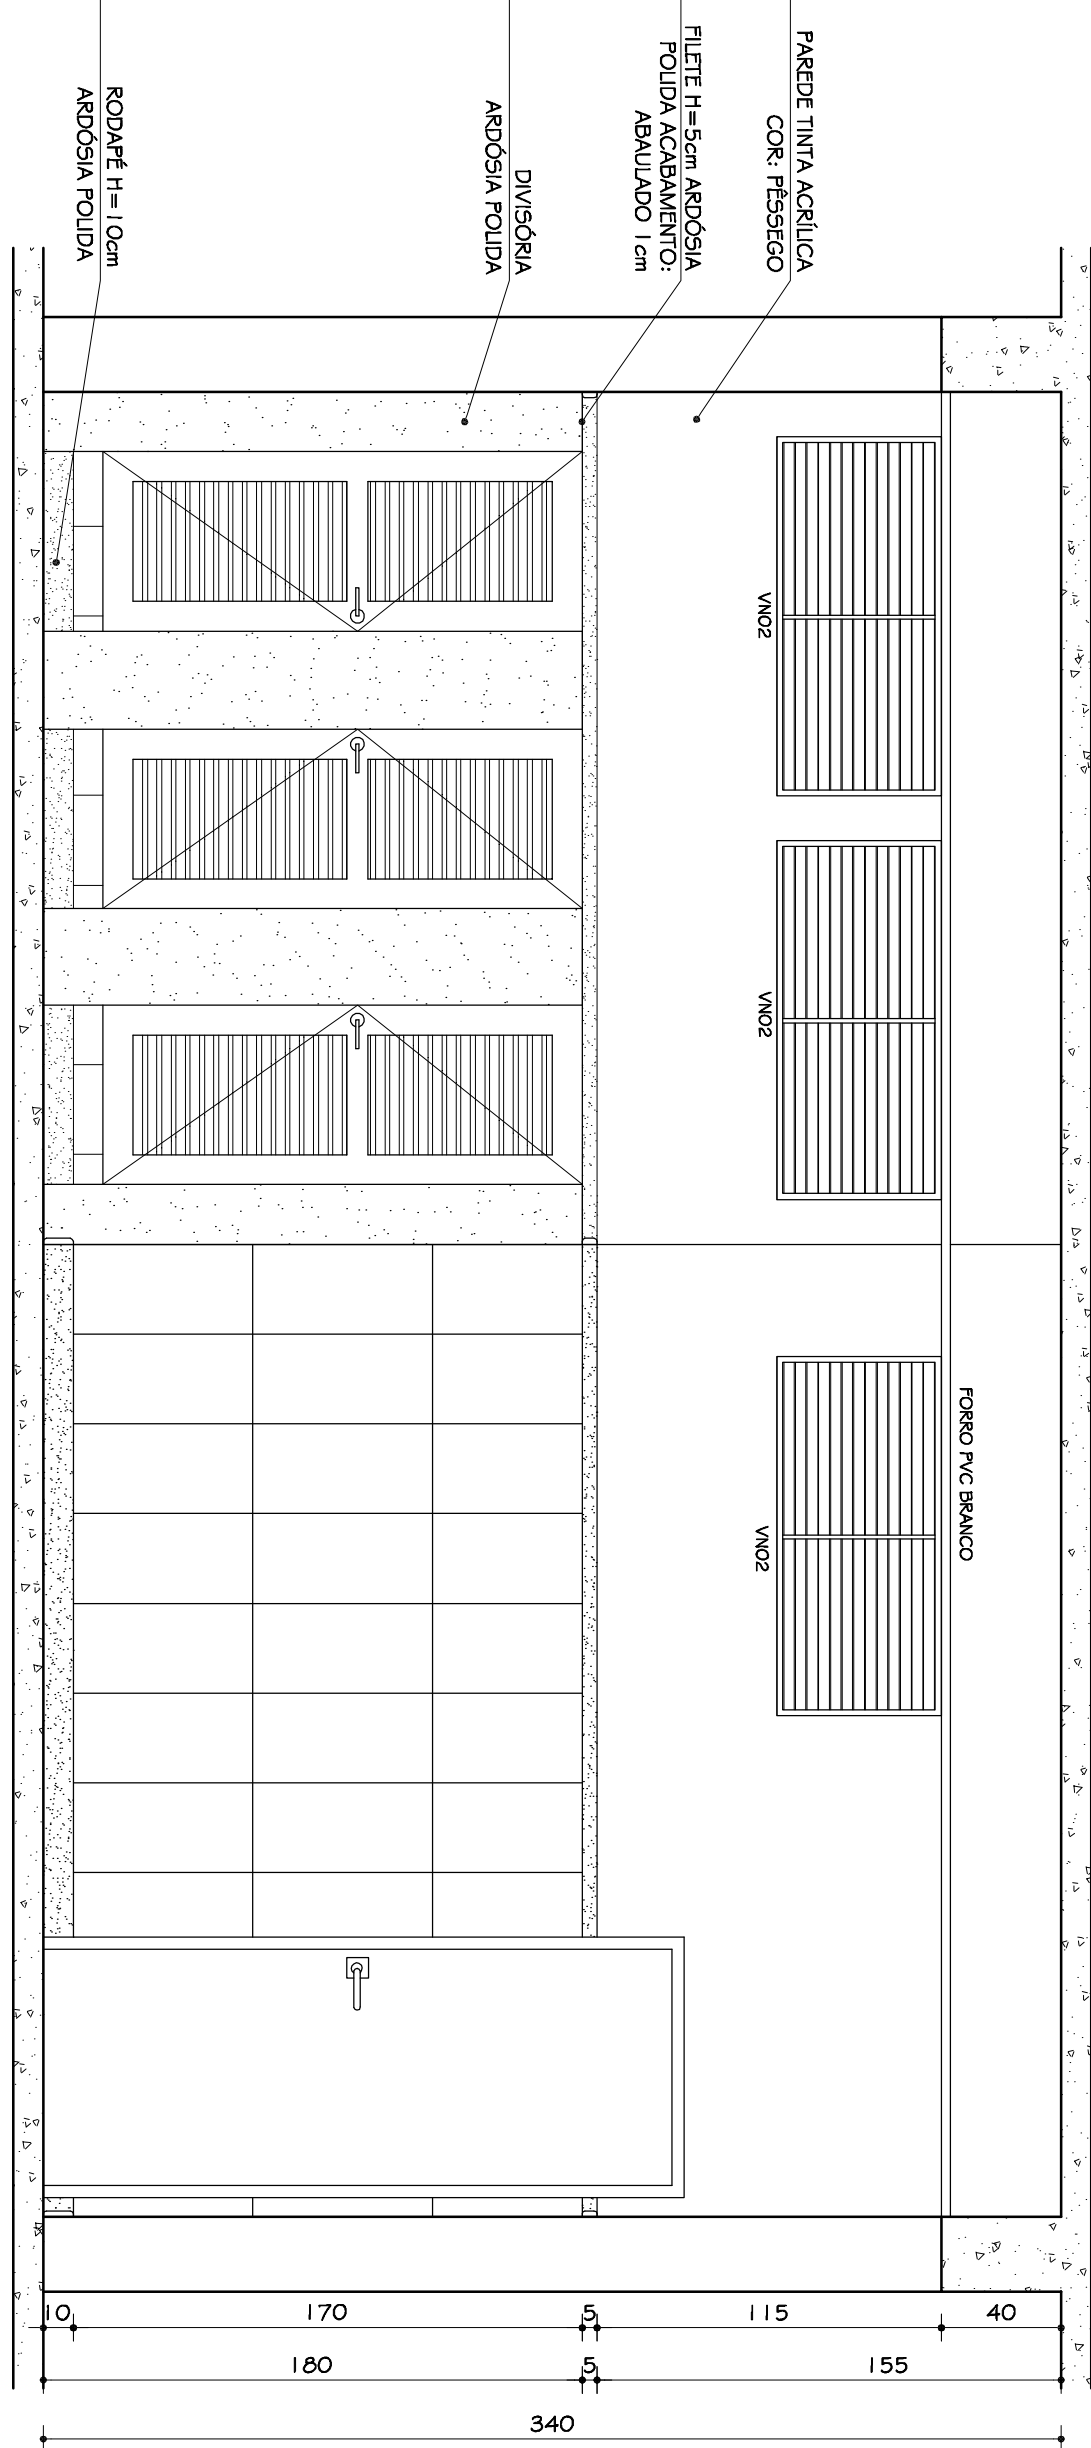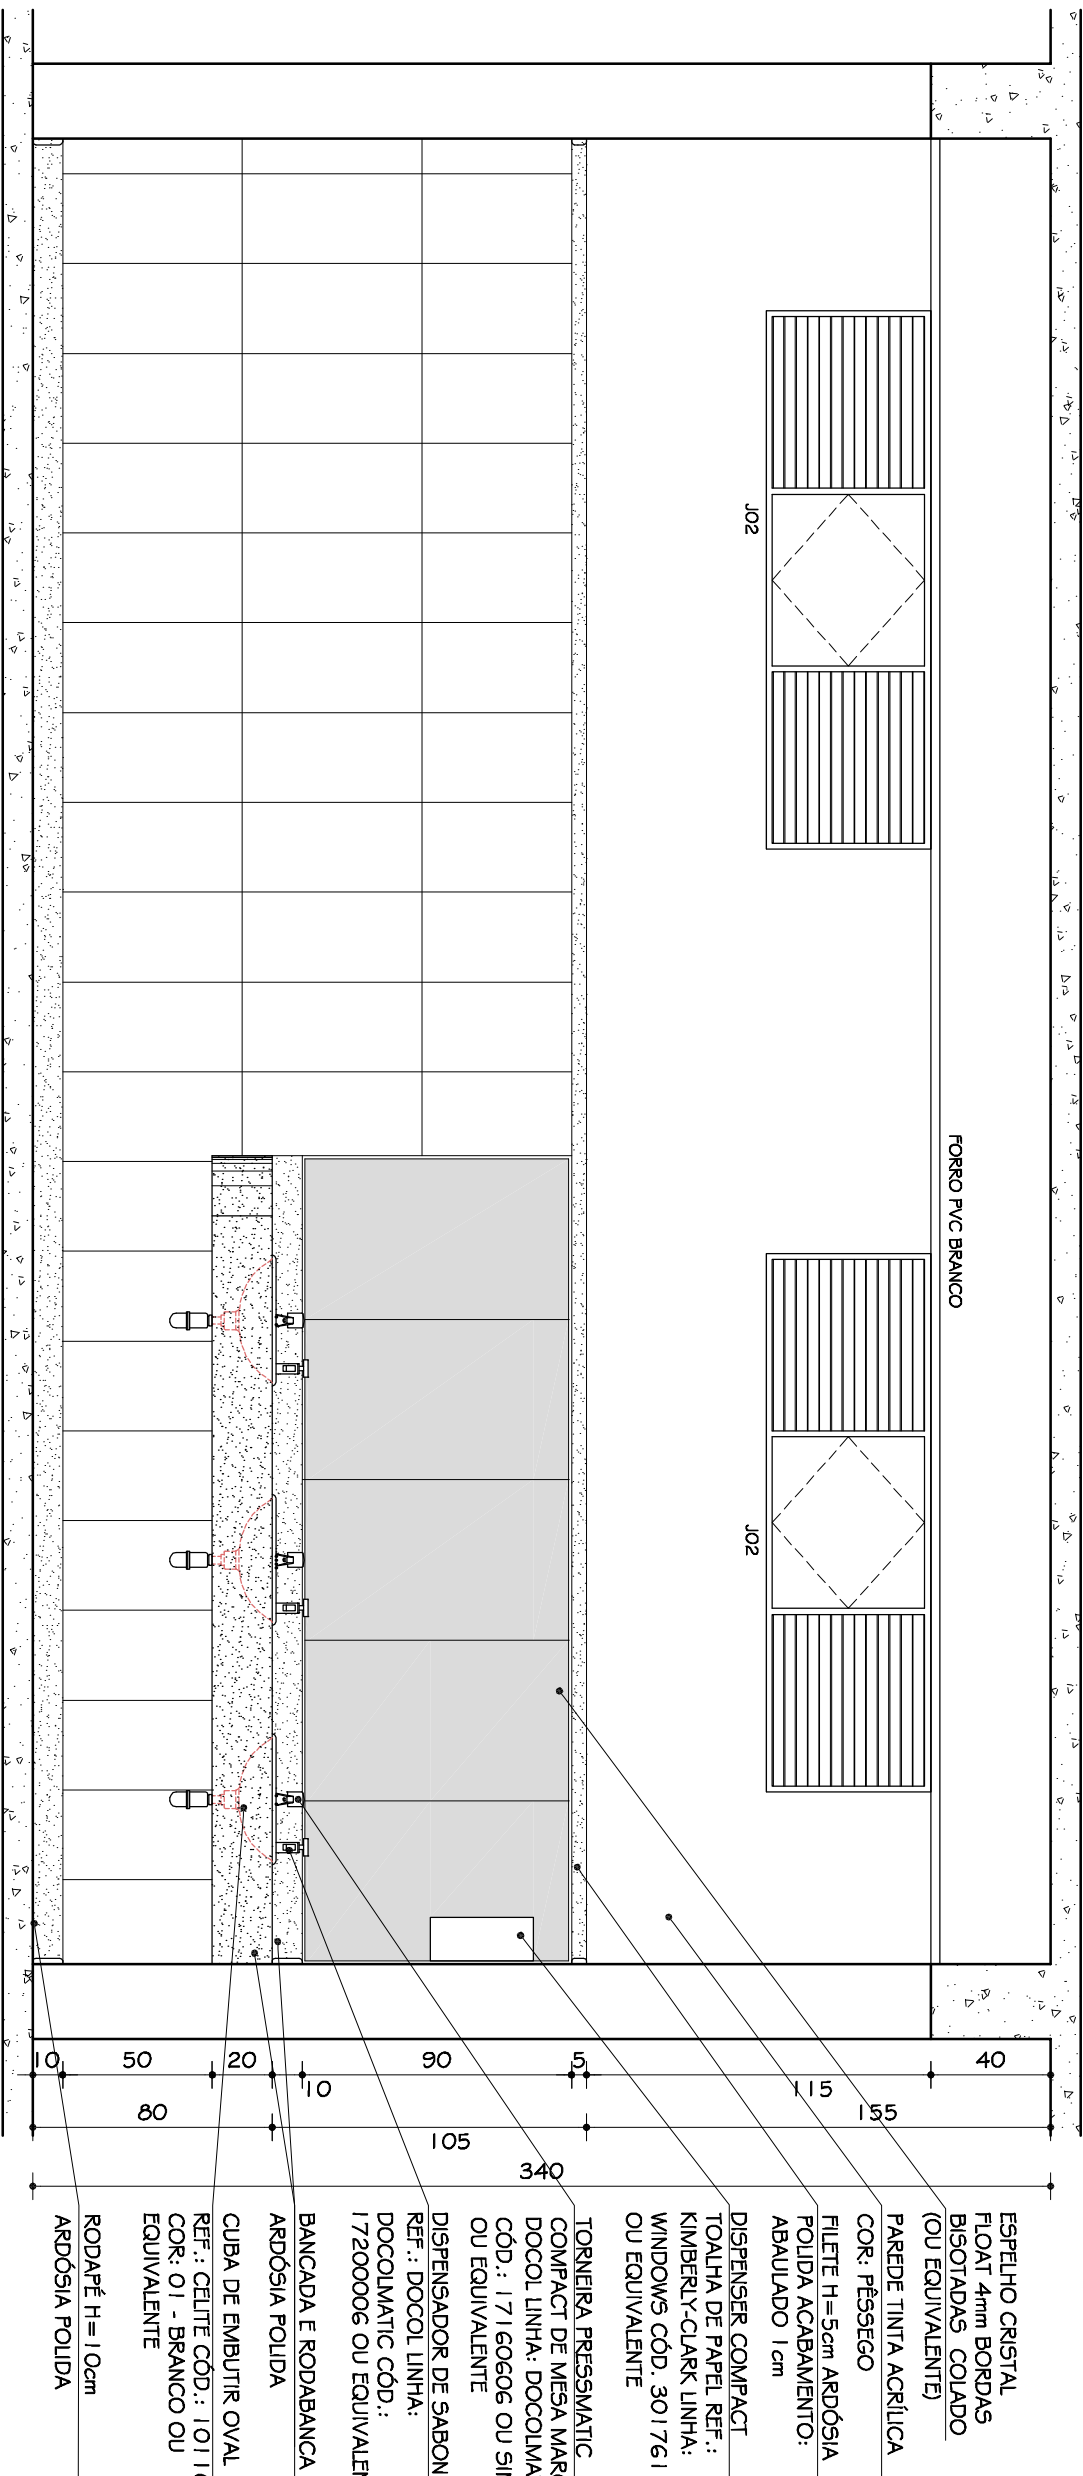

1.S.FEMININO 02/ 04 IGUAL A
1.S.FEMININO 01/ 03 INVERTIDOS
VISTA B
ESC. 1:25

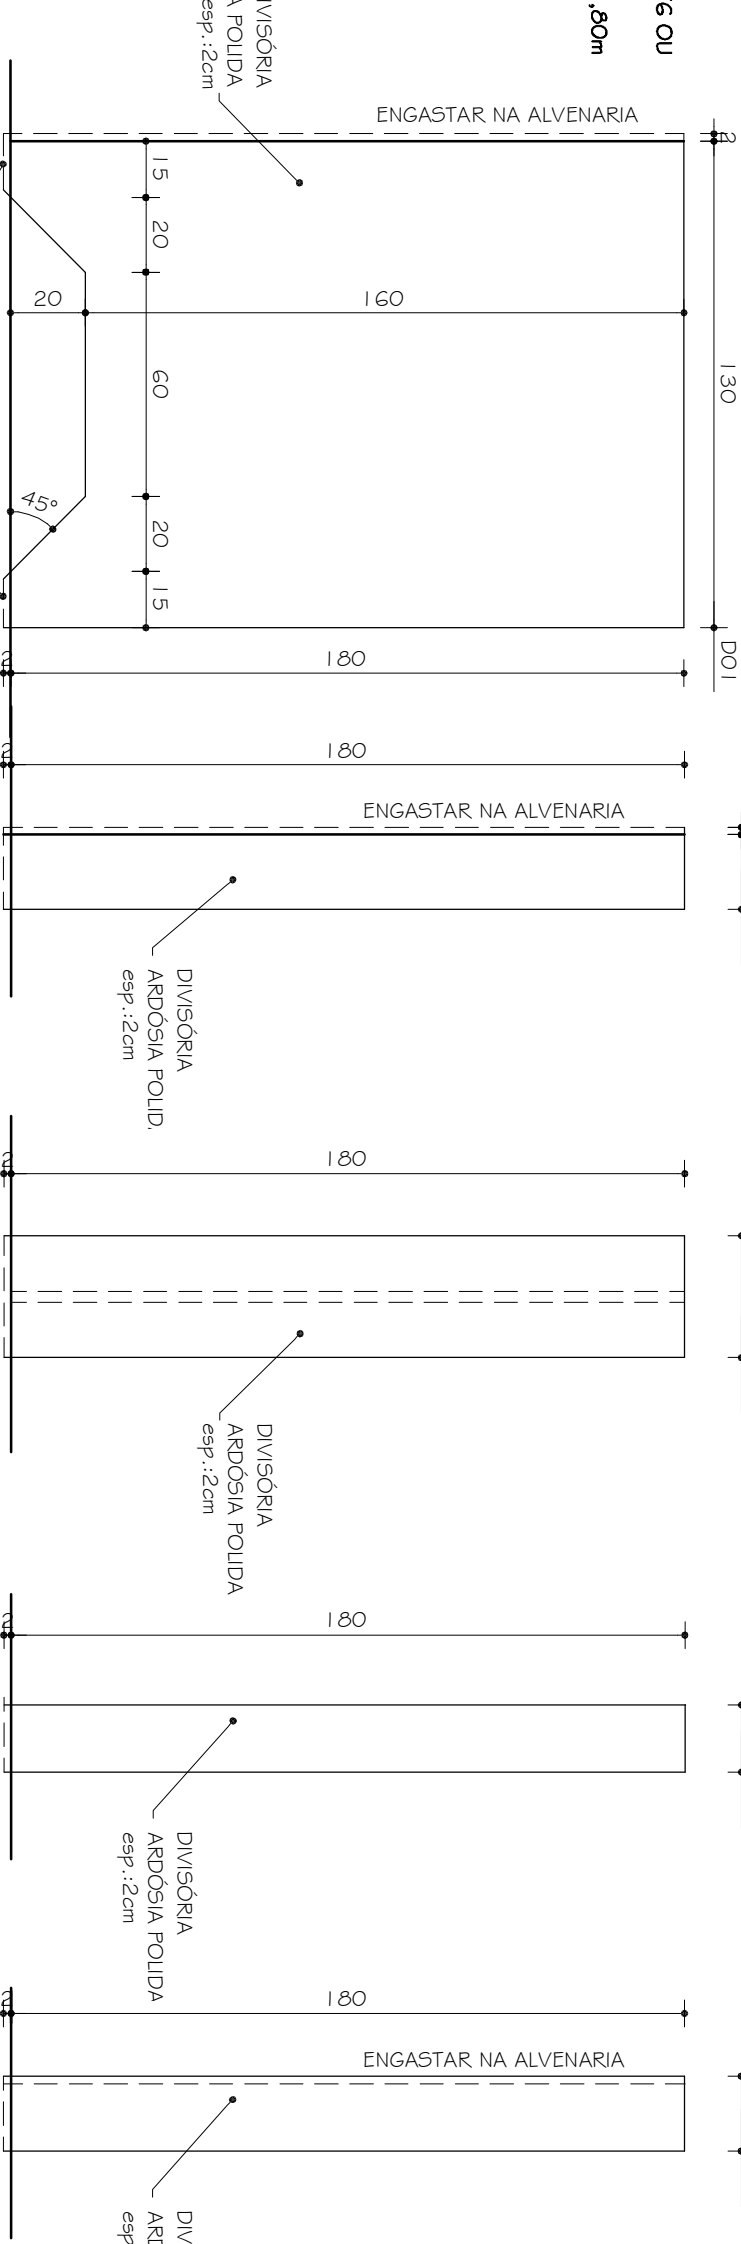

DIVISÓRIA
DO1
VISTA
ESC. 1:20


DIVISÓRIA
DO2
VISTA
ESC. 1:20

DIVISÓRIA
DO3
VISTA
ESC. 1:20


DIVISÓRIA
DO4
VISTA
ESC. 1:20

DIVISÓRIA
DO4
VISTA
ESC. 1:20

DIVISÓRIA
DO5
VISTA
ESC. 1:20

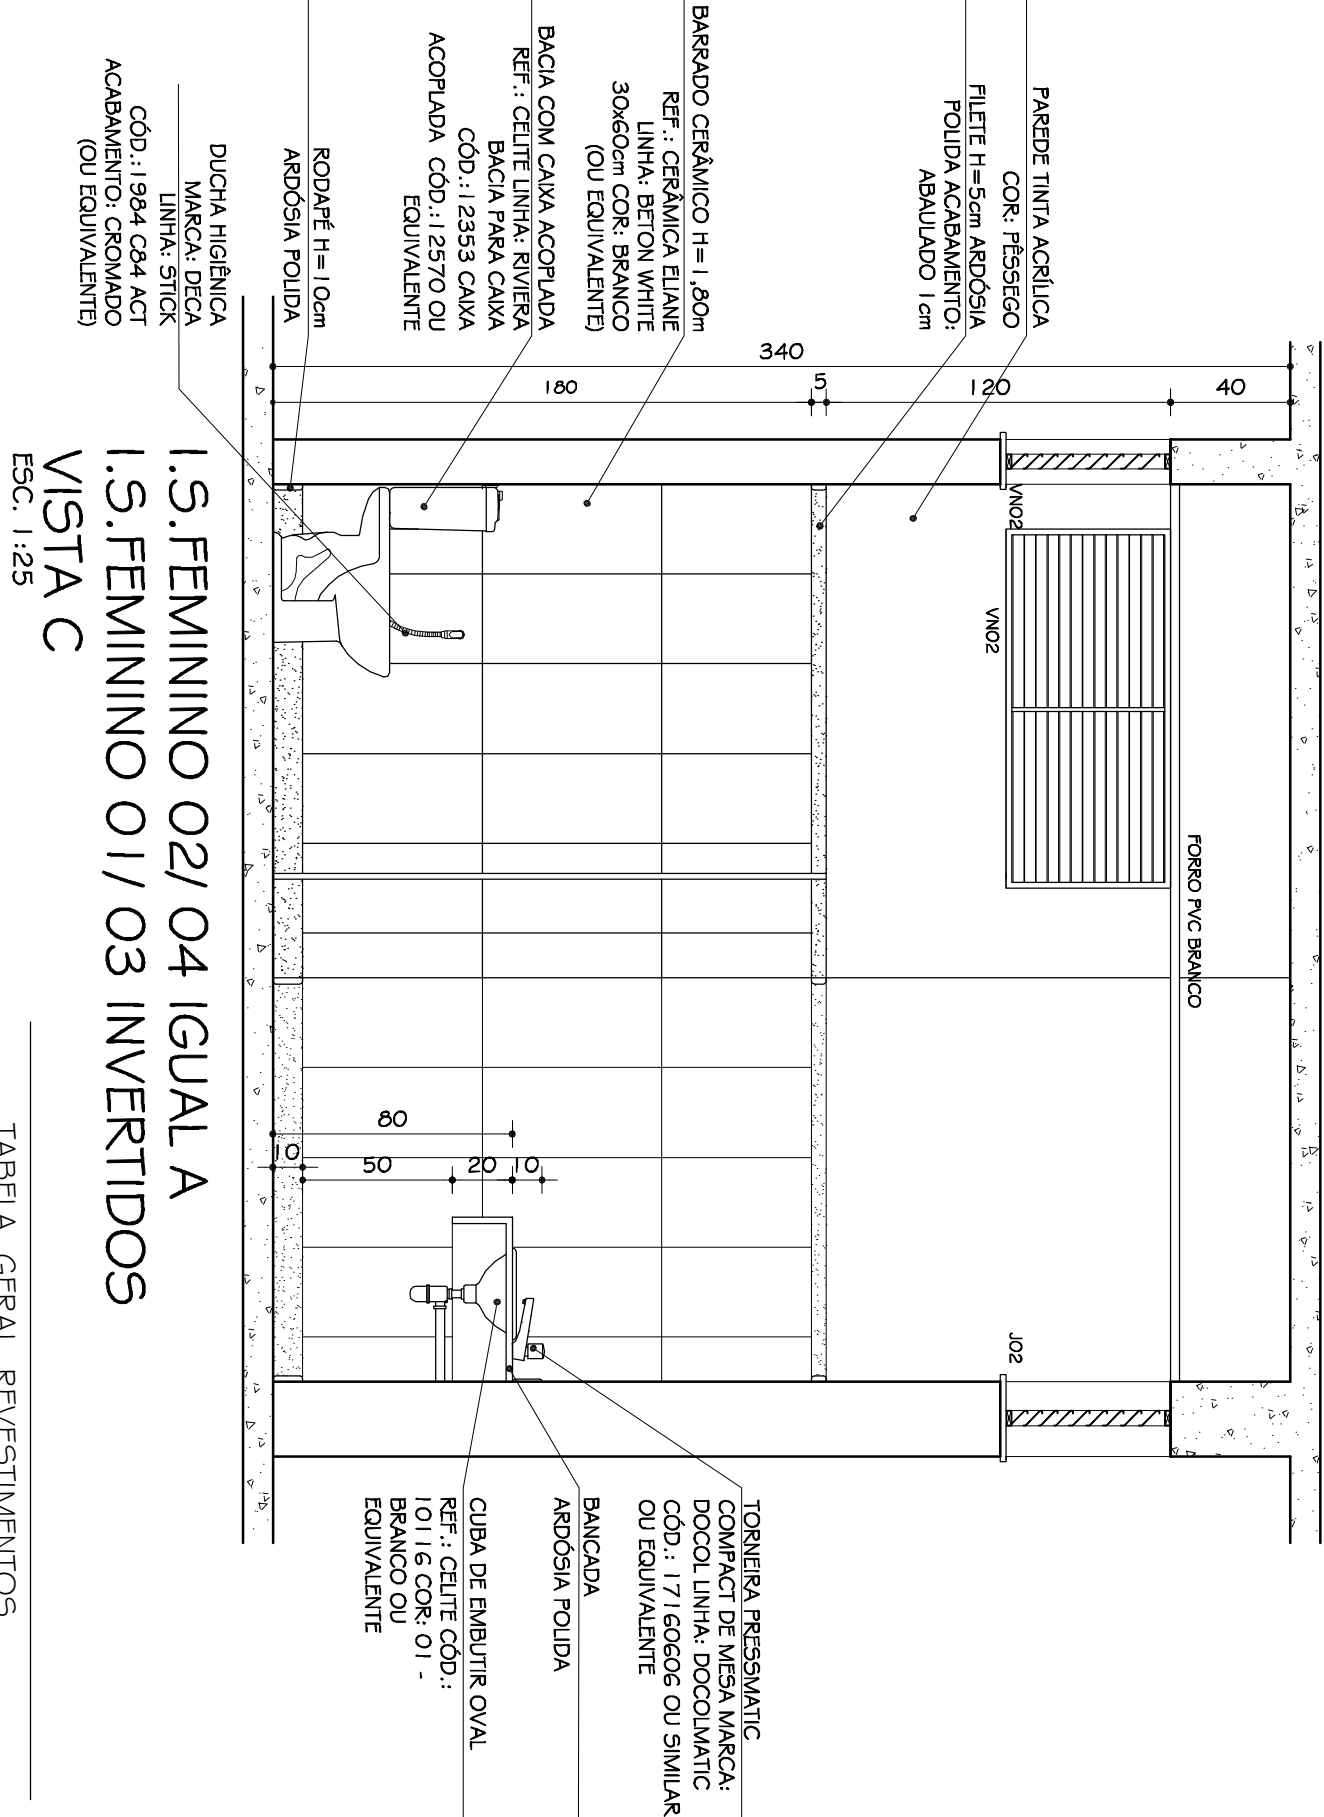

1.S.FEMININO 02/ 04 IGUAL A
1.S.FEMININO 01/ 03 INVERTIDOS
VISTA C
ESC. 1:25

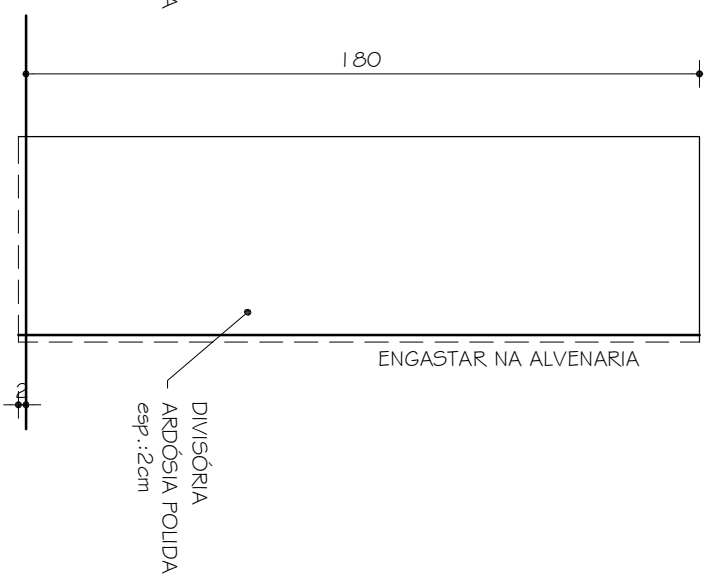

DIVISÓRIA
DO6
VISTA
ESC. 1:20

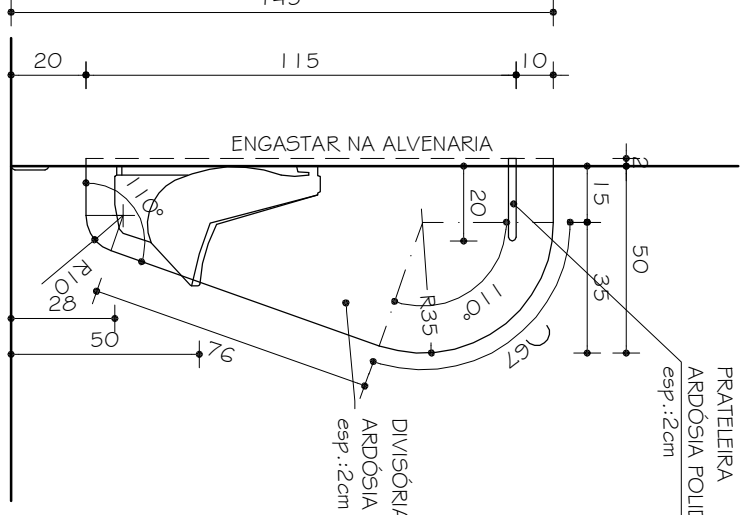


TABELA GERAL REVESTIMENTOS	
01	CERÂMICA PEI 4 / COR: BEGE ESCURO
02	CERÂMICA PEI 4 / COR: CINZA MÉDIO
03	PISO ANTIDERRAPANTE / COR: BEGE ESCURO
04	PINTURA TINTA ACRILICA FOSCA COR: PAULA
05	PINTURA TINTA ACRILICA FOSCA COR: FLAMINGO
06	PINTURA TINTA ACRILICA FOSCA COR: CROKO
07	PINTURA TINTA ACRILICA FOSCA COR: MARINHE
08	PINTURA TINTA ACRILICA FOSCA COR: VERDE ANGRA
09	PINTURA TINTA ACRILICA FOSCA COR: AZUL UNIVERSAL
10	CERÂMICA PEI3 / COR: PAULA
11	PINTURA TINTA LATEX COR: BRANCO
12	FORRO PVC BRANCO

PISOS	
01	CERÂMICA PEI 4 / COR: BEGE ESCURO
02	CERÂMICA PEI 4 / COR: CINZA MÉDIO
03	PISO ANTIDERRAPANTE / COR: BEGE ESCURO
04	PINTURA TINTA ACRILICA FOSCA COR: PAULA
05	PINTURA TINTA ACRILICA FOSCA COR: FLAMINGO
06	PINTURA TINTA ACRILICA FOSCA COR: CROKO
07	PINTURA TINTA ACRILICA FOSCA COR: MARINHE
08	PINTURA TINTA ACRILICA FOSCA COR: VERDE ANGRA
09	PINTURA TINTA ACRILICA FOSCA COR: AZUL UNIVERSAL
10	CERÂMICA PEI3 / COR: PAULA
11	PINTURA TINTA LATEX COR: BRANCO
12	FORRO PVC BRANCO

PAREDES	
01	CERÂMICA PEI3 / COR: PAULA
02	PINTURA TINTA ACRILICA FOSCA COR: MARINHE
03	PINTURA TINTA ACRILICA FOSCA COR: VERDE ANGRA
04	PINTURA TINTA ACRILICA FOSCA COR: AZUL UNIVERSAL
05	CERÂMICA PEI3 / COR: PAULA
06	PINTURA TINTA LATEX COR: BRANCO
07	FORRO PVC BRANCO

TETO	
01	PINTURA TINTA LATEX COR: BRANCO
02	FORRO PVC BRANCO

PROJETO ARQUITETÔNICO EXECUTIVO	CONFERIR MEDIDAS NA OBRA
OBSERVAÇÕES	
PRÉDIO CIÊNCIAS HUMANAS CAMPUS DIAMANTINA	
RODOVIA MG 367, KM 553, Nº 5000 - ALTO DA JACUÍTA - DIAMANTINA/MG	
PROPRIETÁRIO: UNIVERSIDADE FEDERAL DOS VALES DO JACUITINHONA E MUCURI	
TÍTULO: DETALHAMENTO 1.S. FEMININO 01/02/03/04	
DIVISÓRIAS DO1 / DO2 / DO3 / DO4/DO4M DO5/ DO6	
AUTOR PROJETO ARQUITETÔNICO / R.T.	
CLAUDIO DE MELO ROCHA	
CREA 66.4370 - MG	
DETALHAMENTO:	
TRÊC - TOMAZ RIGOTTO ENGENHARIA E CONSTRUÇÕES LTDA	
VERSÃO: 1	
DATA: 14.09.2009	
AUTOR: ARQ. LORENA COSTA	
FOLHA: 18/24	